


# DETAL DRZWI ZEWNĘTRZNE BALKONOWE DZ5

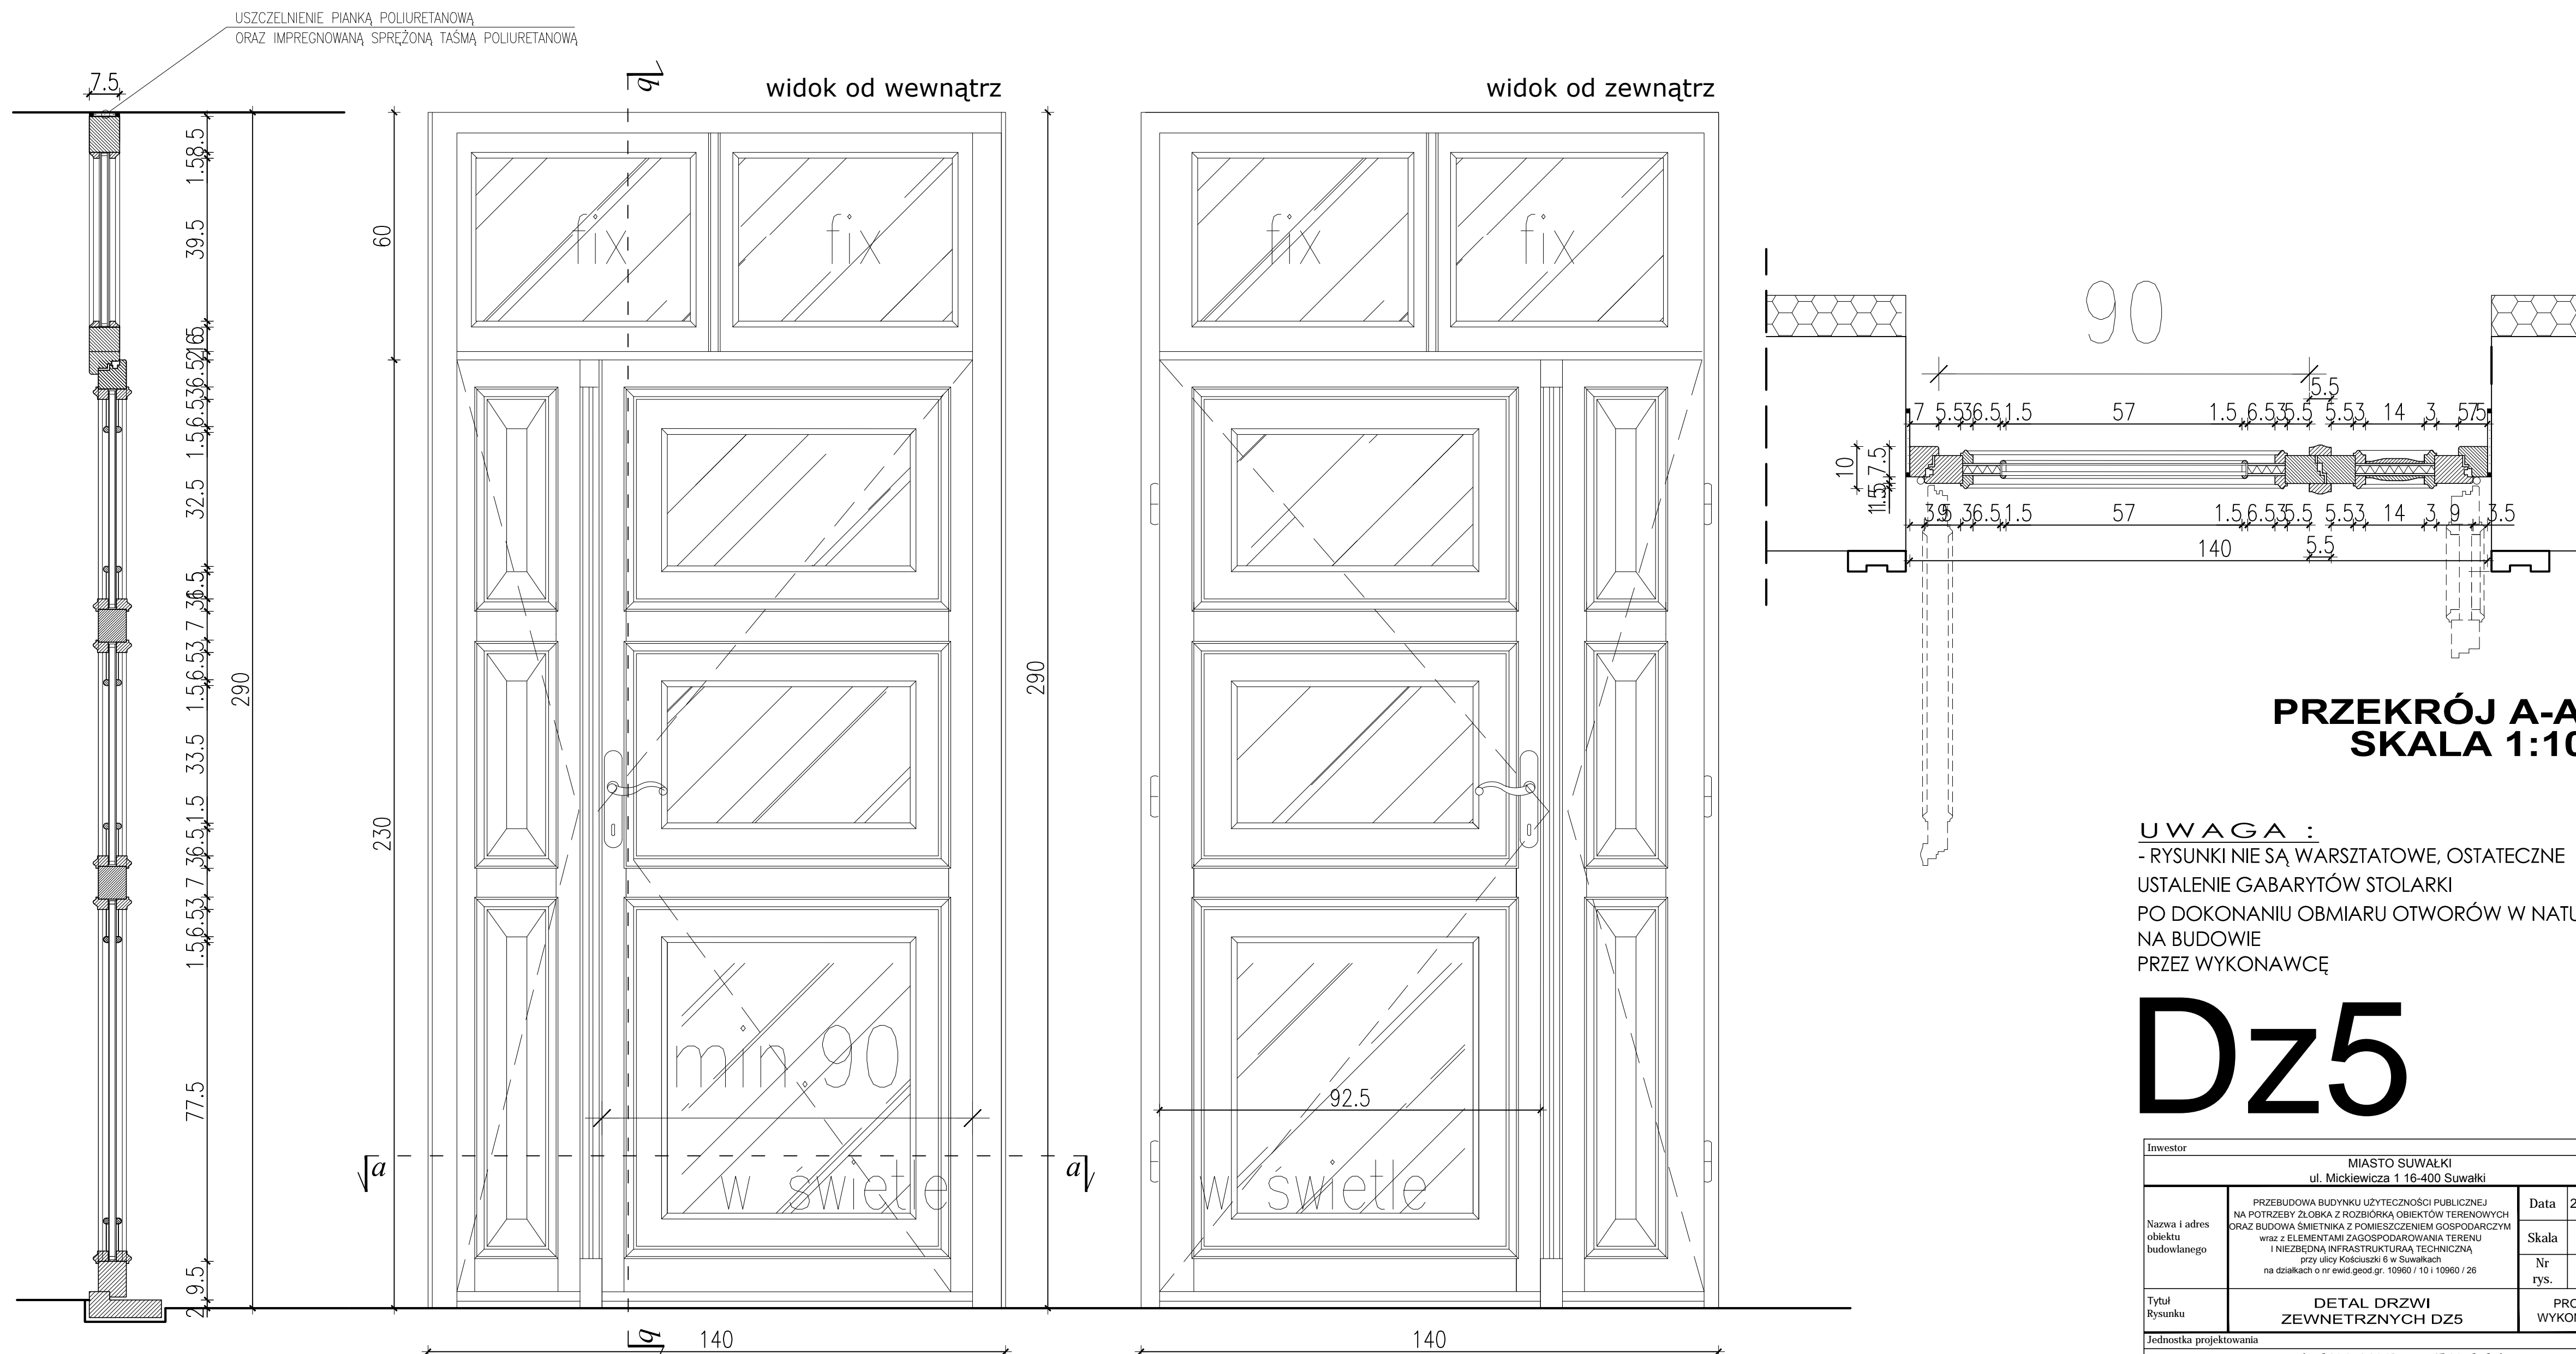

**PRZEKRÓJ B-B  
SKALA 1:10**

**WIDO OD WEWNĄTRZ**

**WIDO OD ZEWNĄTRZ**

**UWAGA :**  
- RYSUNKI NIE SĄ WARSZTATOWE, OSTATECZNE  
USTALENIE GABARYTÓW STOLARKI  
PO DOKONANIU OBIAMIU OTWORÓW W NATURZE  
NA BUDOWIE  
PRZEZ WYKONAWCĘ

# Dz5

Inwestor		MIASTO SUWAŁKI ul. Mickiewicza 1 16-400 Suwałki	
Nazwa i adres obiektu budowlanego	PRZEBUDOWA BUDYNKU UŻYTECZNOŚCI PUBLICZNEJ NA POTRZEBY ZŁOBKA Z ROZBIÓRKĄ OBIEKTÓW TERENOWYCH ORAZ BUDOWĄ ŚMIETNIKA Z POMIESZCZENIEM GOSPODARCZYM wraz z ELEMENTAMI ZAGOSPODAROWANIA TERENU I NIEZBEDNĄ INFRASTRUKTURĄ TECHNICZNĄ przy ulicy Kościuszki 6 w Suwałkach na działkach o nr ewid.geod.gr. 10960 / 10 i 10960 / 26	Data	28.01.2019
		Skala	1:10
Tytuł Rysunku		DETAL DRZWI ZEWNĘTRZNYCH DZ5	
Jednostka projektowania		ATELIER >> ZETTA << ul. Suraska 2/11, 15-422 Białystok, tel: 85 742 49 49, fax: 85 742 43 69, e-mail: zetta@zetta.com.pl ul. Prutylska 10/2, 03-511 Warszawa, tel: 22 812 64 67, fax: 22 812 47 48, e-mail: atelier@zetta.com.pl www.zetta.com.pl	
Autor		nr uprawnień / izba podpis	
mgr inż. arch. Z. Zabugło		UAN.V-7342/3/65/93 DOLA Nr DS-0839	
mgr inż. arch. J. Malyszko-Lenkiewicz			
mgr inż. arch. E. Dworakowska			
mgr inż. arch. U. Bednarz		BL 193/94 POLA Nr PD-0059	
PROJEKT chroniony prawem autorskim – zgodnie z Ustawą o Prawie Autorskim i prawach pokrewnych Dz.U.24.poz.83 z dn.4.02.1994r. Powielanie całości lub fragmentów bez zgody autora projektu – ZABRONIONE			