
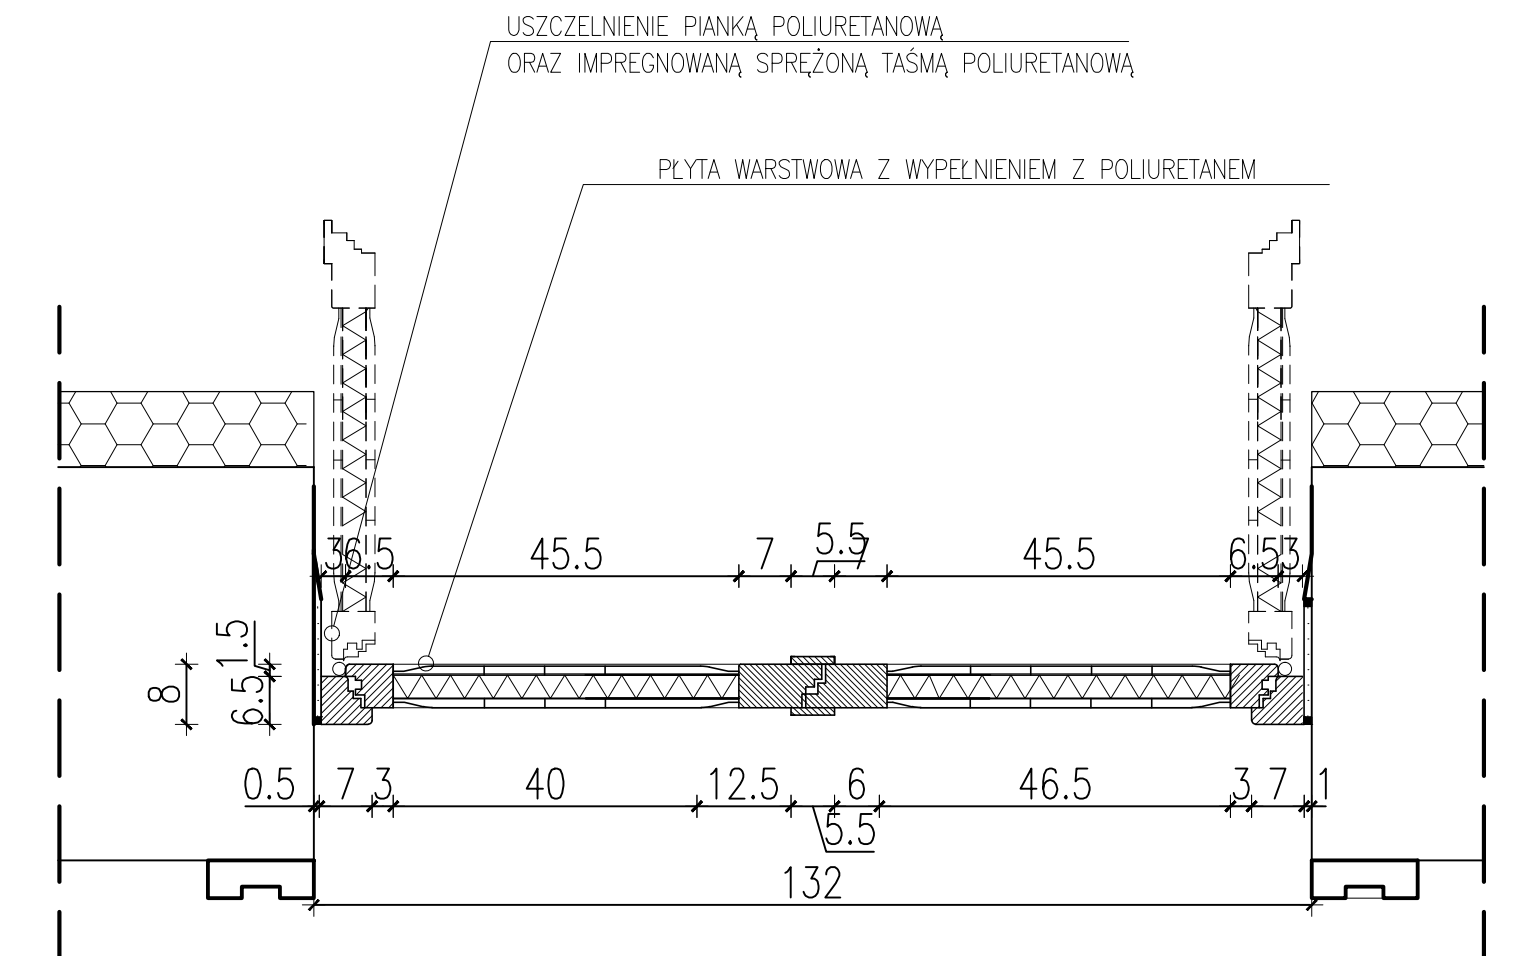


DETAL DRZWI ZEWNĘTRZNE BALKONOWE DZ4

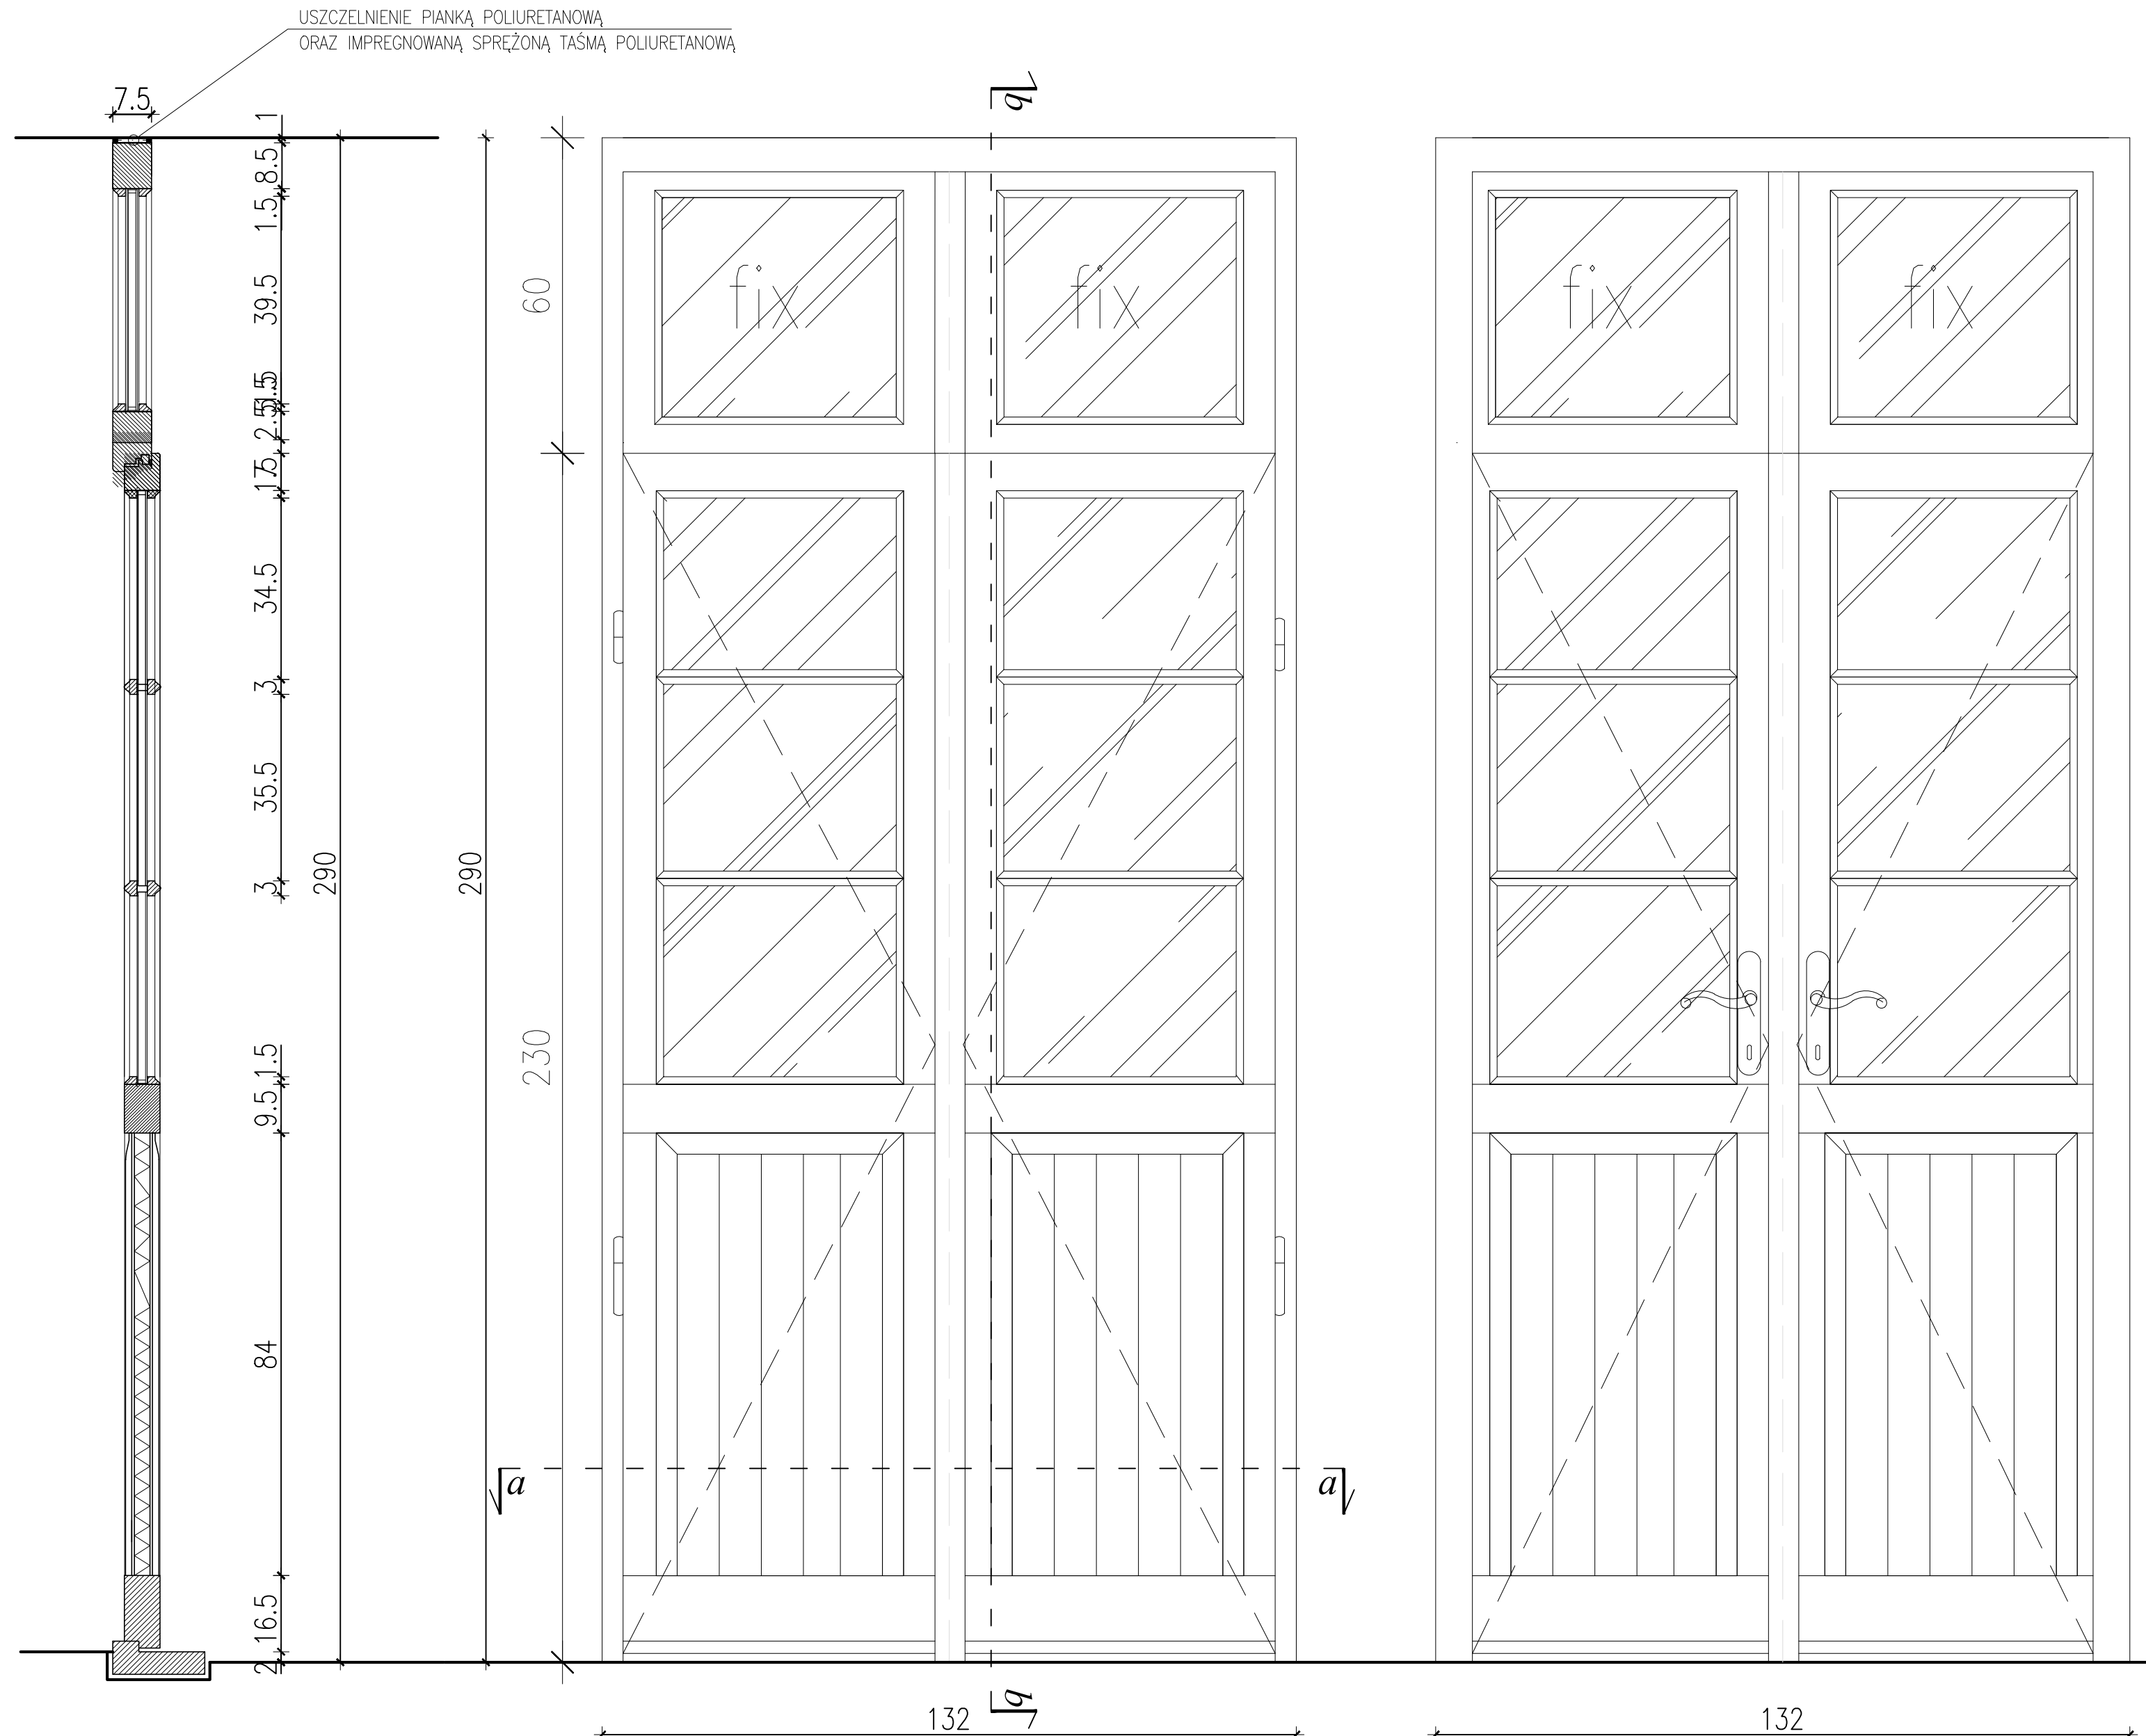

PRZEKRÓJ A-A
SKALA 1:10

UWAGA :
- RYSUNKI NIE SĄ WARSZTATOWE, OSTATECZNE
USTALENIE GABARYTÓW STOLARKI
PO DOKONANIU OBMIARU OTWORÓW W NATURZE
NA BUDOWIE
PRZEZ WYKONAWCĘ

Dz4

PRZEKRÓJ B-B
SKALA 1:10

WIDOK OD ZEWNĄTRZ

WIDOK OD WEWNĄTRZ

Inwestor			
MIASTO SUWAŁKI ul. Mickiewicza 1 16-400 Suwałki			
Nazwa i adres obiektu budowlanego	PRZEBUDOWA BUDYNKU UŻYTECZNOŚCI PUBLICZNEJ NA POTRZEBY ŻŁOBKA Z ROZBIÓRKĄ OBIEKTÓW TERENOWYCH ORAZ BUDOWA ŚMIETNIKA Z POMIESZCZENIEM GOSPODARCZYM wraz z ELEMENTAMI ZAGOSPODAROWANIA TERENU I NIEZBEDNĄ INFRASTRUKTURĄ TECHNICZNĄ przy ulicy Kosciuszki 6 w Suwałkach na działkach o nr ewid.geod.gr. 10960 / 101 10960 / 26	Data	28.01.2019
		Skala	1:10
		Nr rys.	A53
Tytuł Rysunku	DETAL DRZWI ZEWNĘTRZNYCH DZ4	PROJEKT WYKONAWCZY	
Jednostka projektowania			
ATELIER >> ZETTA << ul. Suraska 2/11, 15-422 Białystok, tel: 85 742 49 49, fax: 85 742 43 69, e-mail: zetta@zetta.com.pl ul. Pratińska 10/2, 03-511 Warszawa, tel: 22 812 64 67, fax: 22 812 47 48, e-mail: atelier@zetta.com.pl www.zetta.com.pl			
nr uprawnień / izba podpis			
Autor	mgr inż. arch. Z. Zabagło	UAN.V-7342/3/65/93 DOIA Nr DS-0850	
Współpraca	mgr inż. arch. J. Małyszko-Lenkiewicz		
Opracował	mgr inż. arch. E.Dworakowska		
Sprawdzający Architektura	mgr inż. arch. U. Bednarz	BL 193/94 POLA Nr PD-0059	
PROJEKT chroniony prawem autorskim - zgodnie z Ustawą o Prawie Autorskim i prawach pokrewnych Dz.U.24.poz.83 z dn.4.02.1994r. Powielanie całości lub fragmentów bez zgody autora projektu - ZABRONIONE			