


- ISTNIEJĄCA PIWNICZKA - DO WYBURZENIA

RZUT PRZYZIEMIA

skala 1:50

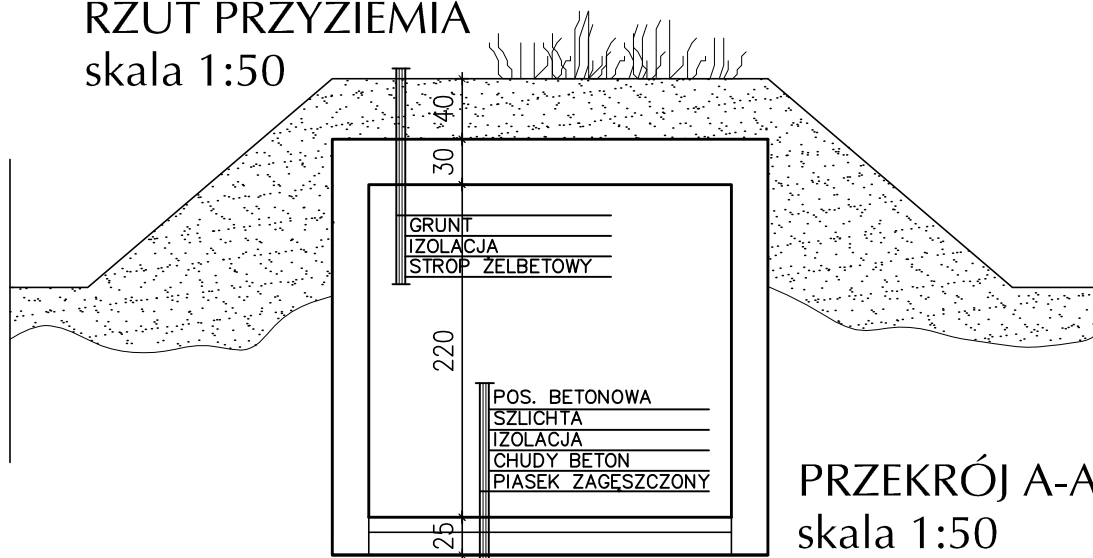

PRZEKRÓJ A-A
skala 1:50

Inwestor			
MIASTO SUWAŁKI ul. Mickiewicza 1 16-400 Suwałki			
Nazwa i adres obiektu budowlanego	PRZEBUDOWA BUDYNKU UŻYTECZNOŚCI PUBLICZNEJ NA POTRZEBY ŻŁOBKA Z ROZBIÓRKĄ OBIEKTÓW TERENOWYCH ORAZ BUDOWA ŚMIETNIKA Z POMIESZCZENIEM GOSPODARCZYM wraz z ELEMENTAMI ZAGOSPODAROWANIA TERENU I NIEZBĘDNĄ INFRASTRUKTURĄ TECHNICZNĄ przy ulicy Kościuszki 6 w Suwałkach na działkach o nr ewid.geod.gr. 10960 / 10 i 10960 / 26	Data	28.01.2019
		Skala	1:50
		Nr rys.	R03
Tytuł Rysunku	PIWNICZKA 2 - RZUT PRZYZIEMIA PRZEKRÓJ A-A	PROJEKT WYKONAWCZY	
Jednostka projektowania			
 ATELIER >> ZETTA << ul. Suraska 2/11, 15-422 Białystok, tel: 85 742 49 49, fax: 85 742 43 69, e-mail: zetta@zetta.com.pl ul. Pratułińska 10/2, 03-511 Warszawa, tel: 22 812 64 67, fax: 22 812 47 48, e-mail: atelier@zetta.com.pl www.zetta.com.pl			
nr uprawnień / izba podpis			
Autor	<i>mgr inż. arch. Z. Zabagło</i>	<i>UAN.V-7342/3/65/93</i> <i>DOIA Nr DS-0850</i>	
Współpraca	<i>mgr inż. arch. J. Małyško-Lenkiewicz</i>		
Opracował	<i>mgr inż. arch. M. Słomiński</i>		
Sprawdzający Architektura	<i>mgr inż. arch. U. Bednarz</i>	<i>BŁ 193/94</i> <i>POIA Nr PD-0059</i>	
PROJEKT chroniony prawem autorskim – zgodnie z Ustawą o Prawie Autorskim i prawach pokrewnych Dz.U.24.poz.83 z dn.4.02.1994r. Powielanie całości lub fragmentów bez zgody autora projektu – ZABRONIONE			