




USŁUGI PROJEKTOWE I INFORMACYJNE DANUTA PIŚCZALOWSKA 16-400 SUWAŁKI, UL. SIKORSKIEGO 57A TEL. 664-27 664 07-13, TEL. GSM 664-27673 e-mail: uslugi_pisczalowska@poczta.onet.pl			
TEMAT	WEWNĘTRZNA INSTALACJA HYDRANTOWA	Faza PROJ. BUD.	
OBJEKT	BUDYNEK SZKOLY I PRZEDSZKOLA NR 7 W SUWAŁKACH SUWAŁKI, UL. WIEDEJCZA 59	BRANDA SANTY	
RYTUALK	RZUT PARTERU - INSTALACJA HYDRANTOWA	SKALA 1:100	
PROJ.	mgr inż. Danuta Piśczałowska ulp. p. inż. W. SUW 15-06	DATA	POCIS
SPR.	mgr inż. Małgorzata Róckowska ulp. p. inż. W. SUW 15-06	20.12.2018	POCIS
		20.12.2018	POCIS