



SZKIC ZAGOSPODAROWANIA TERENU

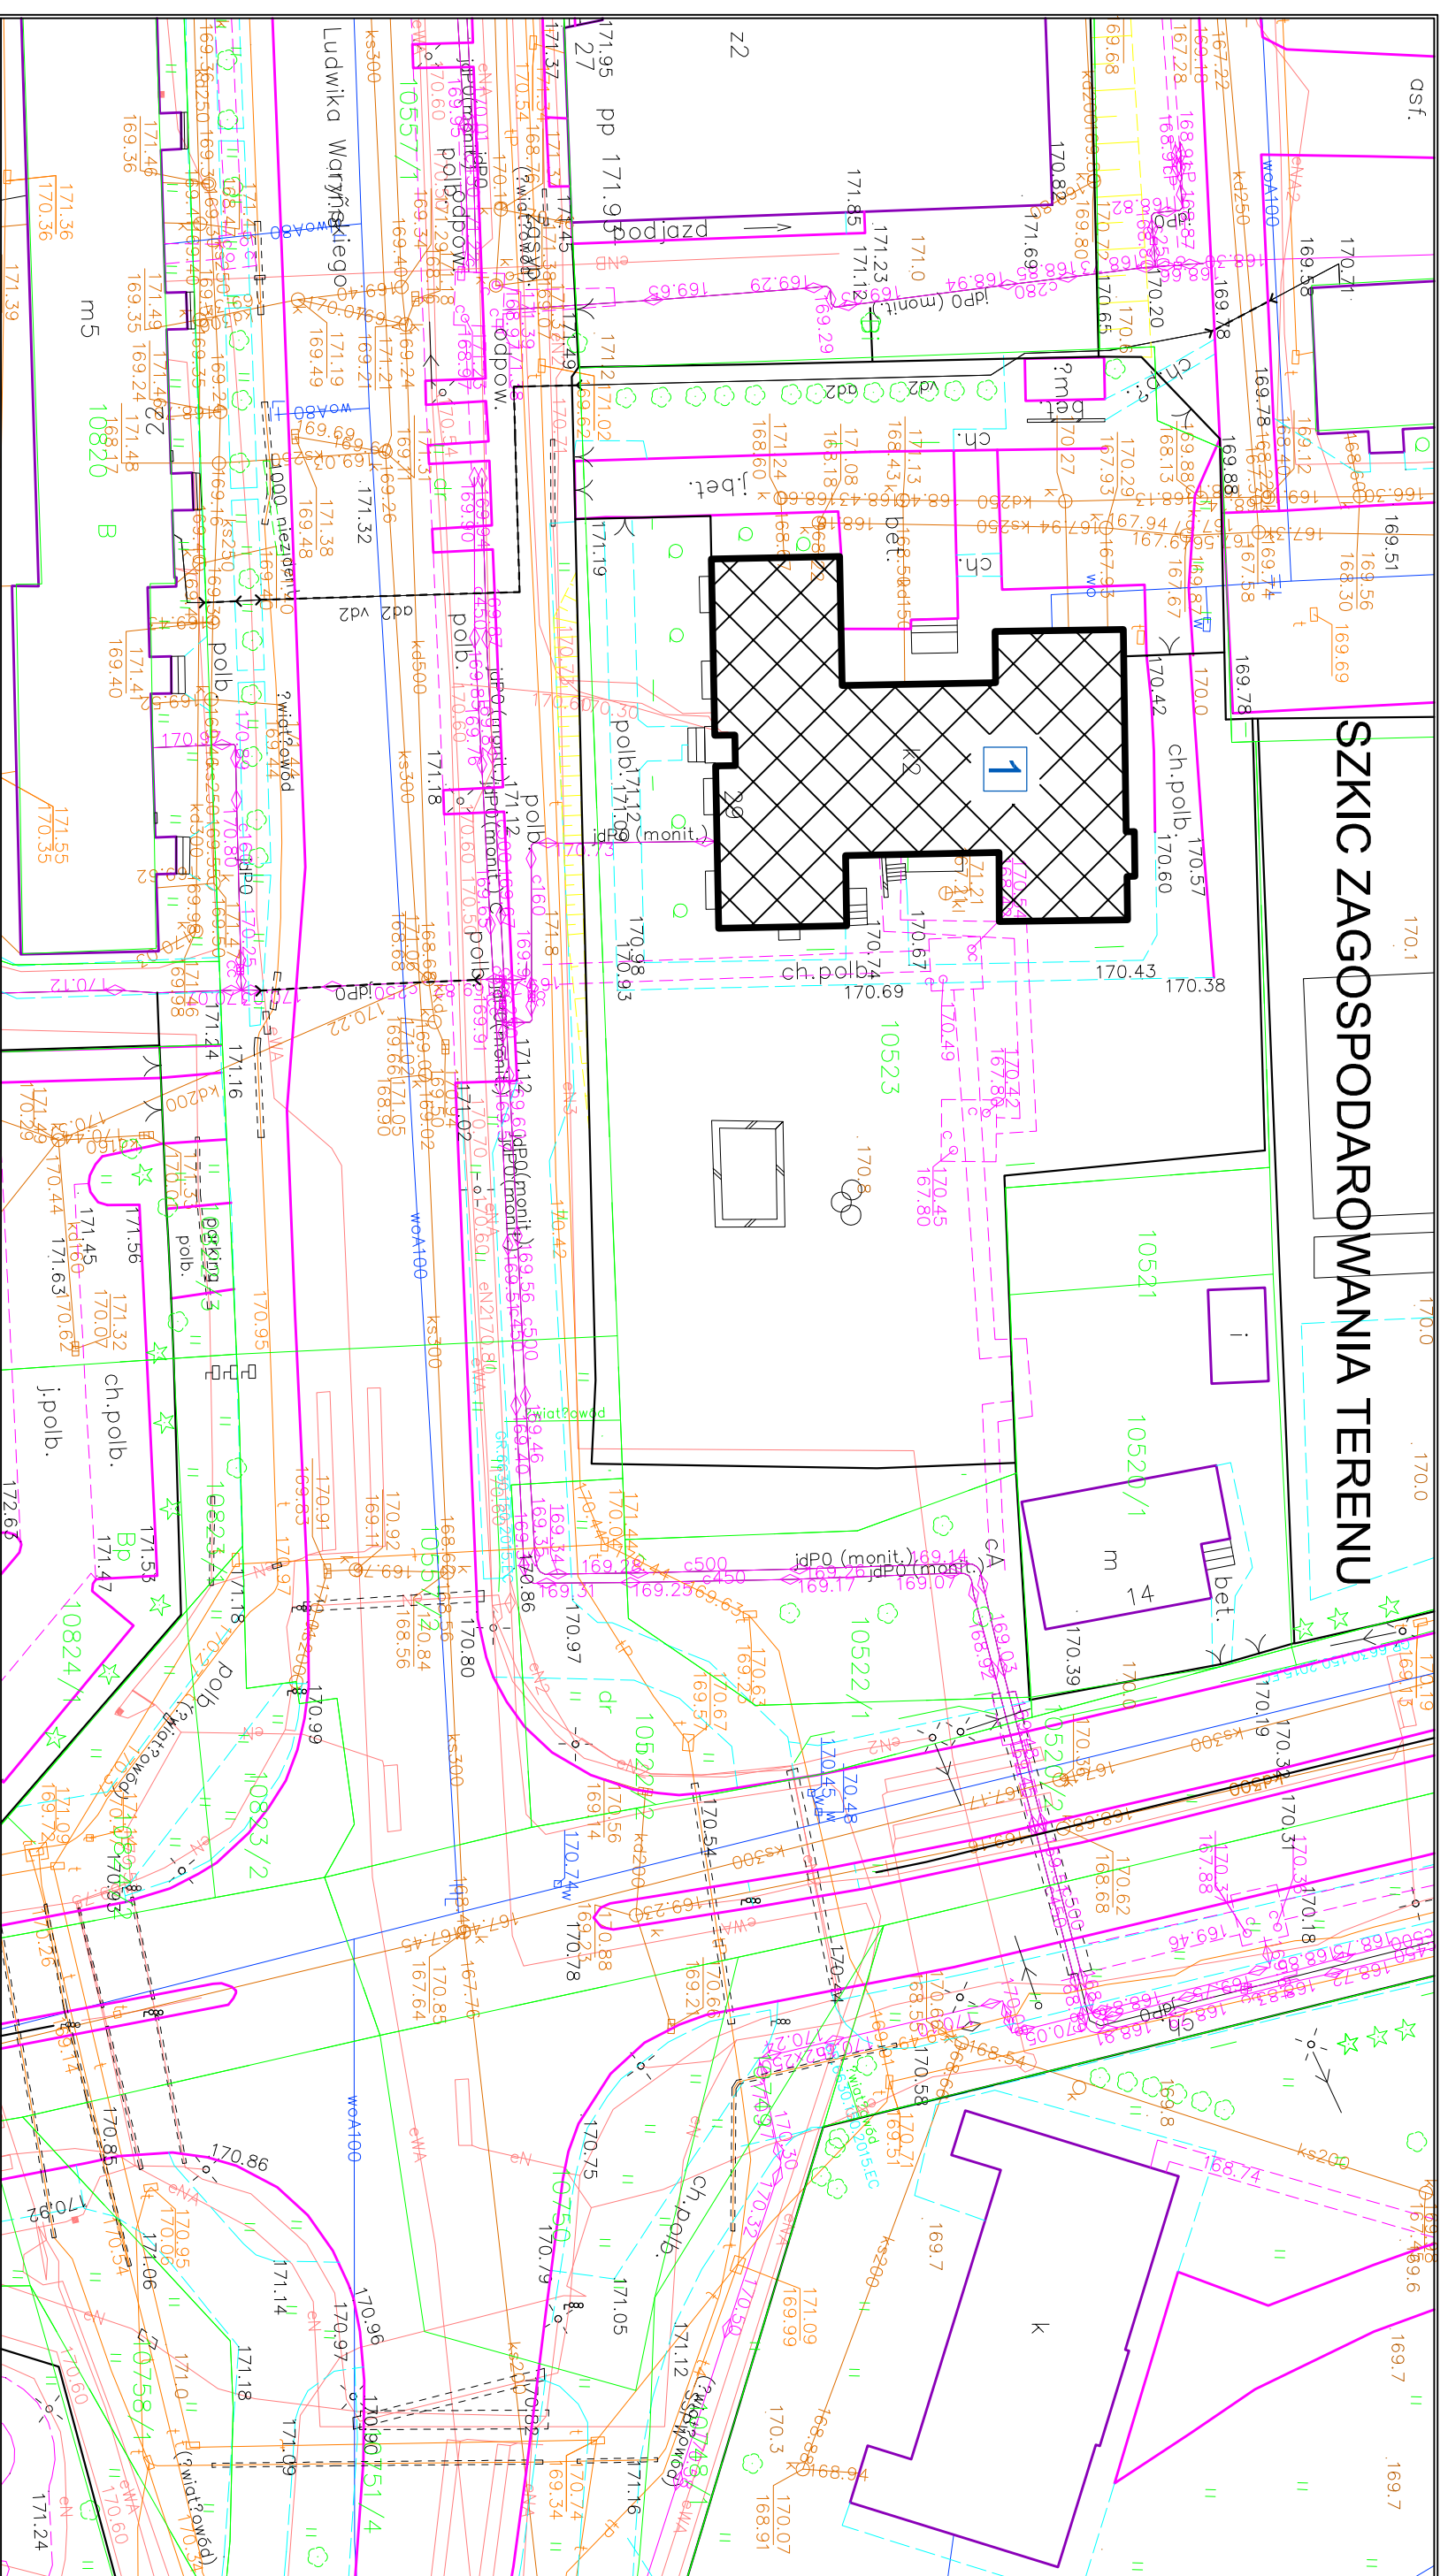

LEGENDA

BUDYNEK PRZEDSZKOLA NR 2 PRZY UL. L. WARYŃSKIEGO 29 W SUWAŁKACH.
 DZ. NR GEOD. 10623.
 -PROJEKTOWANE WYKONANIE NADPROŻA I OTWÓRU DRZWIOWEGO W
 ISTNIEJĄCEJ ŚCIANIE KONSTRUKCYJNEJ PIĘTRA BUDYNKU

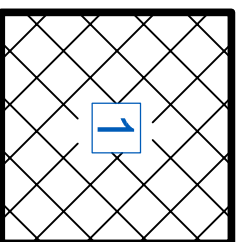

| | | | | | |
|---|--|---|--|-------------------|--|
| FAZA: Projekt Budowlany | | BRANŻA: urbanistyka | | DATA: marzec 2019 | |
| OBJEKT: Projekt budowlany wykonania otworu drzwiowego i nadproża w istniejącej ścianie konstrukcyjnej pierwszego piętra budynku Przedszkola nr 2 przy ul. L. Waryńskiego 29 w Suwałkach. Dz. nr geod. 10523 | | | | | |
| NAZWA RYS.: SZKIC ZAGOSPODAROWANIA TERENU | | | | | |
| PROJEKTANT: | | SPRAWDZAJĄCY: | | | |
| mgr inż. Andrzej CZATROWSKI nr upr. SUW-45/94 | | mgr inż. Tadeusz RURAK nr upr. SUW-83/92 | | | |
| czł.POLiB nr ew.PD./BO/0239/01 | | czł.POLiB nr ew.PD./BO/1267/01 | | | |
| Projekt chroniony ustawą o Prawie Autorstwa | | A&C PROJEKT-INŻYNIERSTWO ANDRZEJ CZATROWSKI, 16-400 SUWAŁKI, UL. SZPIRALNA 73F TEL./FAX: +48 7 567 44 58, TEL.GSM.: 601 98 29 77, e-mail: dbcpc@interia.pl | | | |
| SKALA: 1:500 | | NR RYS.: U01 | | | |