


WIDOK Z GÓRY
ŚCIEŻKA ROWEROWA I CHODNIK
SKRZYŻOWANIE ZE ZJAZDEM

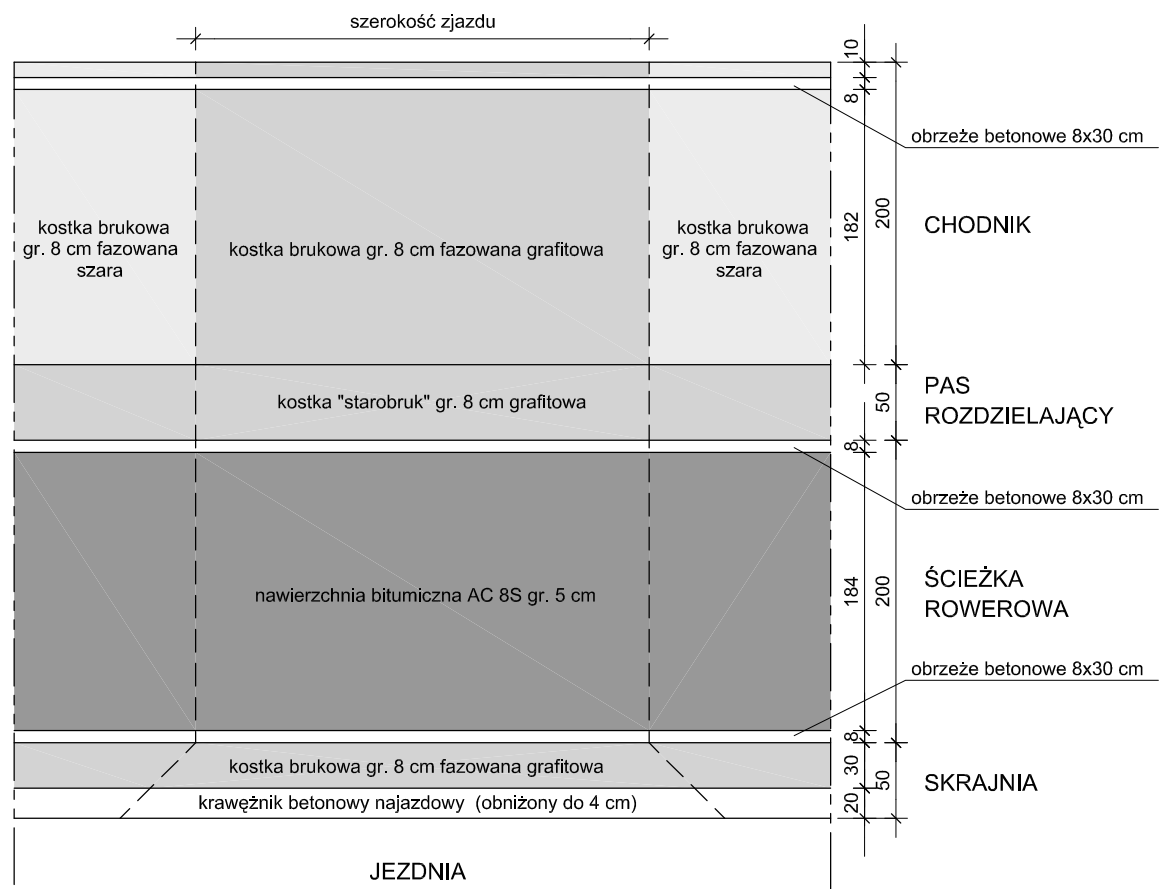

PRACOWNIA PROJEKTOWA „DARPOL” ZYGMUNT DARGIEWICZ Gawrych Ruda 86 16-402 Suwałki tel./fax 5639120, e-mail: pp.darpol@gmail.com			
Obiekt i adres	Budowa ulic: 3KD, 9KD, 27KD, 14KDW, 24KDW, 25KDW, 26KDW i 29KDW z uzbrojeniem technicznym w rejonie ul. Staniszewskiego w Suwałkach		Data: lipiec 2015r.
			Nr rys. 6
Tytuł opracowania	UKŁAD KOSTKI - UL. 3KD		Skala 1:50
Zespół	Imię i nazwisko	Nr upr.	Podpis
Projektant	mgr inż. Zygmunt Dargiewicz	SUW-5/97	
Sprawdzający	mgr inż. Marek Otrócki	SUW-81/94	