


PROJEKT ZAGOSPODAROWANIA TERENU

autor/projektant: imię i nazwisko
Robert Dawidowski (upr. bud. w spec. arch.
bez ograniczeń Nr upr. 5175/2000.)
autor/projektant: imię i nazwisko
mgr inż. Stanisław Kuczyński
autor/projektant: imię i nazwisko
mgr inż. Adam Krupniak
autor/projektant: imię i nazwisko
mgr inż. Piotr Markowski
autor/projektant: imię i nazwisko
mgr inż. Natalia Mackó

branża: **WIELOBRANZOWY**
data: 3.09.2016
skala: **1:500**
tytuł: **LUTY 2016**
faza: **PB**
rys. nr.: **Z 01/1**

PRAWA AUTORSKIE ZASTRZEŻONE
Przedmiotowy projekt i utwor architektoniczny jest chroniony prawem autorskim
zgodnie z art. 1 i następnymi Ustawy o Prawie Autorskim i Prawach Powiazanych
z dn. 4 lutego 1994 roku. (DU nr 24 poz. 83 z 23 lutego 1994 r.)

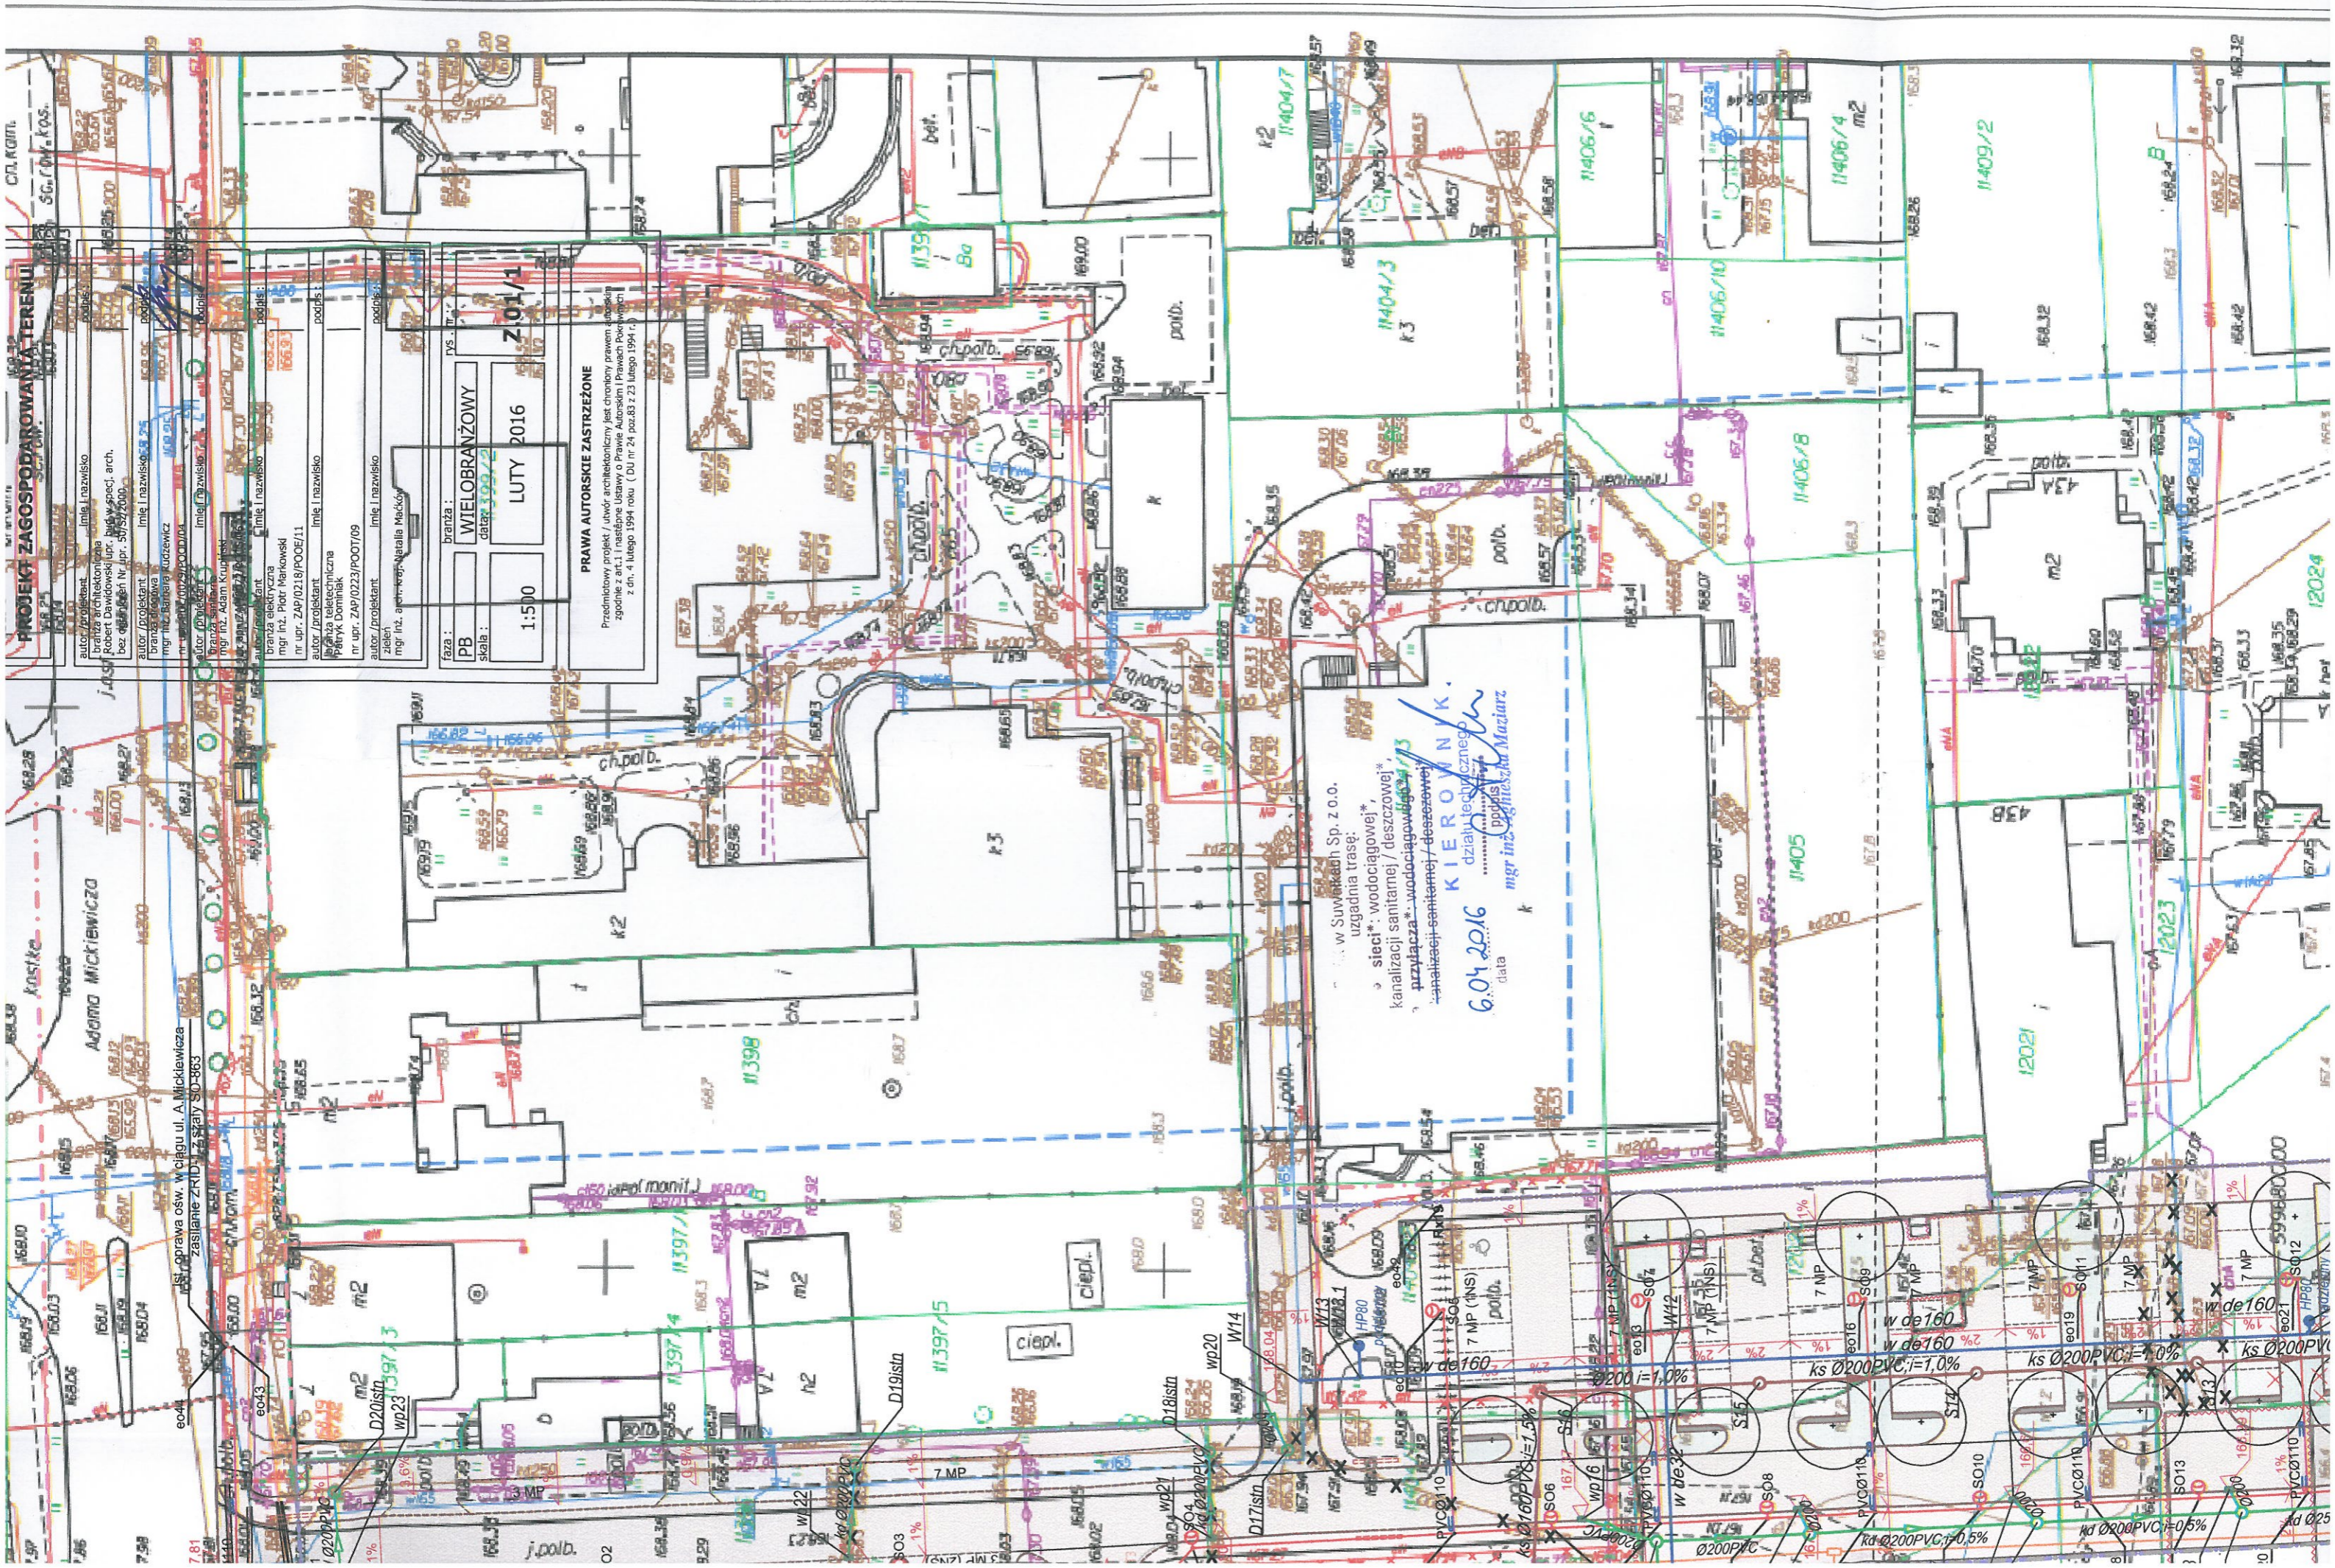

w Suwałkach Sp. z o.o.
uzgadnia trasę:
sieci* wodociągowej*,
kanalizacji sanitarnej / deszczowej*,
przewodzącej* wodociągowej / deszczowej*,
analizacji sanitarnej / deszczowej*
KIEROWNIK
działalności technicznej
mgr inż. *[Signature]* Maziarz
data: **6.01.2016**

