


PROJEKT Zagospodarowania Terenu
SKALA 1:500

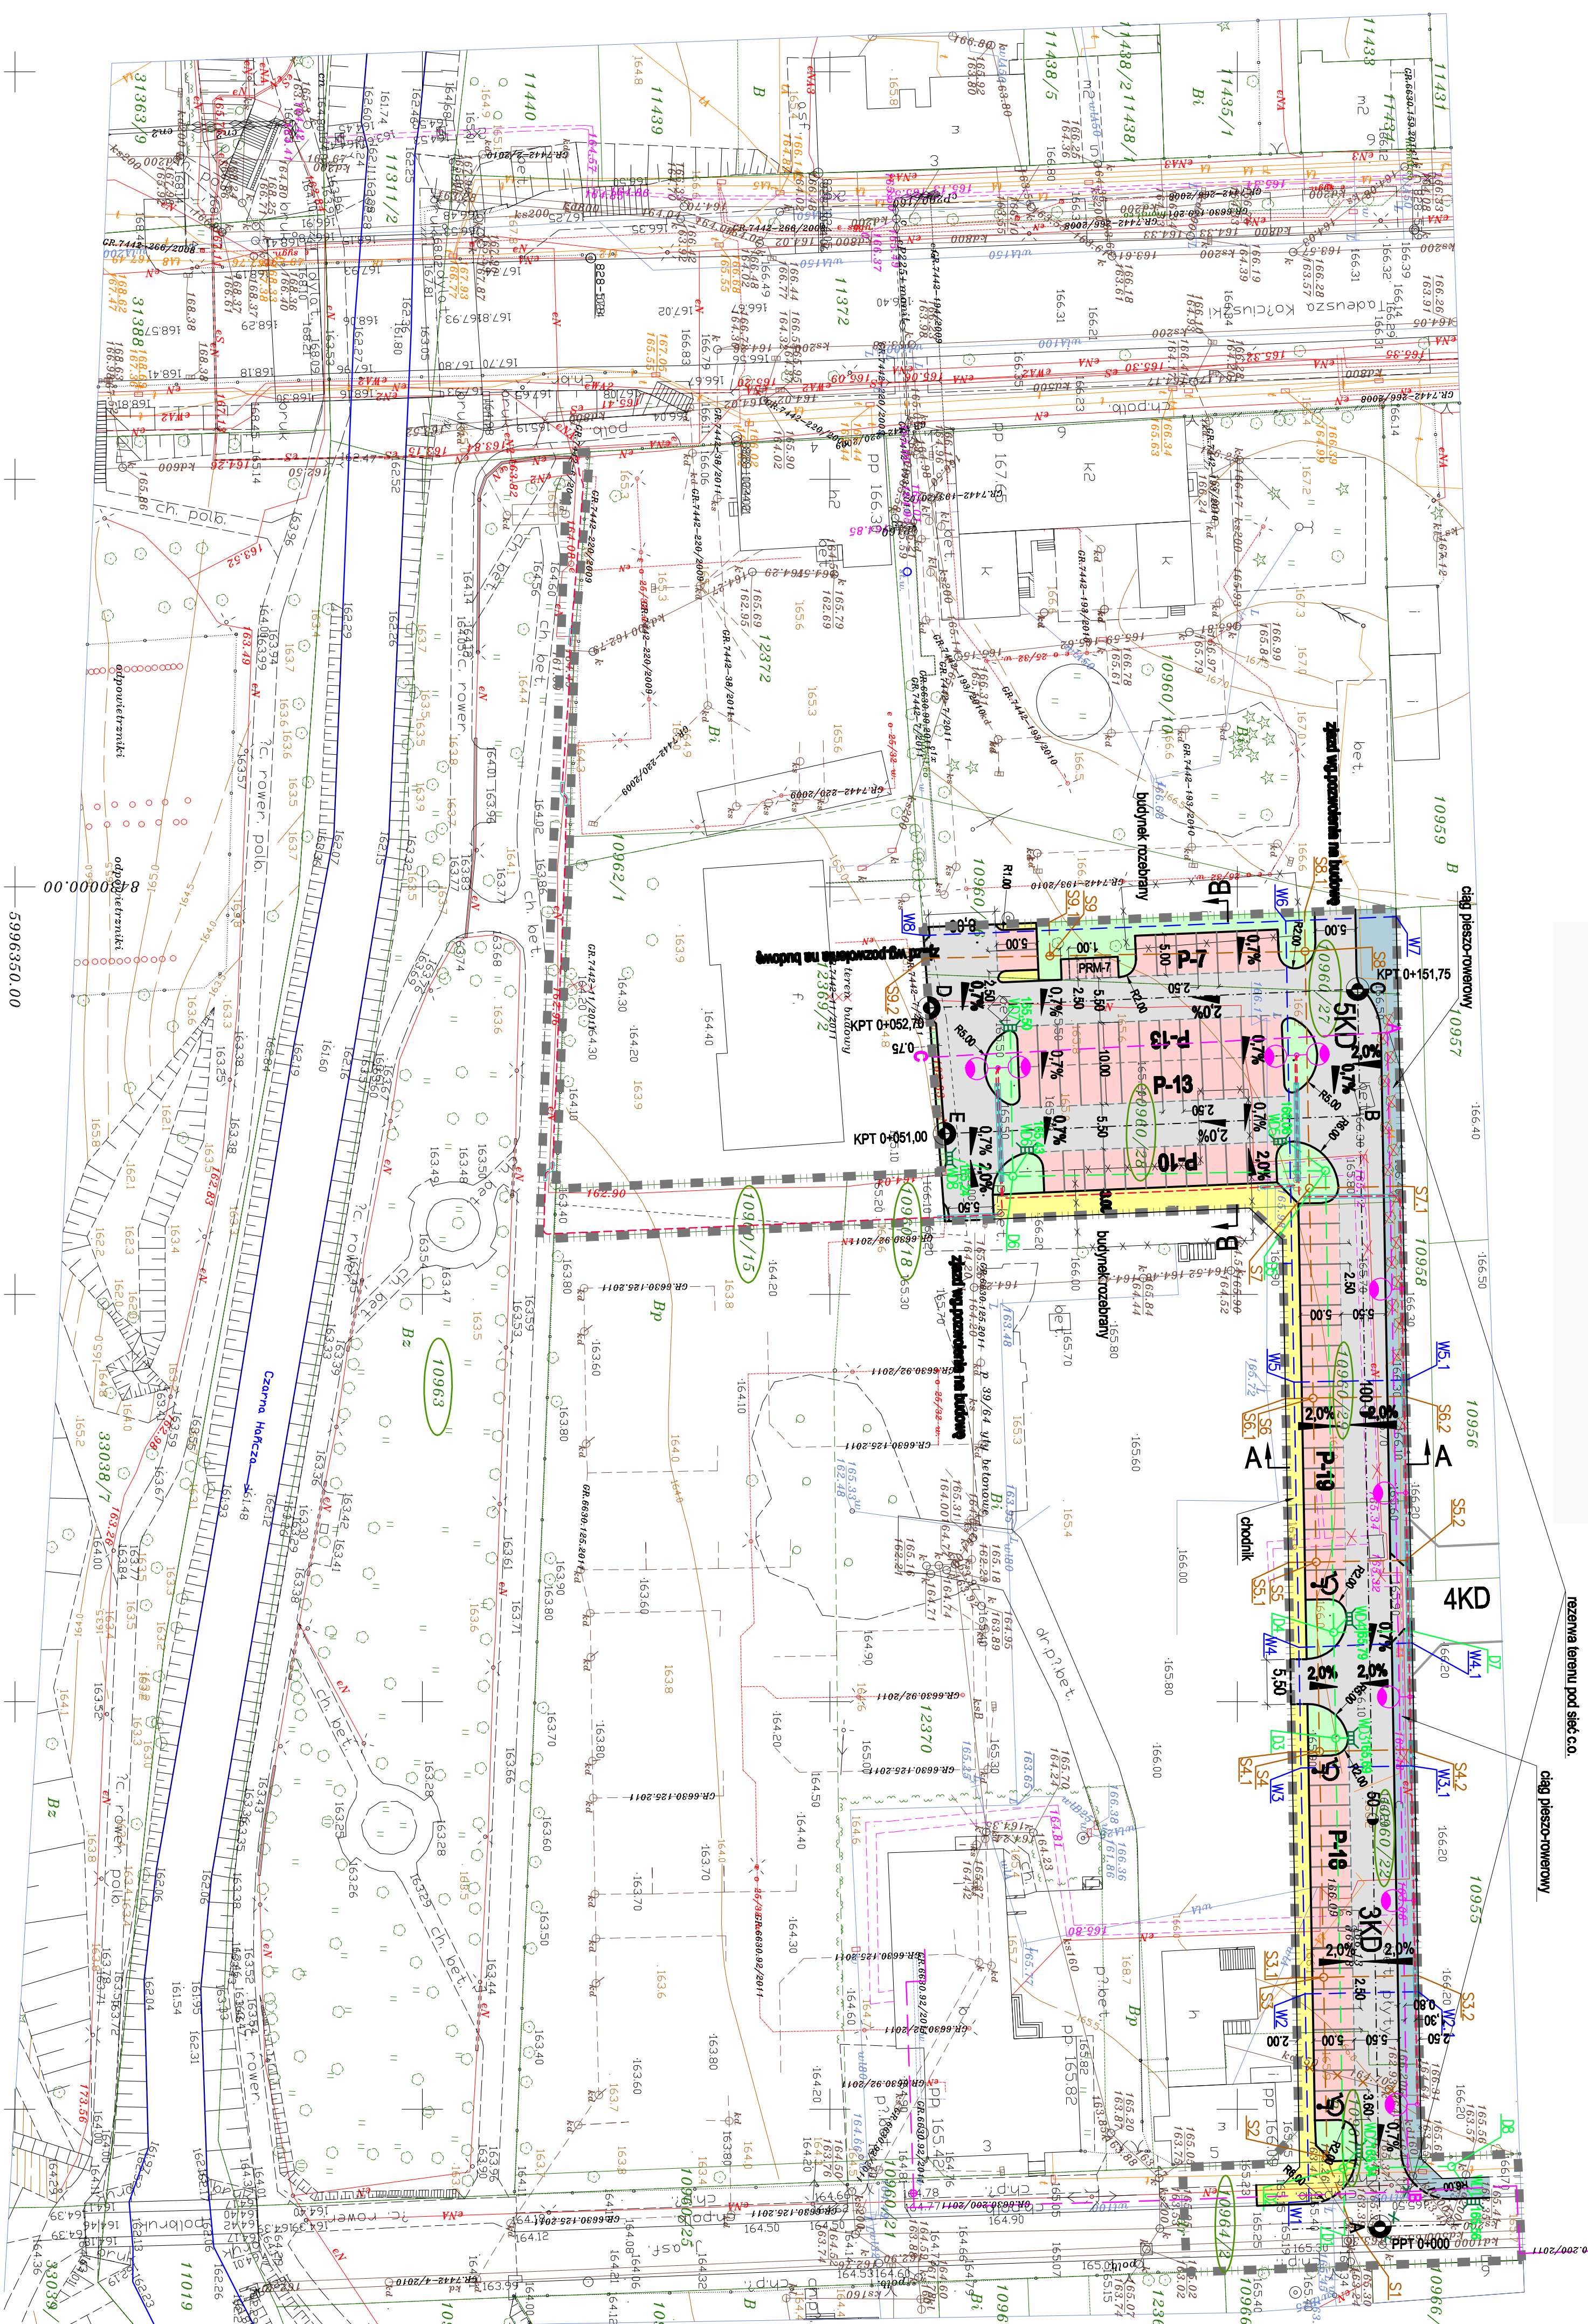

- LEGENDA:**
- zakres opracowania
 - linia zabudowy
 - linia granicy działki
 - linia granicy nieruchomości
 - linia granicy terenów zielonych
 - linia granicy terenów zabudowanych
 - linia granicy terenów rolniczych
 - linia granicy terenów leśnych
 - linia granicy terenów wodnych
 - linia granicy terenów zielonych
 - linia granicy terenów zabudowanych
 - linia granicy terenów rolniczych
 - linia granicy terenów leśnych
 - linia granicy terenów wodnych

- proje. linie kablowe oświetlenia YAKY 4x35mm²Fe Zn 25x3mm
- proje. słup oświetleniowy typ SA1-RI o wys. 6m z wysięgnikiem WA-20/1 kolor:orodowy oliwkowy z PHILIPS
- oprawa DW S-50W - wg kat. RDSM- lampo SDN-T PIA PLUS 100W- wg kat. PHILIPS
- proje. słup osiemnastokątny typ SA1-RE o wys. 6m z dwoma wysięgnikami WA-20/1 kolor:orodowy oliwkowy z oprawa DW S-100W - wg kat. RDSM- lampo SDN-T PIA PLUS 50W- wg kat. PHILIPS
- tura osłonowa "Aerot"
- rezerwa terenu pod sieć c.o.

URZĄD MIĘDZYSIOWY W WARSZAWIE
Główny Urząd Geodezyjno-Kartograficzny
ul. Rakowiecka 26
00-975 Warszawa
Data: 10.10.2011

MAPA SYTUACYJNO-WSKOŚCIOWA
Skala 1:500
ul. Noniewicza
dz. 10955
miasto Suwałki, woj. podlaskie
Objeq Nr 06

1. Oprawa - "Układ Przewodny 200V"
2. Podom odbiorcze "Towarzystwo"

DO CELEŃ PROJEKTOWYCH

Wzrost: 180 cm
Ciężar ciała: 75 kg
Ciężar ciała: 75 kg

Projekt budowlany Wykonawcy:

Załącznik nr 1 do projektu budowlanego

AD MIEJSKI W SUWAŁKACH
ZESPÓŁ PROJEKTOWY
ul. Mickiewicza 12
16-400 Suwałki, tel. 85 740 90 90

PKW w Suwałkach sp. z o.o.
ul. Mickiewicza 12
16-400 Suwałki, tel. 85 740 90 90

Wzrost: 180 cm
Ciężar ciała: 75 kg

Urząd Międzyzsiowy w Warszawie
Główny Urząd Geodezyjno-Kartograficzny
ul. Rakowiecka 26
00-975 Warszawa
Data: 10.10.2011

Urząd Międzyzsiowy w Warszawie
Główny Urząd Geodezyjno-Kartograficzny
ul. Rakowiecka 26
00-975 Warszawa
Data: 10.10.2011

OPIS	AMERS	PROJEKTOWANIE	DATA
Projekt zagospodarowania terenu	16-400 SUWAŁKI, UL. BŁECKA 23	16-400 SUWAŁKI, UL. BŁECKA 23	10.10.2011
Projekt zagospodarowania terenu	16-400 SUWAŁKI, UL. BŁECKA 23	16-400 SUWAŁKI, UL. BŁECKA 23	10.10.2011
Projekt zagospodarowania terenu	16-400 SUWAŁKI, UL. BŁECKA 23	16-400 SUWAŁKI, UL. BŁECKA 23	10.10.2011