



**SZCZEGÓŁ KONSTRUKCYJNY
PRZEJŚCIA DLA PIESZYCH
SKALA 1:10**

RYS.NR D-3.2

PRZEJŚCIE DLA PIESZYCH (DOJŚCIE)

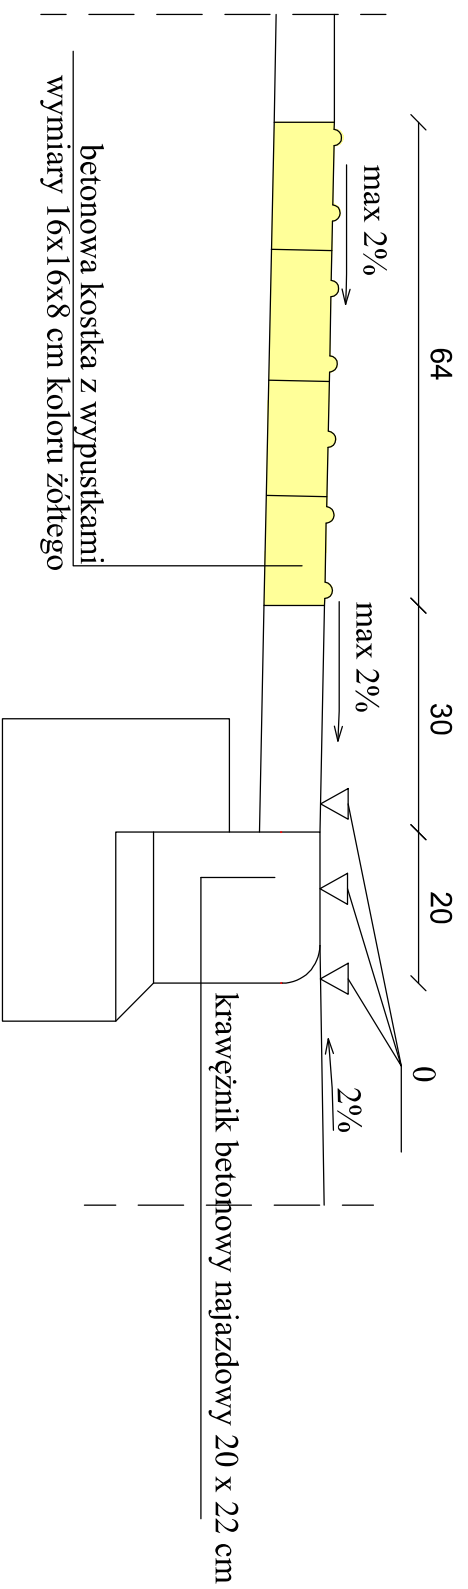

PRZEJŚCIE DLA PIESZYCH (NA WYSPIE)

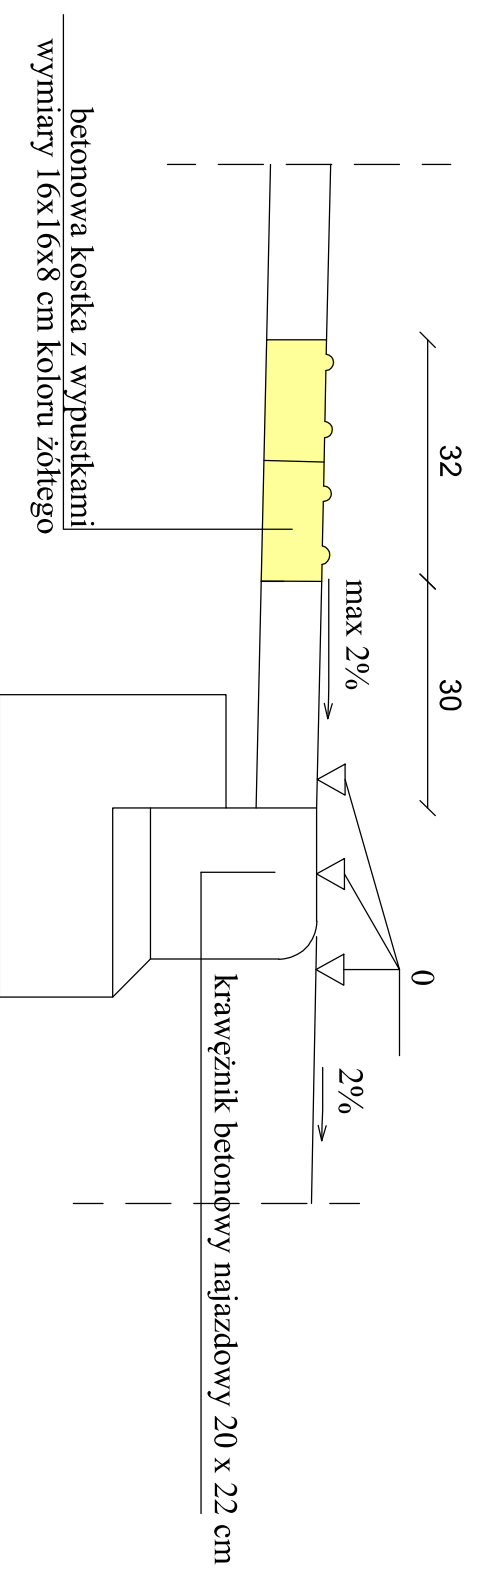

PROJEKTOWANIE I NADZORY RENATA STANKIEWICZ 16-400 SUWAŁKI, UL. BECKA 23			
OBIEKT ADRES	BUDOWA ULICY BEZ NAZWY-DROGA GMINNA NR 101398B NA ODCINKU OD UL. GEN. K. PUŁASKIEGO DO UL. M. REJA W SUWAŁKACH WRAZ Z UZBROJENIEM TECHNICZNYM	Branża drogowa	Podpis
data: 03.2018 r.	inż. RENATA STANKIEWICZ		
Projektant nr uprawnień	PDL/0030/ZOOD/04		
TYTUŁ RYSUNKU	SZCZEGÓŁ KONSTRUKCYJNY PRZEJŚCIA DLA PIESZYCH		SKALA 1:10
			RYS. NR D-3.2