


**WSPÓLRZĘDNE TRASY
ULICA BEZ NAZWY-DROGA GMINNA NR 101398B
NA ODCINKU OD UL. GEN. K. PUŁASKIEGO DO UL. M. REJA W SUWAŁKACH
SKALA 1:500**

RYS. NR D-4.0

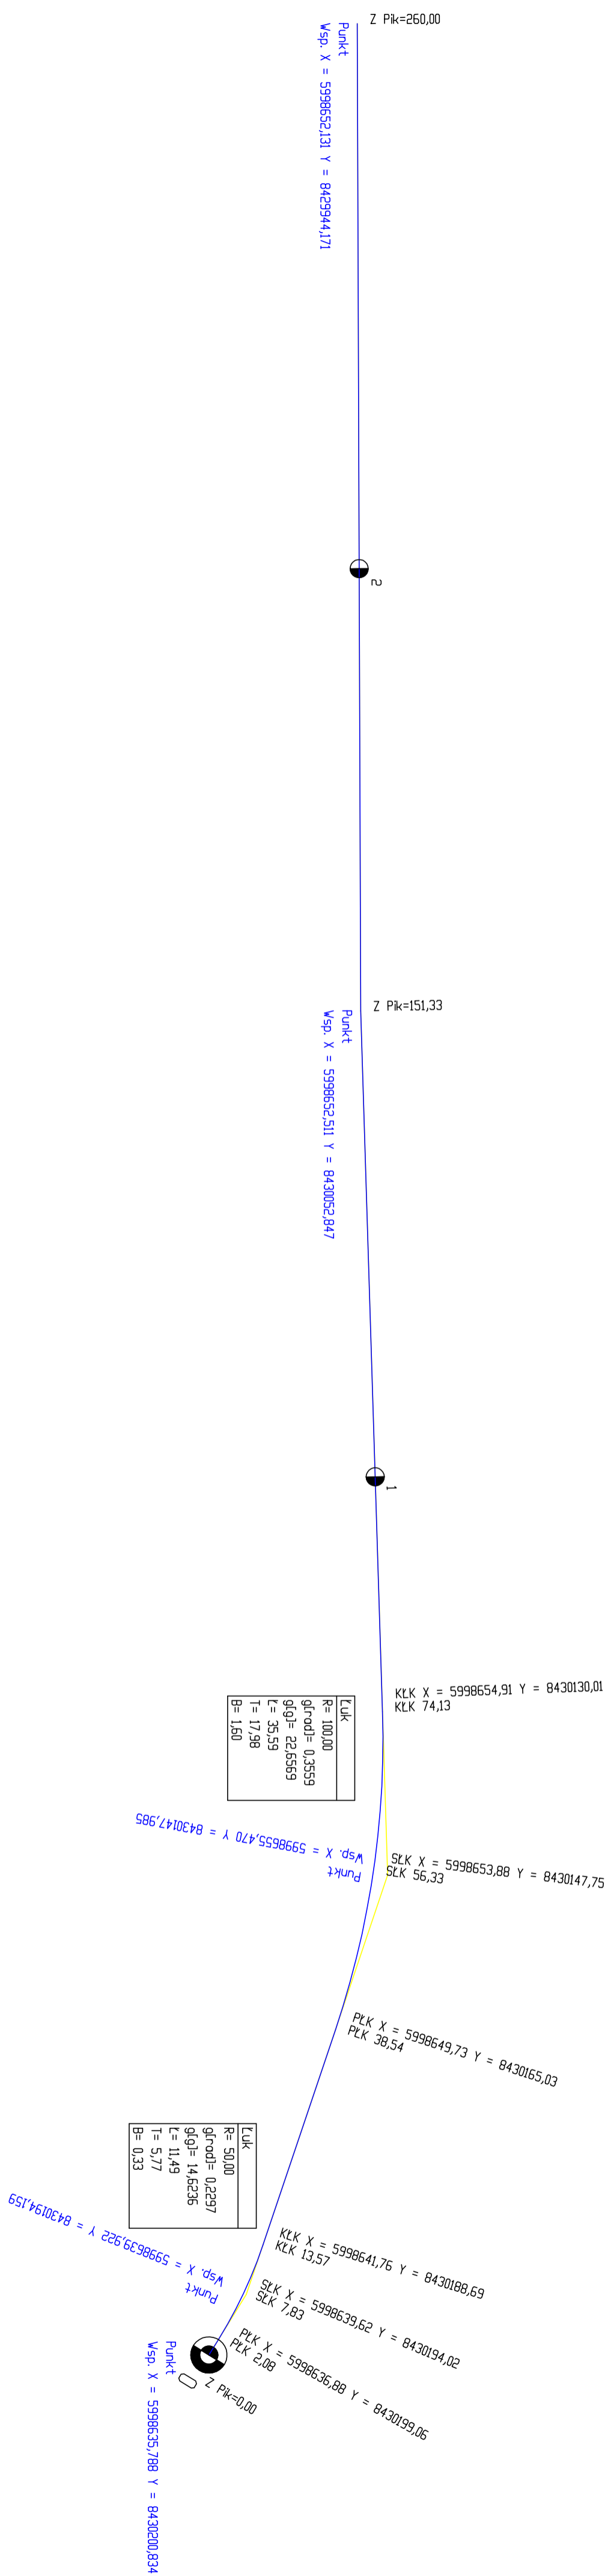

PROJEKTOWANIE I NADZORY RENATA STANKIEWICZ	
OBIEKT	16-400 SUWAŁKI, UL. ELCKA 23
ADRES	BRDOWA ULICY BEZ NAZWY-DROGA GMINNA NR 101398B NA ODCINKU OD UL. GEN. K. PUŁASKIEGO DO UL. M. REJA W SUWAŁKACH WRAZ Z UZBROJENIEM TECHNICZNYM
data: 03. 2018 r.	Brzoza drogowa
Projektant	inż. RENATA STANKIEWICZ
nr uprawnień	PDL/0030/ZOOD/04
TYTUŁ	WSPÓLRZĘDNE TRASY
KSJUNKU	ULICA BEZ NAZWY-DROGA GMINNA NR 101398B NA ODCINKU OD UL. GEN. K. PUŁASKIEGO DO UL. M. REJA W SUWAŁKACH
	SKALA 1:500
	RYS. NR D-4.0