


PROFIL PODŁUŻNY
 ULICA BEZ NAZWY-DROGA GMINNA NR 101398B
 NA ODCINKU OD UL. SZPITALNEJ DO UL. M. REJA W SUWALKACH
 SKALA 1:50/250

RYS.NR D-2.0

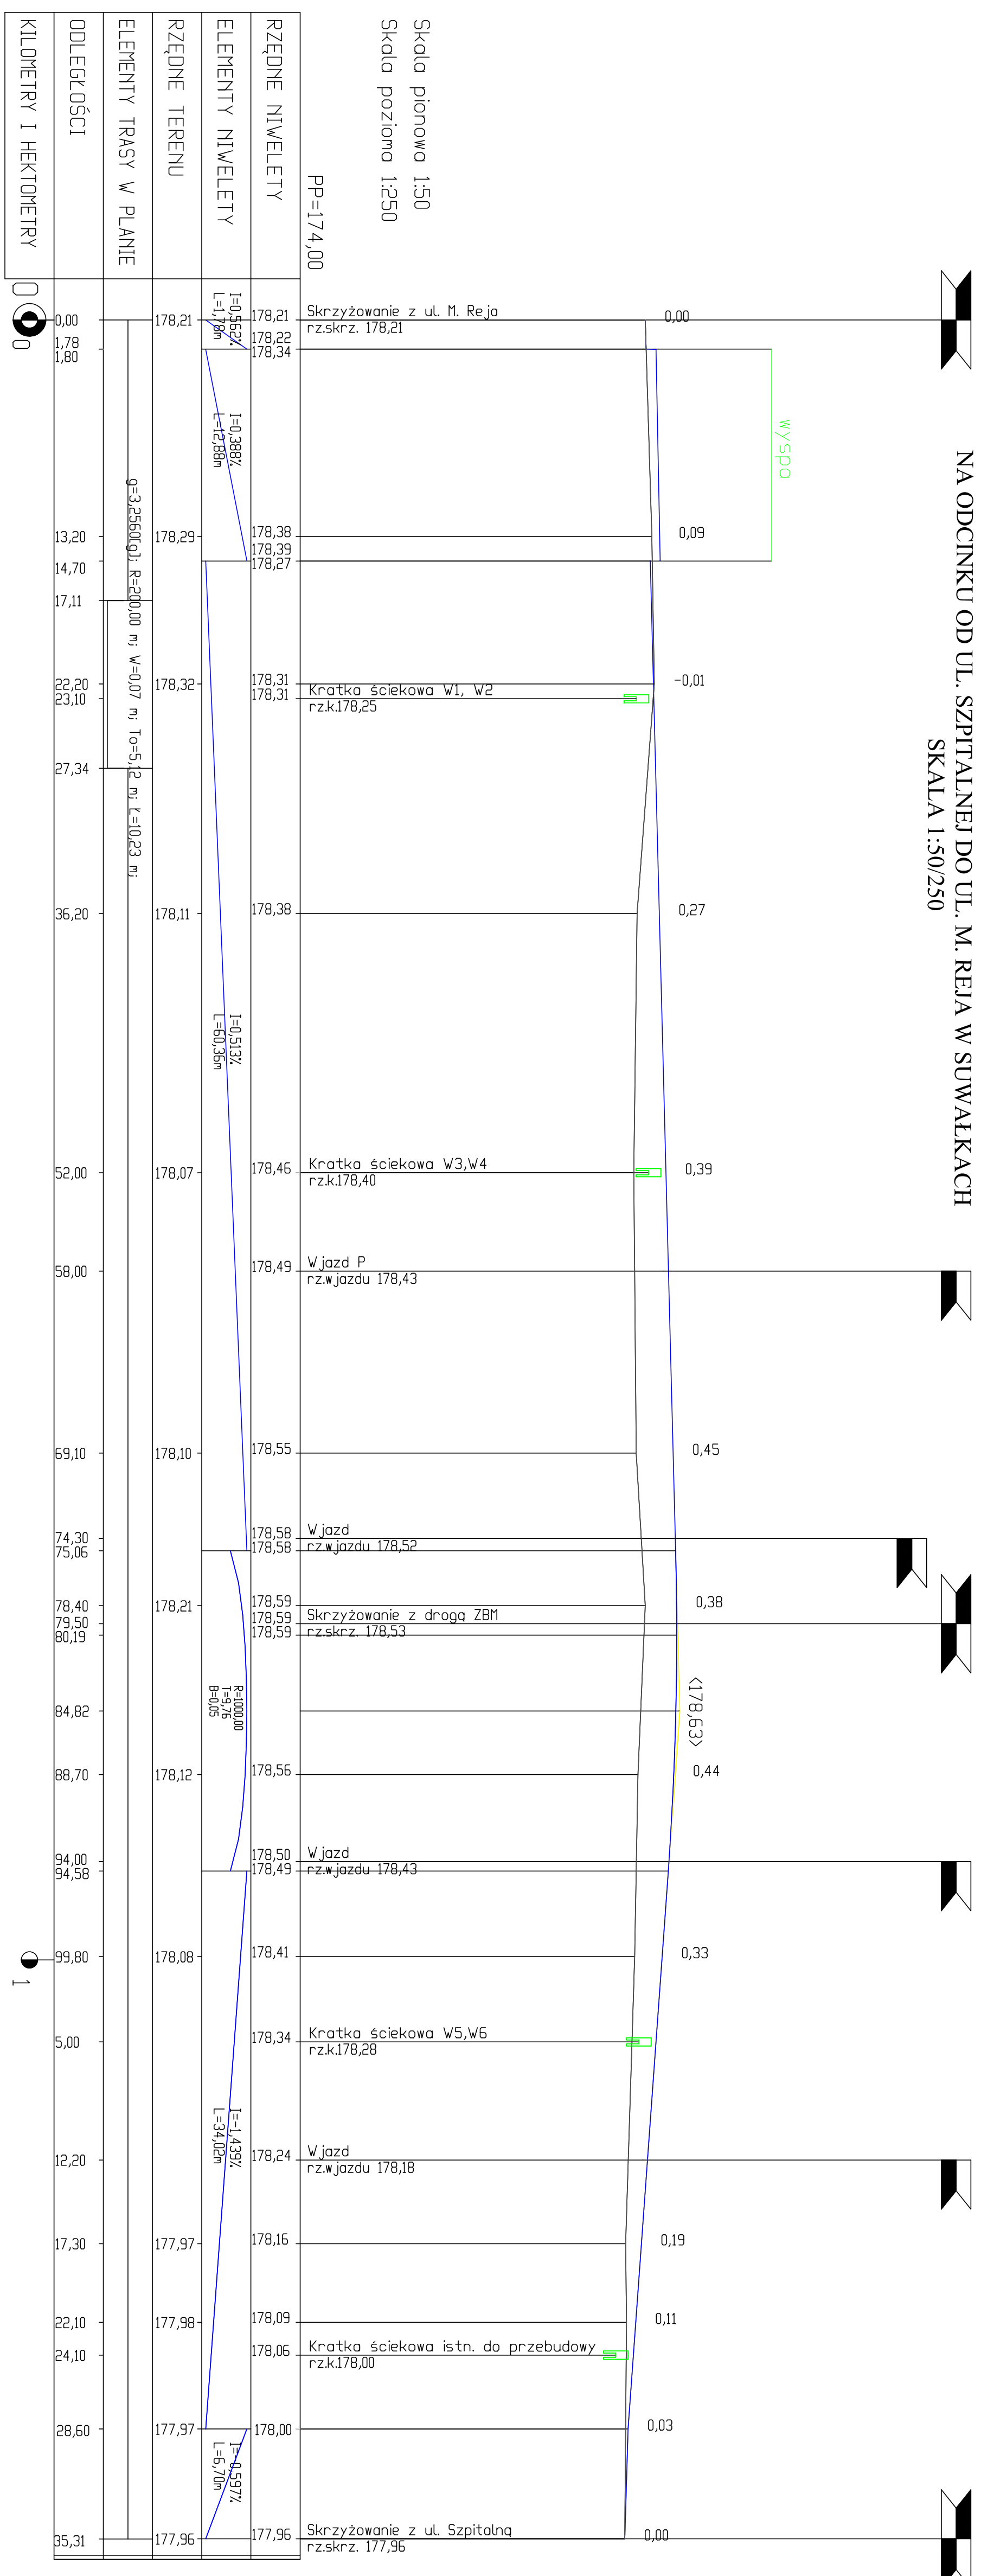

PROJEKTOWANIE I NADZORY RENATA STANKIEWICZ	SKALA	RYS. NR
OBIEKT BUDOWA ULICY BEZ NAZWY-DROGA GMINNA NR 101398B	1:50/250	D-2.0
ADRES NA ODCINKU OD UL. SZPITALNEJ DO UL. M. REJA W SUWALKACH		
WRAZ Z UZBROJENIEM TECHNICZNYM		
Brzoza drogowa		
data: 03.2018 r.		
Projektant inż. RENATA STANKIEWICZ		
nr uprawnień PDL/0030/ZO/DD/04		
Sprawdzający mgr inż. PRZEMISŁAW GALUSKI		
nr uprawnień WAAM/0126/PW/OD/10		
Tytuł PROFIL PODŁUŻNY		
RYSUNKU ULICA BEZ NAZWY-DROGA GMINNA NR 101398B		
NA ODCINKU OD UL. SZPITALNEJ DO UL. M. REJA W SUWALKACH		