


**PLAN WYCINKI DRZEW**  
**ULICA BEZ NAZWY-DROGA GMINNA NR 101398B**  
**NA ODCINKU OD UL. SZPITALNEJ DO UL. M. REJA W SUWAŁKACH**  
**SKALA 1:500**

**RYS. NR D-5.0**

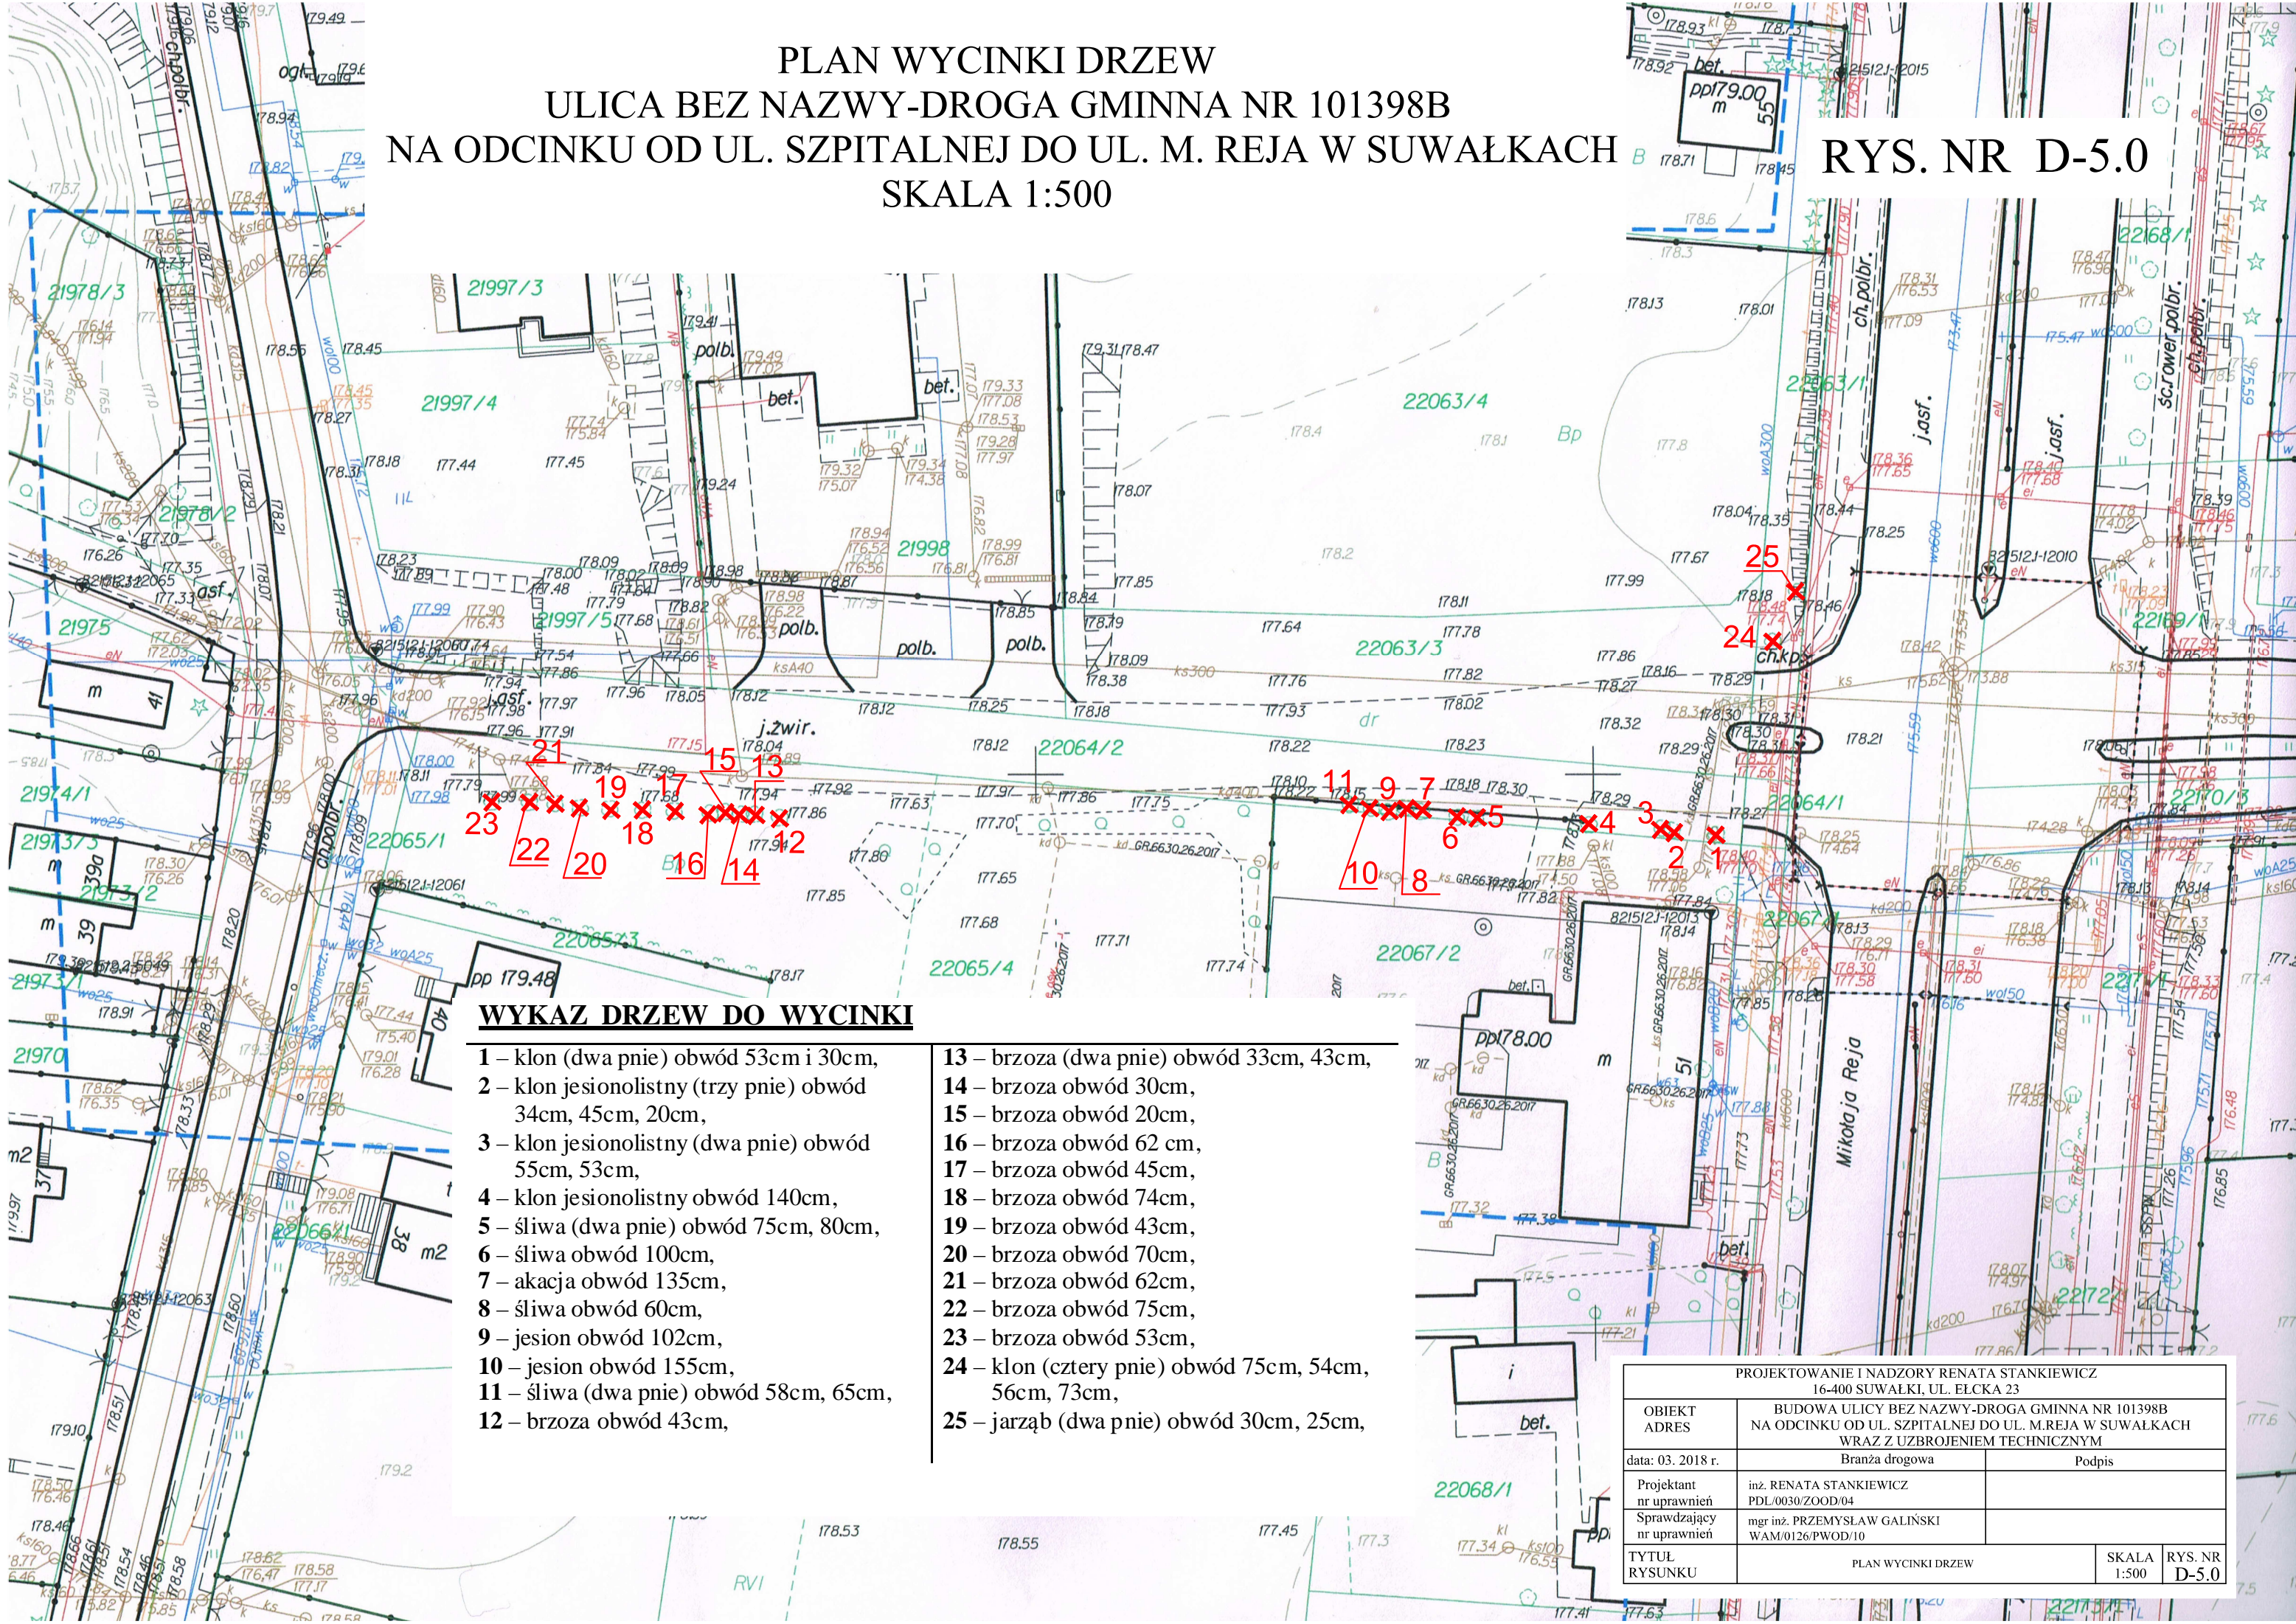

**WYKAZ DRZEW DO WYCINKI**

- |   |  |
|---|--|
| <ul style="list-style-type: none"> <li>1 – klon (dwa pnie) obwód 53cm i 30cm,</li> <li>2 – klon jesionolistny (trzy pnie) obwód 34cm, 45cm, 20cm,</li> <li>3 – klon jesionolistny (dwa pnie) obwód 55cm, 53cm,</li> <li>4 – klon jesionolistny obwód 140cm,</li> <li>5 – śliwa (dwa pnie) obwód 75cm, 80cm,</li> <li>6 – śliwa obwód 100cm,</li> <li>7 – akacja obwód 135cm,</li> <li>8 – śliwa obwód 60cm,</li> <li>9 – jesion obwód 102cm,</li> <li>10 – jesion obwód 155cm,</li> <li>11 – śliwa (dwa pnie) obwód 58cm, 65cm,</li> <li>12 – brzoza obwód 43cm,</li> </ul> | <ul style="list-style-type: none"> <li>13 – brzoza (dwa pnie) obwód 33cm, 43cm,</li> <li>14 – brzoza obwód 30cm,</li> <li>15 – brzoza obwód 20cm,</li> <li>16 – brzoza obwód 62 cm,</li> <li>17 – brzoza obwód 45cm,</li> <li>18 – brzoza obwód 74cm,</li> <li>19 – brzoza obwód 43cm,</li> <li>20 – brzoza obwód 70cm,</li> <li>21 – brzoza obwód 62cm,</li> <li>22 – brzoza obwód 75cm,</li> <li>23 – brzoza obwód 53cm,</li> <li>24 – klon (cztery pnie) obwód 75cm, 54cm, 56cm, 73cm,</li> <li>25 – jarząb (dwa pnie) obwód 30cm, 25cm,</li> </ul> |
|---|--|

PROJEKTOWANIE I NADZORY RENATA STANKIEWICZ 16-400 SUWAŁKI, UL. ELCKA 23		
OBIEKT ADRES	BUDOWA ULICY BEZ NAZWY-DROGA GMINNA NR 101398B NA ODCINKU OD UL. SZPITALNEJ DO UL. M.REJA W SUWAŁKACH WRAZ Z UZBROJENIEM TECHNICZNYM	
data: 03. 2018 r.	Branża drogowa	Podpis
Projektant nr uprawnień	inż. RENATA STANKIEWICZ PDL/0030/ZOOD/04	
Sprawdzający nr uprawnień	mgr inż. PRZEMYSŁAW GALIŃSKI WAM/0126/PWOD/10	
TYTUŁ RYSUNKU	PLAN WYCINKI DRZEW	SKALA 1:500
		RYS. NR D-5.0