


PROFIL PODŁUŻNY
ULICA BEZ NAZWY-DROGA GMINNA NR 101398B
NA ODCINKU OD UL. SZPITALNEJ DO UL. M. REJA W SUWALKACH
SKALA 1:50/250

RYS.NR D-2.0

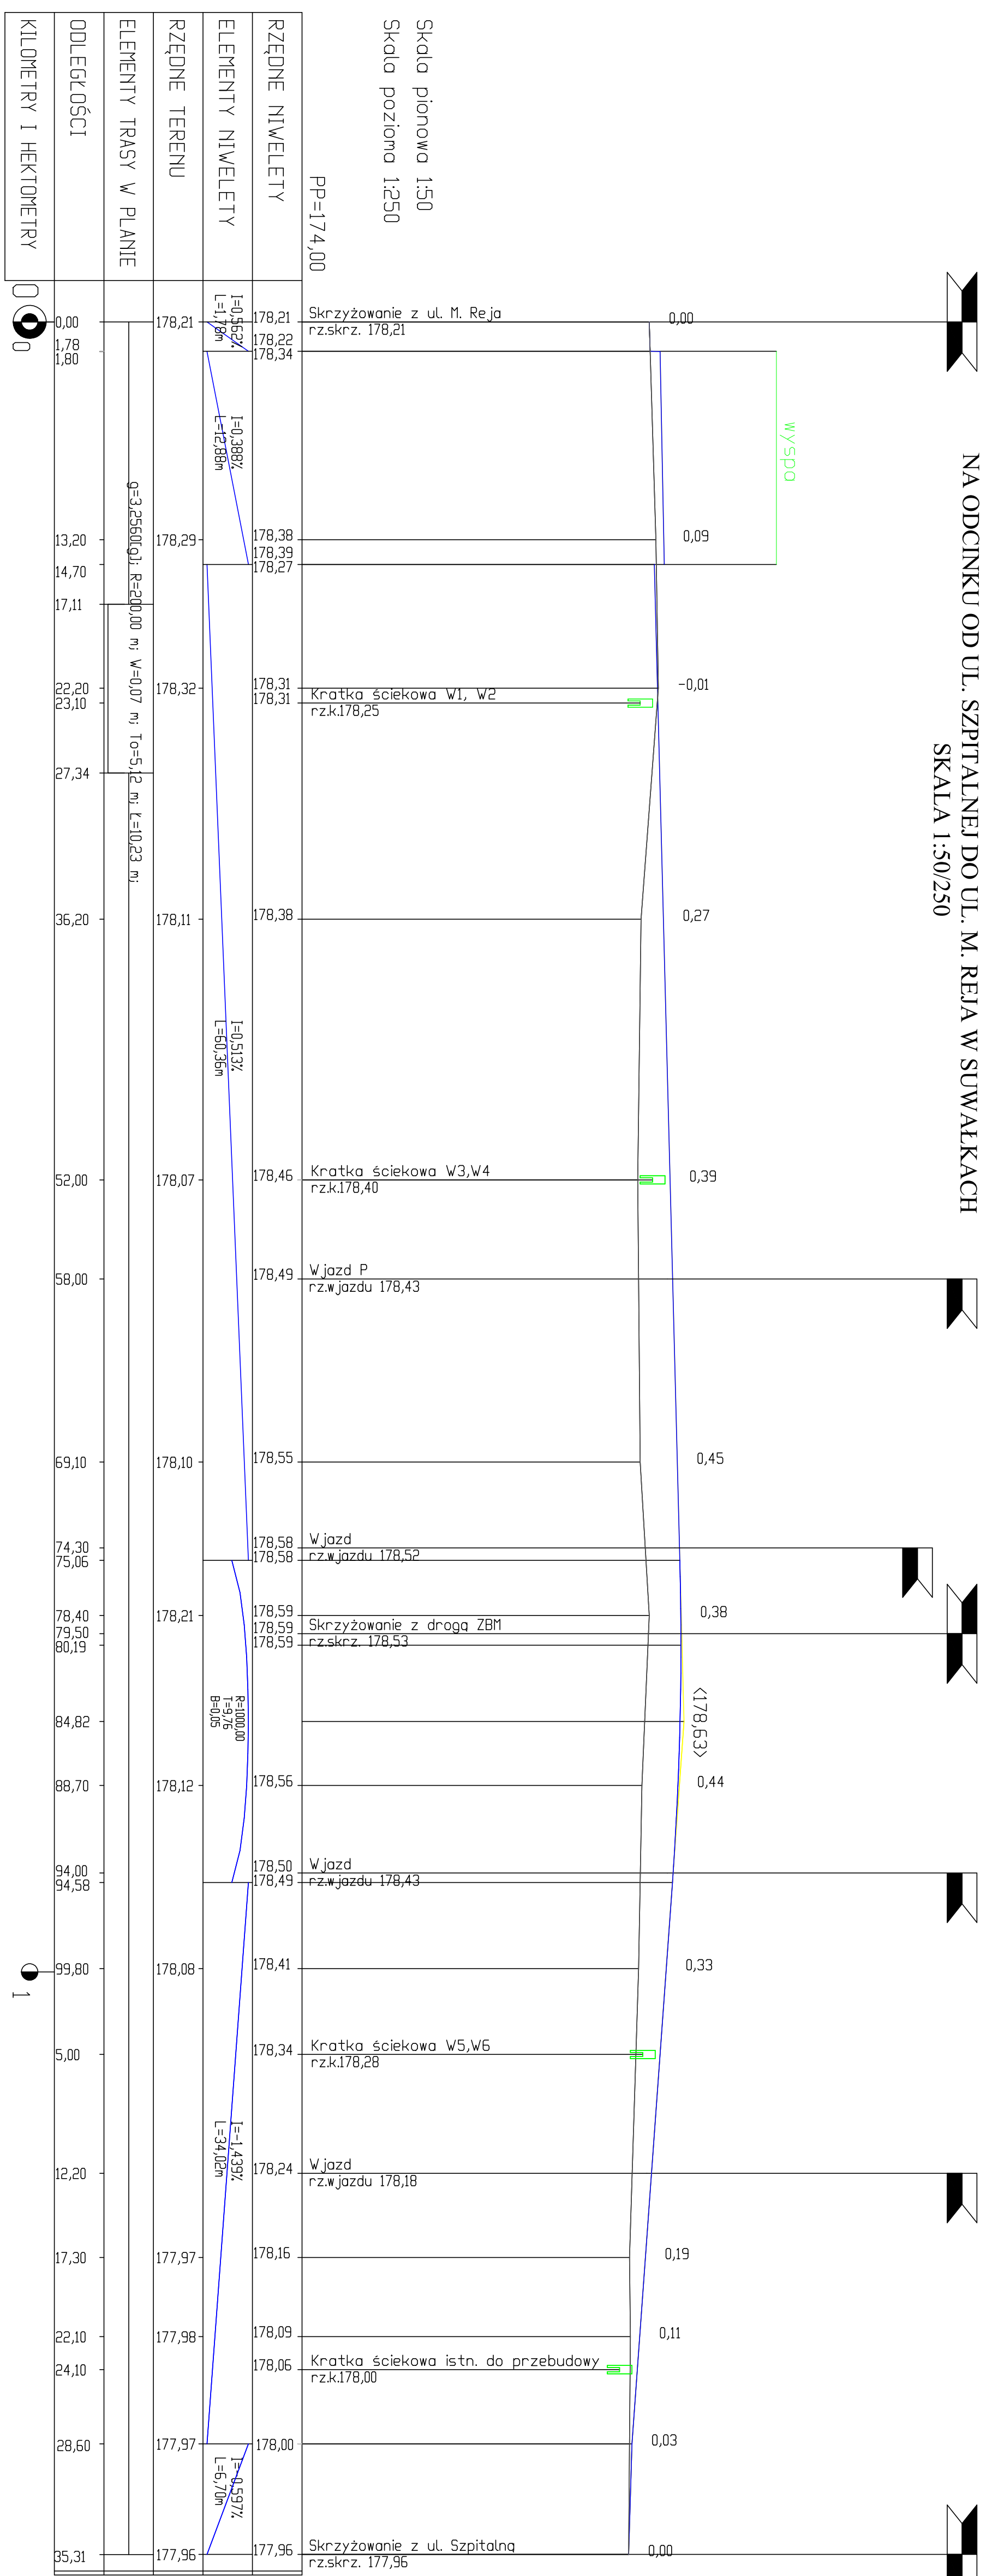


PROJEKTOWANIE I NADZORY RENATA STANKIEWICZ	
OBIEKT	BUDOWA ULICY BEZ NAZWY-DROGA GMINNA NR 101398B
ADRES	NA ODCINKU OD UL. SZPITALNEJ DO UL. M. REJA W SUWALKACH
	BRANŻA Z UZBROJENIEM TECHNICZNYM
data: 03.2018 r.	BRANŻA DROGOWA
Projektant	inż. RENATA STANKIEWICZ
nr uprawnień	PD/0050/ZO/0004
TYTUŁ	PROFIL PODŁUŻNY
RYSUNKU	ULICA BEZ NAZWY-DROGA GMINNA NR 101398B NA ODCINKU OD UL. SZPITALNEJ DO UL. M. REJA W SUWALKACH
	SKALA RYS. NR D-2.0

Skala pionowa 1:50
Skala pozioma 1:250

PP=174,00

RZĘDNE NIWELEETY
ELEMENTY NIWELEETY
RZĘDNE TERENU
ELEMENTY TRASY W PLANIE
ODLEGŁOŚCI
KILOMETRY I HEKTOMETRY

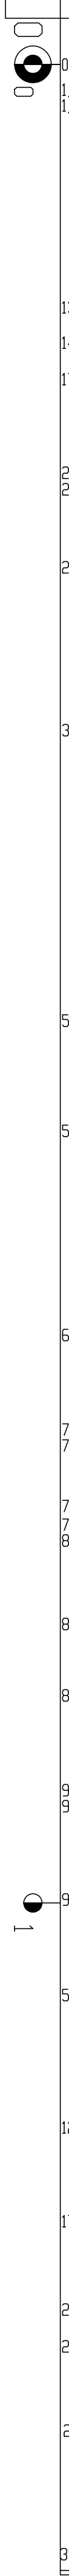

0 1