


**PLAN WYCINKI DRZEW**  
**ULICA BEZ NAZWY-DROGA GMINNA NR 101398B**  
**NA ODCINKU OD UL. SZPITALNEJ DO UL. M. REJA W SUWAŁKACH**  
**SKALA 1:500**

**RYS. NR D-5.0**

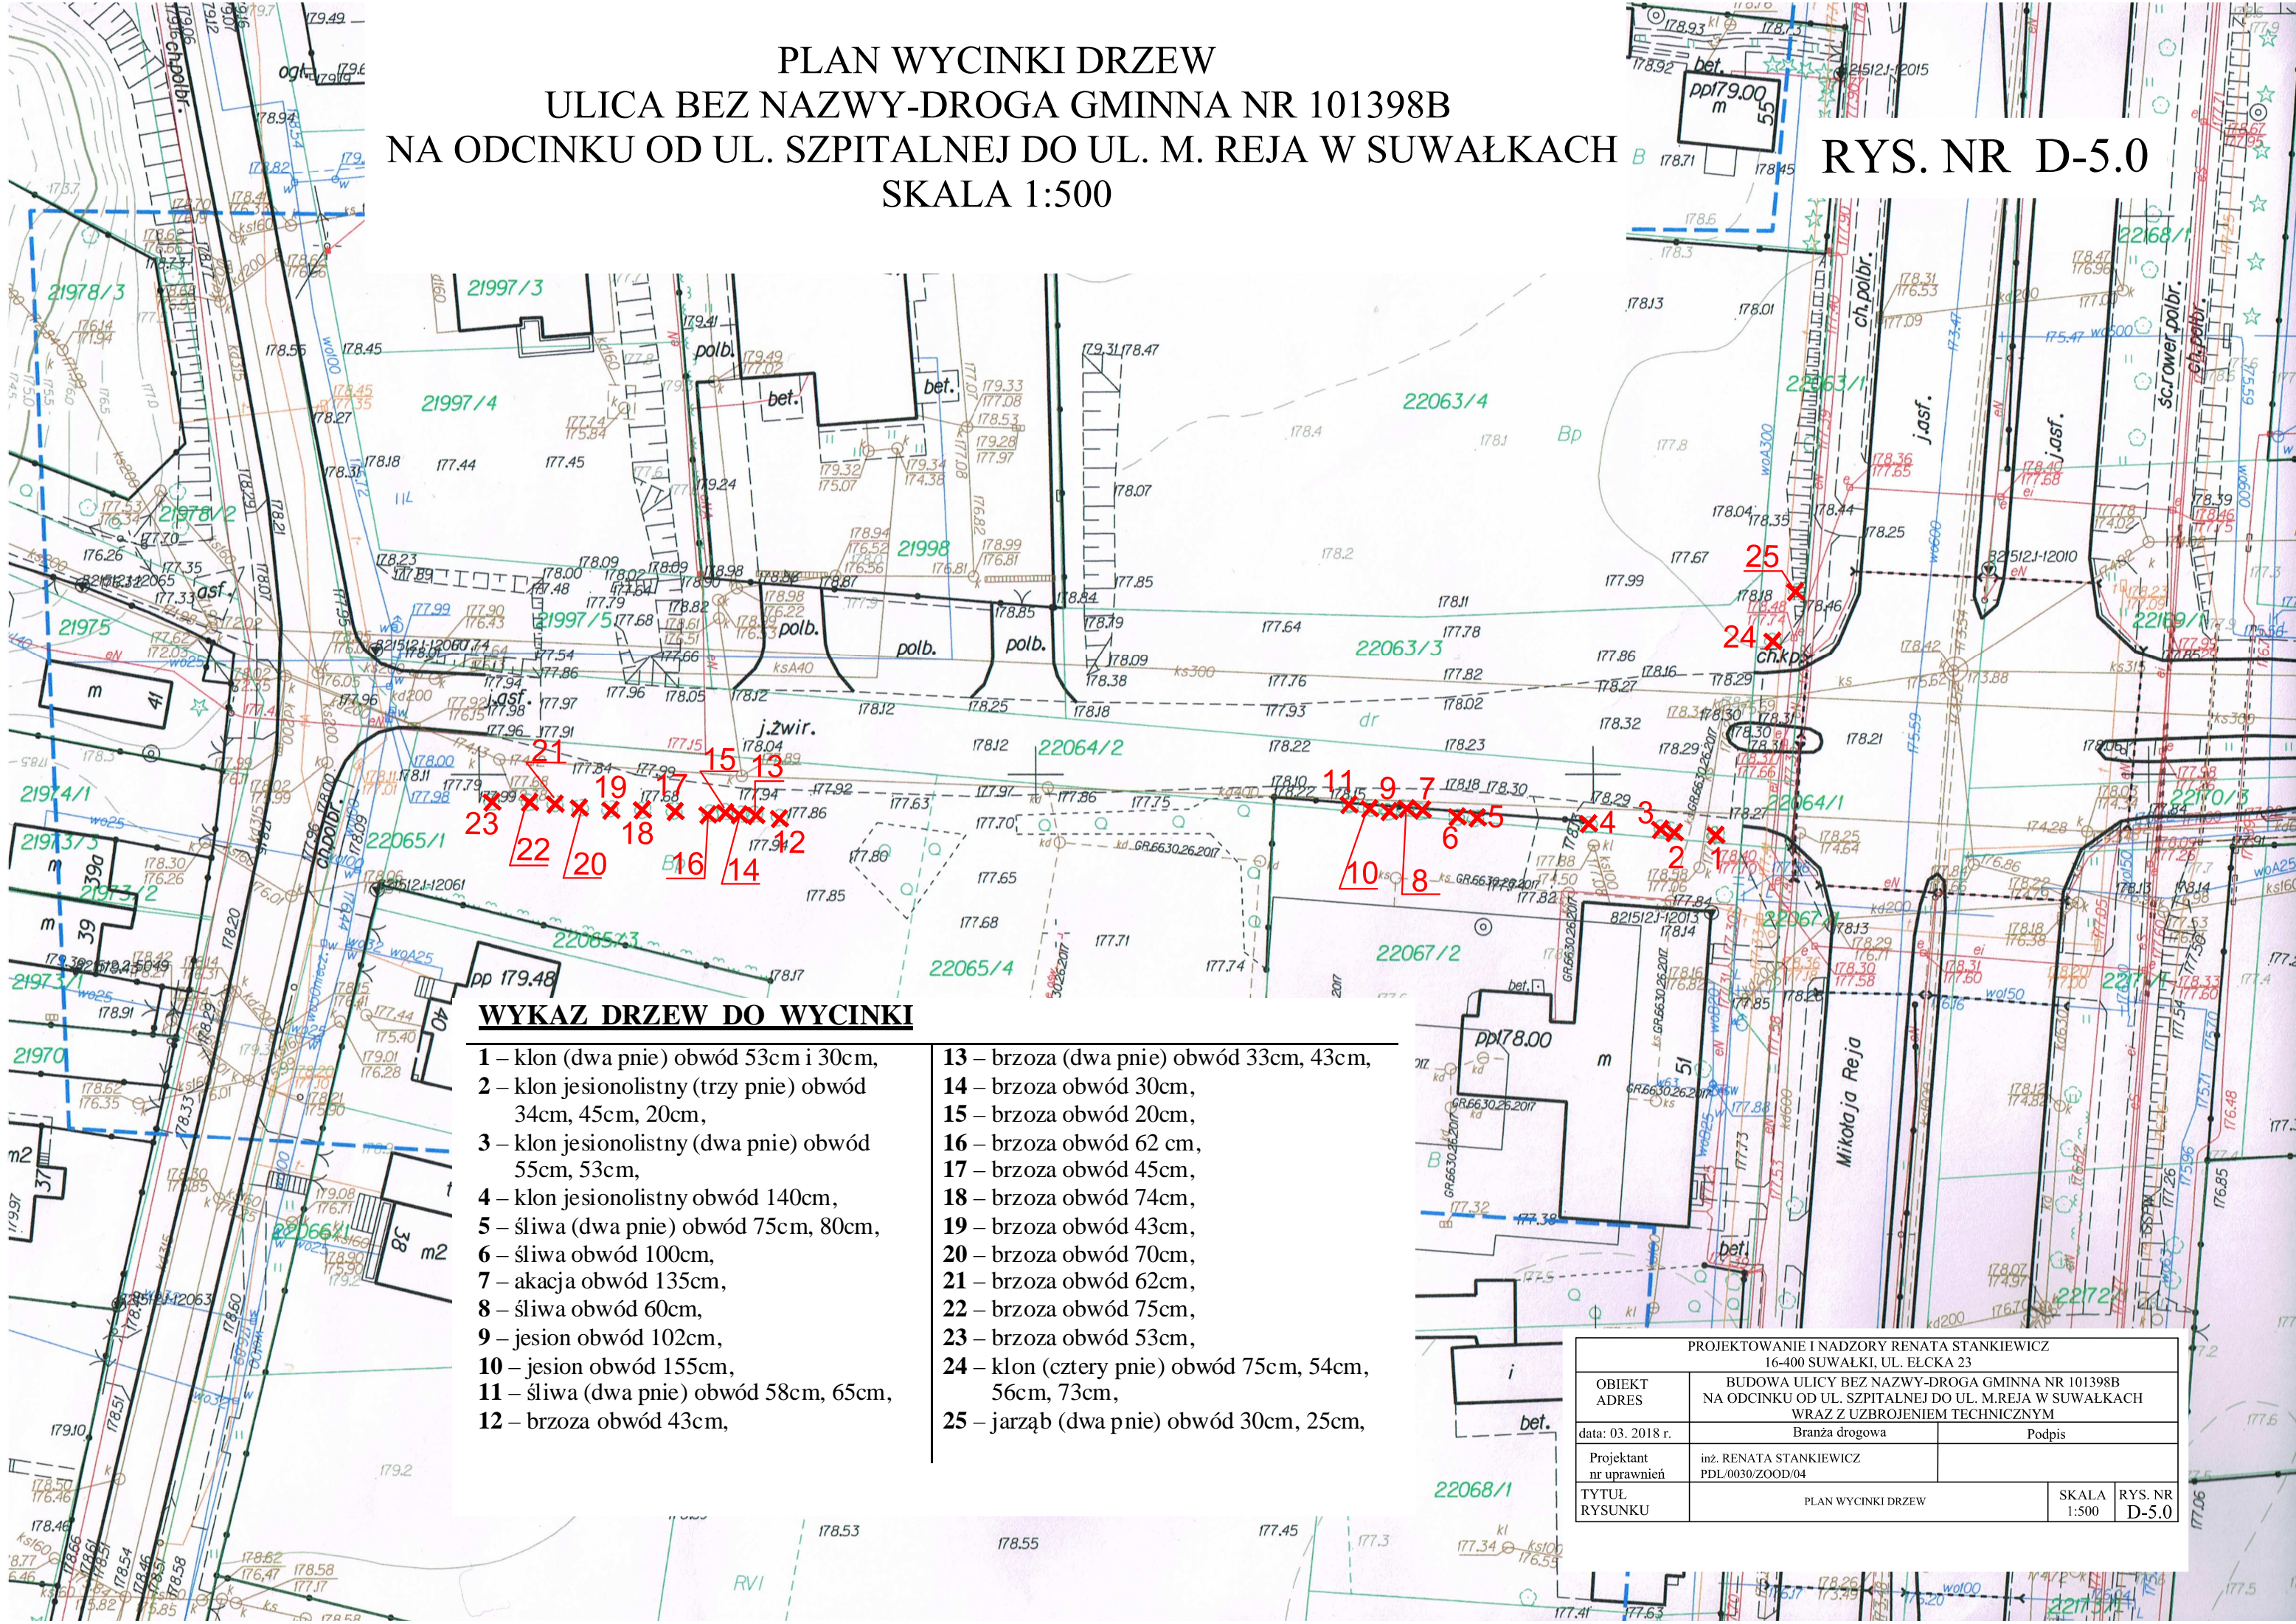

**WYKAZ DRZEW DO WYCINKI**

- 1 – klon (dwa pnie) obwód 53cm i 30cm,
- 2 – klon jesionolistny (trzy pnie) obwód 34cm, 45cm, 20cm,
- 3 – klon jesionolistny (dwa pnie) obwód 55cm, 53cm,
- 4 – klon jesionolistny obwód 140cm,
- 5 – śliwa (dwa pnie) obwód 75cm, 80cm,
- 6 – śliwa obwód 100cm,
- 7 – akacja obwód 135cm,
- 8 – śliwa obwód 60cm,
- 9 – jesion obwód 102cm,
- 10 – jesion obwód 155cm,
- 11 – śliwa (dwa pnie) obwód 58cm, 65cm,
- 12 – brzoza obwód 43cm,

- 13 – brzoza (dwa pnie) obwód 33cm, 43cm,
- 14 – brzoza obwód 30cm,
- 15 – brzoza obwód 20cm,
- 16 – brzoza obwód 62 cm,
- 17 – brzoza obwód 45cm,
- 18 – brzoza obwód 74cm,
- 19 – brzoza obwód 43cm,
- 20 – brzoza obwód 70cm,
- 21 – brzoza obwód 62cm,
- 22 – brzoza obwód 75cm,
- 23 – brzoza obwód 53cm,
- 24 – klon (cztery pnie) obwód 75cm, 54cm, 56cm, 73cm,
- 25 – jarząb (dwa pnie) obwód 30cm, 25cm,

|  |  |                |                  |
|--|--|----------------|------------------|
| PROJEKTOWANIE I NADZORY RENATA STANKIEWICZ<br>16-400 SUWAŁKI, UL. ELCKA 23 |  |                |                  |
| OBIEKT<br>ADRES  | BUDOWA ULICY BEZ NAZWY-DROGA GMINNA NR 101398B<br>NA ODCINKU OD UL. SZPITALNEJ DO UL. M.REJA W SUWAŁKACH<br>WRAZ Z UZBROJENIEM TECHNICZNYM |                |                  |
| data: 03. 2018 r.  | Branża drogowa   | Podpis         |                  |
| Projektant<br>nr uprawnień   | inż. RENATA STANKIEWICZ<br>PDL/0030/ZOOD/04  |                |                  |
| TYTUŁ<br>RYSUNKU   | PLAN WYCINKI DRZEW   | SKALA<br>1:500 | RYS. NR<br>D-5.0 |