



**SZCZEGÓŁ KONSTRUKCYJNY  
PRZEJŚCIA DLA PIESZYCH  
SKALA 1:10**

RYS.NR D-3.1

**PRZEJŚCIE DLA PIESZYCH (DOJŚCIE)**

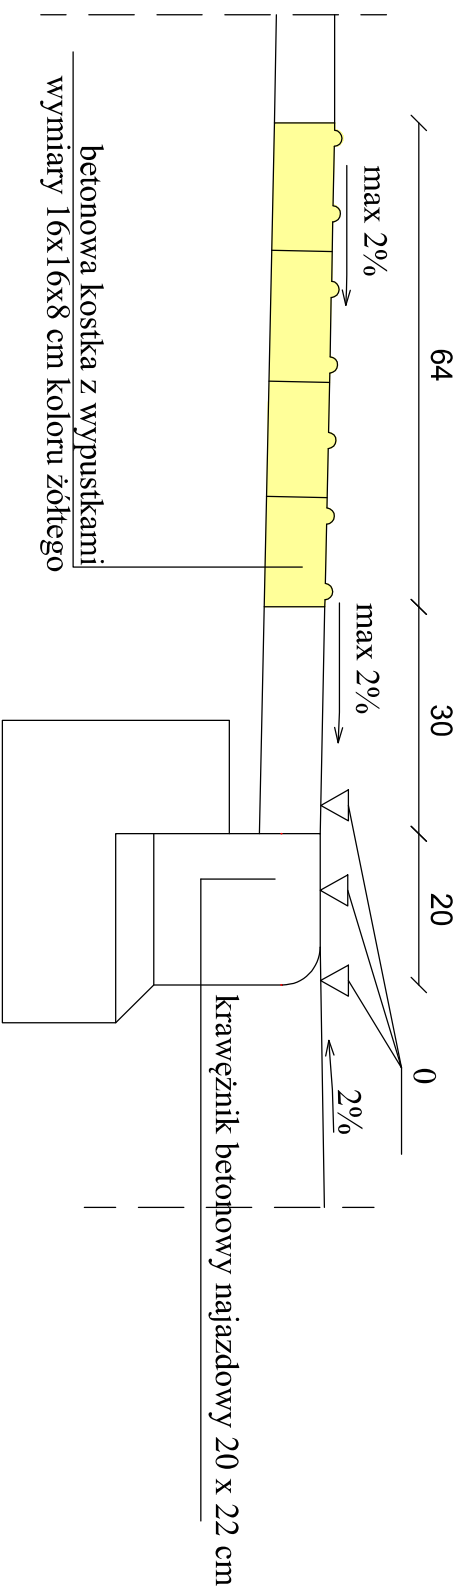

**PRZEJŚCIE DLA PIESZYCH (NA WYSPIE)**

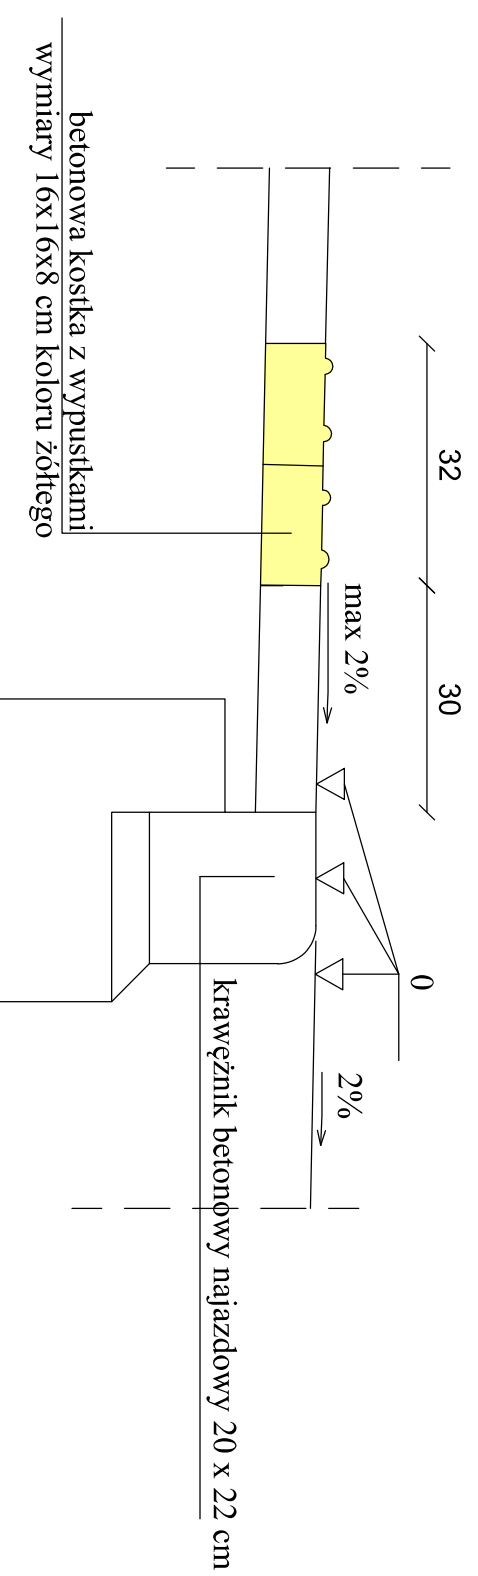

PROJEKTOWANIE I NADZORY RENATA STANKIEWICZ 16-400 SUWAŁKI, UL. ELCKA 23			
OBIEKT ADRES	BLDOWA ULICY BEZ NAZWY-DROGA GMINNA NR 101.398B NA ODCINKU OD UL. SZPIITALNEJ DO UL. MAREA W SUWAŁKACH WRAZ Z UZBROJENIEM TECHNICZNYM	Branża drogowa	Podpis
data: 03. 2018 r.			
Projektant nr uprawnień	inż. RENATA STANKIEWICZ PDL/00030/ZOOD/04		
TYTUŁ RYSUNKU	SZCZEGÓŁ KONSTRUKCYJNY PRZEJŚCIA DLA PIESZYCH	SKALA 1:10	RYS. NR D-3.1