


RYS.NR D-2.2

PROFIL PODŁUŻNY
 BUDOWA ULICY BOLESŁAWA KRZYWOSTEGO
 WRAZ Z UZBROJENIEM TECHNICZNYM
 SKALA 1:50/250

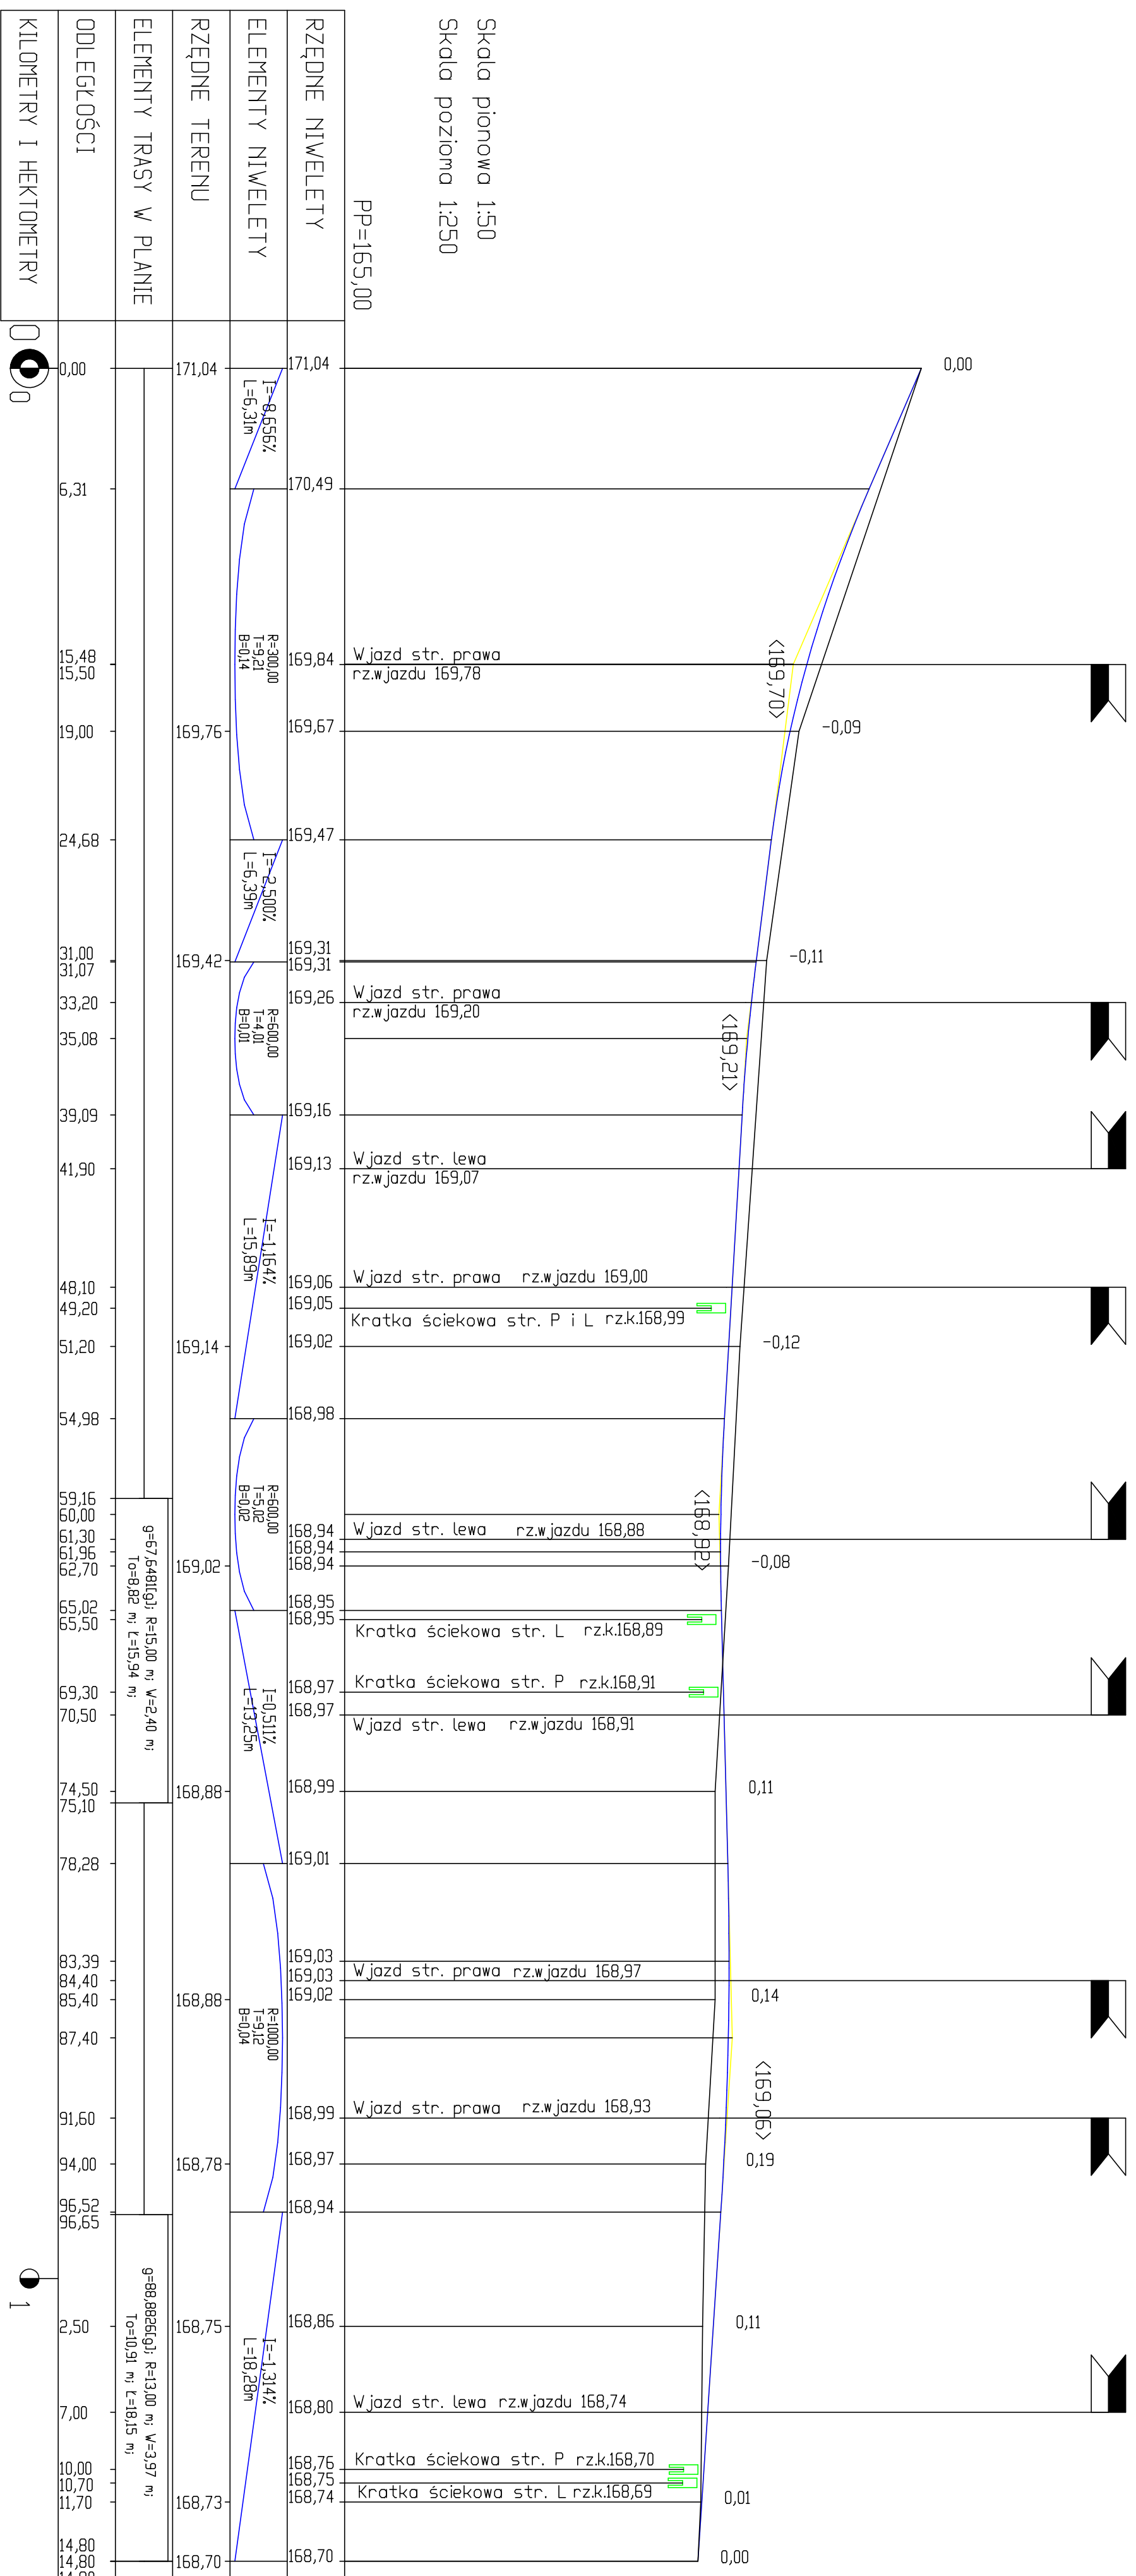

PROJEKTOWANIE I NADZORY RENATA STANKIEWICZ	
16-400 SUWAŁKI, UL. BŁOCKA 23	
OBJEKT	BUDOWA ULICY BOLESŁAWA KRZYWOSTEGO
ADRES	WRAZ Z UZBROJENIEM TECHNICZNYM
data: 04.2018 r.	branża: drogowa
Projektant	inż. RENATA STANKIEWICZ
nr uprawnień	PDL/0090/ZO0D/04
Sprawdzający	mgr inż. PRZEMYSŁAW GALINSKI
nr uprawnień	WAM/0126/PW/01/10
TYTUŁ	PROFIL PODŁUŻNY
RYSONOKU	BUDOWA ULICY BOLESŁAWA KRZYWOSTEGO WRAZ Z UZBROJENIEM TECHNICZNYM
	SKALA RYS. NR
	1:50/250 D-2.2