


# RYS.NR D-2.1

## PROFIL PODŁUŻNY BUDOWA ULICY BOLESŁAWA ŚMIAŁEGO WRAZ Z UZBROJENIEM TECHNICZNYM ODCINEK D-G SKALA 1:50/250

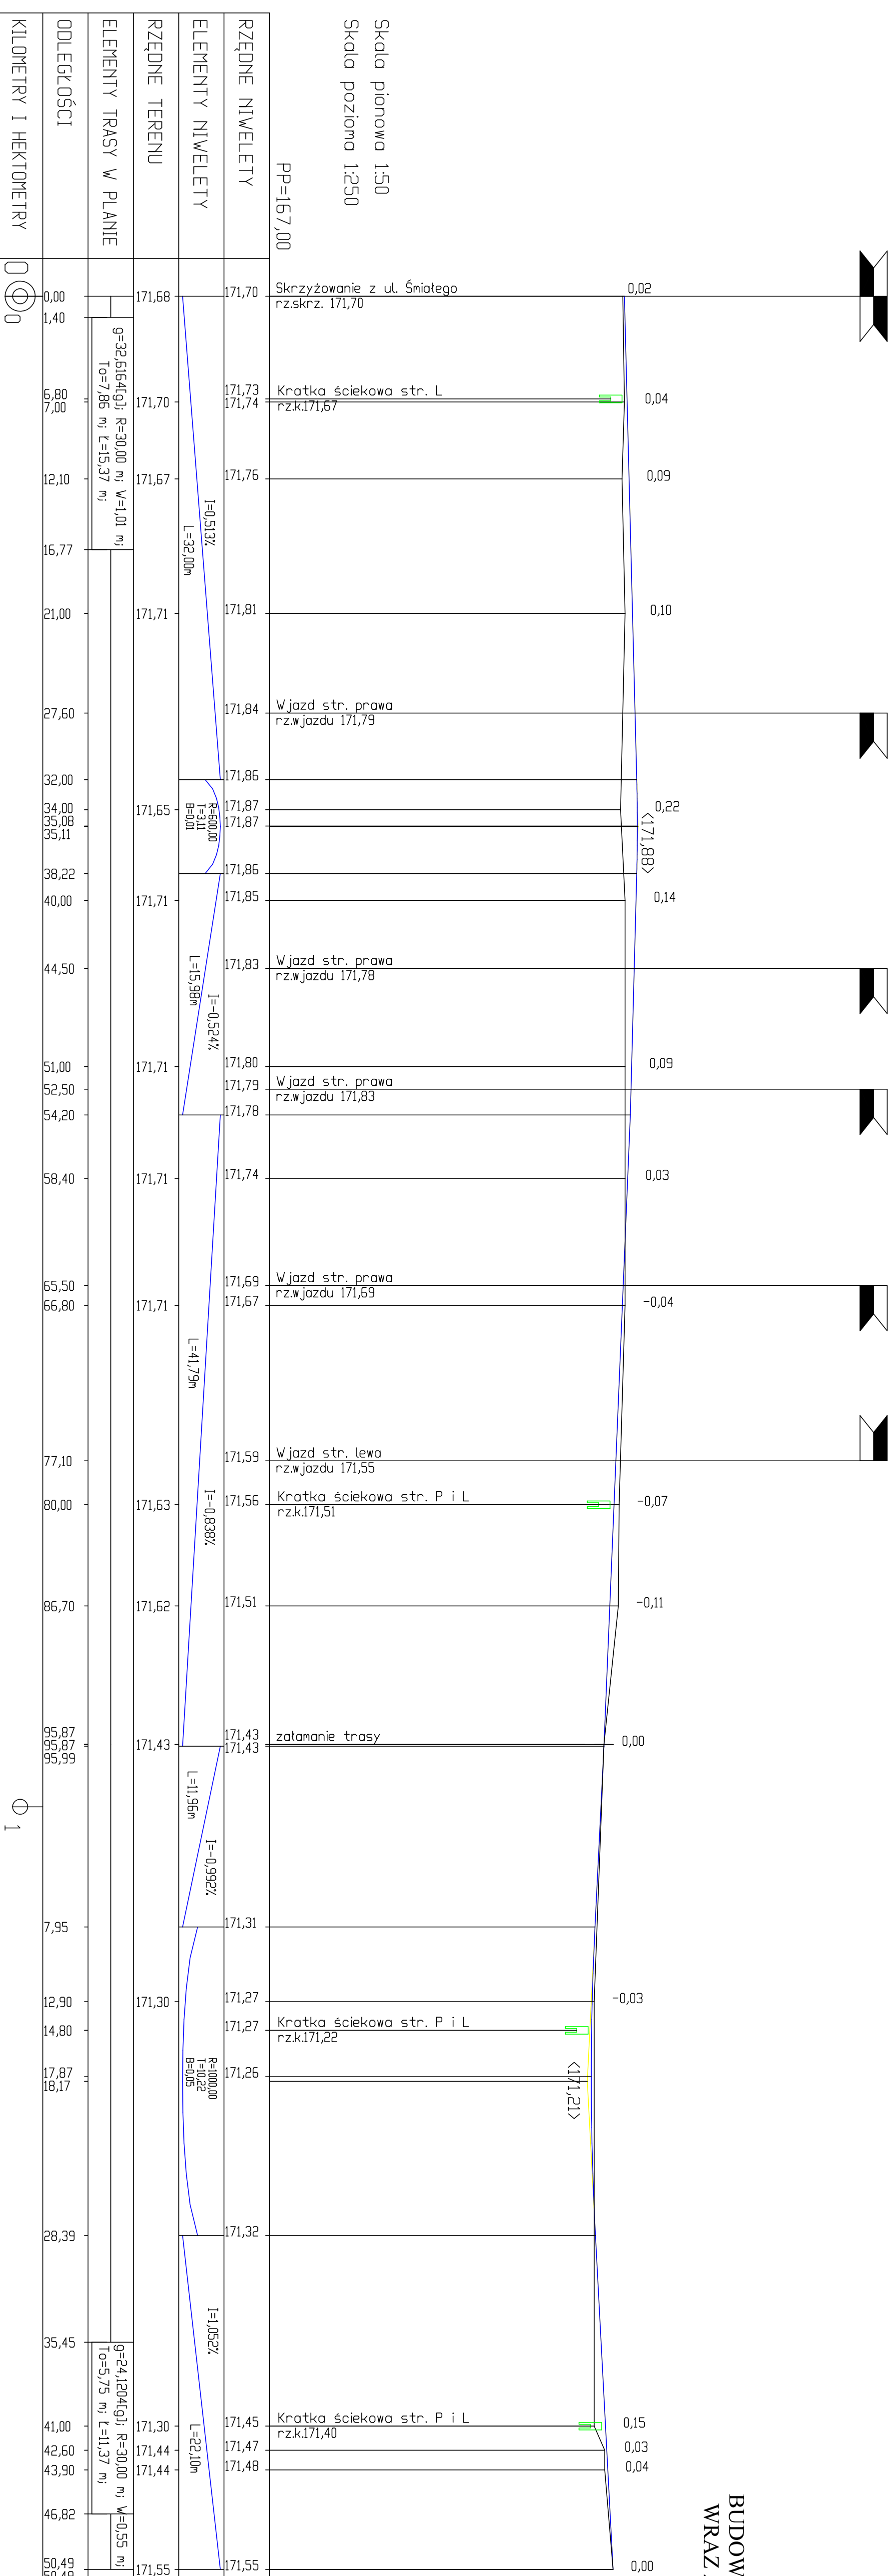

PROJEKTOWANIE I NADZORY RENATA STANKIEWICZ 16-400 SIWALKI UL. ELCKA 23	PROFIL PODŁUŻNY BUDOWA ULICY BOLESŁAWA ŚMIAŁEGO WRAZ Z UZBROJENIEM TECHNICZNYM ODCINEK D-G	SKALA 1:50/250
OBIEKT ADRES WRAZ Z UZBROJENIEM TECHNICZNYM ODCINEK D-G	BUDOWA ULICY BOLESŁAWA ŚMIAŁEGO WRAZ Z UZBROJENIEM TECHNICZNYM ODCINEK D-G	RYS.NR D-2.1
data: 04. 2018 r.	Renata Stankiewicz	
Projektant	inż. RENATA STANKIEWICZ	
nr uprawnień	PPJ.0003/2008/04	
Sprawdzający	mgr inż. PRZEMYSŁAW GAŁUSKI	
nr uprawnień	WAAM0126/PWOD/10	
TYTUŁ	PROFIL PODŁUŻNY BUDOWA ULICY BOLESŁAWA ŚMIAŁEGO WRAZ Z UZBROJENIEM TECHNICZNYM ODCINEK D-G	