


WSPÓLRZĘDNE TRASY
 BUDOWA ULICY BOLESŁAWA ŚMIAŁEGO
 WRAZ Z UZBROJENIEM TECHNICZNYM
 ODCINEK C-E
 SKALA 1:500

RYS. NR D-4.0

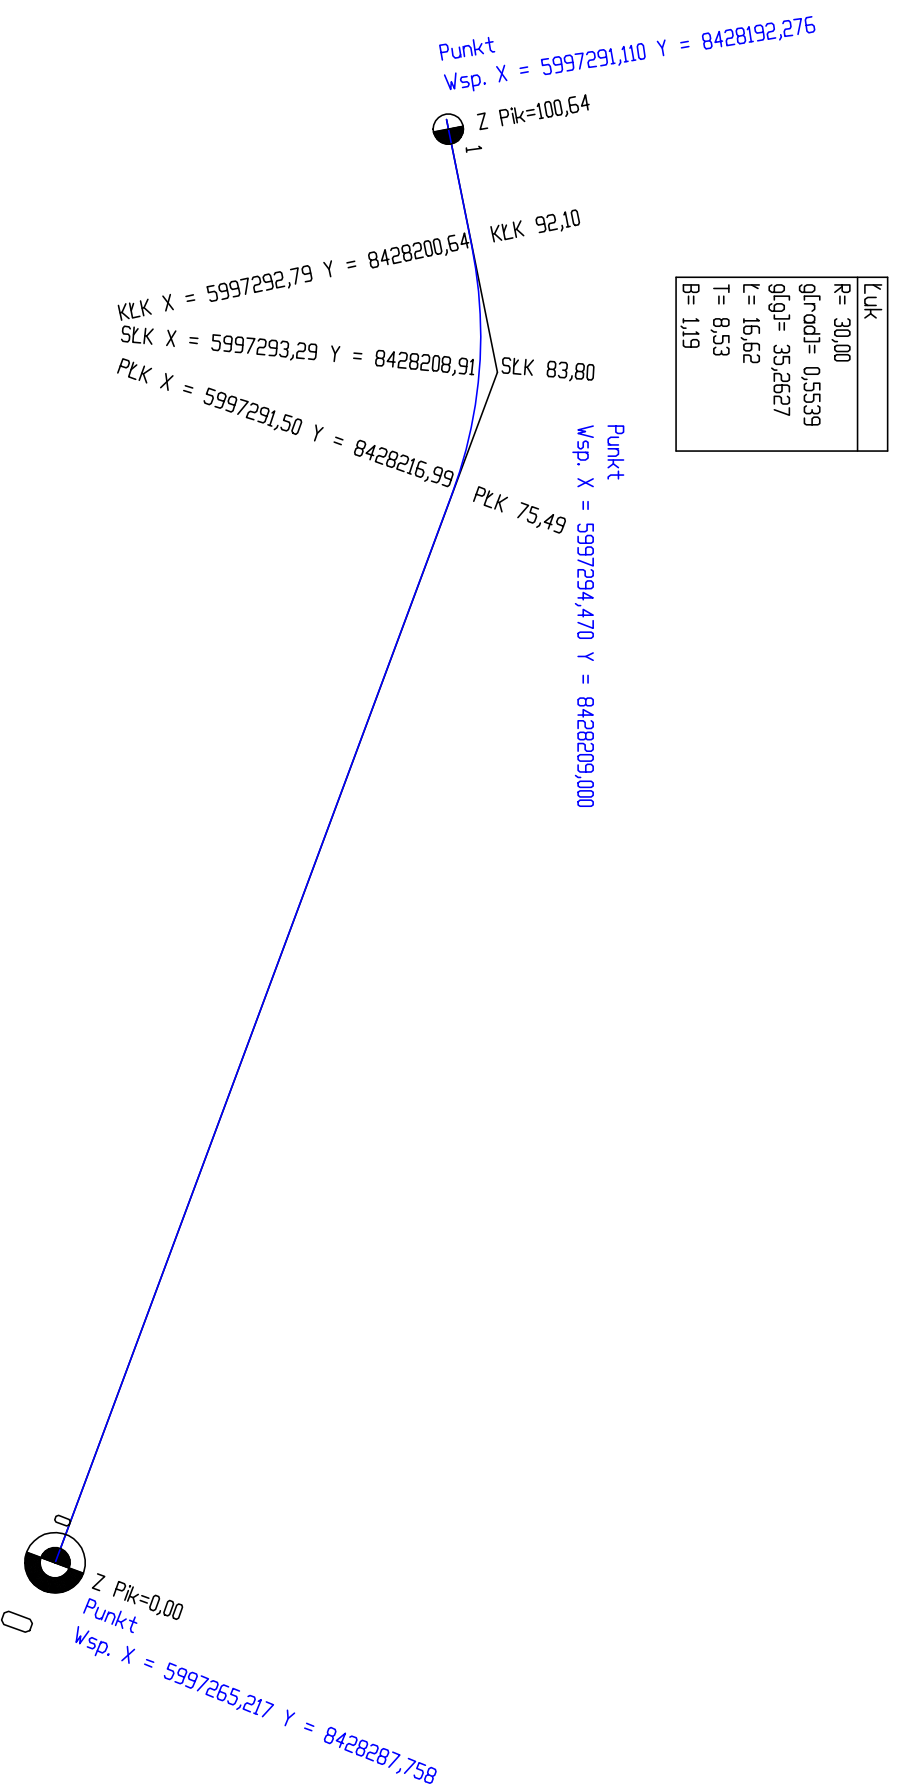

PROJEKTOWANIE I NADZORY RENATA STANKIEWICZ			
16-400 SUWAŁKI, UL. ECKA 23			
OBIEKT ADRES	UDOWA ULICY BOLESŁAWA ŚMIAŁEGO WRAZ Z UZBROJENIEM TECHNICZNYM ODCINEK C-E		Podpis
data: 04. 2018 r.	Branża drogowa		
Projektant nr uprawnień	inż. RENATA STANKIEWICZ PDL/0030/ZOOD/04		
Sprawdzający nr uprawnień	mgr inż. PRZEMYSŁAW GALIŃSKI WAM/0126/PWOD/10		
TYTUŁ RYSUNKU	WSPÓLRZĘDNE TRASY UDOWA ULICY BOLESŁAWA ŚMIAŁEGO WRAZ Z UZBROJENIEM TECHNICZNYM ODCINEK C-E		SKALA 1:500
			RYS. NR D-4.0