


**SZCZEGÓŁ KONSTRUKCYJNY  
PRZEJŚCIA DLA PIESZYCH  
SKALA 1:10**

RYS.NR D-3.2

**PRZEJŚCIE DLA PIESZYCH (DOJŚCIE)**

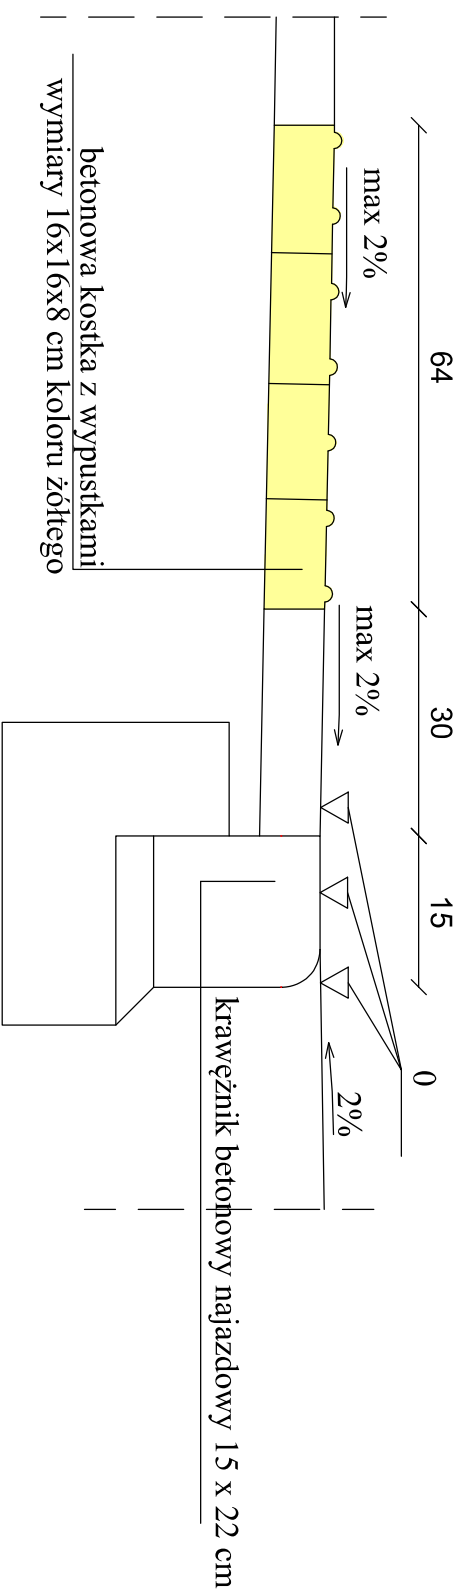

PROJEKTOWANIE I NADZORY RENATA STANKIEWICZ 16-400 SUWAŁKI, UL. ELCKA 23	
OBIEKT ADRES	BUDOWA ULICY BOLESŁAWA SMAŁĘGO I BOLESŁAWA KRZYWOSTEGO WRAZ Z UZBROJENIEM TECHNICZNYM
data: 04. 2018 r.	Branża drogowa
Projektant nr uprawnień	inż. RENATA STANKIEWICZ
Sprawdzający nr uprawnień	PDL/00030/ZOOD/04 mgr inż. PRZEMYSŁAW GALIŃSKI WAM/0126/PWOD/10
TYTUŁ RYSUNKU	SZCZEGÓŁ KONSTRUKCYJNY PRZEJŚCIA DLA PIESZYCH
SKALA 1:10	RYS. NR D-3.2