


RYS.NR D-2.0

PROFIL PODŁUŻNY
 BUDOWA ULICY BOLESŁAWA ŚMIĄŁEGO
 WRAZ Z UZBROJENIEM TECHNICZNYM
 ODCINEK C-E
 SKALA 1:50/250

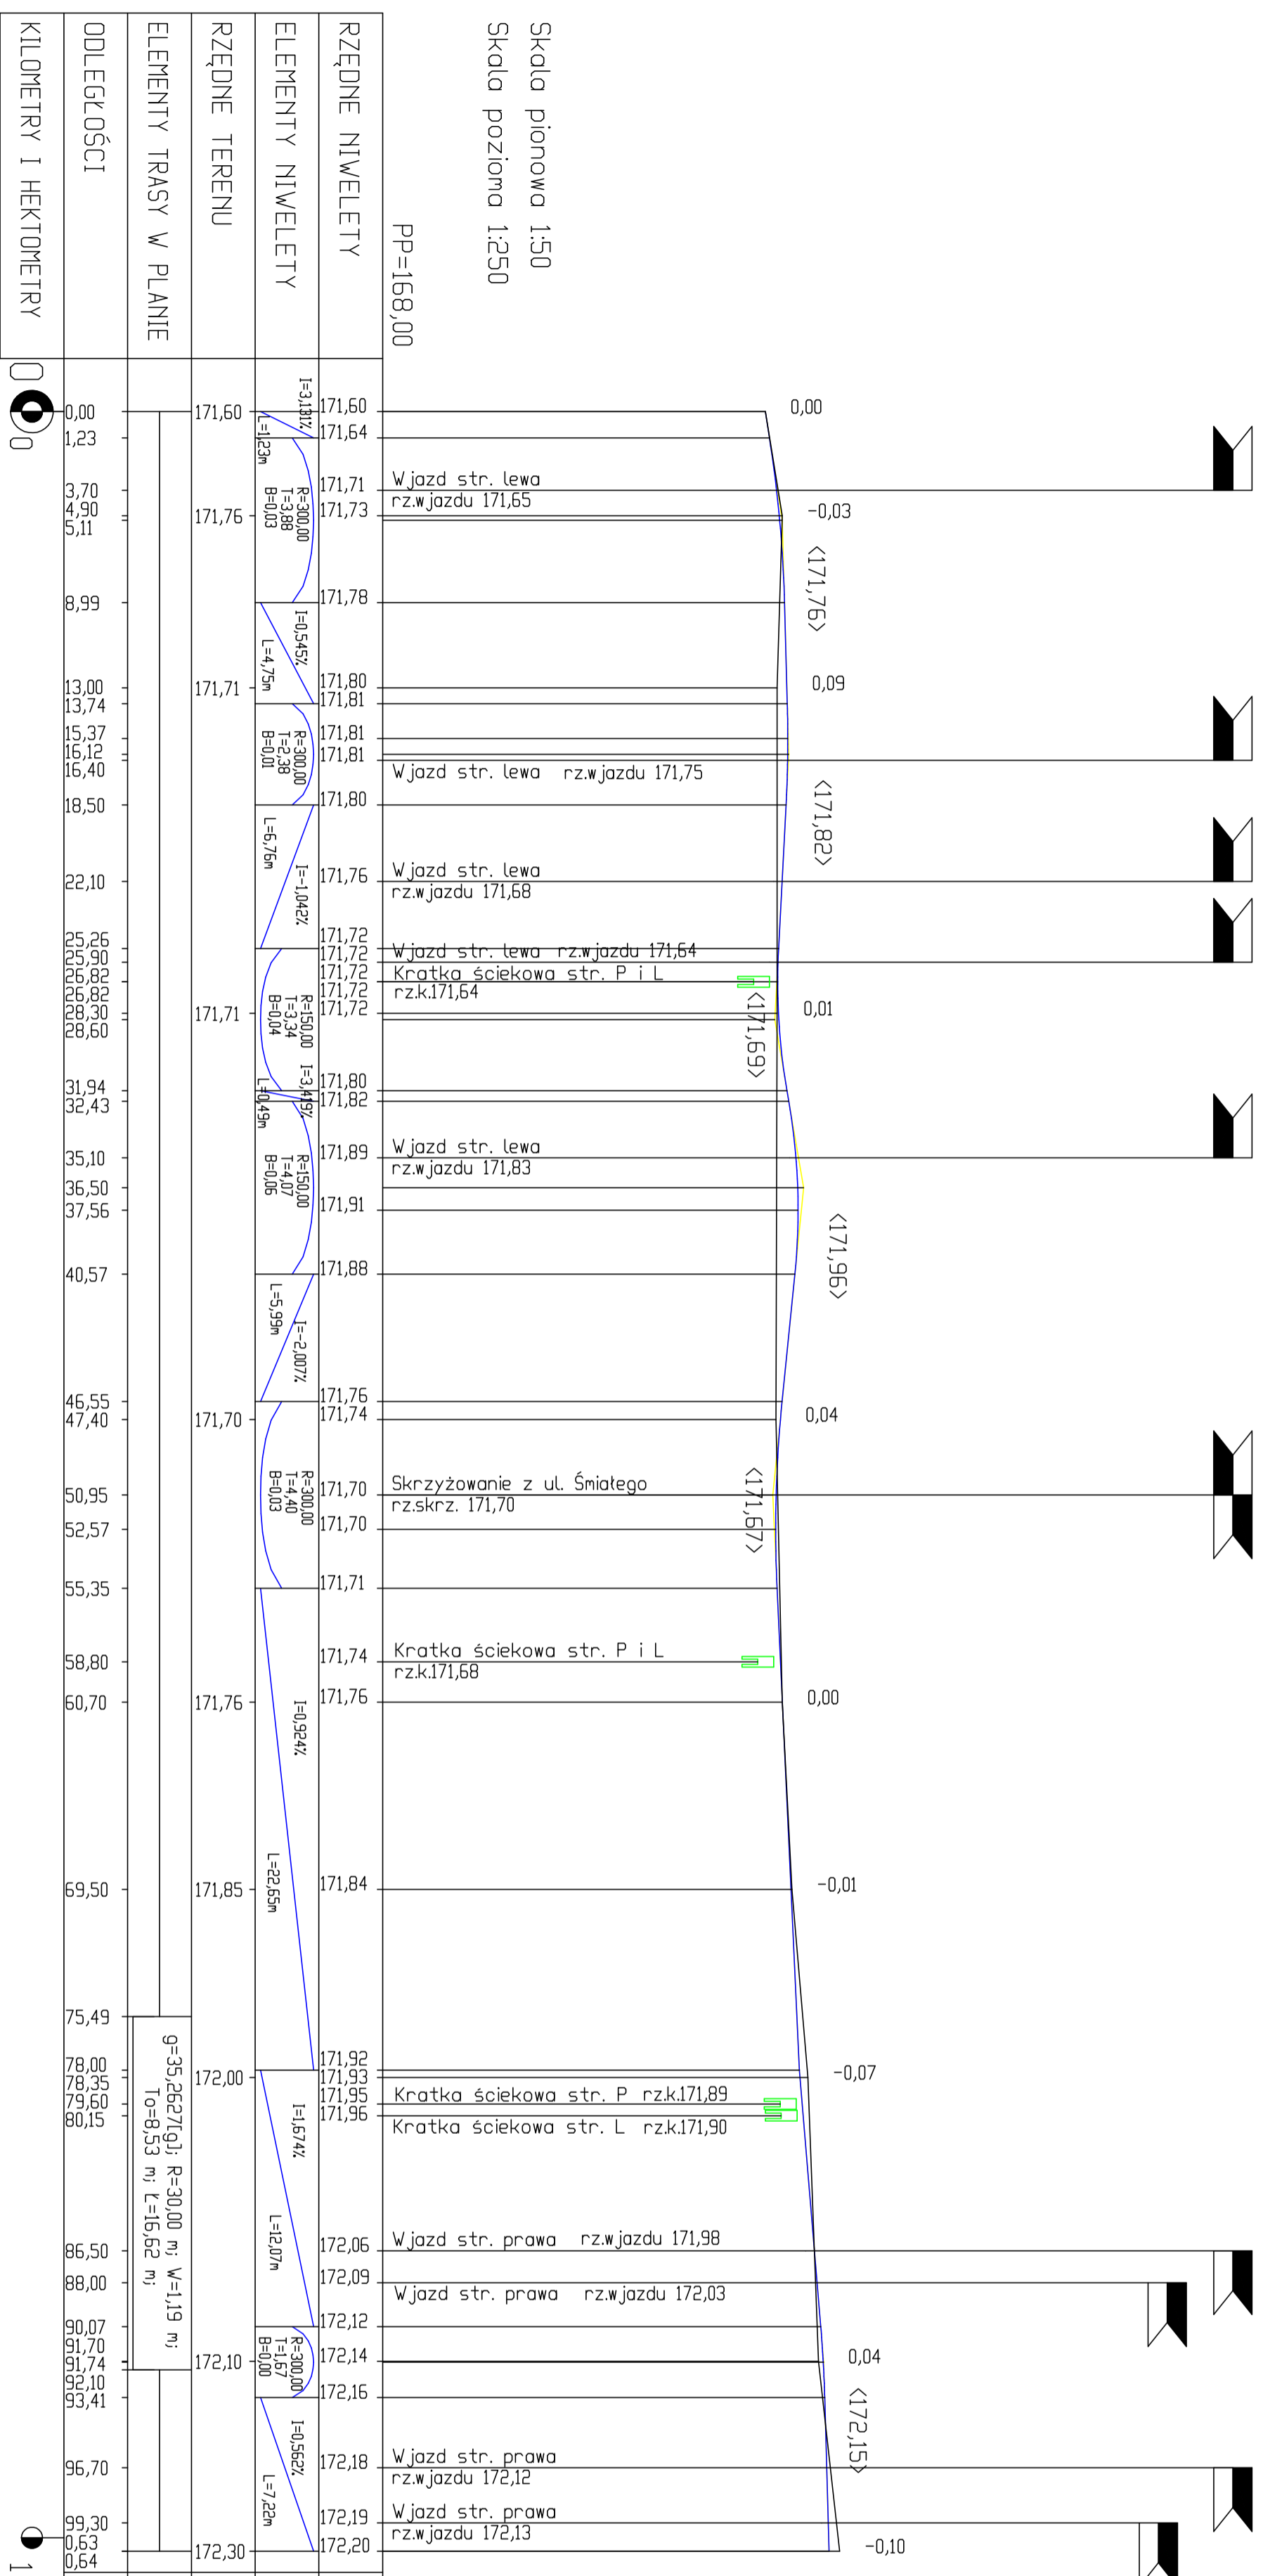

PROJEKTOWANIE I NADZORY RENATA STANKIEWICZ	
OBIEKT	16-400 SOWA KL. UL. ECKA 23
ADRES	BUDOWA ULICY BOLESŁAWA ŚMIĄŁEGO WRAZ Z UZBROJENIEM TECHNICZNYM
ODCINEK C-E	
data: 04.2018 r.	Branża drogowa
Projektant	inż. RENATA STANKIEWICZ
Pracownik	POL-0600/20/00/08
Sprawdzający	inż. inż. PRZEMISŁAW GAŁIŃSKI
nr uprawnień	WAM/01026/P/00/10
TYTUŁ	PROJEKT REALIZACJI
RYSUNKU	BUDOWA ULICY BOLESŁAWA ŚMIĄŁEGO WRAZ Z UZBROJENIEM TECHNICZNYM ODCINEK C-E
SKALA	1:50/250
RYS. NR	D-2.0