


**WSPÓLRZĘDNE TRASY
BUDOWA ULICY BOLESŁAWA KRZYWOSTEGO
WRAZ Z UZBROJENIEM TECHNICZNYM
SKALA 1:500**

RYS. NR D-4.2

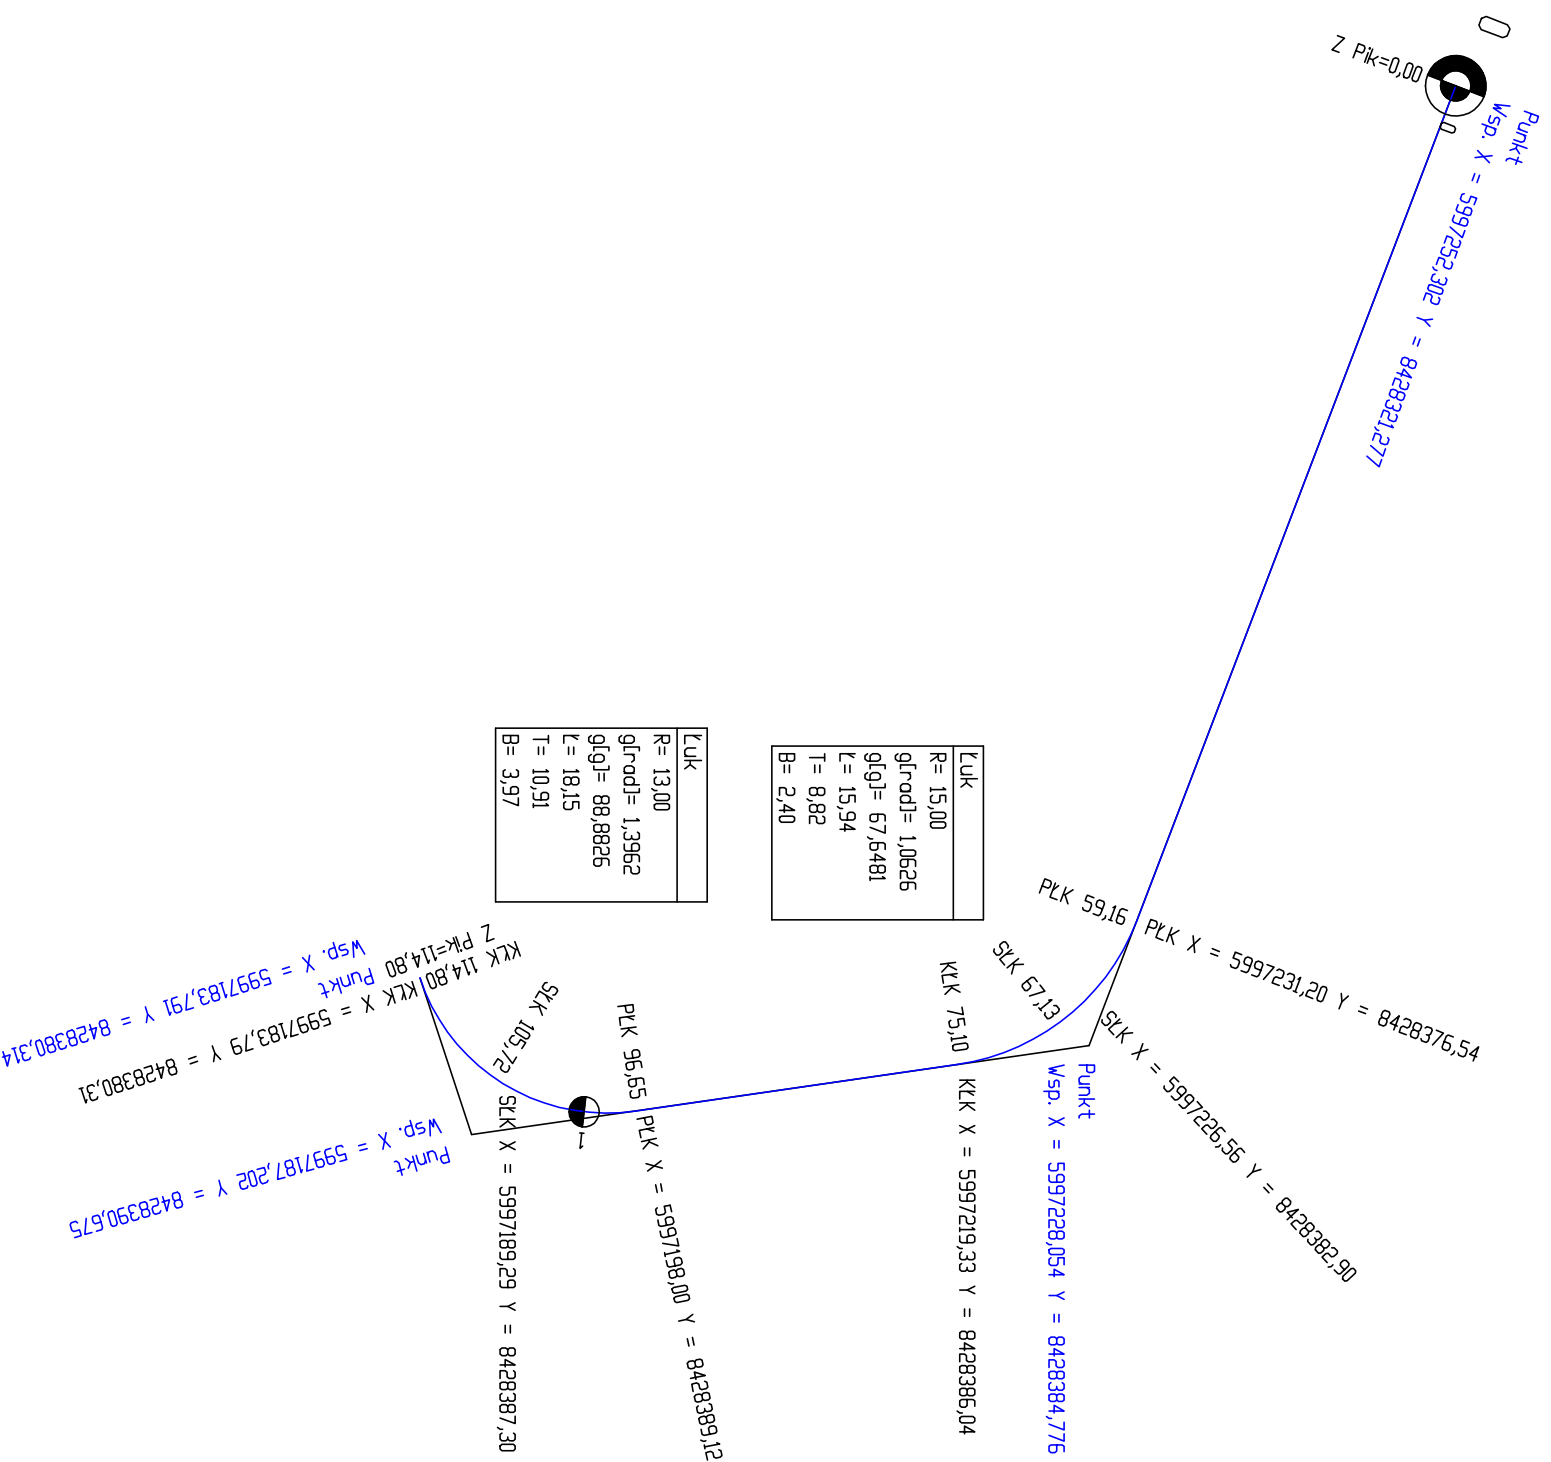

PROJEKTOWANIE I NADZORY RENATA STANKIEWICZ 16-400 SŁOWAŁKI, UL. ELCKA 23			
OBIEKT ADRES	BUDOWA ULICY BOLESŁAWA KRZYWOSTEGO WRAZ Z UZBROJENIEM TECHNICZNYM		
data: 04. 2018 r.	Branża drogowa	Podpis	
Projektant nr uprawnień	inż. RENATA STANKIEWICZ		
Sprawdzający nr uprawnień	mgr inż. PRZEMYSŁAW GALIŃSKI WAM/0126/PWOD/10		
TYTUŁ RYSUNKU	WSPÓLRZĘDNE TRASY BUDOWA ULICY BOLESŁAWA KRZYWOSTEGO WRAZ Z UZBROJENIEM TECHNICZNYM		SKALA 1:500
			RYS. NR D-4.2