


# WSPÓLRZĘDNE TRASY

# RYS. NR D-4.1

## BUDOWA ULICY BOLESŁAWA ŚMIAŁEGO WRAZ Z UZBROJENIEM TECHNICZNYM ODCINEK D-G SKALA 1:500

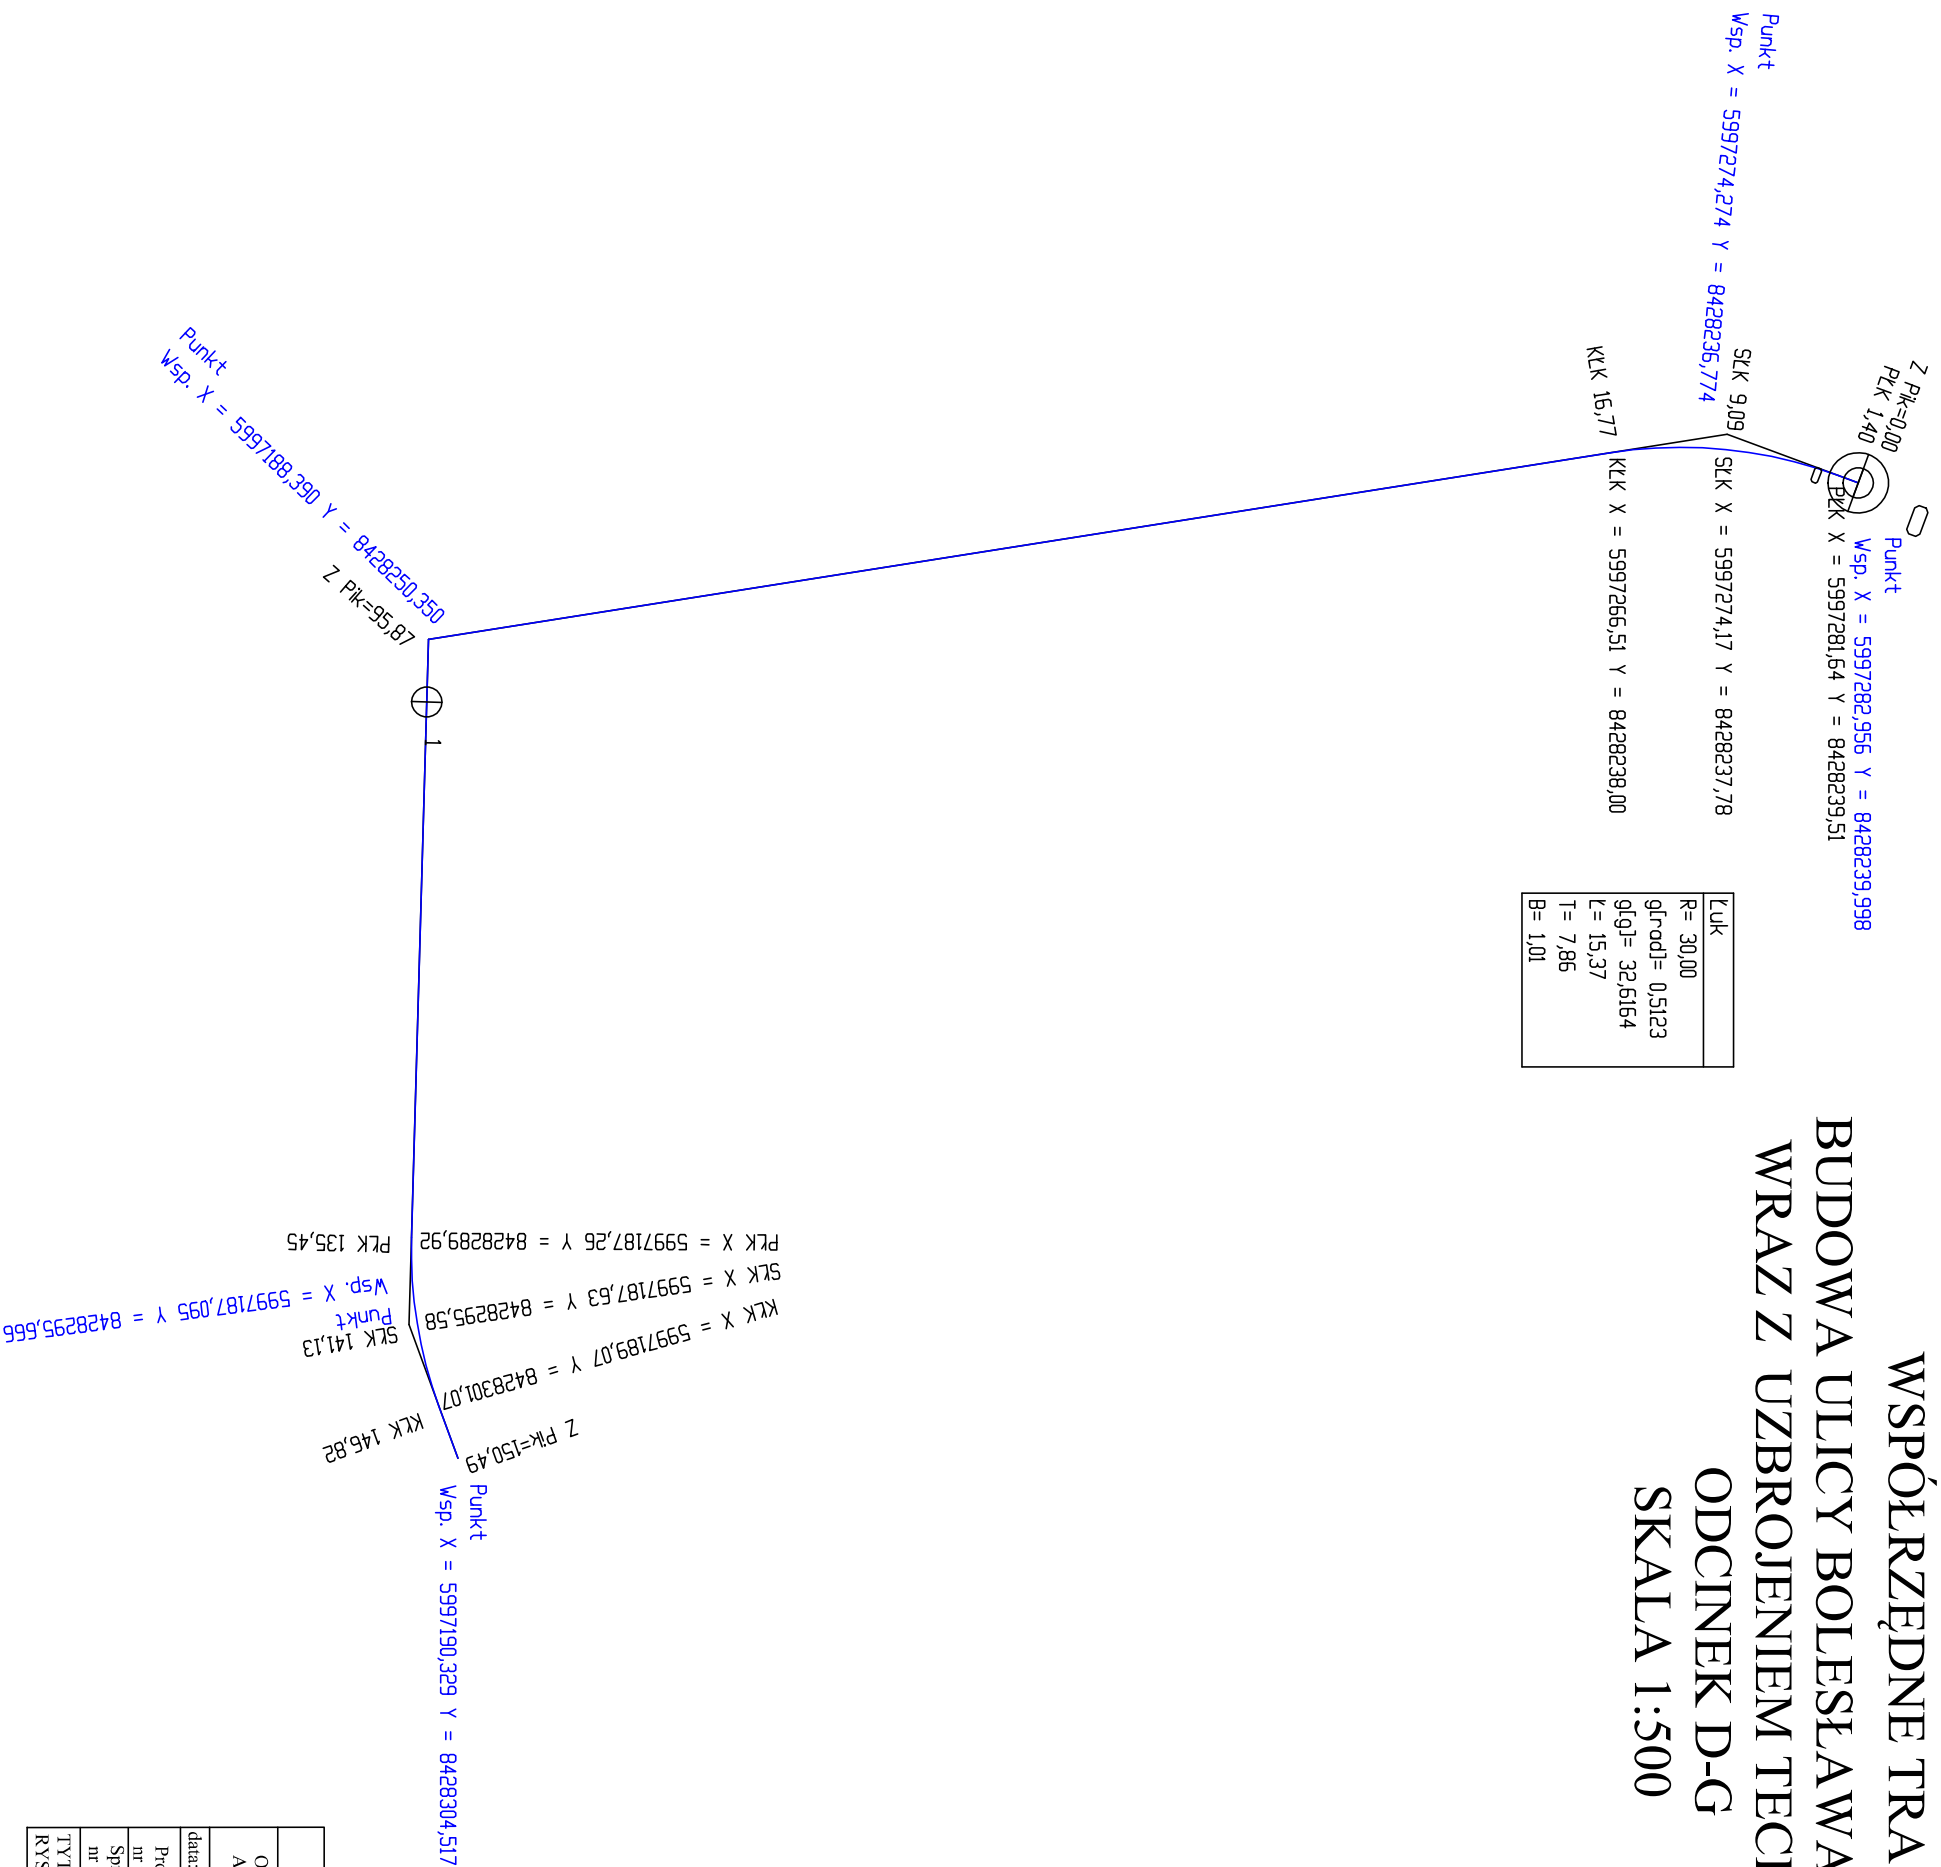

PROJEKTOWANIE I NADZORY RENATA STANKIEWICZ 16-400 SUWAŃKI, UL. BŁOKA 23	
OBIEKT ADRES	UDOWA ULICY BOLESŁAWA ŚMIAŁEGO WRAZ Z UZBROJENIEM TECHNICZNYM ODCINEK D-G
data: 04. 2018 r.	Branża drogowa
Projektant nr uprawnień	inż. RENATA STANKIEWICZ PDL/0030/ZOOD/04
Sprawdzający nr uprawnień	inż.inż. PRZEMYSŁAW GALIŃSKI WAM/0126/PW/OD/10
TYTUŁ RYSUNKU	WSPÓLRZĘDNE TRASY UDOWA ULICY BOLESŁAWA ŚMIAŁEGO WRAZ Z UZBROJENIEM TECHNICZNYM ODCINEK D-G
	SKALA 1:500
	RYS. NR D-4.1