


PROFIL PODŁUŻNY
 BUDOWA ULICY BOLESŁAWA KRZYWOSTEGO
 WRAZ Z UZBROJENIEM TECHNICZNYM
 SKALA 1:50/250

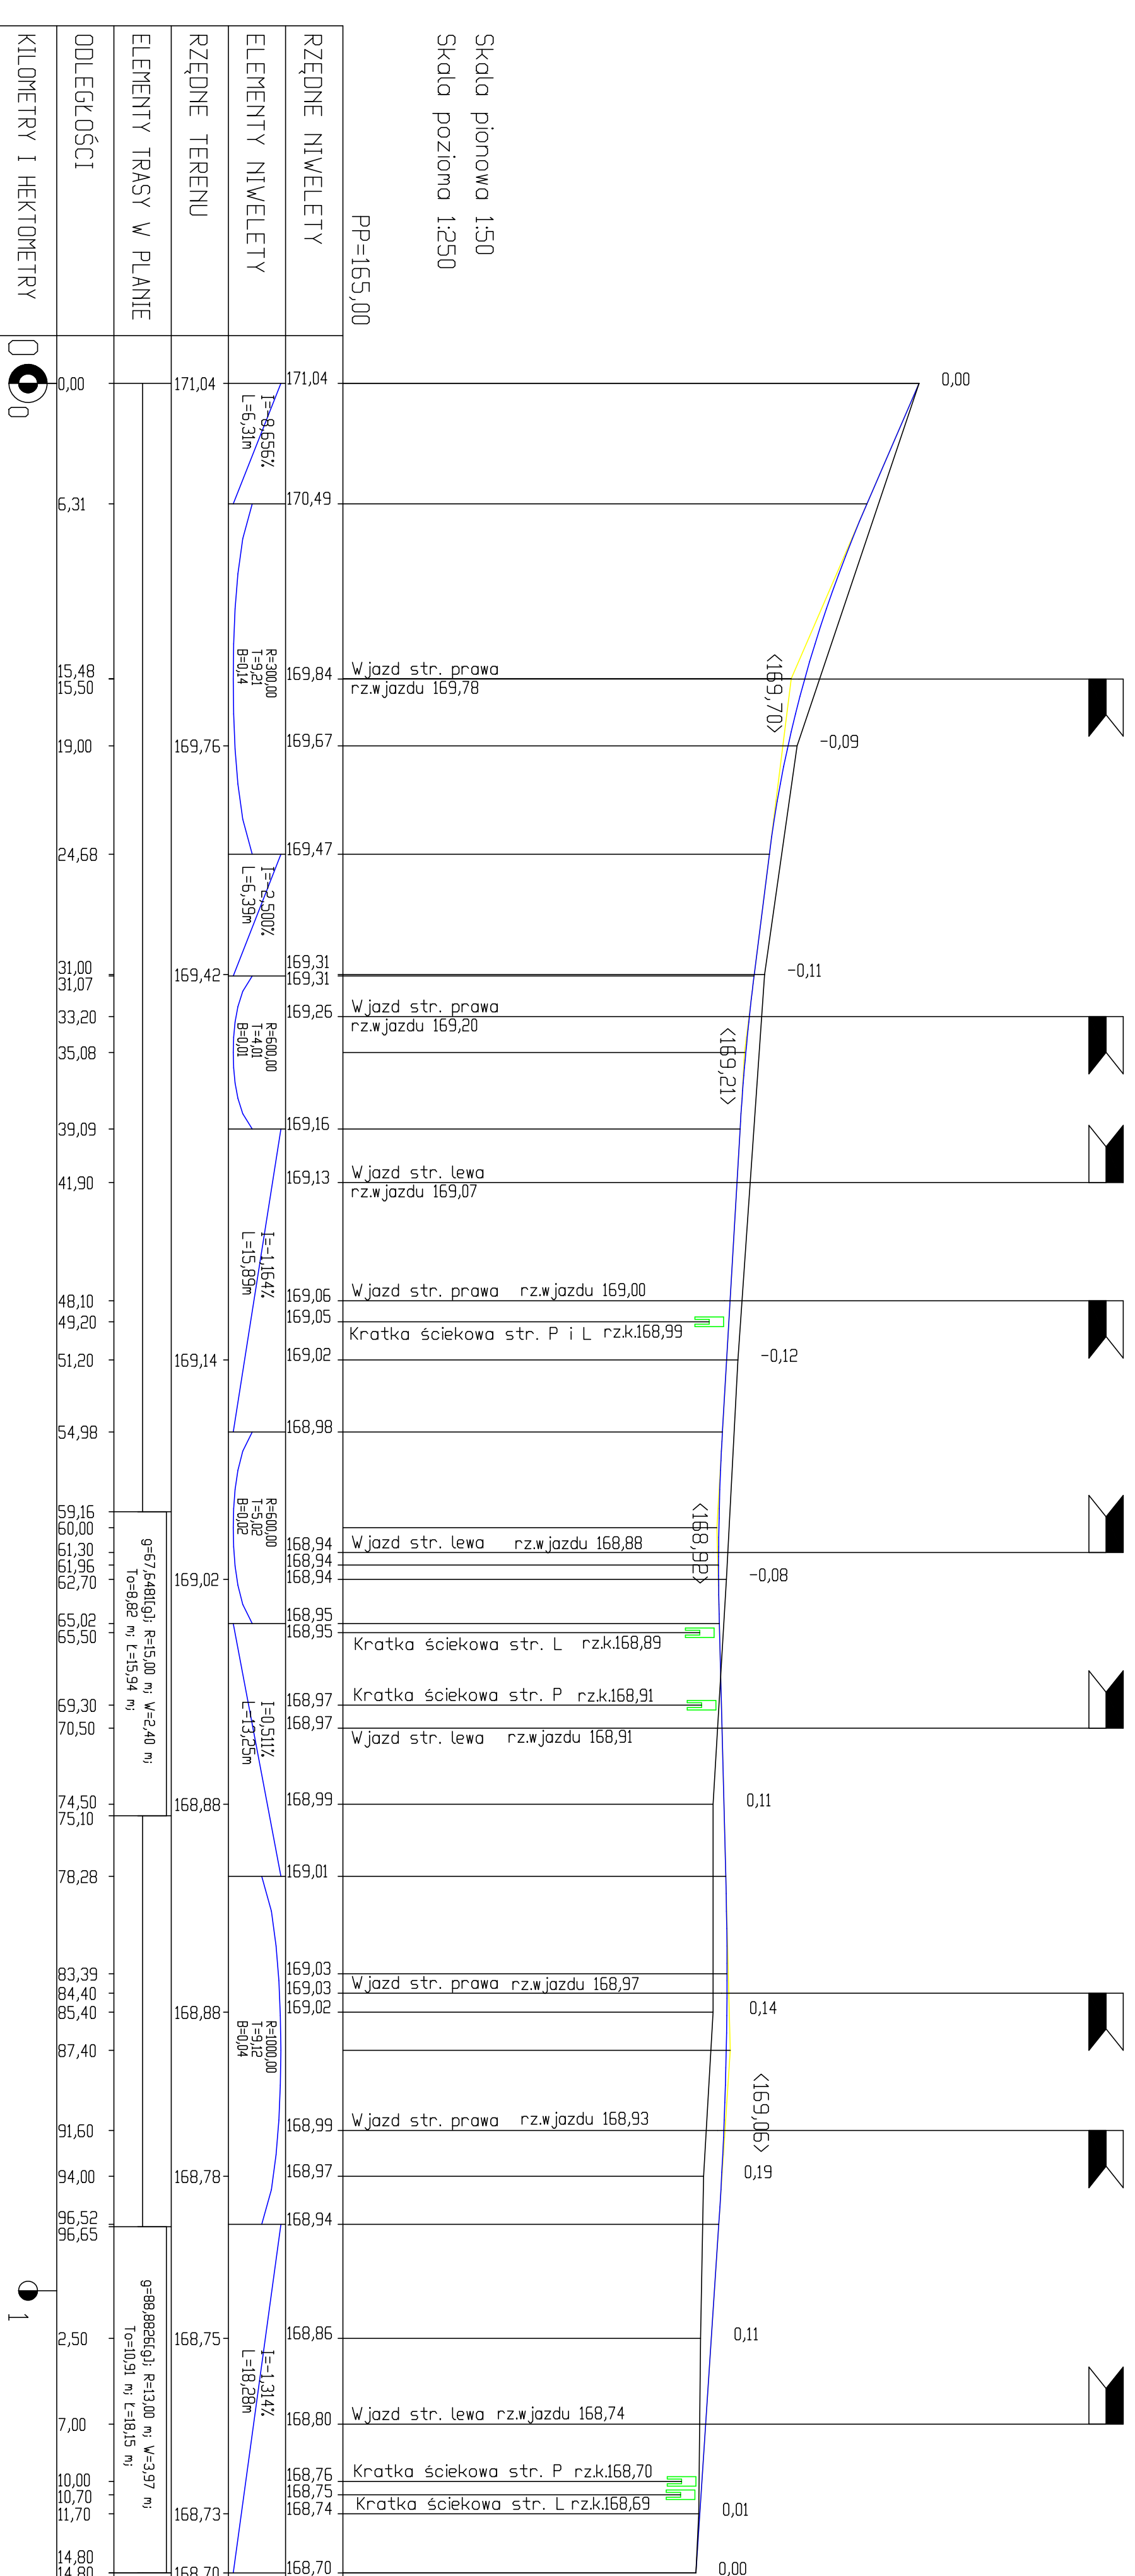

PROJEKTOWANIE I NADZORY RENATA STANKIEWICZ	
OBIEKT	BUDOWA ULICY BOLESŁAWA KRZYWOSTEGO
ADRES	16-400 SUWAŁKI UL. HECKA 23
WRAZ Z UZBROJENIEM TECHNICZNYM	
data: 04.2018 r.	branża drogowa
Projektant	inż. RENATA STANKIEWICZ
nr uprawnień	PD.00030.ZODD.04
TYTUŁ	PROFIL PODŁUŻNY
RYSUNKU	BUDOWA ULICY BOLESŁAWA KRZYWOSTEGO WRAZ Z UZBROJENIEM TECHNICZNYM
SKALA	RYS. NR D-2.2
	1:50/250