


PLAN SYTUACYJNO - WYSOKOŚCIOWY
BUDOWA ULICY BOLESŁAWA ŚMIAŁEGO
I BOLESŁAWA KRZYWOSTEGO
WRAZ Z UZBROJENIEM TECHNICZNYM
SKALA 1:250

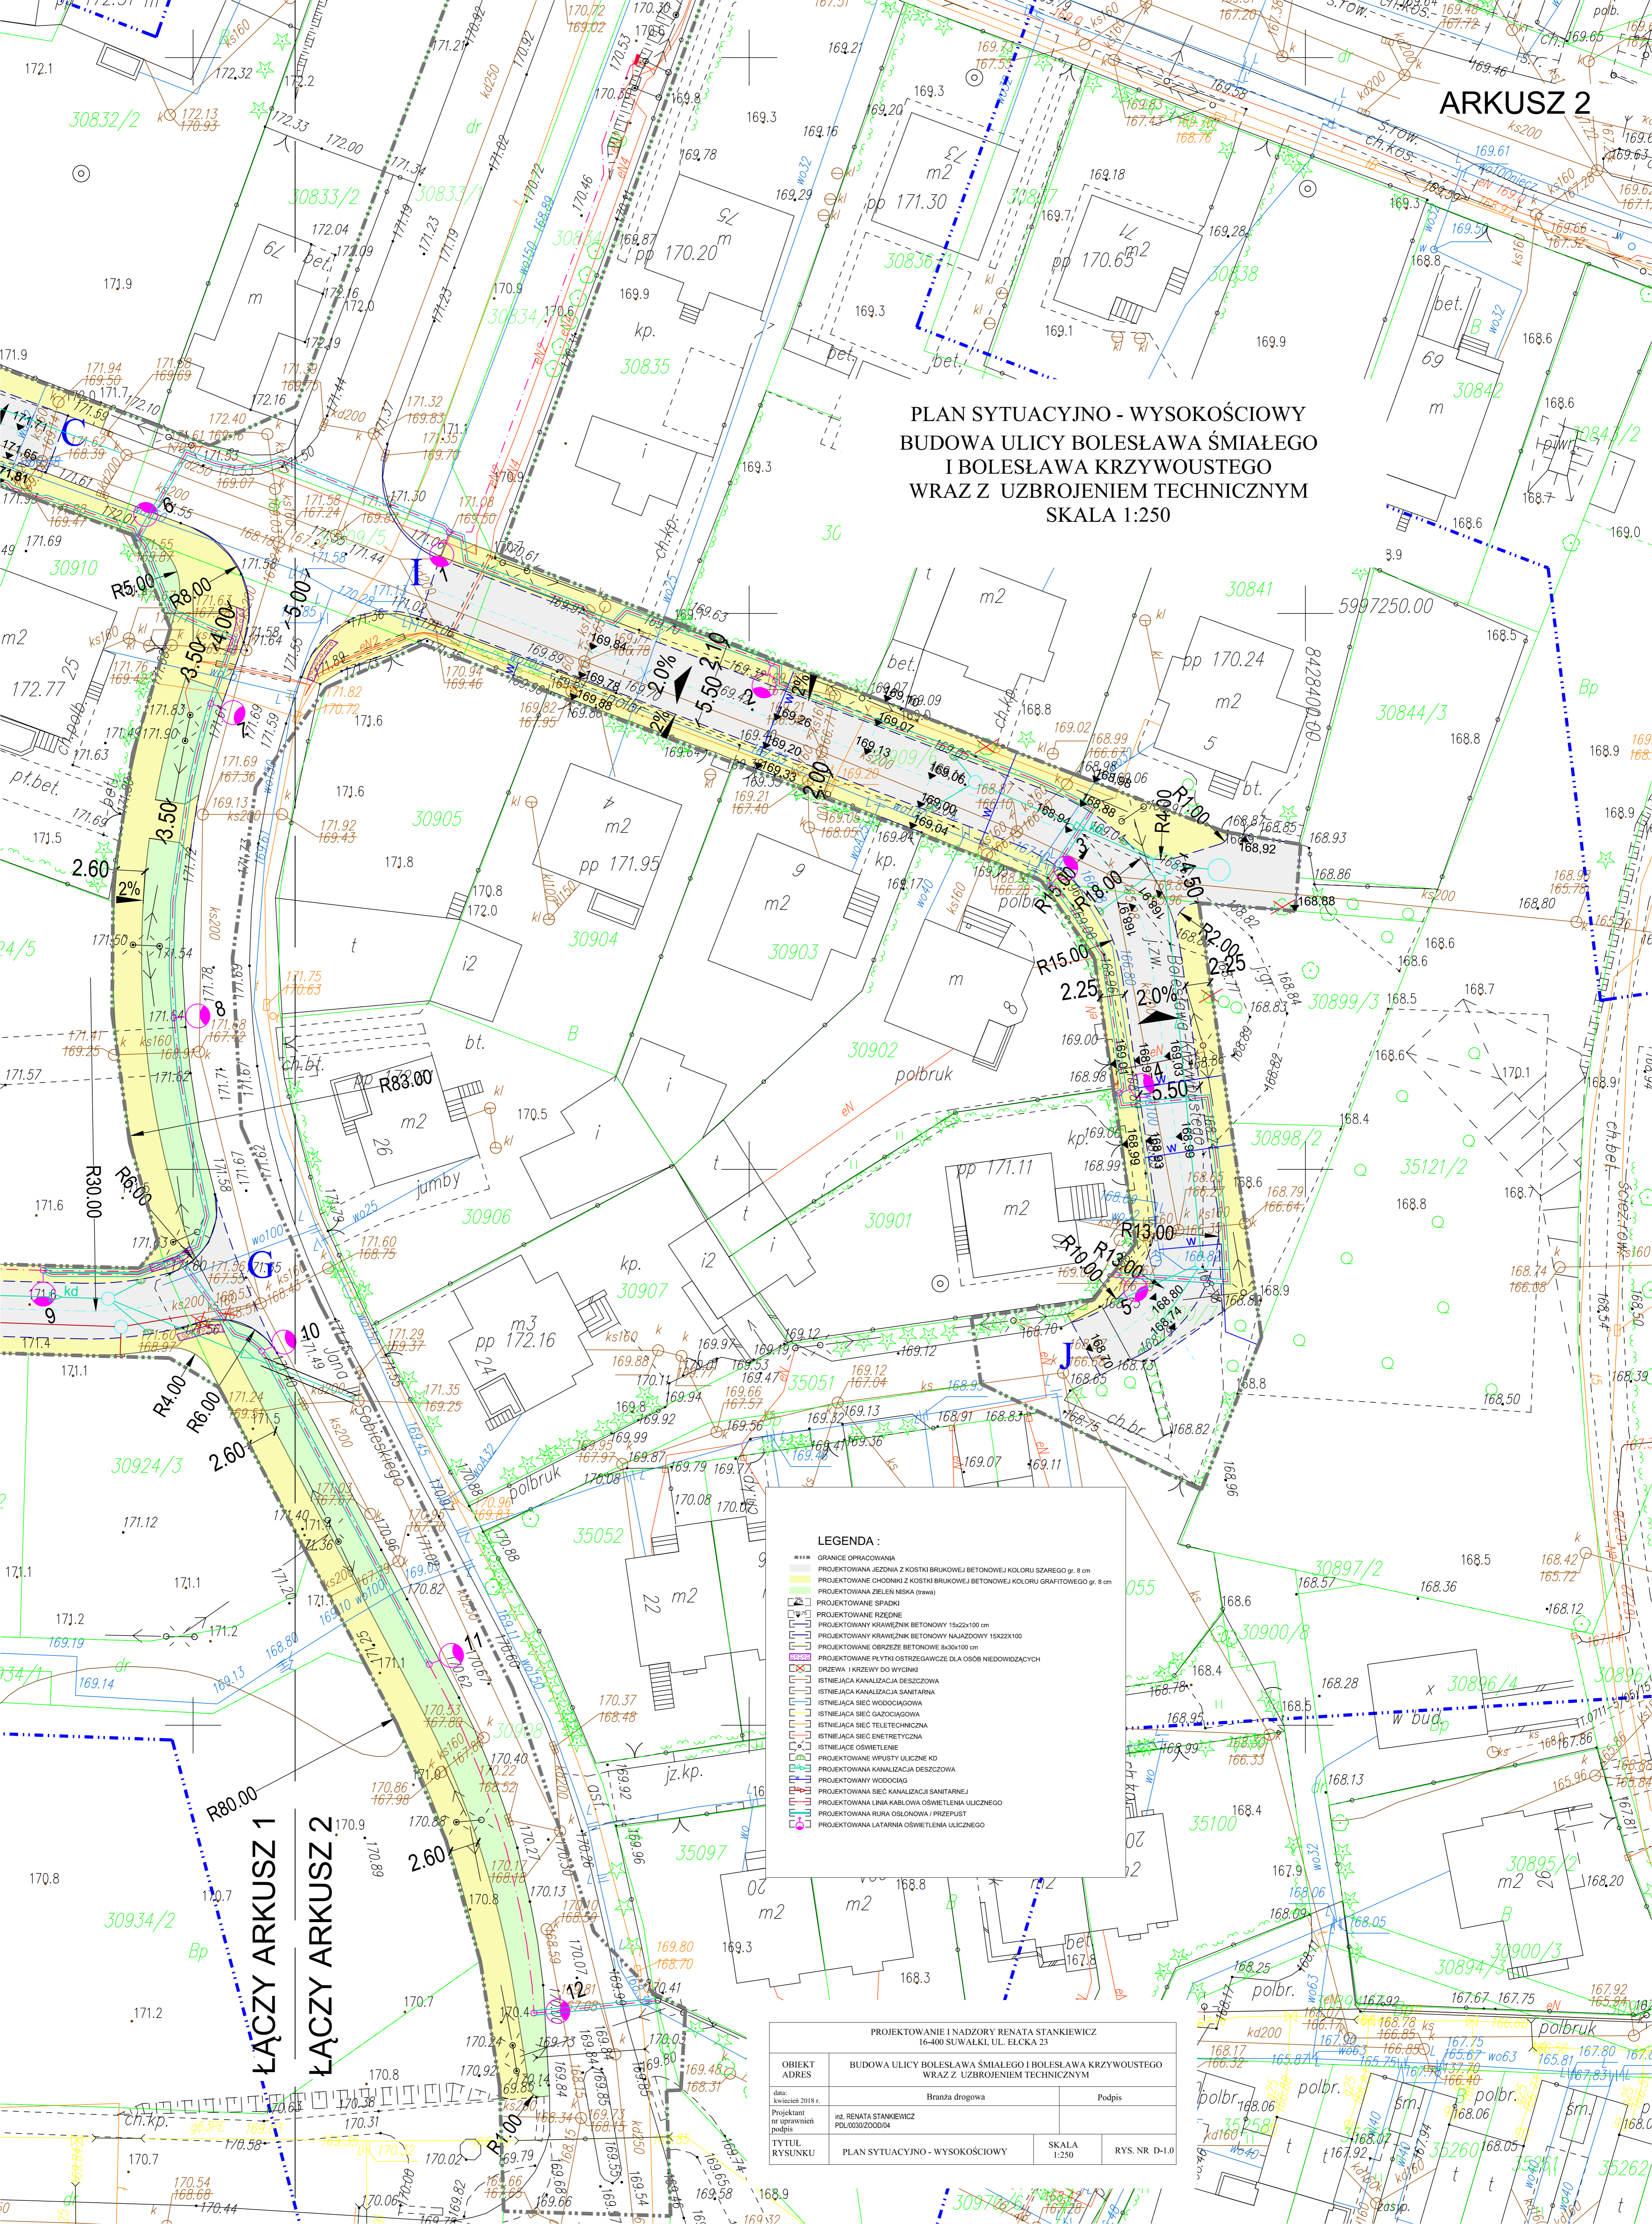

- LEGENDA :**
- ■ ■ ■ ■ GRANICE OPRACOWANIA
 - ■ ■ ■ ■ PROJEKTOWANA JEZDŃIA Z KOSTKI BRUKOWEJ BETONOWEJ KOLORU SZAREGO gr. 8 cm
 - ■ ■ ■ ■ PROJEKTOWANE CHODNIKI Z KOSTKI BRUKOWEJ BETONOWEJ KOLORU GRAFITOWEGO gr. 8 cm
 - ■ ■ ■ ■ PROJEKTOWANA ZIELEŃ NISKA (trawa)
 - ■ ■ ■ ■ PROJEKTOWANE SPADKI
 - ■ ■ ■ ■ PROJEKTOWANE RZĘDNE
 - ■ ■ ■ ■ PROJEKTOWANY KRANIECZNIK BETONOWY 15x22x100 cm
 - ■ ■ ■ ■ PROJEKTOWANY KRANIECZNIK BETONOWY NAJAZDOWY 15x22x100 cm
 - ■ ■ ■ ■ PROJEKTOWANE OBRZEŻE BETONOWE 80x100 cm
 - ■ ■ ■ ■ PROJEKTOWANE PŁYTKI OSTRZEWACZE DLA OSÓB NIEWIDZĄCYCH
 - ■ ■ ■ ■ DRZEWA I KRZEWY DO WYCINKI
 - ■ ■ ■ ■ ISTNIEJĄCA KANALIZACJA DESZCZOWA
 - ■ ■ ■ ■ ISTNIEJĄCA KANALIZACJA SANITARNA
 - ■ ■ ■ ■ ISTNIEJĄCA SIĘĆ WODOCIĄGOWA
 - ■ ■ ■ ■ ISTNIEJĄCA SIĘĆ GAZOWA
 - ■ ■ ■ ■ ISTNIEJĄCA SIĘĆ TELEFONICZNA
 - ■ ■ ■ ■ ISTNIEJĄCE OŚWIETLENIE
 - ■ ■ ■ ■ PROJEKTOWANE WPŁYSY ULICZNE KD
 - ■ ■ ■ ■ PROJEKTOWANA KANALIZACJA DESZCZOWA
 - ■ ■ ■ ■ PROJEKTOWANY WODOCIĄG
 - ■ ■ ■ ■ PROJEKTOWANA SIĘĆ KANALIZACJI SANITARNEJ
 - ■ ■ ■ ■ PROJEKTOWANA LINIA KABLOWA OŚWIETLENIA ULICZNEGO
 - ■ ■ ■ ■ PROJEKTOWANA RURA OSŁONOWA / PRZEPUST
 - ■ ■ ■ ■ PROJEKTOWANA LATARNIA OŚWIETLENIA ULICZNEGO

PROJEKTOWANIE I NADZORY RENATA STANKIEWICZ 16-400 SUWALKI, UL. ELCKA 23			
OBIEKT	BUDOWA ULICY BOLESŁAWA ŚMIAŁEGO I BOLESŁAWA KRZYWOSTEGO WRAZ Z UZBROJENIEM TECHNICZNYM		
ADRES	Branża drogowa		
data: kwiecień 2018 r.	Projektant	Podpis	
nr uprawnień	inż. RENATA STANKIEWICZ		
TYTUŁ	PLAN SYTUACYJNO - WYSOKOŚCIOWY	SKALA	1:250
RYUNKU		RYN. NR	D-1.0

LĄCZY ARKUSZ 1
LĄCZY ARKUSZ 2