


RYS.NR D-2.0

PROFIL PODŁUŻNY
 BUDOWA ULICY BOLESŁAWA ŚMIAŁEGO
 WRAZ Z UZBROJENIEM TECHNICZNYM
 ODCINEK C-E
 SKALA 1:50/250

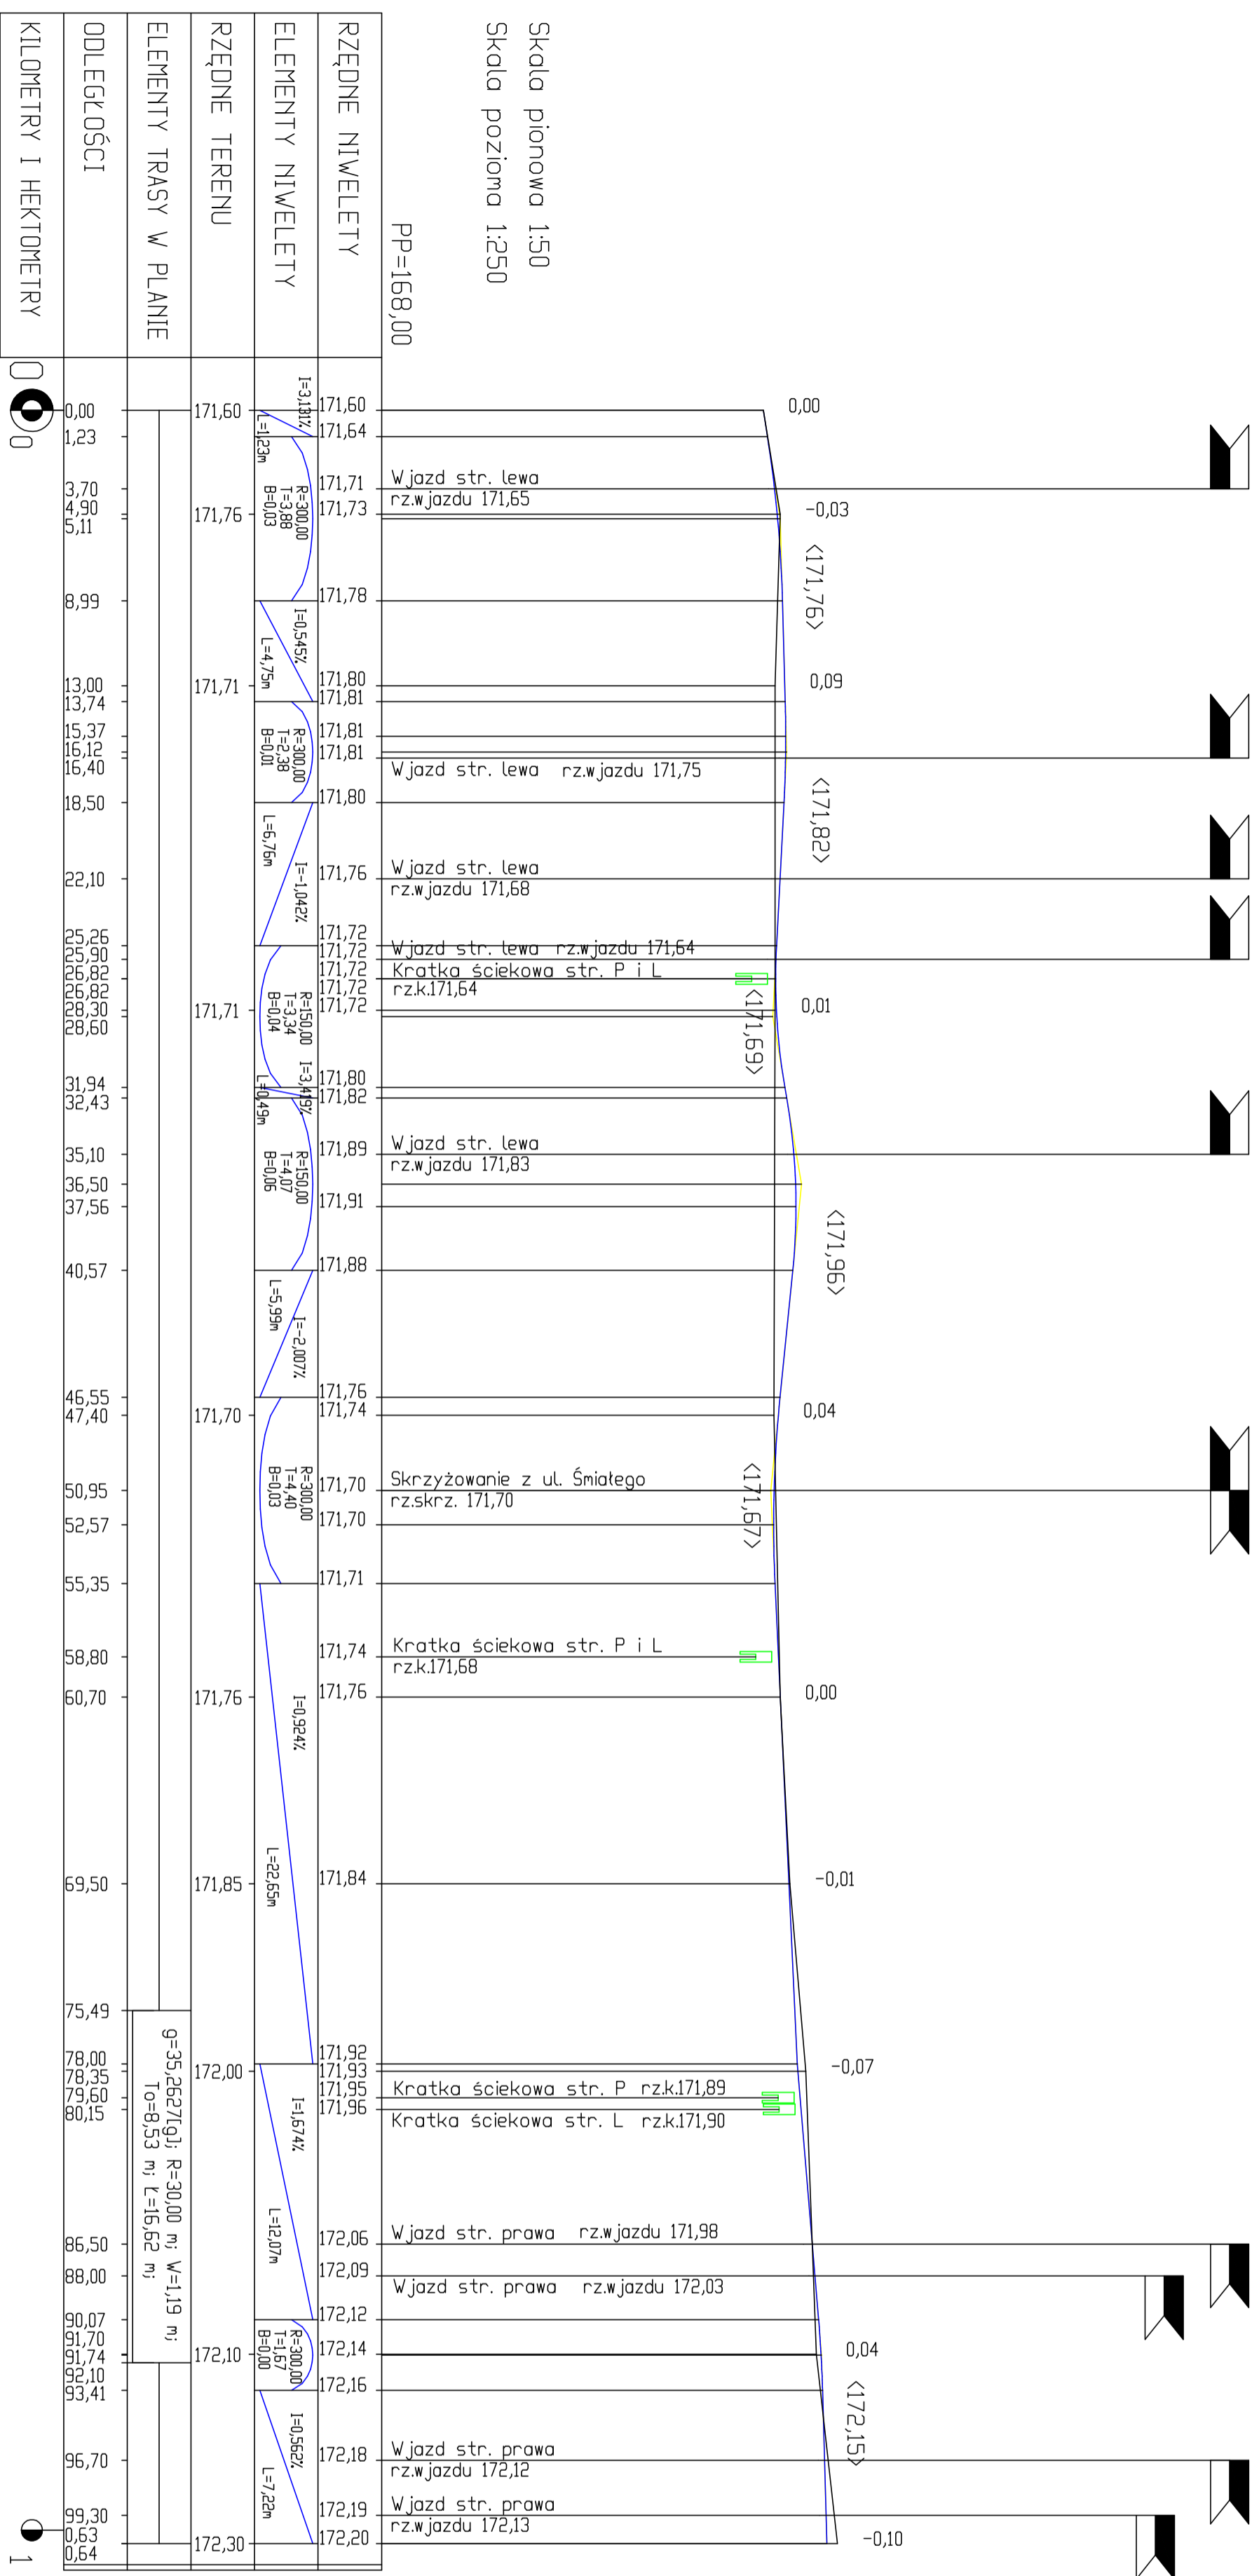

PROJEKTOWANIE I NADZORY RENATA STANKIEWICZ	
OBIEKT	16-400 SOWA KL. UL. ECKA 23
ADRES	BUDOWA ULICY BOLESŁAWA ŚMIAŁEGO WRAZ Z UZBROJENIEM TECHNICZNYM
data: 04.2018 r.	ODCINEK C-E
Projektant	Podpis
nr uprawnień	
TYTUŁ	SKALA RYS.NR
RYSUNKU	D-2.0