


ARKUSZ 1

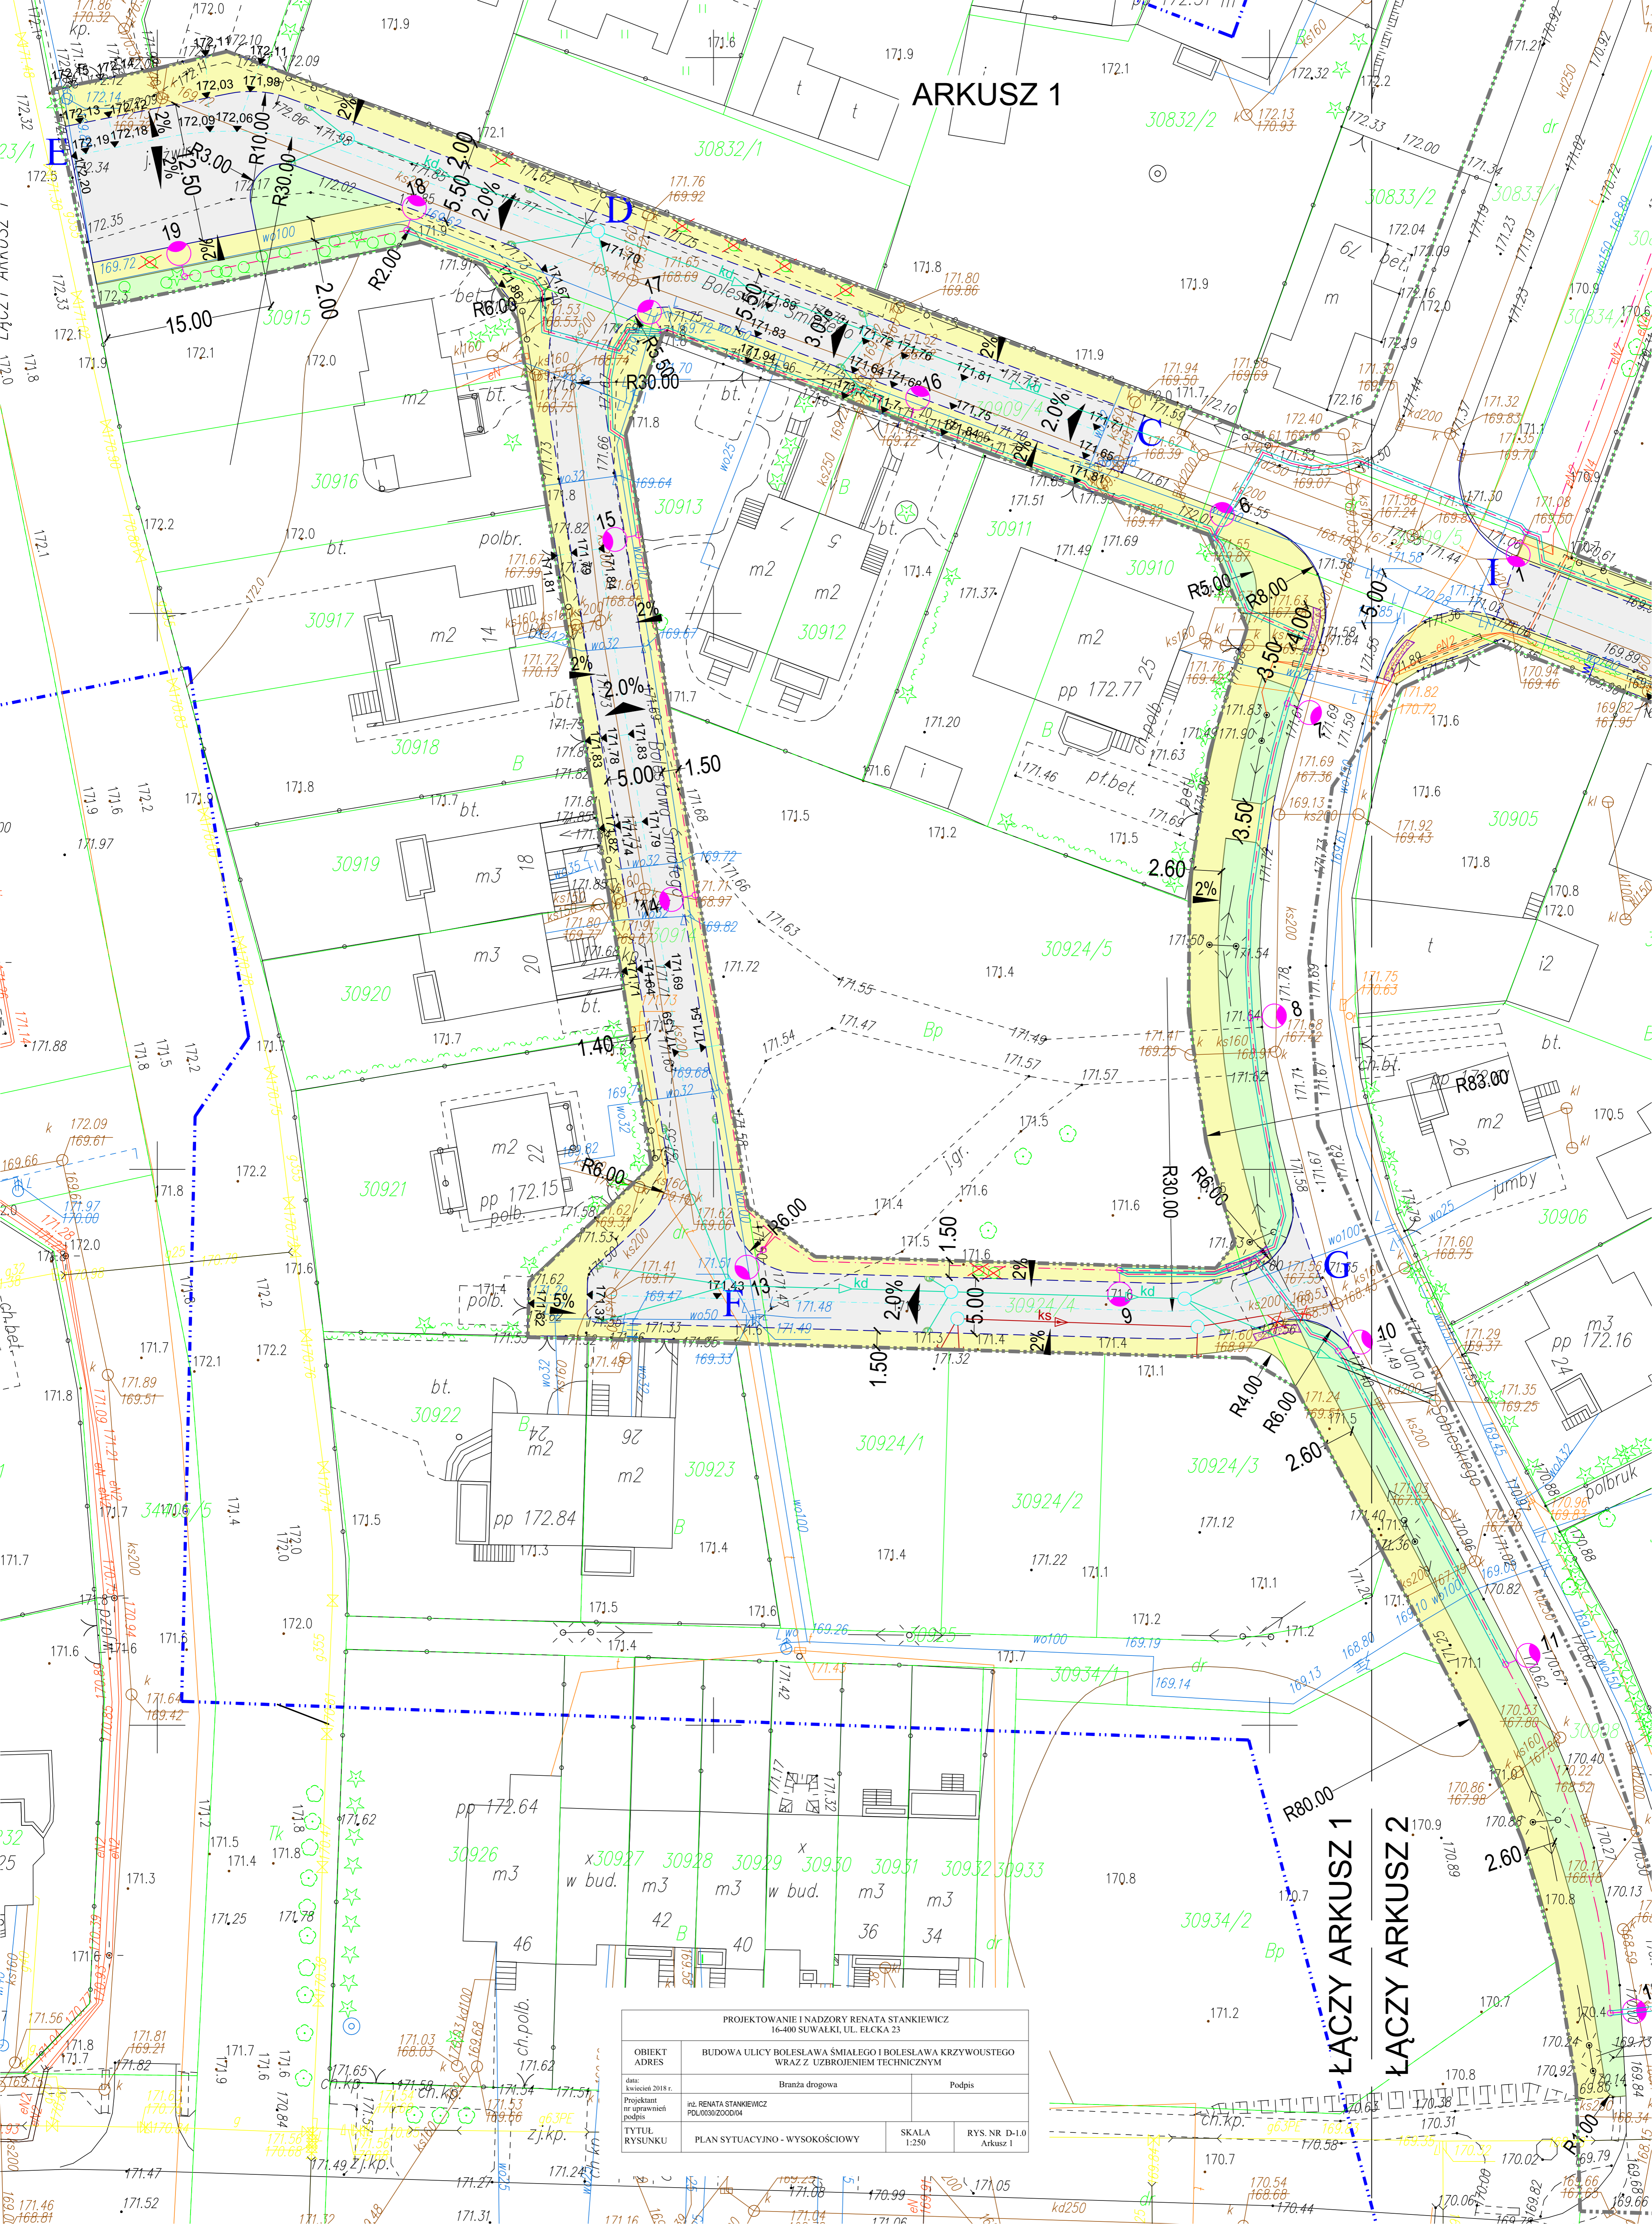

PROJEKTOWANIE I NADZORY RENATA STANKIEWICZ
16-400 SUWAŁKI, UL. ELCKA 23

OBIEKT	BUDOWA ULICY BOLESŁAWA ŚMIAŁEGO I BOLESŁAWA KRZYWOSTĘGEGO WRAZ Z UZBROJENIEM TECHNICZNYM	
ADRES	Branża drogowa	
data: kwiecień 2018 r.	Projektant	Podpis
nr uprawnień podpis	inż. RENATA STANKIEWICZ POL0309Z00004	
TYTUŁ RYSUNKU	PLAN SYTUACYJNO - WYSOKOŚCIOWY	SKALA 1:250
		RYS. NR D-1.0 Arkusz 1

ŁĄCZY ARKUSZ 1
ŁĄCZY ARKUSZ 2