


WSPÓLRZĘDNE TRASY  
 BUDOWA ULICY BOLESŁAWA ŚMIAŁEGO  
 WRAZ Z UZBROJENIEM TECHNICZNYM  
 ODCINEK C-E  
 SKALA 1:500

RYS. NR D-4.0

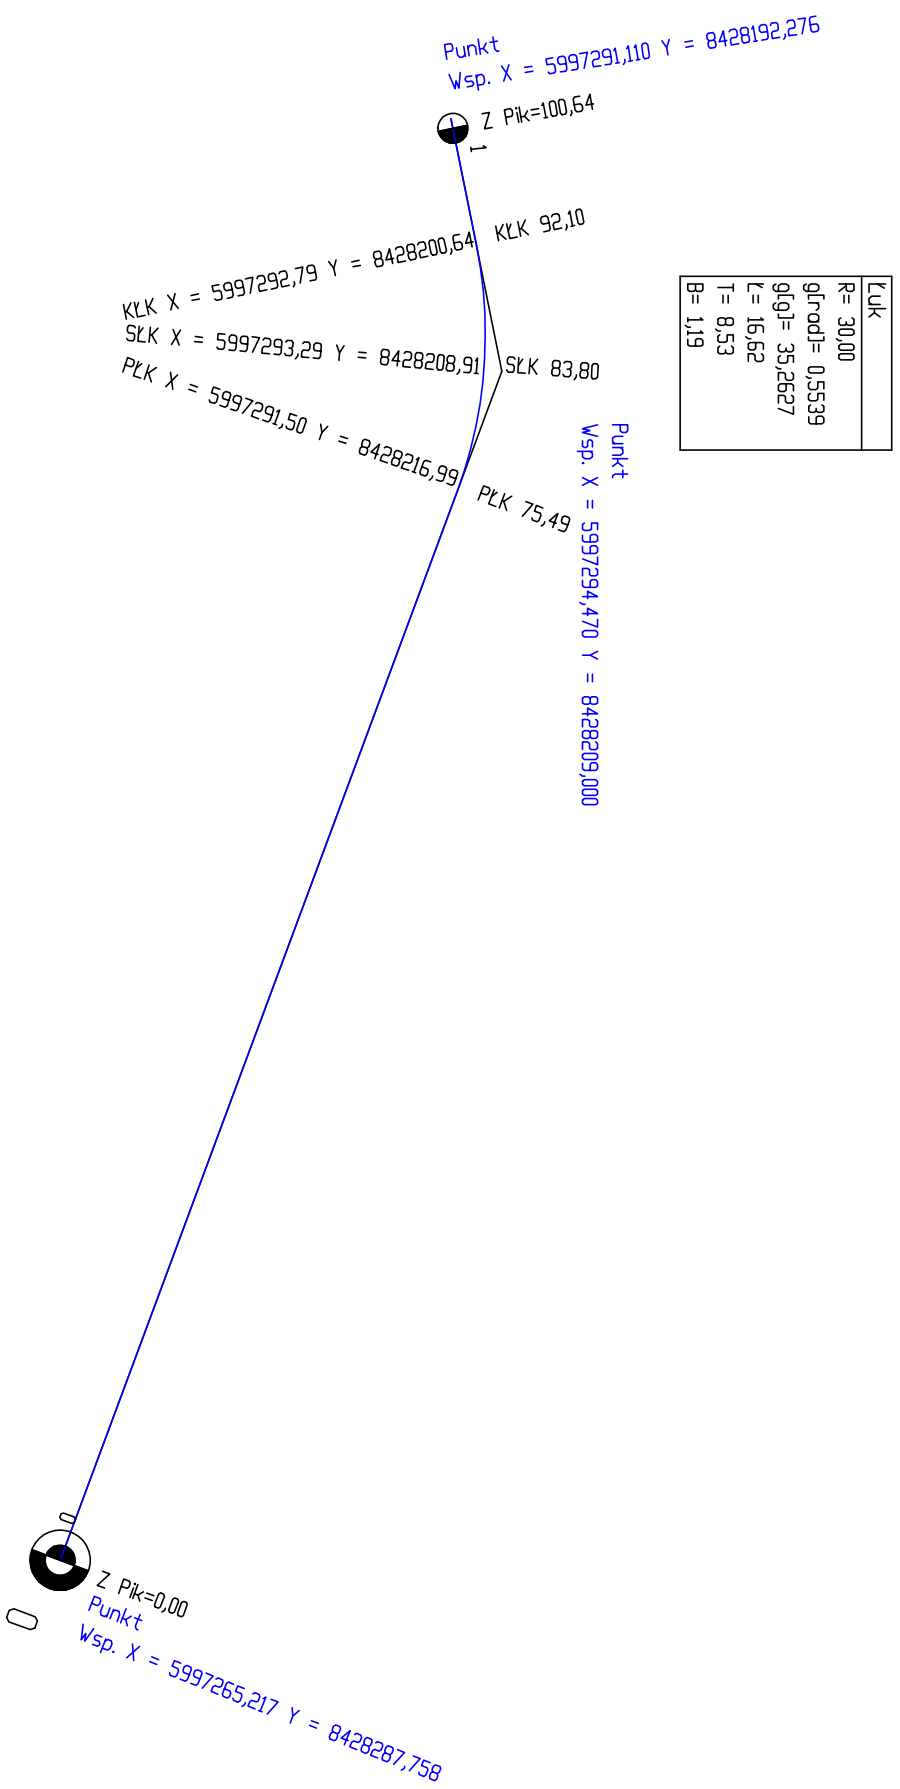

PROJEKTOWANIE I NADZORY RENATA STANKIEWICZ 16-400 SUWAŁKI, UL. BŁOKA 23	
OBIEKT ADRES	UDOWA ULICY BOLESŁAWA ŚMIAŁEGO WRAZ Z UZBROJENIEM TECHNICZNYM ODCINEK C-E
data: 04. 2018 r.	Branża drogowa
Projektant nr uprawnień	Podpis
inż. RENATA STANKIEWICZ PDL/0030/ZOOD/04	
TYTUŁ RYSUNKU	WSPÓLRZĘDNE TRASY UDOWA ULICY BOLESŁAWA ŚMIAŁEGO WRAZ Z UZBROJENIEM TECHNICZNYM ODCINEK C-E
SKALA 1:500	RYS. NR D-4.0