


**SZCZEGÓŁ KONSTRUKCYJNY
PRZEJŚCIA DLA PIESZYCH
SKALA 1:10**

RYS.NR D-3.2

PRZEJŚCIE DLA PIESZYCH (DOJŚCIE)

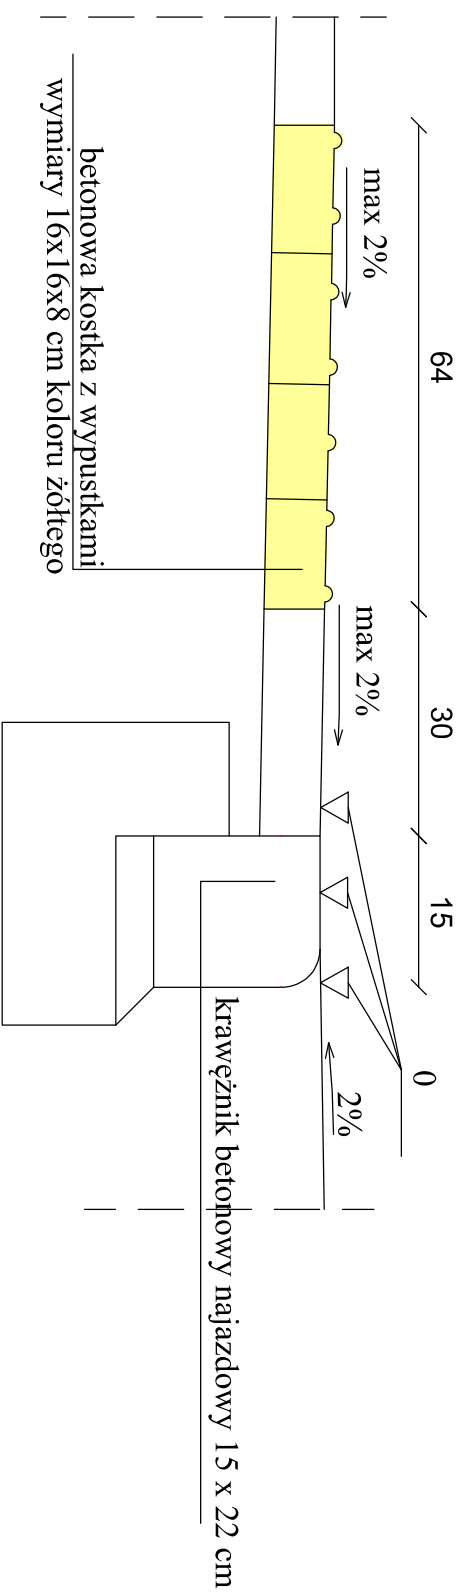

PROJEKTOWANIE I NADZORY RENATA STANKIEWICZ 16-400 SUWAŁKI, UL. ELCKA 23	
OBIEKT ADRES	BUDOWA ULICY BOLESŁAWA SMAŁĘGO I BOLESŁAWA KRZYWOSTĘGO WRAZ Z UZBROJENIEM TECHNICZNYM
data: 04. 2018 r.	Branża drogowa
Projektant nr uprawnień	Podpis
inż. RENATA STANKIEWICZ PDL/00030/ZOOD/04	
TYTUŁ RYSUNKU	SZCZEGÓŁ KONSTRUKCYJNY PRZEJŚCIA DLA PIESZYCH
SKALA 1:10	RYS. NR D-3.2