


WSPÓLRZĘDNE TRASY

RYS. NR D-4.1

BUDOWA ULICY BOLESŁAWA ŚMIAŁEGO WRAZ Z UZBROJENIEM TECHNICZNYM

ODCINEK D-G SKALA 1:500

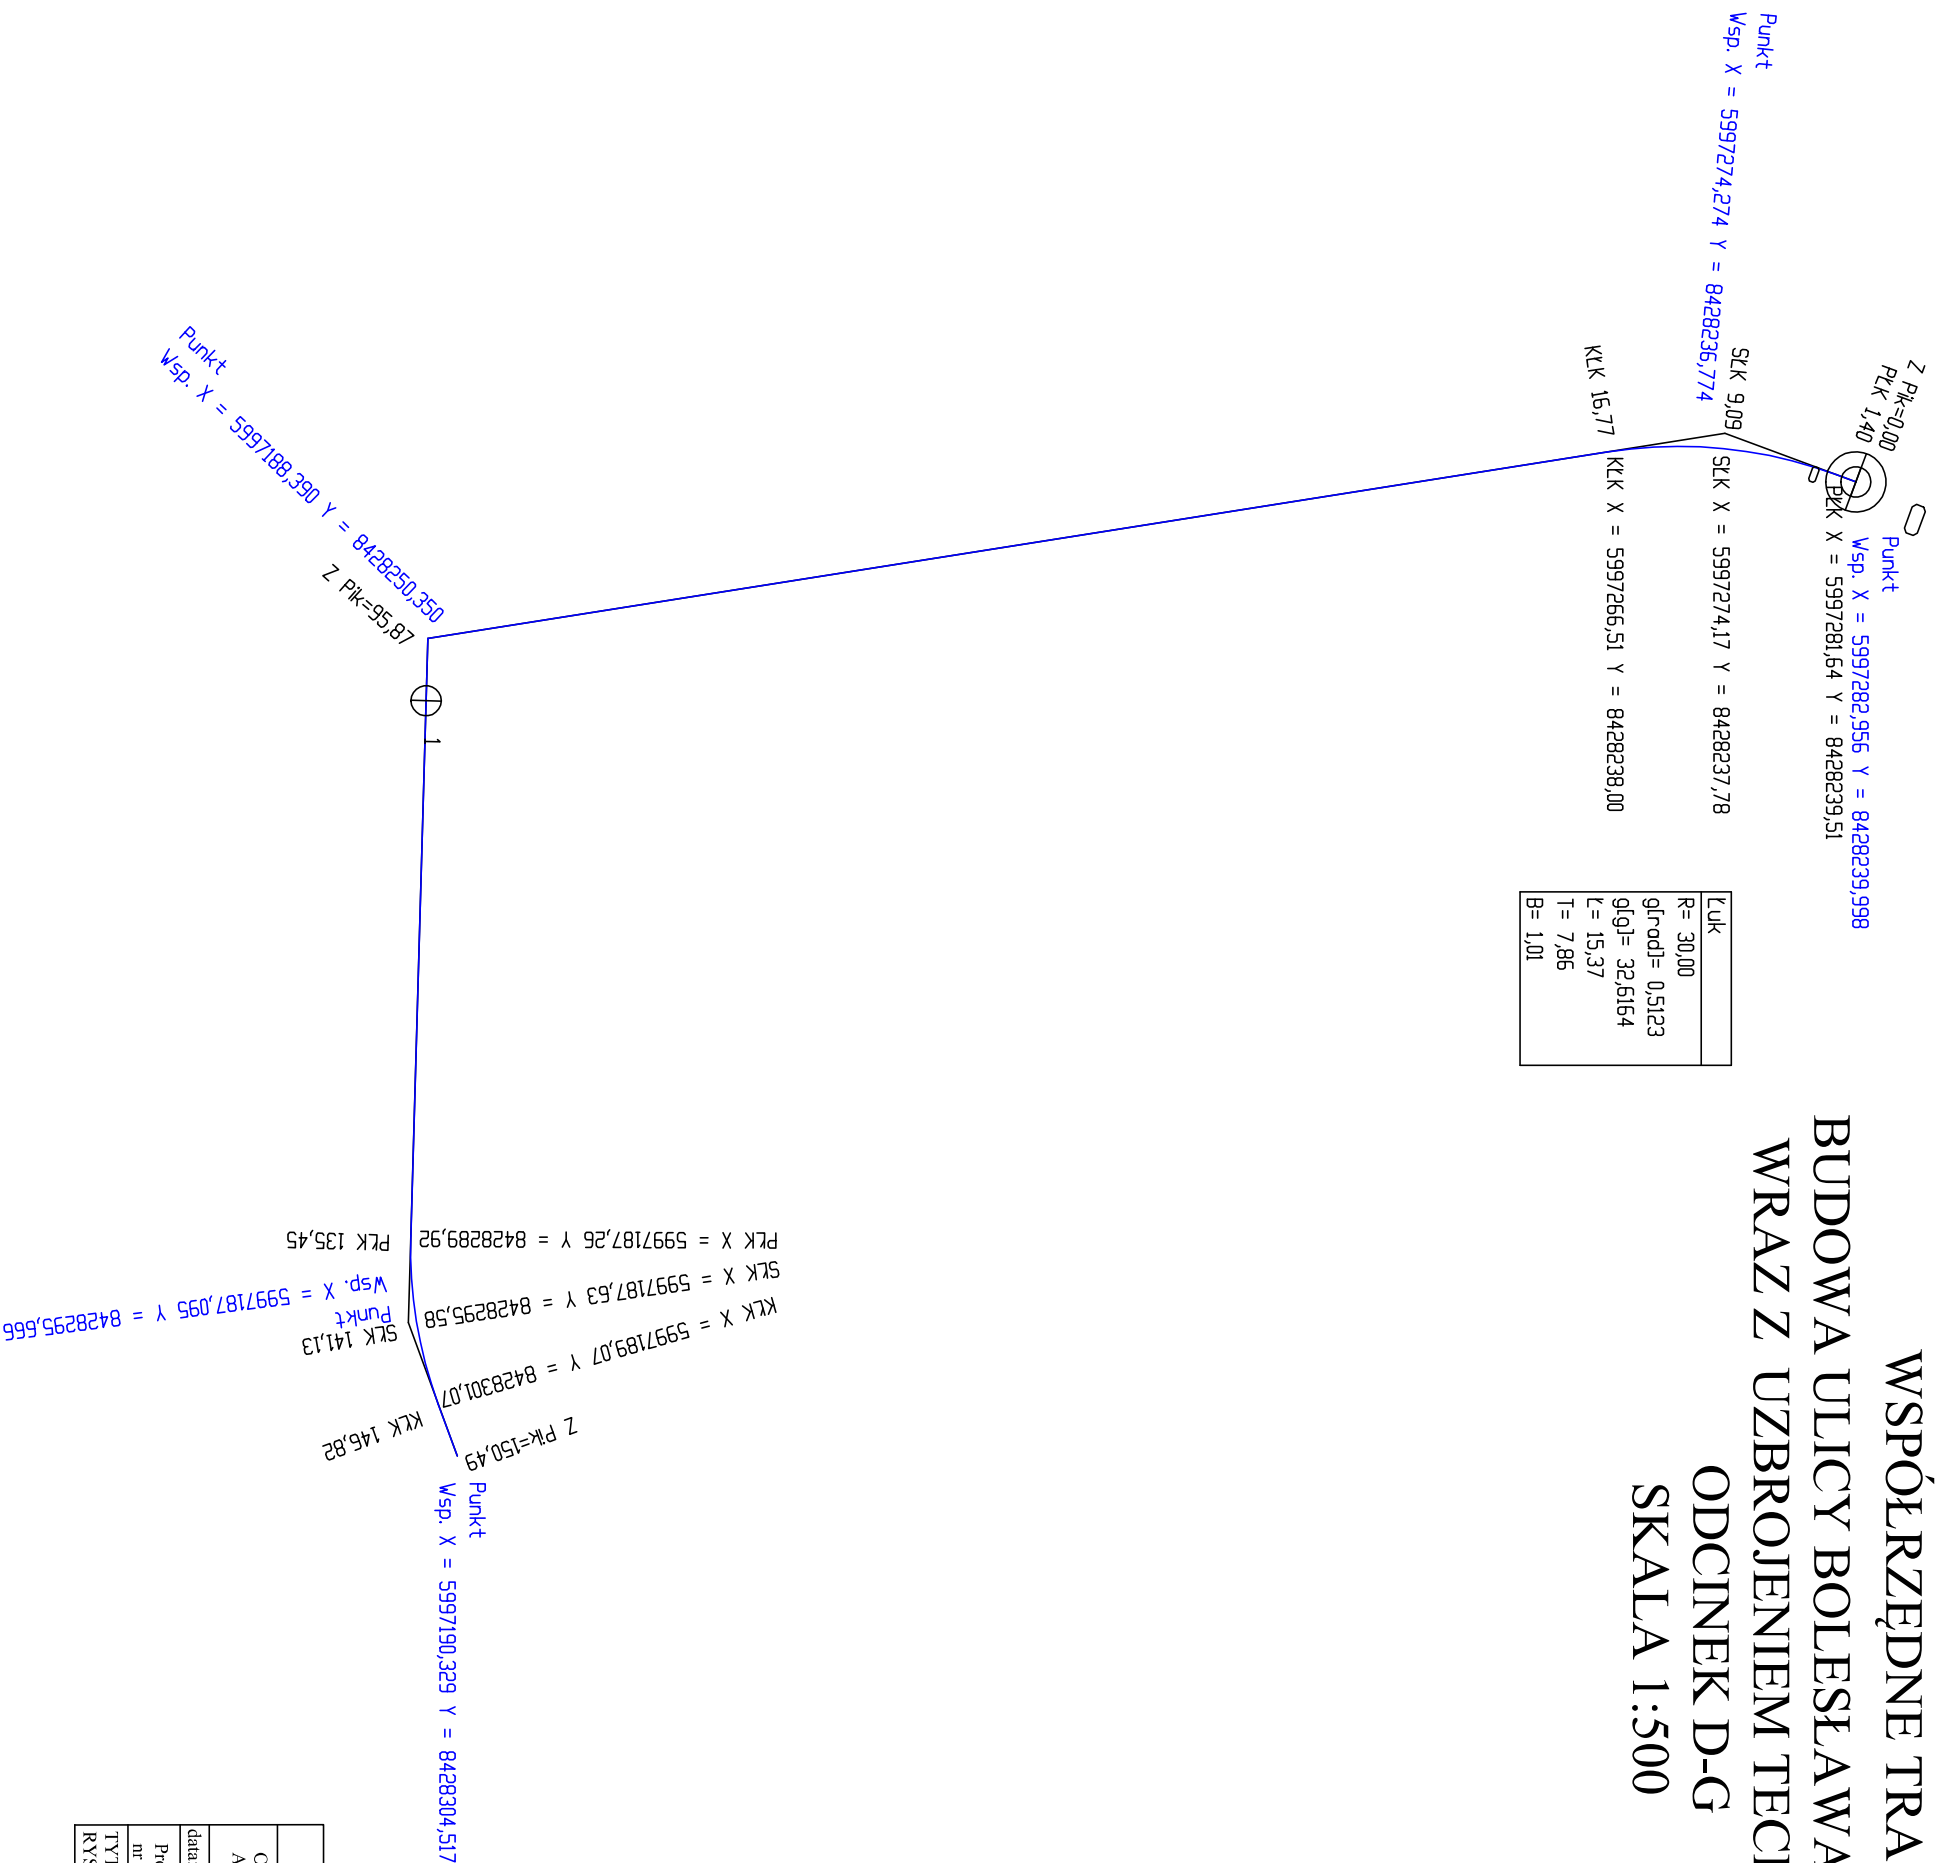

PROJEKTOWANIE I NADZORY RENATA STANKIEWICZ 16-400 SUWAŃKI, UL. BECKA 23	
OBIEKT ADRES	UDOWA ULICY BOLESŁAWA ŚMIAŁEGO WRAZ Z UZBROJENIEM TECHNICZNYM ODCINEK D-G
data: 04. 2018 r.	Podpis
Projektant nr uprawnień	inż. RENATA STANKIEWICZ PDL/0030/ZOOD/04
TYTUŁ RYSUNKU	WSPÓLRZĘDNE TRASY UDOWA ULICY BOLESŁAWA ŚMIAŁEGO WRAZ Z UZBROJENIEM TECHNICZNYM ODCINEK D-G
	SKALA 1:500
	RYS. NR D-4.1