


WSPÓLRZĘDNE TRASY
 BUDOWA ULICY BOLESŁAWA KRZYWOSTEGO
 WRAZ Z UZBROJENIEM TECHNICZNYM
 SKALA 1:500

RYS. NR D-4.2

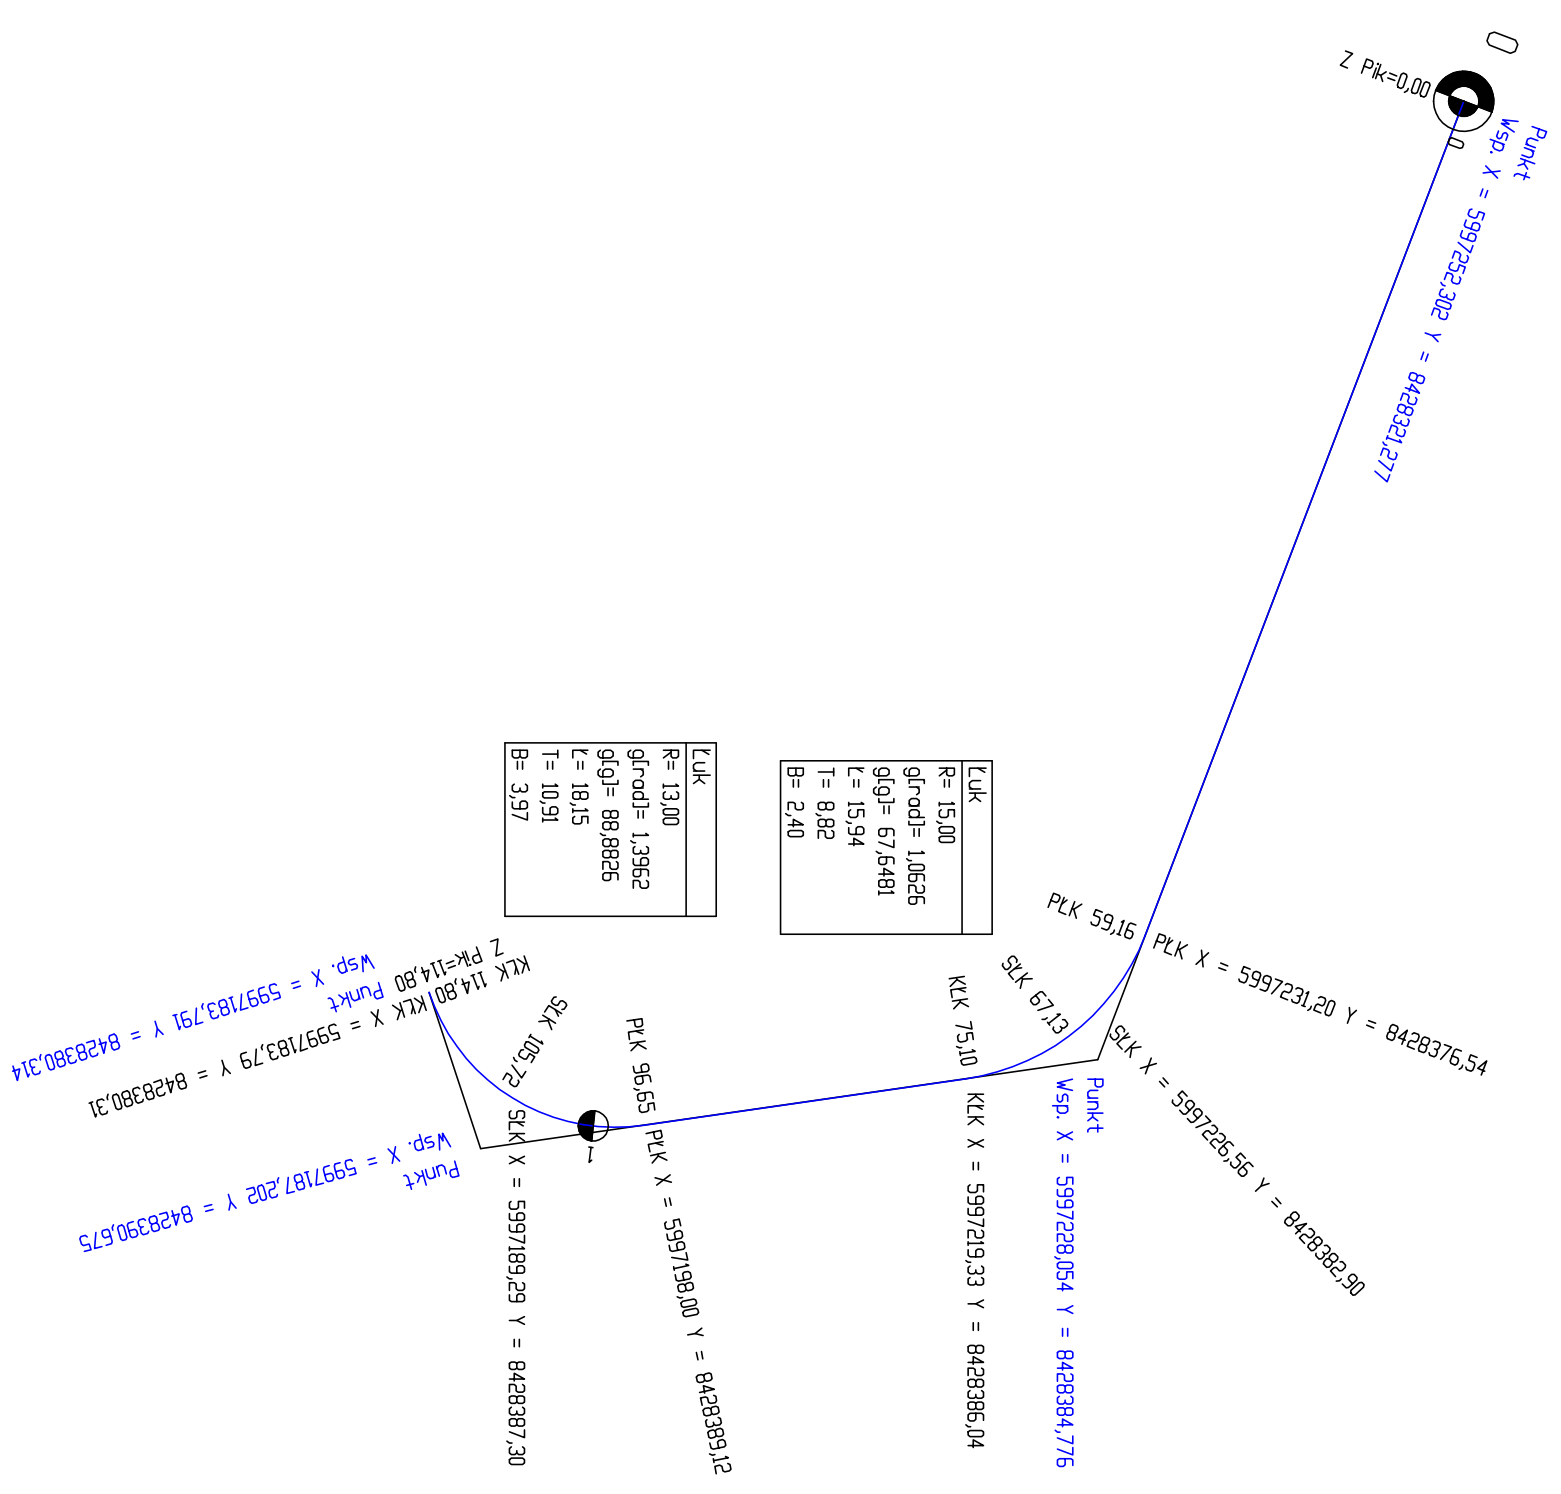

PROJEKTOWANIE I NADZORY RENATA STANKIEWICZ 16-400 SUWAŁKI, UL. BŁEKA 23			
OBIEKT ADRES	BUDOWA ULICY BOLESŁAWA KRZYWOSTEGO WRAZ Z UZBROJENIEM TECHNICZNYM		
data: 04. 2018 r.	Branża drogowa	Podpis	
Projektant nr uprawnień	inż. RENATA STANKIEWICZ PDL/0030/ZOOD/04		
TYTUŁ RYSUNKU	WSPÓLRZĘDNE TRASY BUDOWA ULICY BOLESŁAWA KRZYWOSTEGO WRAZ Z UZBROJENIEM TECHNICZNYM	SKALA 1:500	RYS. NR D-4.2