

## MAPA DO CELÓW PROJEKTOWYCH


|  |                    |
|--|--------------------|
| Skala mapy   | 1:500              |
| Miejscowość, nr działki  | Suwałki dz.20918/5 |
| Identyfikator i nazwa jednostki ewidencyjnej   | 206301 1 Suwałki   |
| Identyfikator i nazwa obrębu ewidencyjnego   | 0002, 0003         |
| Oznaczenie kancelaryjne zgłoszenia pracy geodezyjnej   | GR 6642.1.454.2019 |
| Układ współrzędnych prostokątnych płaskich   | Układ 2000         |
| Układ wysokości  | Kronstadt 1960     |
| Data opracowania mapy  | 5.06.2019          |
| Oznaczenie granic obszaru, który był przedmiotem aktualizacji  |                    |
| Służebności gruntowe mające wpływ na zagospodarowanie gruntów zlokalizowanych w granicach projektowanej inwestycji | Nie badano         |

## USŁUGI GEODEZYJNE

Geodezja  
**Grzegorz Wiszowaty**  
 16-400 SUWAŁKI  
 ul. Mickiewicza 11, tel. (87) 563-06-09  
 ul. Mickiewicza 11, tel. (87) 563-06-09  
 ul. Mickiewicza 11, tel. (87) 563-06-09

**GEODETA UPRAWNIONY**  
 UPRAWNIENIA  
 Grzegorz Wiszowaty  
 Imię i nazwisko, nr uprawnień oraz data i podpis geodety uprawniającego i podpis geodety wykonującego, który opracował mapę

W obszarze opracowanej mapy (opracowanego projektu) znajdują się punkty osnowy geodezyjnej, które podlegają ochronie. Zgodnie z art. 48 pkt 3 ustawy z dnia 17 maja 1989 r. Prawo geodezyjne i kartograficzne, kto niszczy, uszkodza i przemieszcza znaki geodezyjne podlega karze grzywny

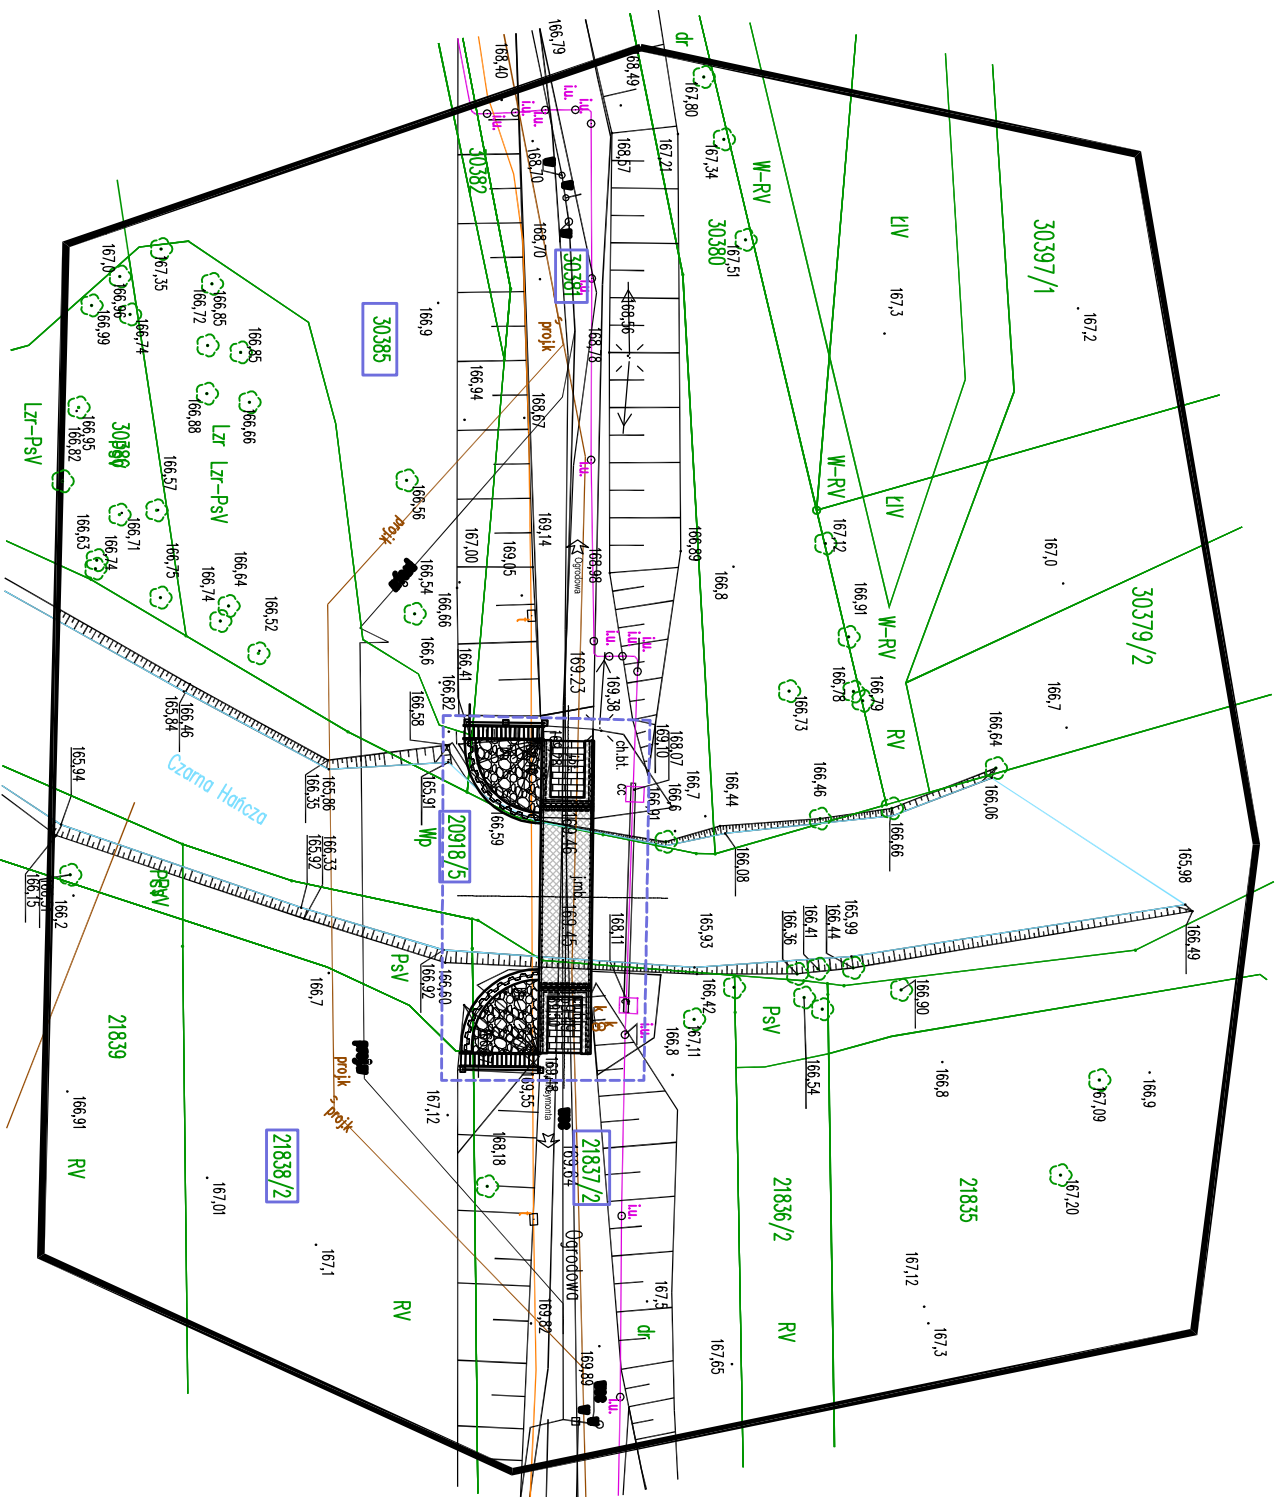

|  |  |
|--|--|
| Posiadaacza się, że niniejszy dokument został opracowany w wyniku prac geodezyjnych i kartograficznych, których rezultaty zawiera operat techniczny wpisany do ewidencji materiałów państwowych zasobu geodezyjnego i kartograficznego |  |
| Organ prowadzący państwowy zasob geodezyjny i kartograficzny   | PREZIDENT MIASTA SUWAŁEK   |
| Identyfikator ewidencyjny materiału zasobu-operatu technicznego  | P. 2063.2019.475   |
| Data wpisane sporu technicznego do ewidencji materiałów zasobu   | 06.06.2019r.   |
| Imię, nazwisko i podpis osoby reprezentującej organ  | Z up. Prezydenta Miasta<br>Bożena Miławska<br>Podpisane w Wydziale Geodezji,<br>Gospodarki Nieruchomościami i Rzemiosł |

- ### LEGENDA
- Istniejące linie rozgraniczające
  - Istniejący ciepłociąg
  - Istniejący wodociąg
  - Istniejąca kanalizacja
  - Istniejące przewody teletechniczne
  - Istniejące przewody energetyczne
  - Projektowana nawierzchnia z żywic epoksydowych gr. 3mm
  - Projektowana z kostki betonowej gr. 8cm
  - Projektowane umocnienie z brukowca
  - Opornik betonowy 8x30cm
  - Projektowana balustrada
  - Zakres oddziaływania na środowisko i zakres terenu inwestycji

|  |   |
|--|---|
| <b>M-MOSTY MAREK KRYSIEWICZ</b><br>15-531 Białystok, ul. Bobrow 3<br>Biuro: 15-620 Białystok, ul. Elewatorska 11/28<br>tel. kom. 606675016 |   |
| Obiekt:  | <b>Remont kładki przez rzekę Czarna Hańcza w ciągu drogi powiatowej Nr 2464B / ul. Ogrodowa w Suwałkach</b> |
| Stadium:   | Projekt budowlany   |
| Rysunek:   | Widok z góry  |
| Inwestor:  | Miasto Suwałki<br>ul. Mickiewicza 1, 16-400 Suwałki   |
| Branża:  | Mostowa   |
| Projektant:  | mgr inż. Marek Kryśiewicz   |
| Współprac:   | mgr inż. Agnieszka Jabłonska-Kryśiewicz   |
|  | Data 09.2019  |
|  | Nr rys. 02  |
|  | Skala 1:500   |
|  | Podpis  |