


Kopia mapy zasadniczej		Skala mapy 1:500	
Godło arkusza mapy	8.215.12.13.3.1, 8.215.12.13.3.3	Poświadcza się zgodność niniejszej kopii z treścią materiału państwowego zasobu geodezyjnego i kartograficznego	
Jednostka ewid.	M. Suwałki 206301_1	Numer sprawy	
Obręb ewid.	Obręb nr 5 0005	Nazwa materiału zasobu	
Numer działki	10726	Data wykonania kopii	2018-09-12
Ulica, nr		Sporządził(a):	Izabela Guźniczka-Chrzanowska
Układ współrz. płaskich	2000/24		
Układ wysokości	Kronstadt 60		

Poświadczam się zgodność niniejszej kopii z treścią materiału państwowego zasobu geodezyjnego i kartograficznego
 Organ prowadzący państwowy zasób geodezyjny i kartograficzny
 Nazwa materiału zasobu
 Identyfikator ewidencyjny materiału zasobu
 Data wykonania kopii
 Imię, nazwisko i podpis osoby reprezentującej organ

PREZYDENT MIASTA SUWAŁEK
 MAPA ZASADNICZA
 818-1011005
 12.09.2018
 GŁÓWNY SPECJALISTA

Poglądowa mapa z naniesionymi elementami do wykonania

URZĄD MIEJSKI w SUWAŁKACH
 WYDZIAŁ ARCHITEKTURY
 I GOSPODARKI PRZESTRZENNEJ
 16-400 Suwałki, ul. Mickiewicza 1

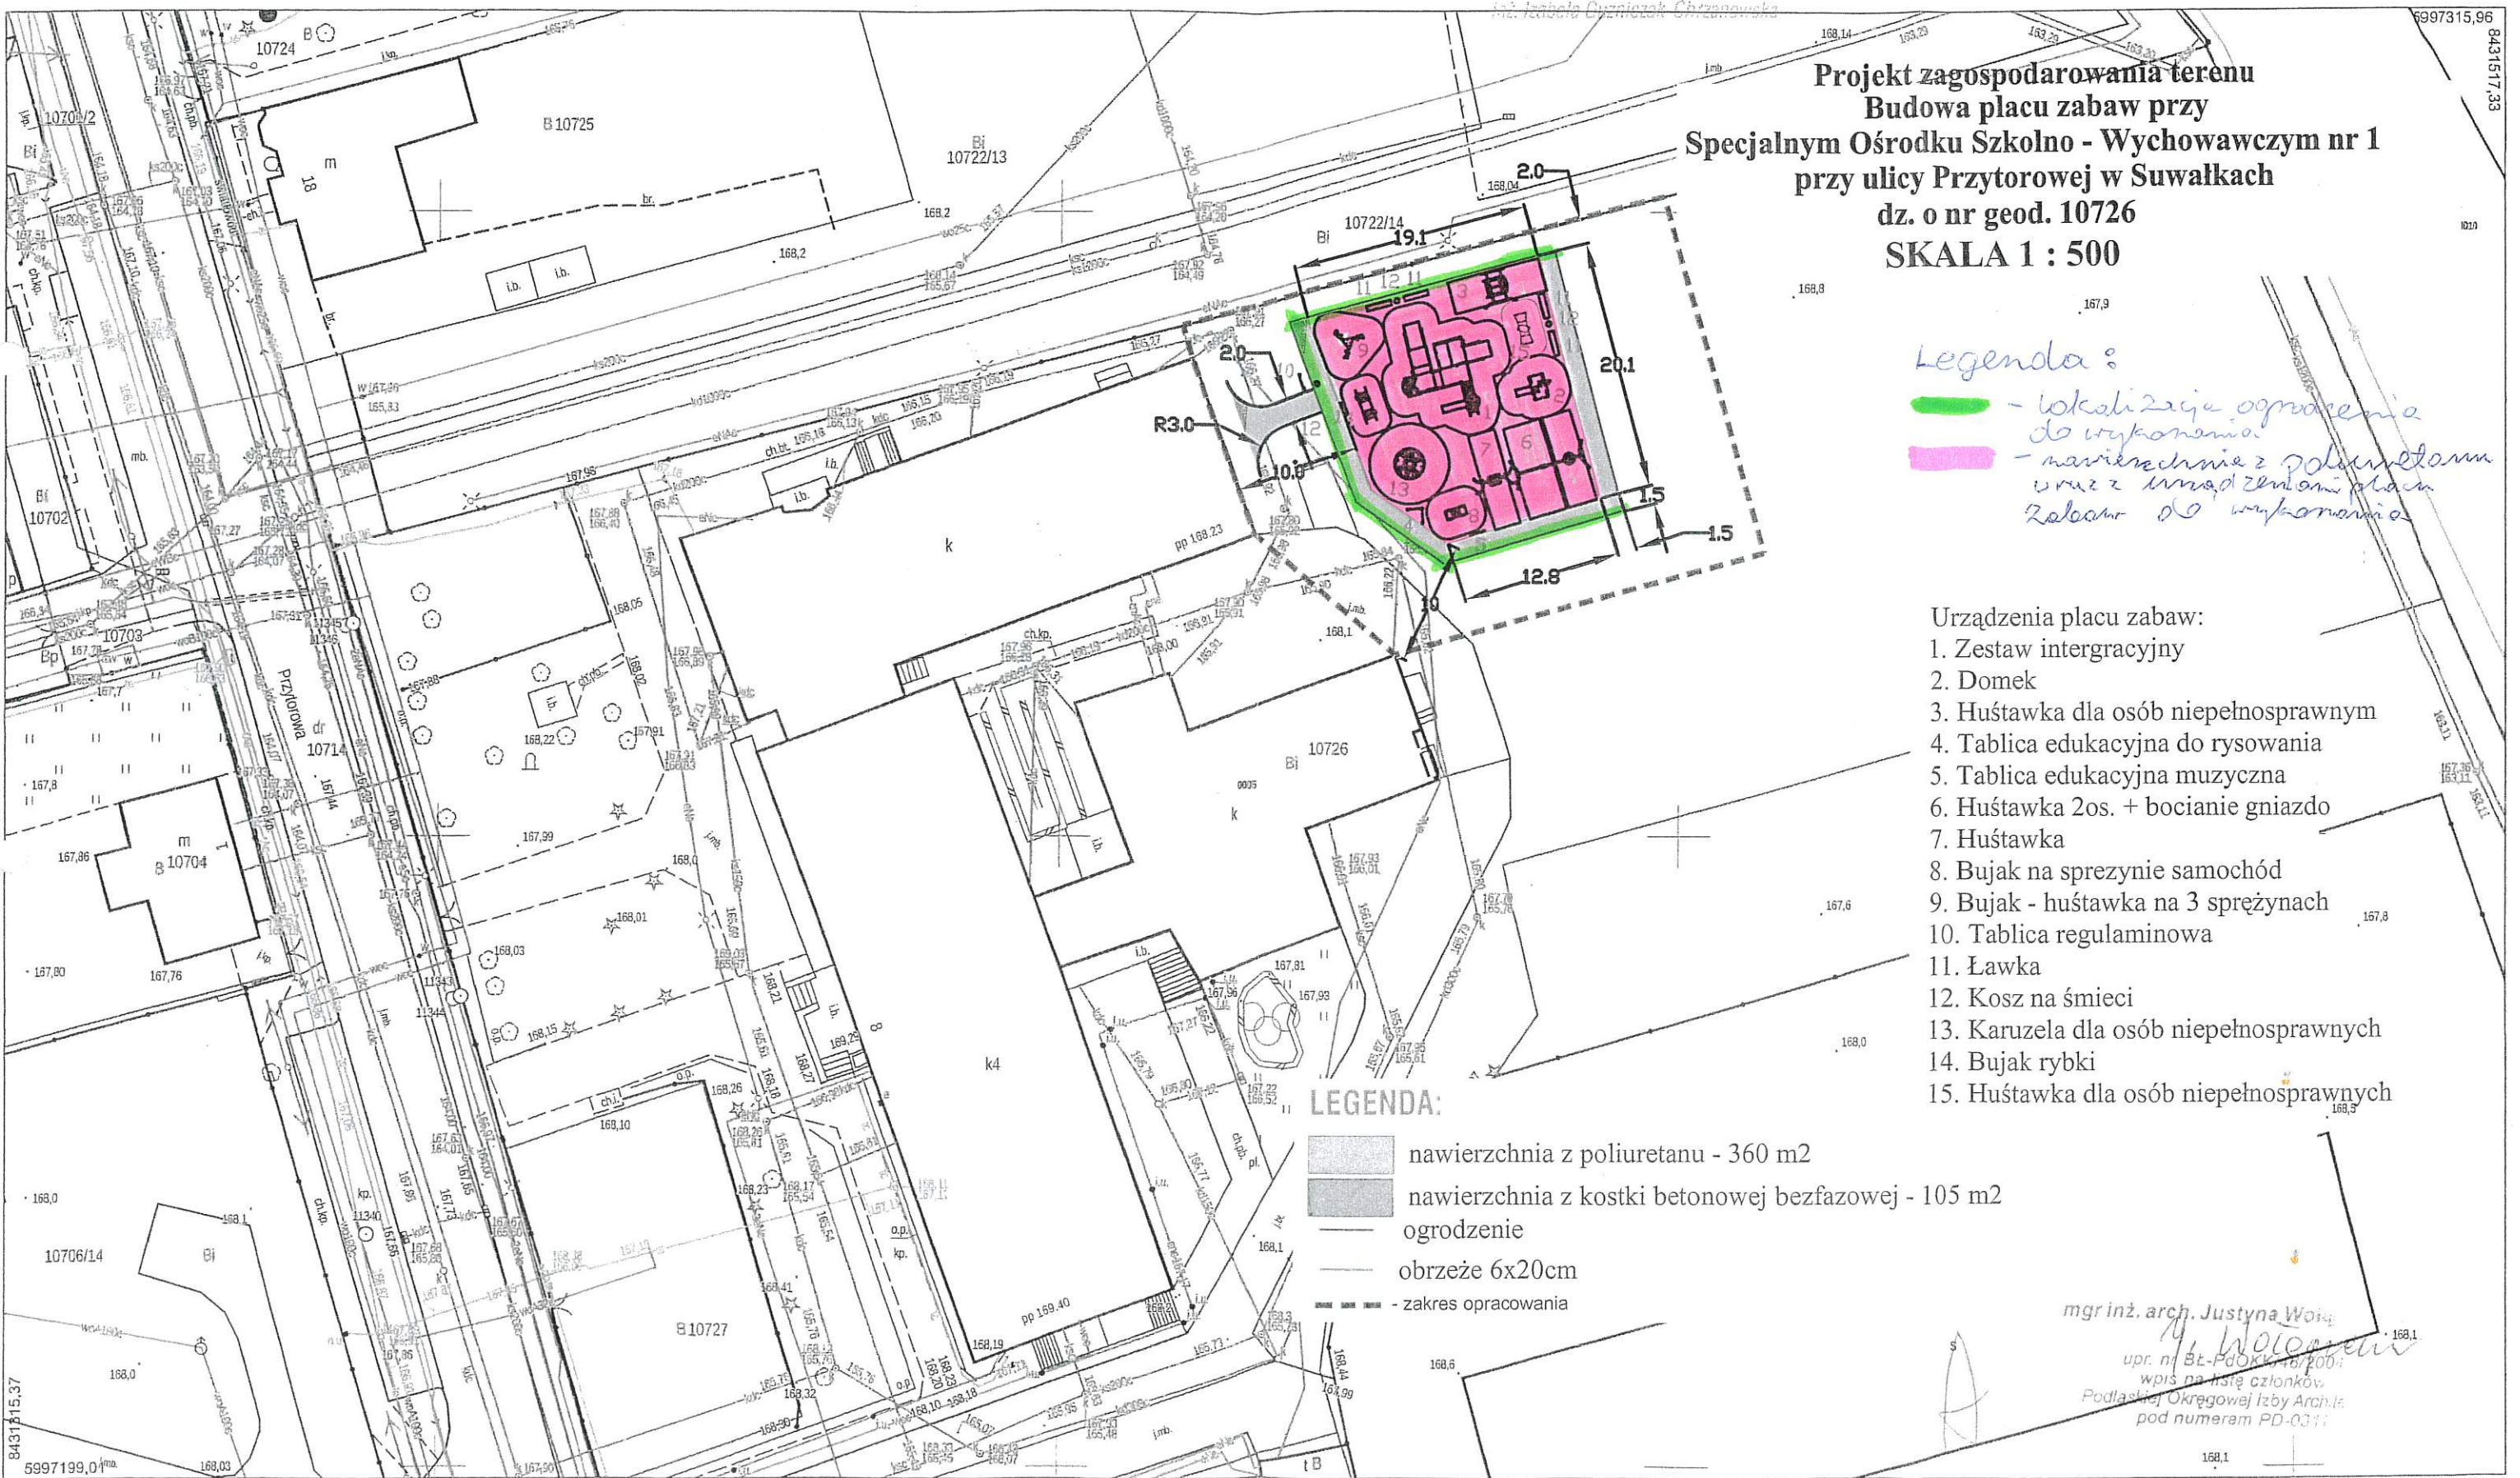

**Projekt zagospodarowania terenu
 Budowa placu zabaw przy
 Specjalnym Ośrodku Szkolno - Wychowawczym nr 1
 przy ulicy Przytorowej w Suwałkach
 dz. o nr geod. 10726
 SKALA 1 : 500**

Legenda:
 - lokalizacja ogrodzenia do wykonania
 - nawierzchnia z poliuretanu wraz z urządzeniami placu zabaw do wykonania

- Urządzenia placu zabaw:
1. Zestaw intergracyjny
 2. Domek
 3. Huśtawka dla osób niepełnosprawnych
 4. Tablica edukacyjna do rysowania
 5. Tablica edukacyjna muzyczna
 6. Huśtawka 2os. + bocianie gniazdo
 7. Huśtawka
 8. Bujak na sprężynie samochod
 9. Bujak - huśtawka na 3 sprężynach
 10. Tablica regulaminowa
 11. Ławka
 12. Kosz na śmieci
 13. Karuzela dla osób niepełnosprawnych
 14. Bujak rybki
 15. Huśtawka dla osób niepełnosprawnych

LEGENDA:
 ■ nawierzchnia z poliuretanu - 360 m²
 ■ nawierzchnia z kostki betonowej bezfazowej - 105 m²
 - ogrodzenie
 - obrzeże 6x20cm
 - zakres opracowania

mgr inż. arch. Justyna Woźniak
J. Woźniak
 upr. nr BŁ-PdOKK/18/2001
 wpis na liście członków
 Podlaskiej Okręgowej Izby Architektów
 pod numerem PD-0311