


Koncepcja rozwiązań drogowych dla ulic Szpitalna i Franciszkańska w Suwałkach

skala 1 : 1 000

Legenda

- chodnik
- dr. rowerowa
- ciąg pieszo rowerowy
- opaska na randzie
- wjazdy i dr. parkingowe
- pas rozdzielu/opaska
- parking
- pętla autobusowa
- zieleni
- krawężnik
- krawężnik obniżony
- obrzeże
- rozdział nawierzchni
- gr. działek
- przewidywana gr. MPZP
- gr. pasa drog. z koncepcji ZBM TBS

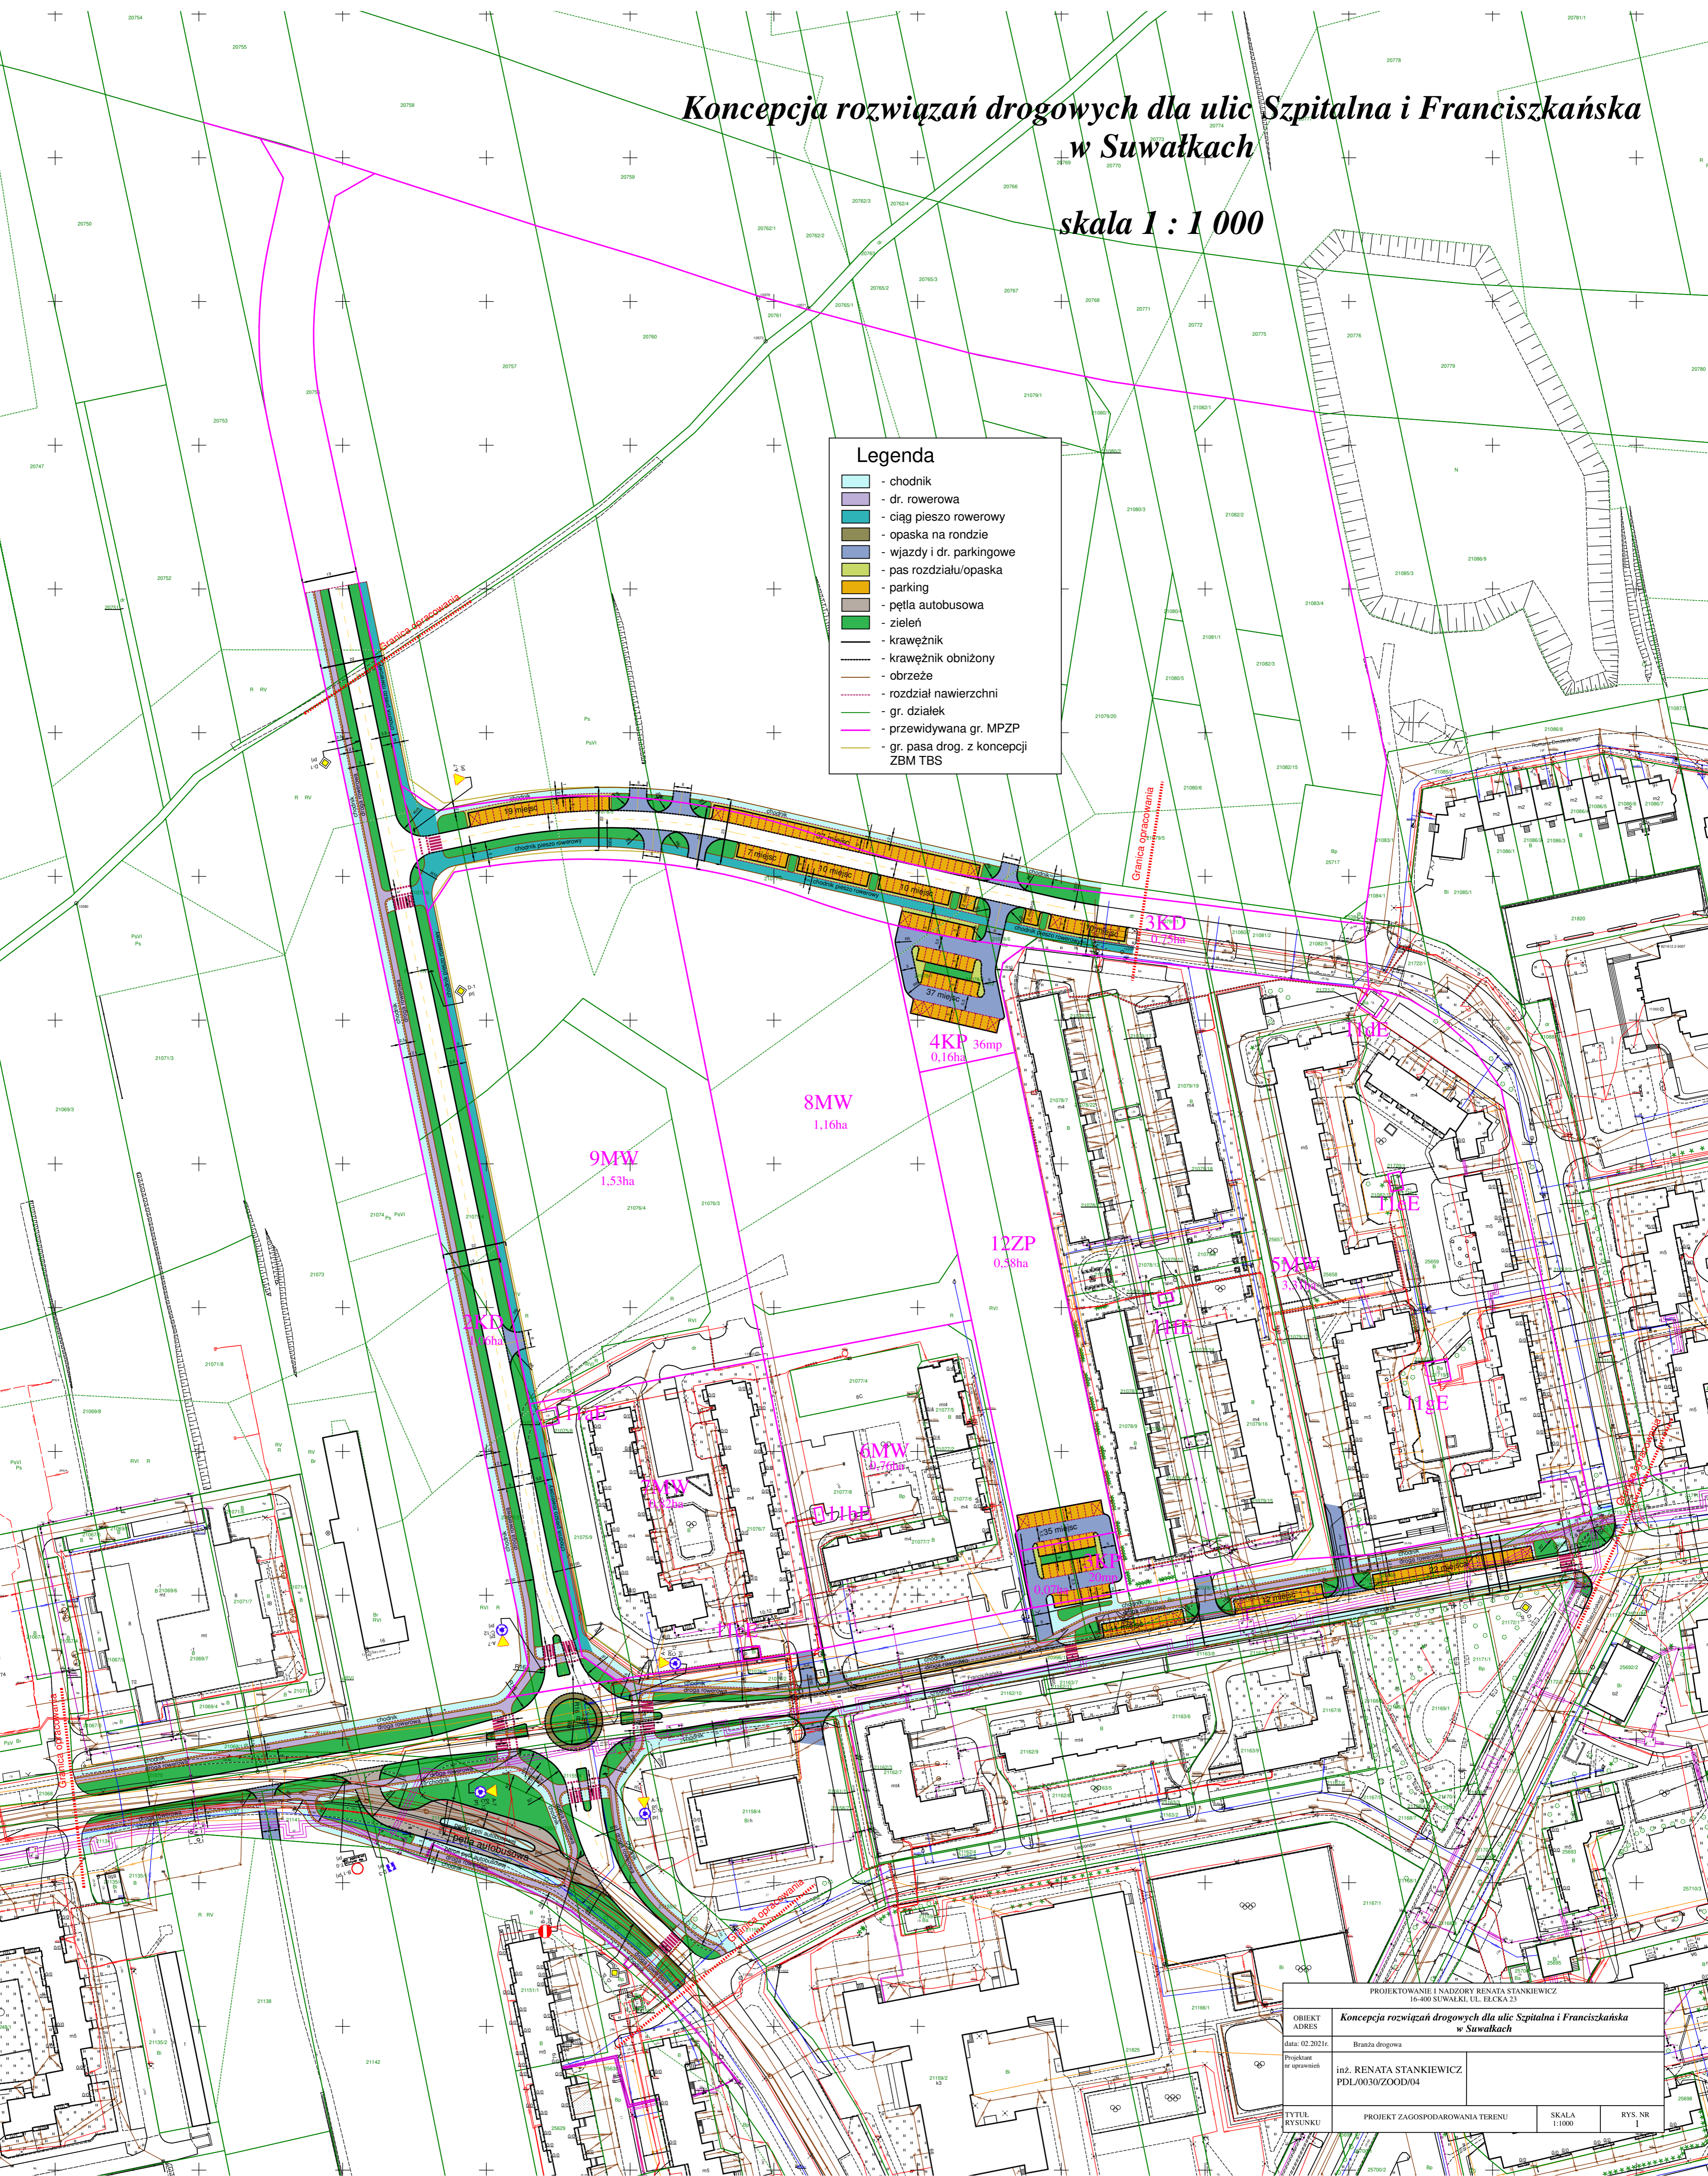

PROJEKTOWANIE I NADZORY RENATA STANKIEWICZ 16-400 SUWAŁKI, UL. ELCKA 23		
OBIEKT ADRES	Koncepcja rozwiązań drogowych dla ulic Szpitalna i Franciszkańska w Suwałkach	
data: 02.2021r.	Branża drogowa	
Projektant i nadzorca	inż. RENATA STANKIEWICZ PDL/0030/ZOOD/04	
TYTUŁ RYSUNKU	PROJEKT ZAGOSPODAROWANIA TERENU	SKALA 1:1000
		RYS. NR I