



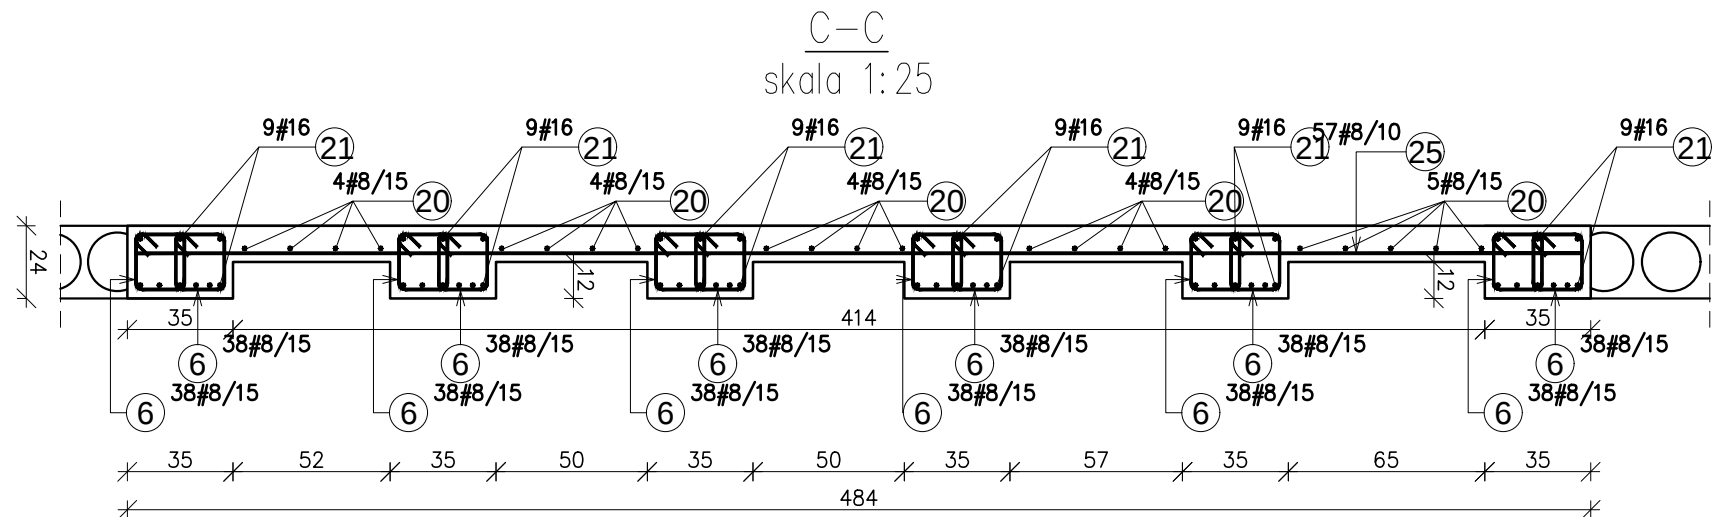

Strop poz.4
Schemat
skala 1:50

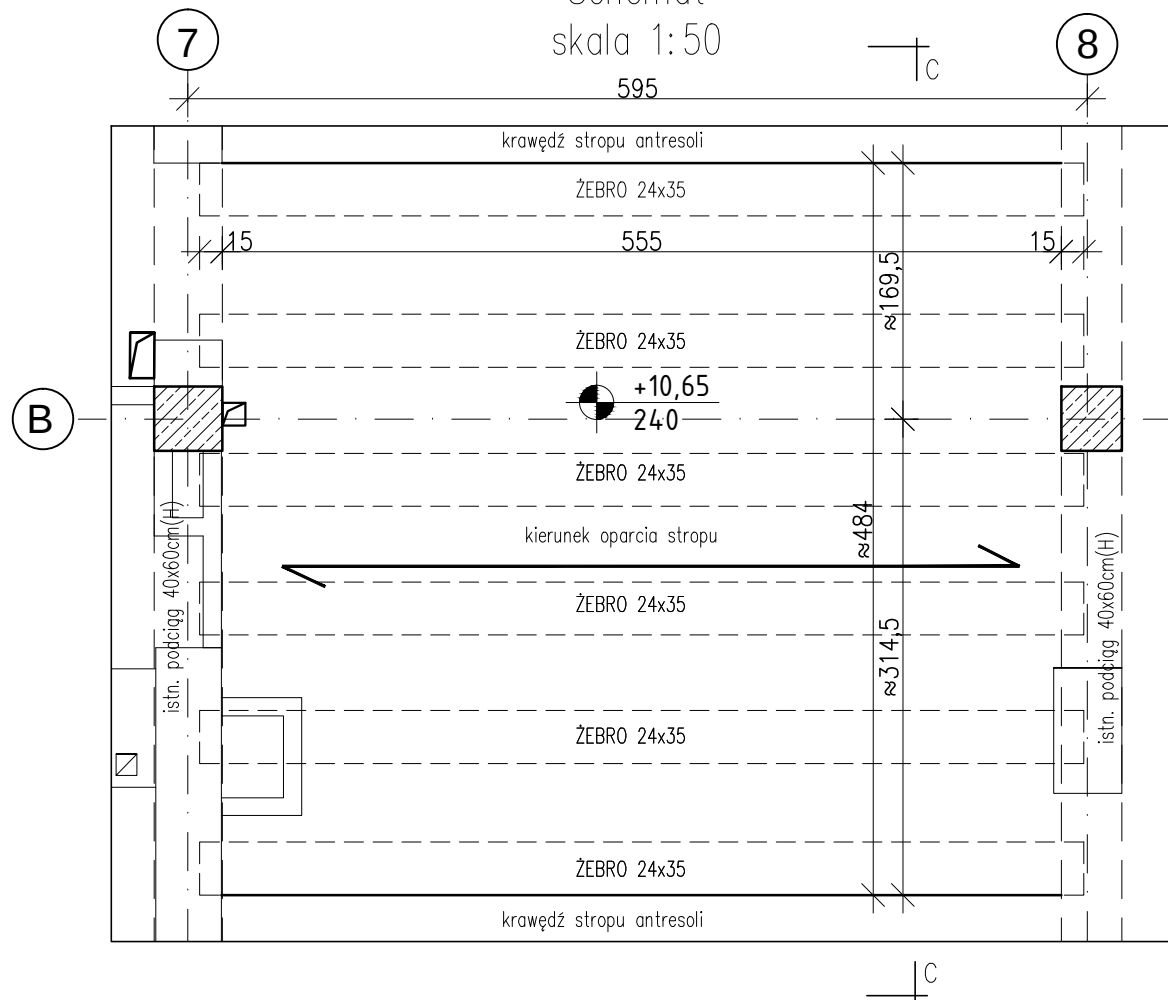

Zestawienie stali zbrojeniowej									
Pozycja	Średnica	Długość (cm)	Ilość		Długość całkowita wg typów stali i średnic (m)	Schemat (cm)	A (cm)	B (cm)	Kąt rozgięcia (Deg)
			w elemencie	ogółem					
A-IIIIN									
# 8					# 16				
Strop poz.4 1 szt.. Masa ogólna (kg) :800.42									
6	8	86.00	456	456	392.16	25	17	19	a = 90
20	8	547.00	21	21	114.87	547	547		b = 90
21	16	577.00	54	54	311.58	577	577		c = 90
25	8	479.00	57	57	273.03	479	479		
Długość wg średnic (m)					780	312			
Masa łączna wg średnic (kg)					308.12	492.30			
Ogółem (kg)					800				

ELEMENT	OPIS	BETON	STAL ZBR.	OTULINA ZBROJENIA
FUNDAMENTY		C25/30 (B30)	B500SP (A-IIIIN)	gł. 3,0cm dol. 5,0cm
ELEMENTY ŻELBETOWE NA ZEWNĄTRZ		C30/37 (B37)	B500SP (A-IIIIN)	3,5cm
ELEMENTY ŻELBETOWE WEWNĄTRZ	Sz	C30/37 (B37)	B500SP (A-IIIIN)	2,5cm
ELEMENTY DREWNIANE	DREWNO KONSTRUKCYJNE C24			
ELEMENTY STALOWE	STAL KONSTRUKCYJNE S355JR			

±0,00=170,72m.n.p.m

- UWAGI OGÓLNE:
1. RYSUNKI ROZPATRYWAĆ RAZEM Z PROJEKTAMI BRANŻOWYMI.
 2. RZĘDNE I ROZMIARY OTWORÓW PORÓWNAĆ Z PROJEKTEM ARCHITEKTONICZNYM.
 3. PRZED PRZYSTĄPIENIEM DO ROBÓT SPRAWDZIĆ W ODPOWIEDNIACH PROJEKTACH ROBOTY ZWIĄZANE.
 4. EWENTUALNE WADY KOORDYNACJI PRZEDSTAWIĆ NADZOROWI AUTORSKIEMU PRZED PRZYSTĄPIENIEM DO ROBÓT.
 5. WSZYSTKIE PRACE BUDOWALNE POWINNY BYĆ WYKONYWANE PRZEZ WYSPECJALIZOWANE EKIPY POD FACHOWYM NADZOREM, Z ZACHOWANIEM ZASAD SZTUKI BUDOWLANEJ, ZASAD BHP ORAZ POLSKICH NORM I PRZEPISÓW.
 6. WSZYSTKIE ZMIANY WPROWADZANE PRZEZ WYKONAWCĘ W TRAKCIE TRWANIA ROBÓT, TAKŻE TE MAJĄCE NA CELU ZMIANĘ TECHNOLOGII ROBÓT POWINNY BYĆ PRZEDSTAWIONE NADZOROWI AUTORSKIEMU W CELU WERYFIKACJI I ZATWIERDZENIA.
 7. WYMIARY W [CM], NIE SKALOWAĆ Z RYSUNKU.

UWAGI:
Przed wykonaniem rozbiórki istniejących fragmentów łukowych antresoli wszystkie warstwy wykończeniowe posadzki oraz ściany działowe na parterze i określić zakres stropu wylewanego oraz dochodzących płyt kanałowych opartych na podciągu. W celu oparcia żeber na podciągach rozkuć istn. wienice na głębokość 15cm bez cięcia pretów wienca. Ułożyć projektowane zbrojenie, zwilżyć wodą powierzchnie starego betonu i zalać betonem.

Inwestor :	GMINA MIASTO SUWAŁKI, ul. Mickiewicza 1, 16-400 Suwałki		
Nazwa i adres Obiektu budowlanego	PRZEBUDOWA BYŁEGO HOTELU „SUWAŁSZCZYZNA” NA CELE ADMINISTRACJI SAMORZĄDOWEJ WRAZ Z TERMOMODERNIZACJĄ W SUWAŁKACH PRZY UL. TEOFIŁA NONIEWICZA 71A	Data	17.09.2021r.
		Skala	1:25
		Nr rys.	K-06/5
Tytuł Rysunku	Strop wylewany poz.4		PROJEKT TECHNICZNY
Jednostka projektowa:	 ATELIER >> ZETTA << ul.Suraska 2/11, 15-422 Białystok, tel: 85 742 49 49, fax: 85 742 43 69, e-mail: zetta@zetta.com.pl		
Branża konstrukcyjna:	 STRUKTURA BIURO INŻYNIERSKIE ul.Ks.A.Syczewskiego 8 lok.4 15-139 BIAŁYSTOK tel. 790-400-944 e-mail: biuro.struktura@gmail.com		
		nr uprawnień / izba podpis	
Autor	mgr inż. TOMASZ KONRAD OLEWIŃSKI	PDL/0097/POOK/13	
Sprawdził	inż. JANUSZ JANCEWICZ	BL/53/86	
PROJEKT chroniony prawem autorskim – zgodnie z Ustawą o Prawie Autorskim i prawach pokrewnych Dz.U.24.poz.83 z dn.4.02.1994r. Powielanie całości lub fragmentów bez zgody autora projektu – ZABRONIONE			