


RYS.NR D-2.0

PROFIL PODŁUŻNY BUDOWA SIĘGACZA OD ULICY FILIPOWSKIEJ WRAZ Z UZBROJENIEM TECHNICZNYM SKALA 1:50/250

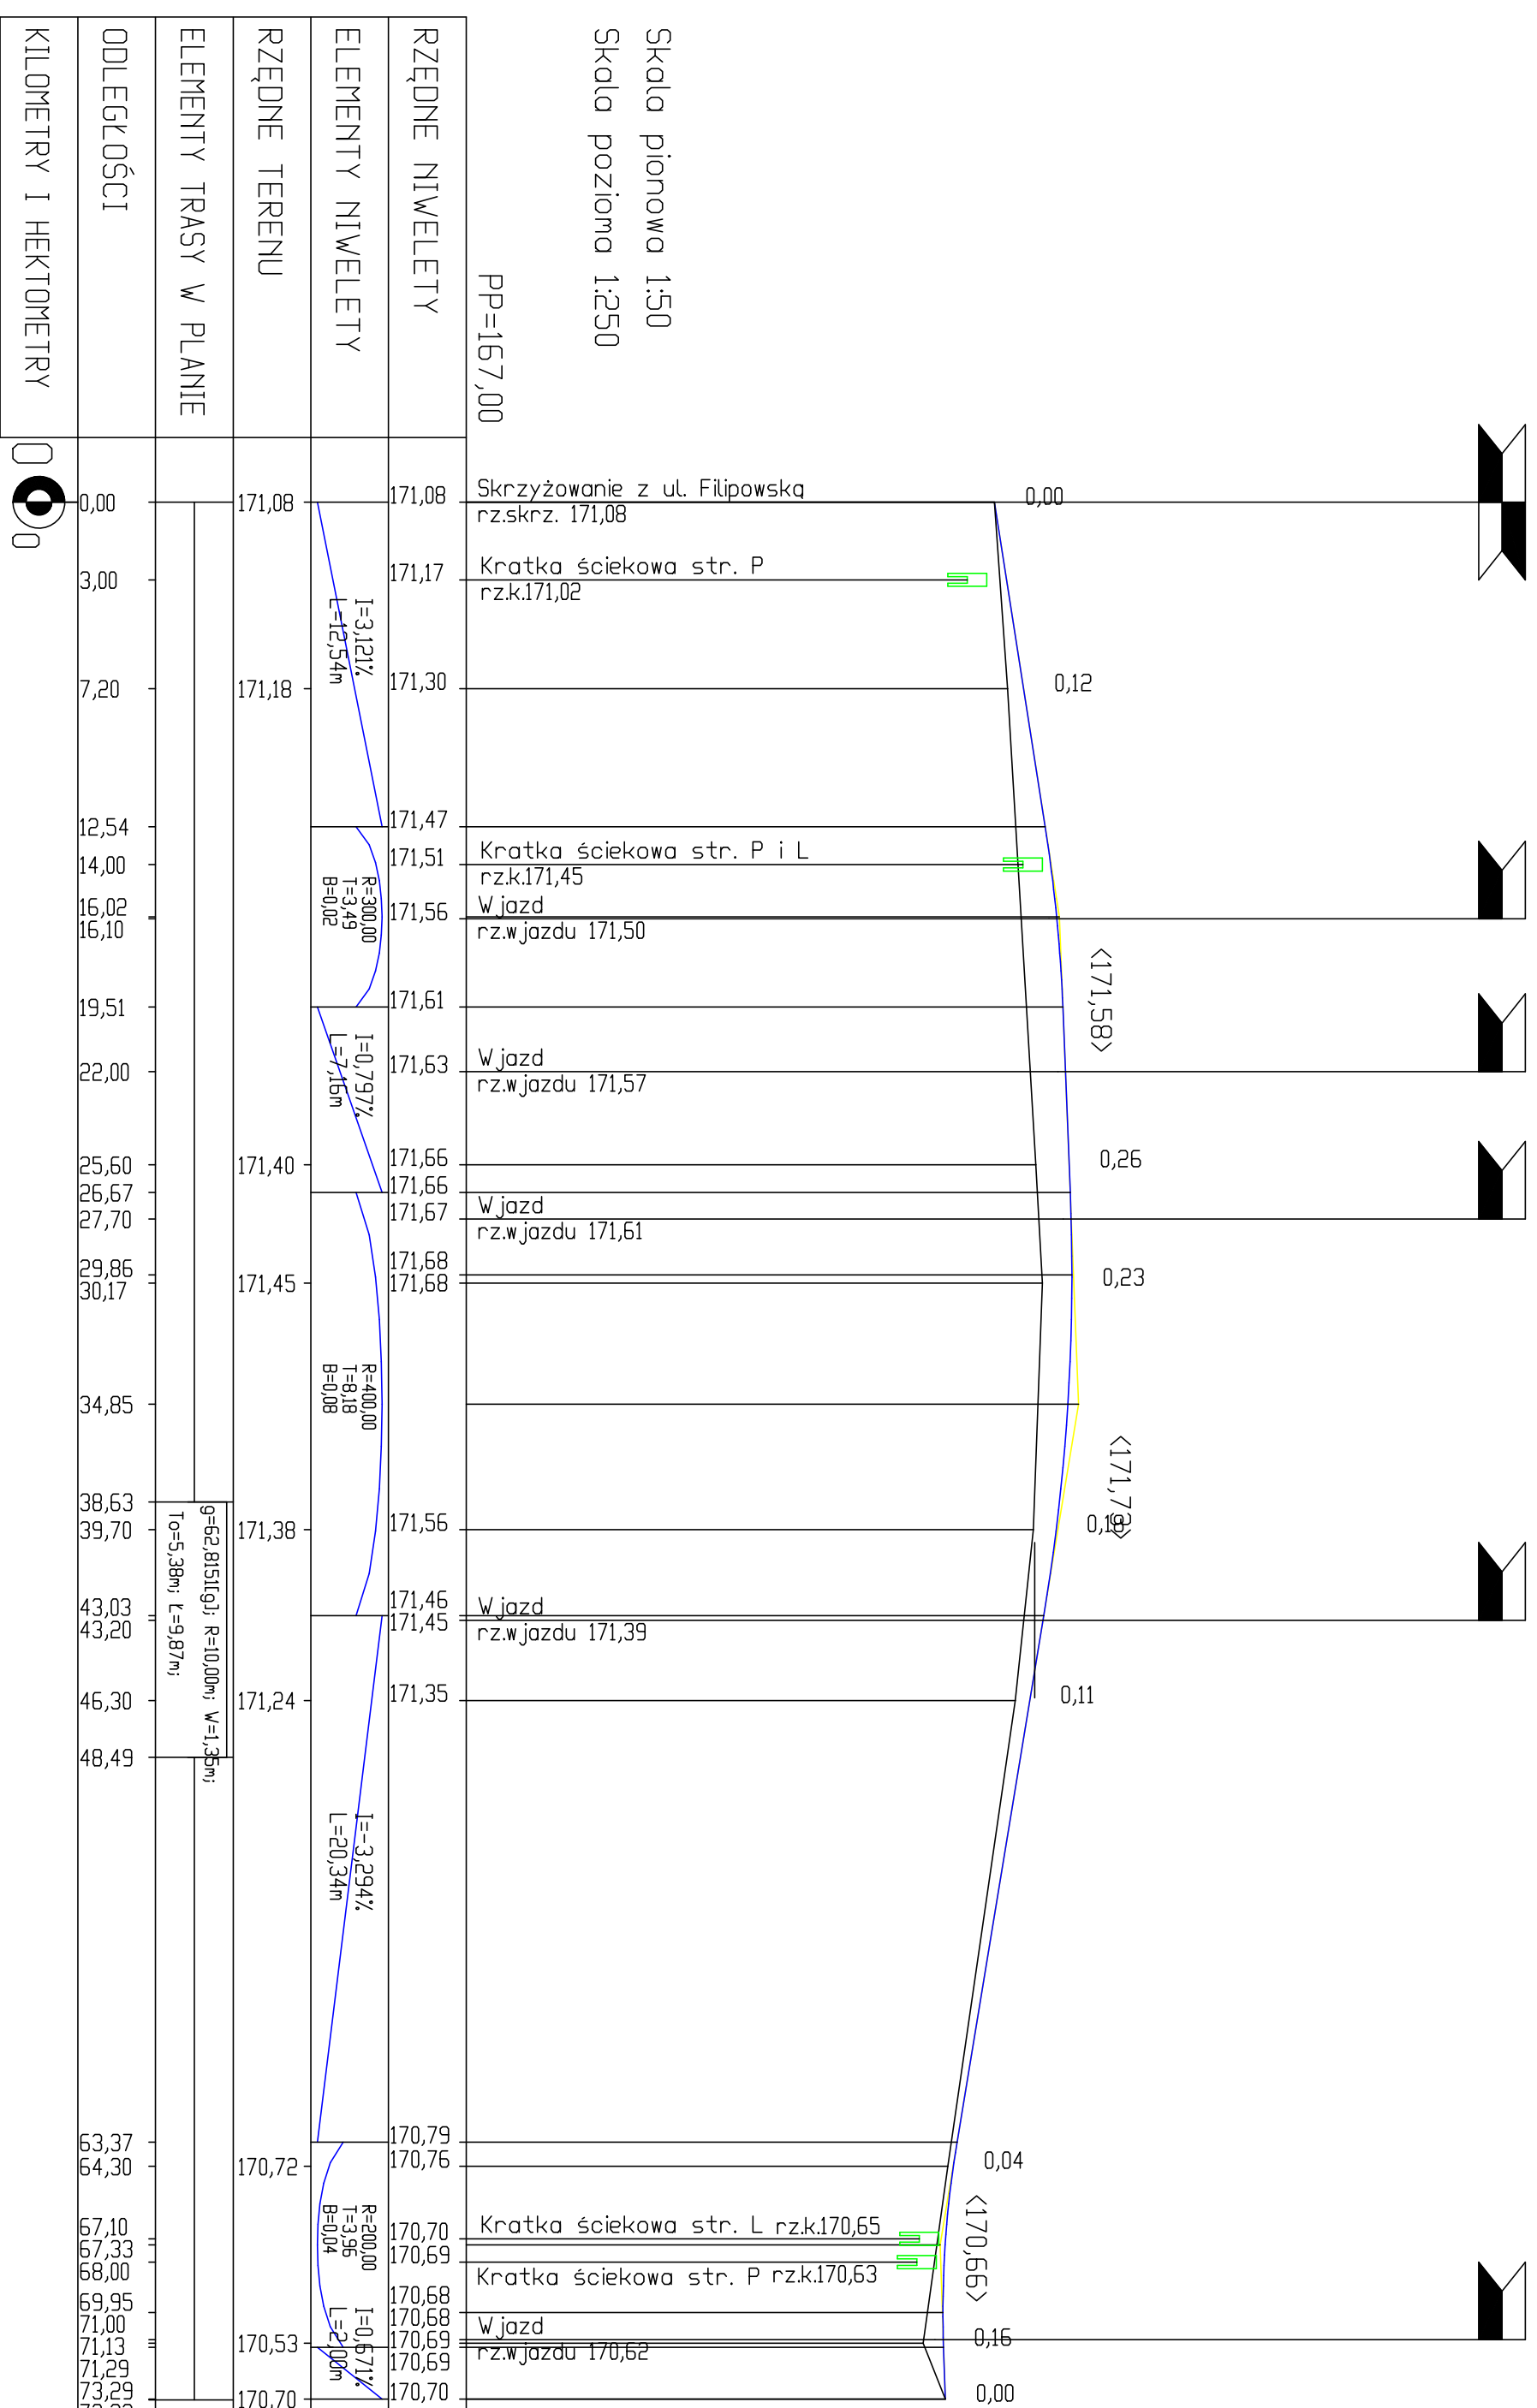

PROJEKTOWANIE I NADZORY RENATA STANKIEWICZ	
OBIEKT	BUDOWA SIĘGACZA OD ULICY FILIPOWSKIEJ
ADRES	16-400 SUWAŁKI, UL. FŁECKA 23
data: 04.2018 r.	branża: drogowa
nr uprawnień:	Podpis
Projektant:	mgr inż. RENATA STANKIEWICZ
nr uprawnień:	PD/10030/ZOOD/04
Sprawydelegujący nr uprawnień:	mgr inż. PRZEMYSŁAW GAŁUSKI
TYTUŁ	PROFIL PODŁUŻNY
RYSUNKU	BUDOWA SIĘGACZA WRAZ Z UZBROJENIEM TECHNICZNYM
	SKALA
	1:50/250
	RYS. NR
	D-2.0