


WSPÓLRZĘDNE TRASY
 BUDOWA SIĘGACZA OD ULICY FILIPOWSKIEJ
 WRAZ Z UZBROJENIEM TECHNICZNYM
 SKALA 1:500

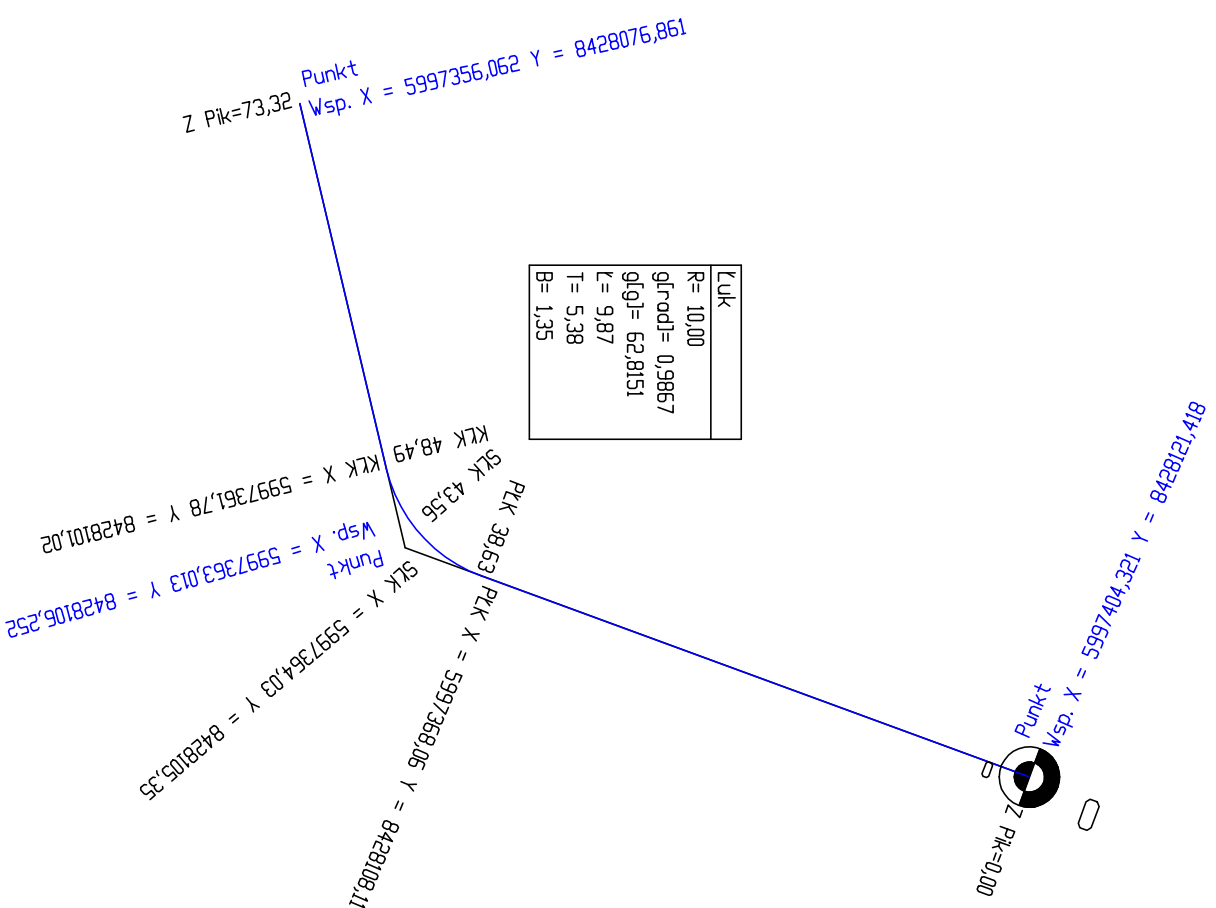

PROJEKTOWANIE I NADZORY RENATA STANKIEWICZ 16-400 SUWAŁKI, UL. ELCKA 23			
OBIEKT ADRES	BUDOWA SIĘGACZA OD ULICY FILIPOWSKIEJ WRAZ Z UZBROJENIEM TECHNICZNYM		Podpis
data: 04. 2018 r.	Branża drogowa		
Projektant nr uprawnień	inż. RENATA STANKIEWICZ PDL/0030/ZOOD/04		
Sprawdzający nr uprawnień	mgr inż. PRZEMYSŁAW GALIŃSKI WAM/0126/PWOD/10		
TYTUŁ RYSUNKU	WSPÓLRZĘDNE TRASY BUDOWA SIĘGACZA OD ULICY FILIPOWSKIEJ WRAZ Z UZBROJENIEM TECHNICZNYM	SKALA 1:500	RYS. NR D-4.0