


**SZCZEGÓŁ KONSTRUKCYJNY
PRZEJŚCIA DLA PIESZYCH
SKALA 1:10**

RYS.NR D-3.2

PRZEJŚCIE DLA PIESZYCH (DOJŚCIE)

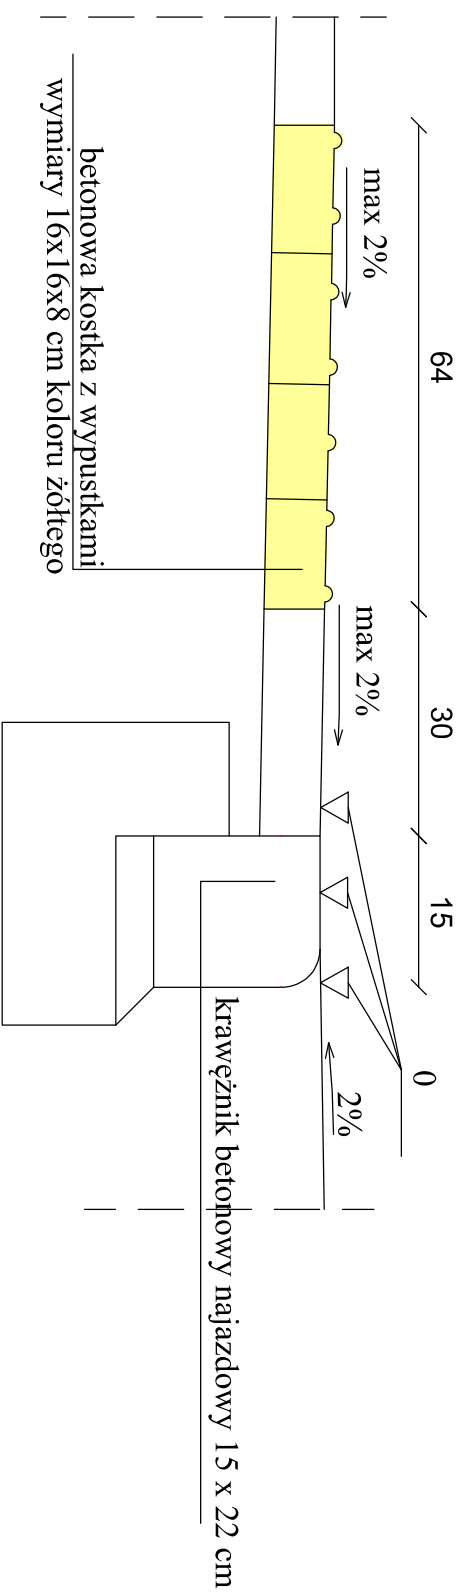

| | |
|--|---|
| PROJEKTOWANIE I NADZORY RENATA STANKIEWICZ 16-400 SUWAŁKI, UL. ELCKA 23 | |
| OBIEKT ADRES | BUDOWA SIĘGACZA OD ULICY FILIPOWSKIEJ WRAZ Z UZBROJENIEM TECHNICZNYM |
| data: 04. 2018 r. | Branża drogowa |
| Projektant nr uprawnień | inż. RENATA STANKIEWICZ PDL/00030/ZOOD/04 |
| Sprawdzający nr uprawnień | mgr inż. PRZEMYSŁAW GALIŃSKI WAM/0126/PWOD/10 |
| TYTUŁ RYSUNKU | SZCZEGÓŁ KONSTRUKCYJNY PRZEJŚCIA DLA PIESZYCH |
| SKALA 1:10 | RYS. NR D-3.2 |