


PROFIL PODLUŻNY  
 BUDOWA SIĘGACZA OD ULICY FILIPOWSKIEJ  
 WRAZ Z UZBROJENIEM TECHNICZNYM  
 SKALA 1:50/250

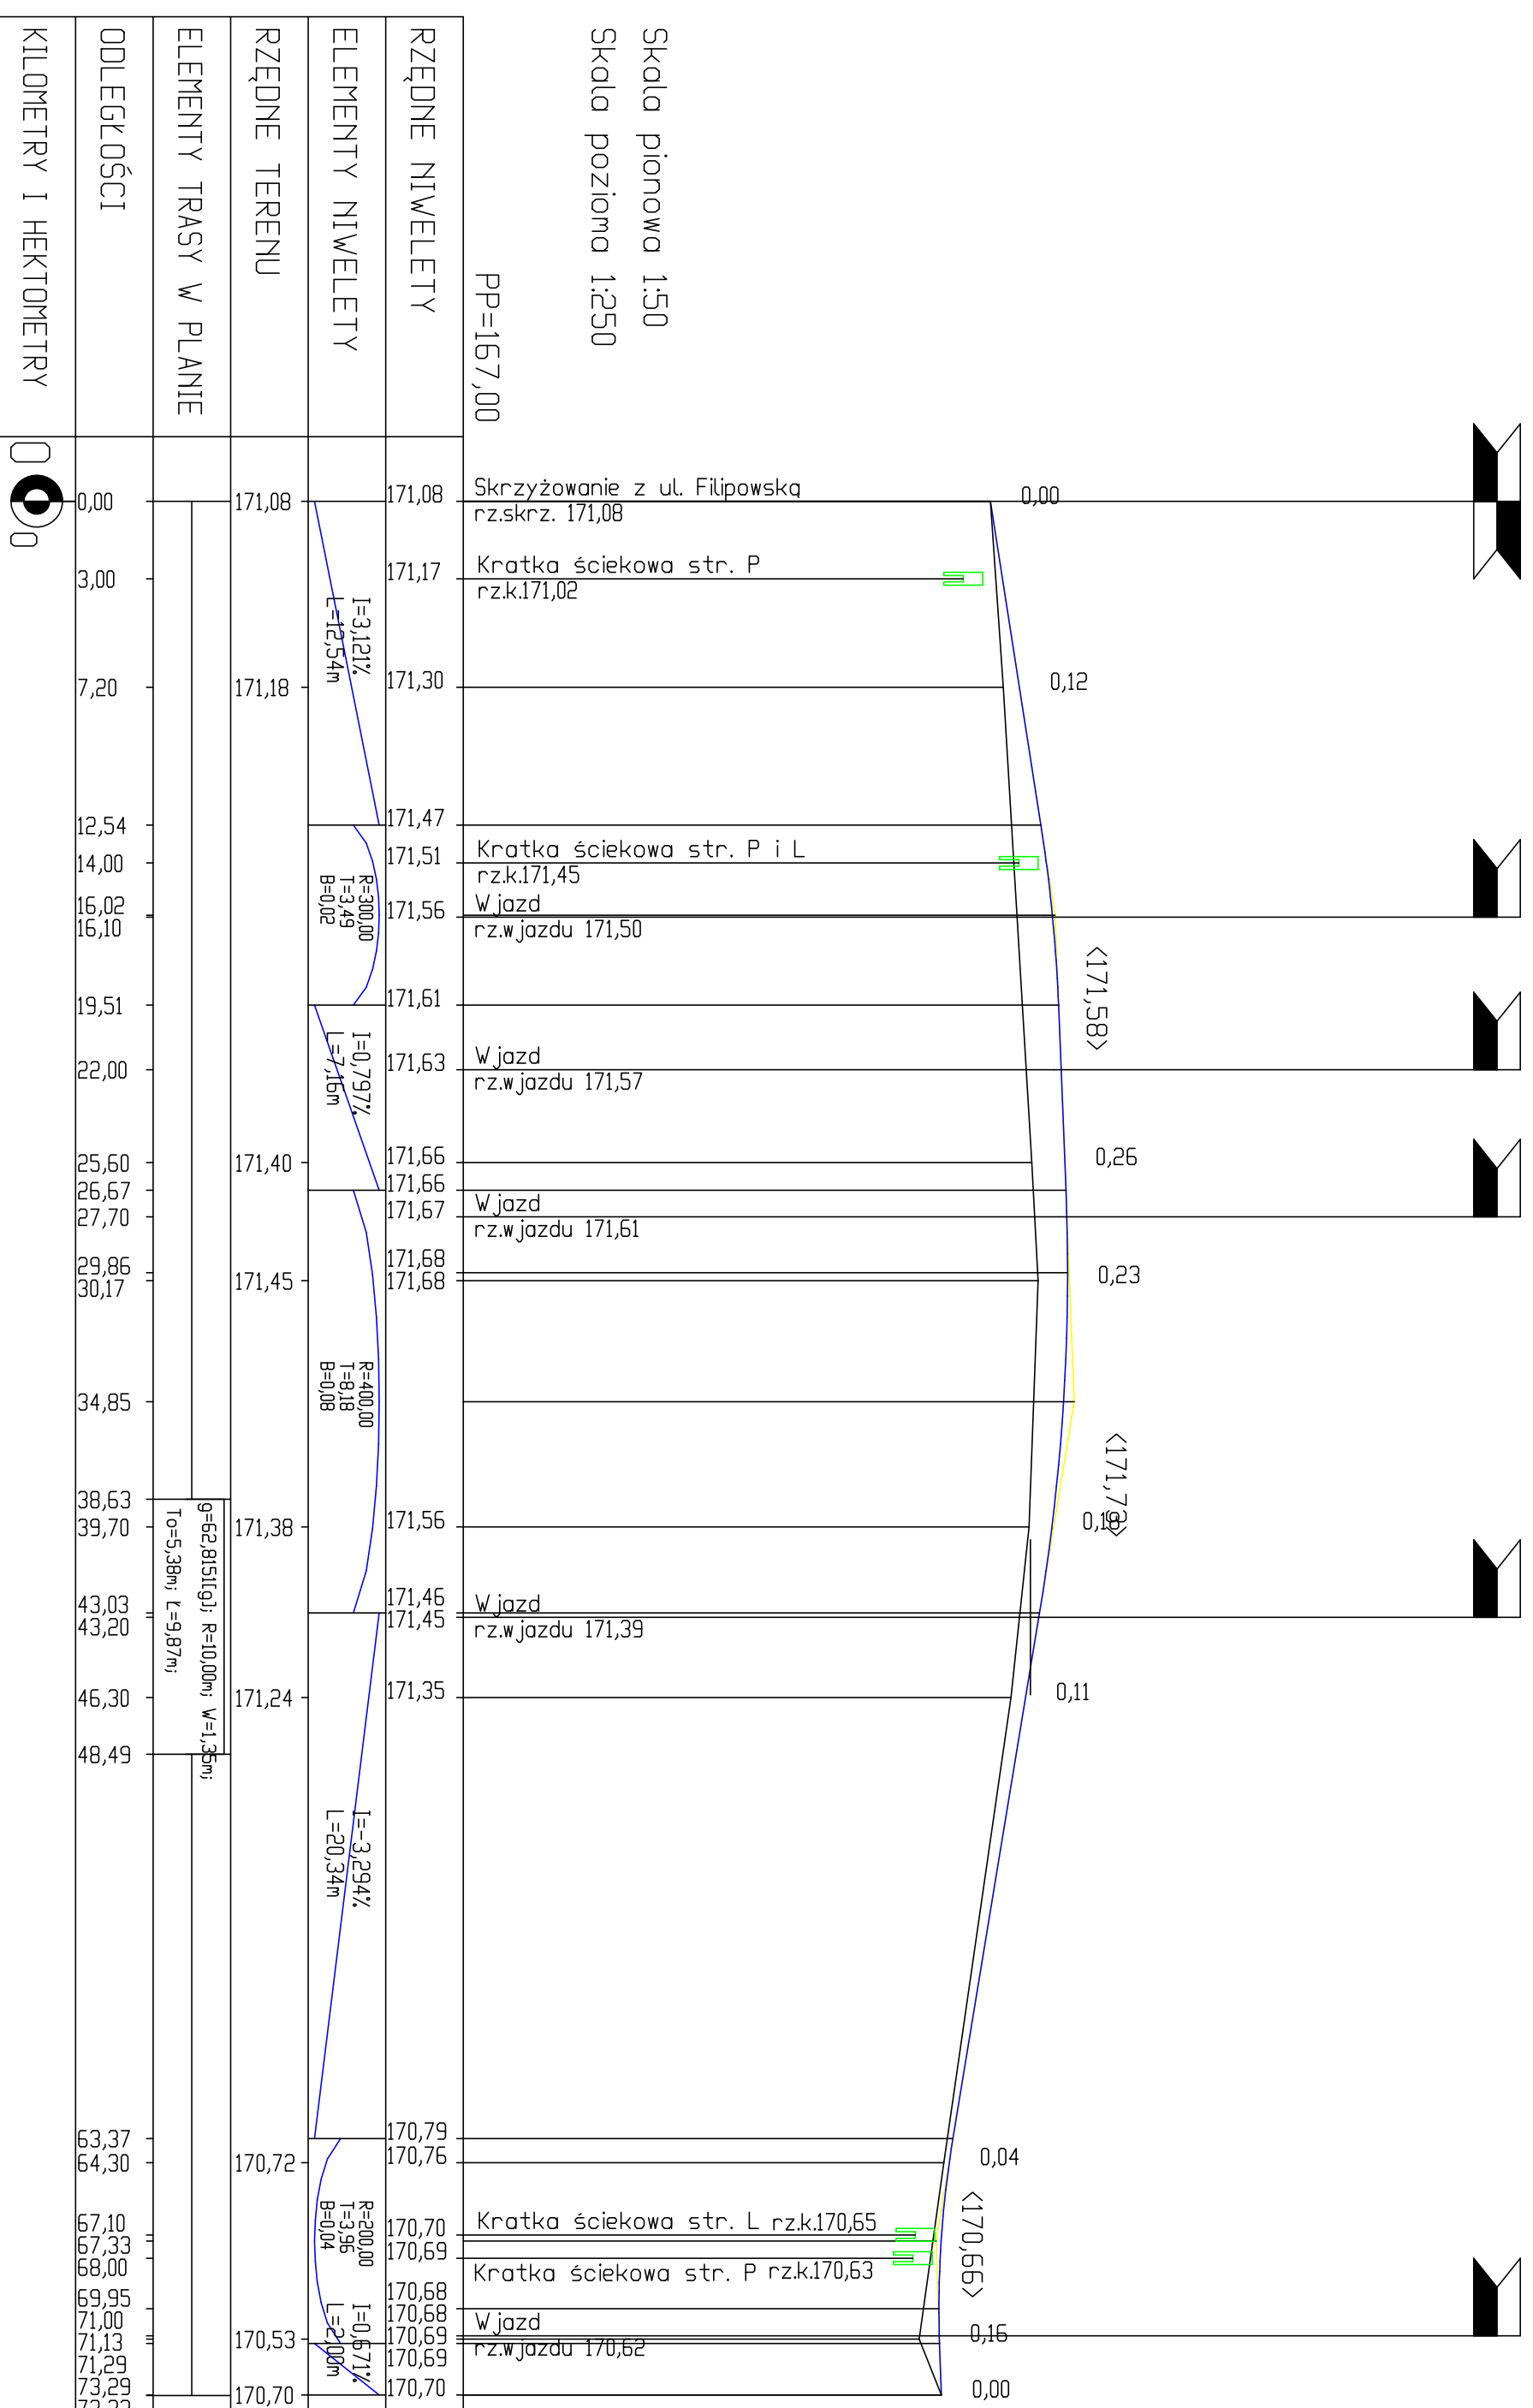

PROJEKTOWANIE I NADZORY RENATA STANKIEWICZ 16-400 SUWAŁKI UL. ELCKA 23	
OBIEKT ADRES	BUDOWA SIĘGACZA OD ULICY FILIPOWSKIEJ WRAZ Z UZBROJENIEM TECHNICZNYM
data: 04. 2018 r.	branża drogowa
Projektant nr uprawnień	inż. RENATA STANKIEWICZ PDI.0039/ZOOD/04
TYTUŁ RYSUNKU	PROFIL PODLUŻNY BUDOWA SIĘGACZA OD ULICY FILIPOWSKIEJ WRAZ Z UZBROJENIEM TECHNICZNYM
	SKALA RYS. NR 1:50/250 D-2.0