


# SZCZEGÓŁ NAWIERZCHNI PARKINGU

skala 1:50

RYS. NR D-3.3

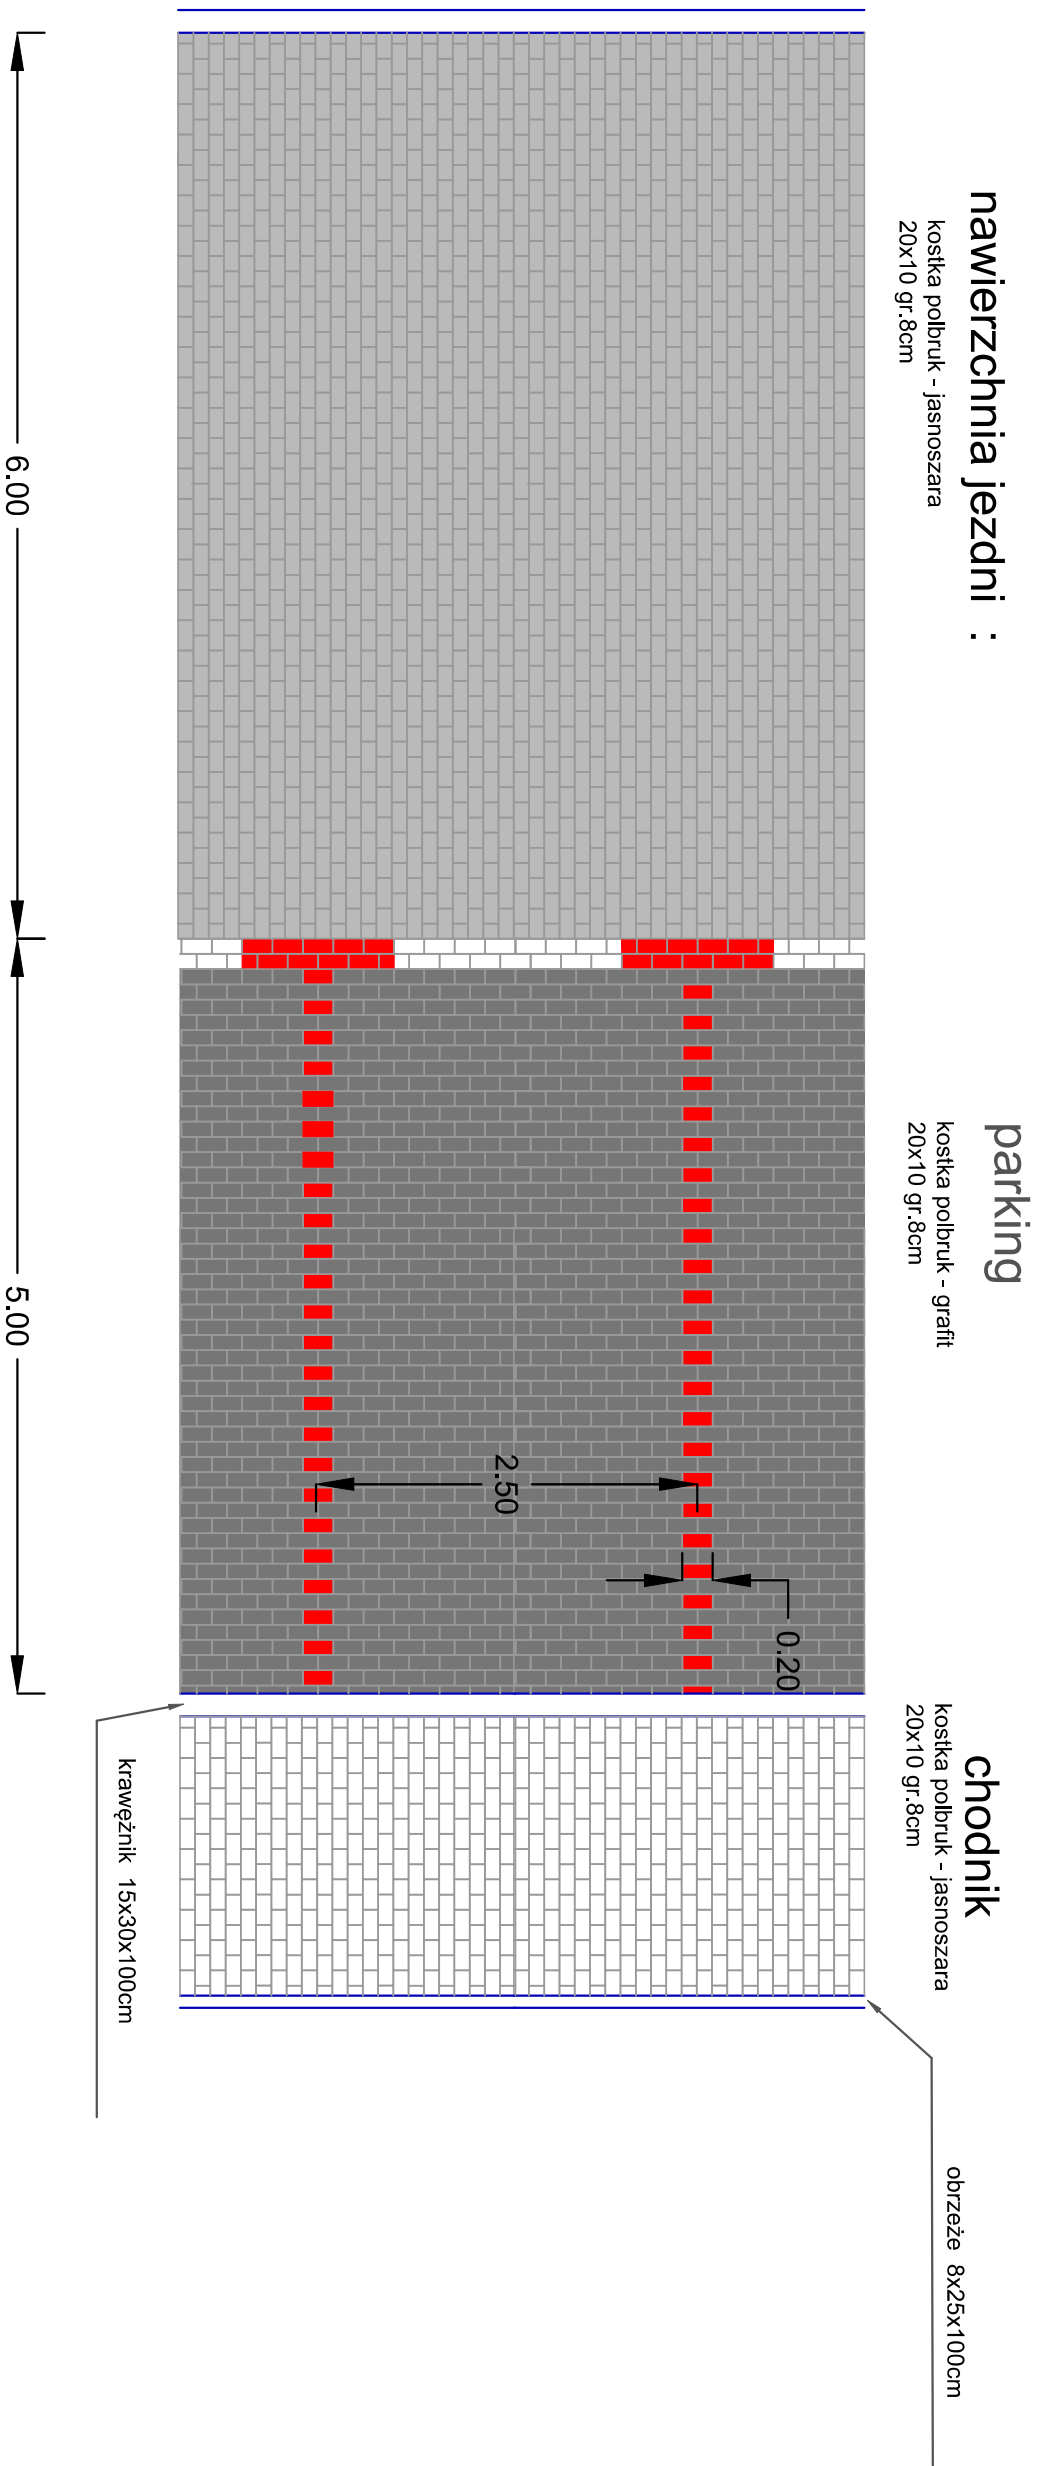

PROJEKTOWANIE I NADZORY RENATA STANKIEWICZ 16-400 SUWAŁKI, UL. ŁĘCKA 23			
OBIEKT ADRES	BUDOWA SIĘGACZA OD ULICY FILIPOWSKIEJ WRAZ Z UZBROJENIEM TECHNICZNYM		
data: 04. 2018 r.	Branża drogowa		Podpis
Projektant nr uprawnień	inż. RENATA STANKIEWICZ PDL.0030/ZO0D/04		
TYTUŁ RYSUNKU	SZCZEGÓŁ NAWIERZCHNI PARKINGU		SKALA 1:50
			RYS. NR D-3.3