


**SZCZEGÓŁ KONSTRUKCYJNY  
PRZEJŚCIA DLA PIESZYCH  
SKALA 1:10**

RYS.NR D-3.2

**PRZEJŚCIE DLA PIESZYCH (DOJŚCIE)**

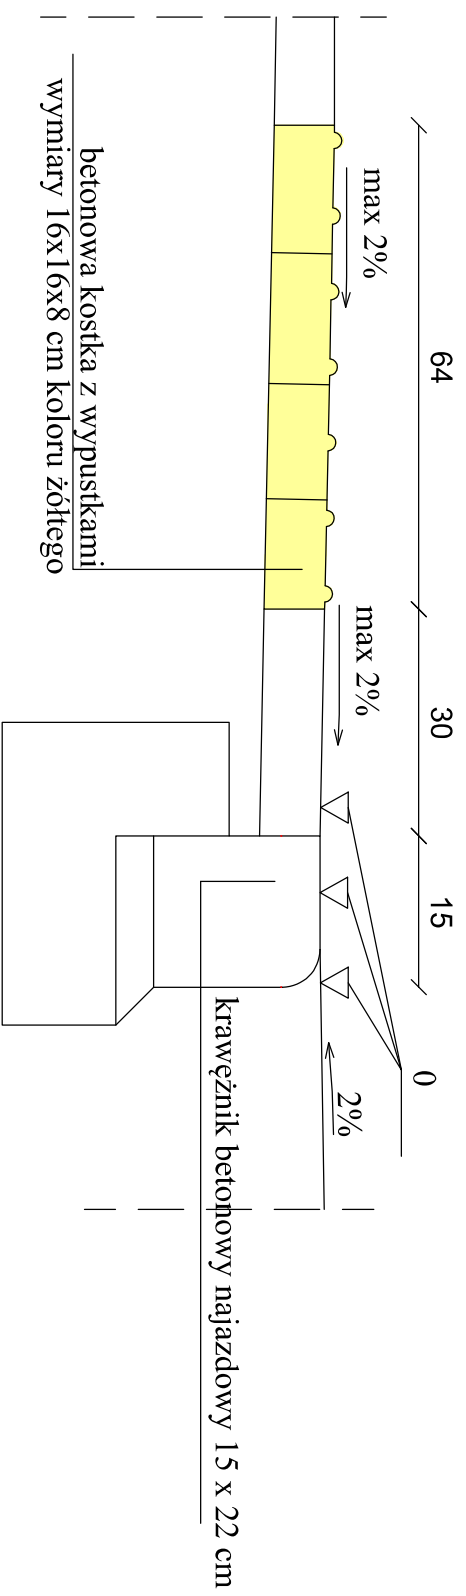

PROJEKTOWANIE I NADZORY RENATA STANKIEWICZ 16-400 SUWAŁKI, UL. ELCKA 23			
OBIEKT ADRES	BUDOWA SIĘGACZA OD ULICY FILIPOWSKIEJ WRAZ Z UZBROJENIEM TECHNICZNYM	Podpis	
data: 04. 2018 r.	Branża drogowa		
Projektant nr uprawnień	inż. RENATA STANKIEWICZ PDL/0030/ZOOD/04		
TYTUŁ RYSUNKU	SZCZEGÓŁ KONSTRUKCYJNY PRZEJŚCIA DLA PIESZYCH	SKALA 1:10	RYS. NR D-3.2