


WSPÓLRZĘDNE TRASY
 BUDOWA SIĘGACZA OD ULICY FILIPOWSKIEJ
 WRAZ Z UZBROJENIEM TECHNICZNYM
 SKALA 1:500

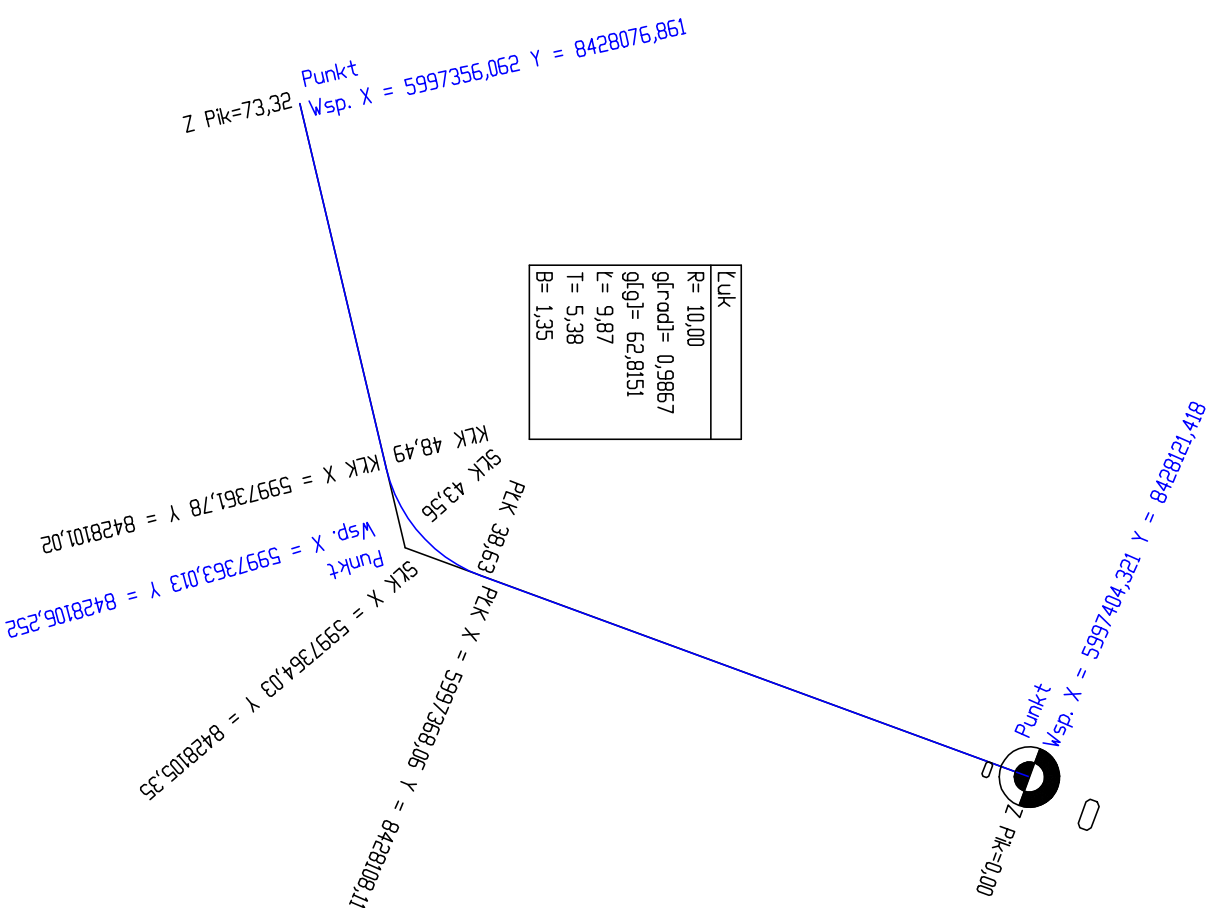

PROJEKTOWANIE I NADZORY RENATA STANKIEWICZ 16-400 SUWAŁKI, UL. ELCKA 23	
OBIEKT ADRES	BUDOWA SIĘGACZA OD ULICY FILIPOWSKIEJ WRAZ Z UZBROJENIEM TECHNICZNYM
data: 04. 2018 r.	Branża drogowa
Projektant nr uprawnień	inż. RENATA STANKIEWICZ
TYTUŁ RYSUNKU	WSPÓLRZĘDNE TRASY BUDOWA SIĘGACZA OD ULICY FILIPOWSKIEJ WRAZ Z UZBROJENIEM TECHNICZNYM
	Podpis
	SKALA 1:500
	RYS. NR D-4.0