


PLAN WYCINKI DRZEW
 BUDOWA SIĘGACZA OD ULICY FILIPOWSKIEJ
 WRAZ Z UZBROJENIEM TECHNICZNYM
 SKALA 1:500

RYS. NR 1

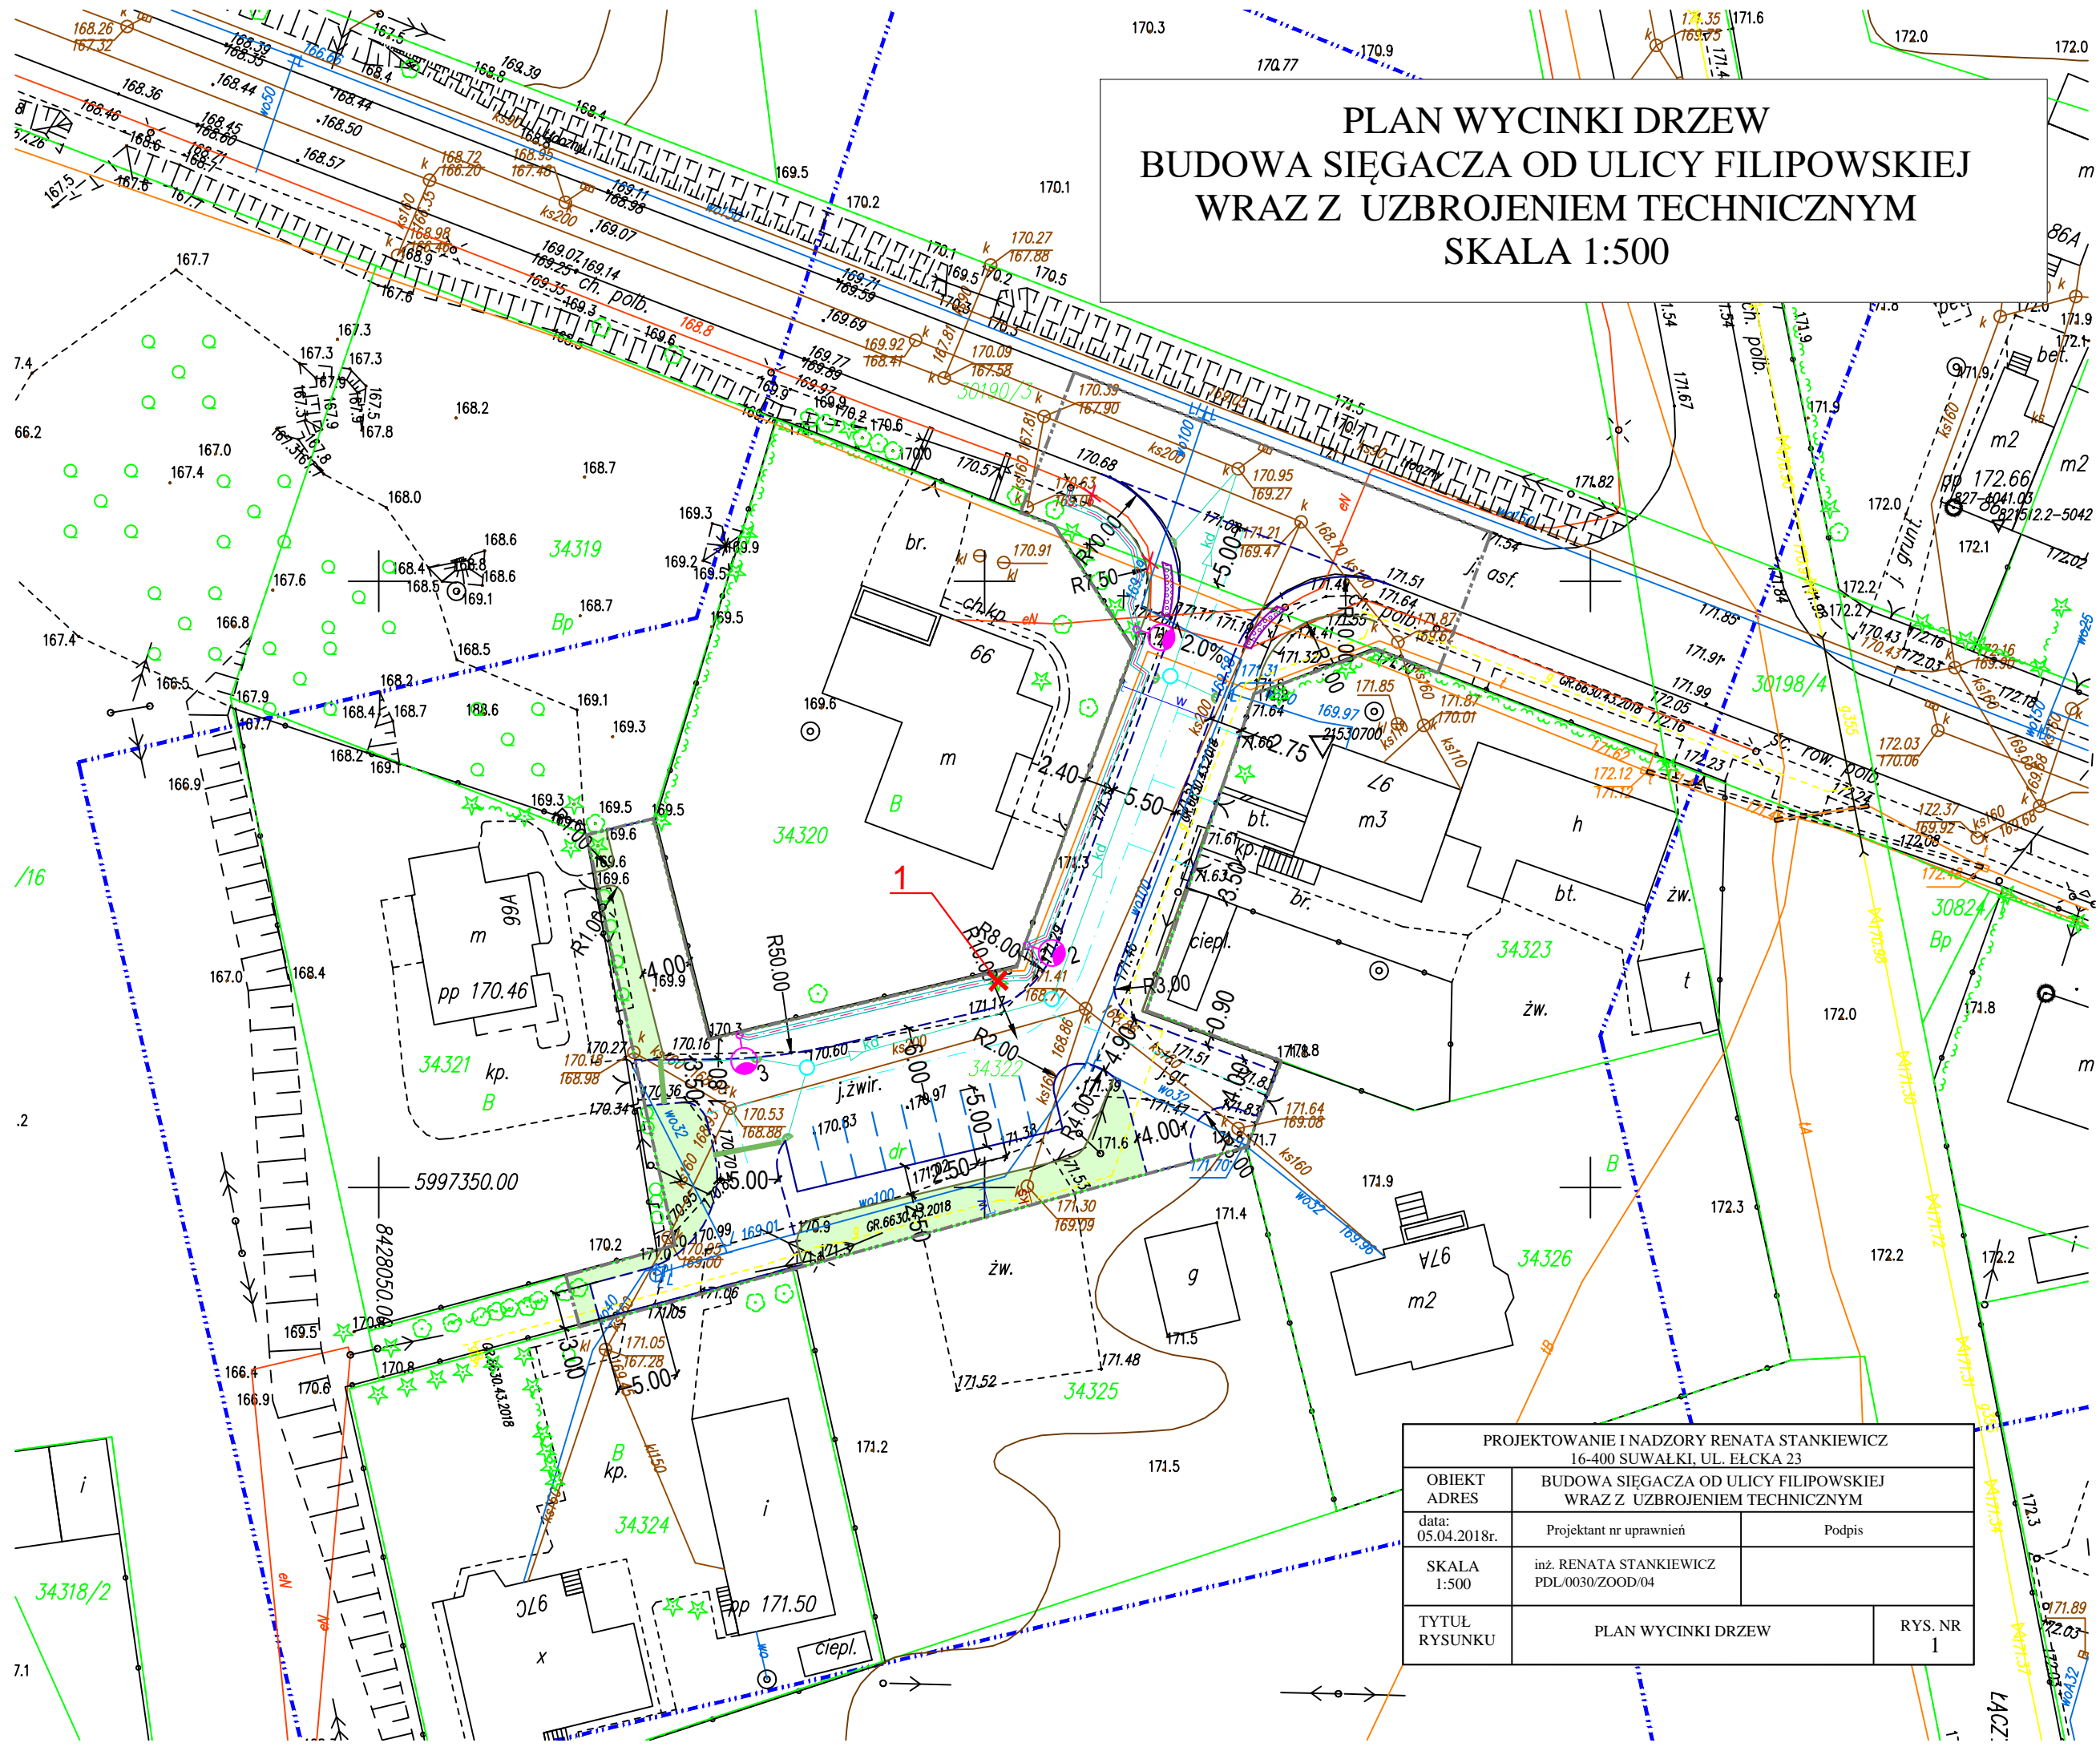

PROJEKTOWANIE I NADZORY RENATA STANKIEWICZ 16-400 SUWAŁKI, UL. ELCKA 23		
OBIEKT ADRES	BUDOWA SIĘGACZA OD ULICY FILIPOWSKIEJ WRAZ Z UZBROJENIEM TECHNICZNYM	
data: 05.04.2018r.	Projektant nr uprawnień	Podpis
SKALA 1:500	inż. RENATA STANKIEWICZ PDL/0030/ZOOD/04	
TYTUŁ RYSUNKU	PLAN WYCINKI DRZEW	RYS. NR 1