


# PROJEKT STAŁEJ ORGANIZACJI RUCHU DROGOWEGO BUDOWA SIĘGACZA OD ULICY FILIPOWSKIEJ WRAZ Z UZBROJENIEM TECHNICZNYM

RYS. NR 1

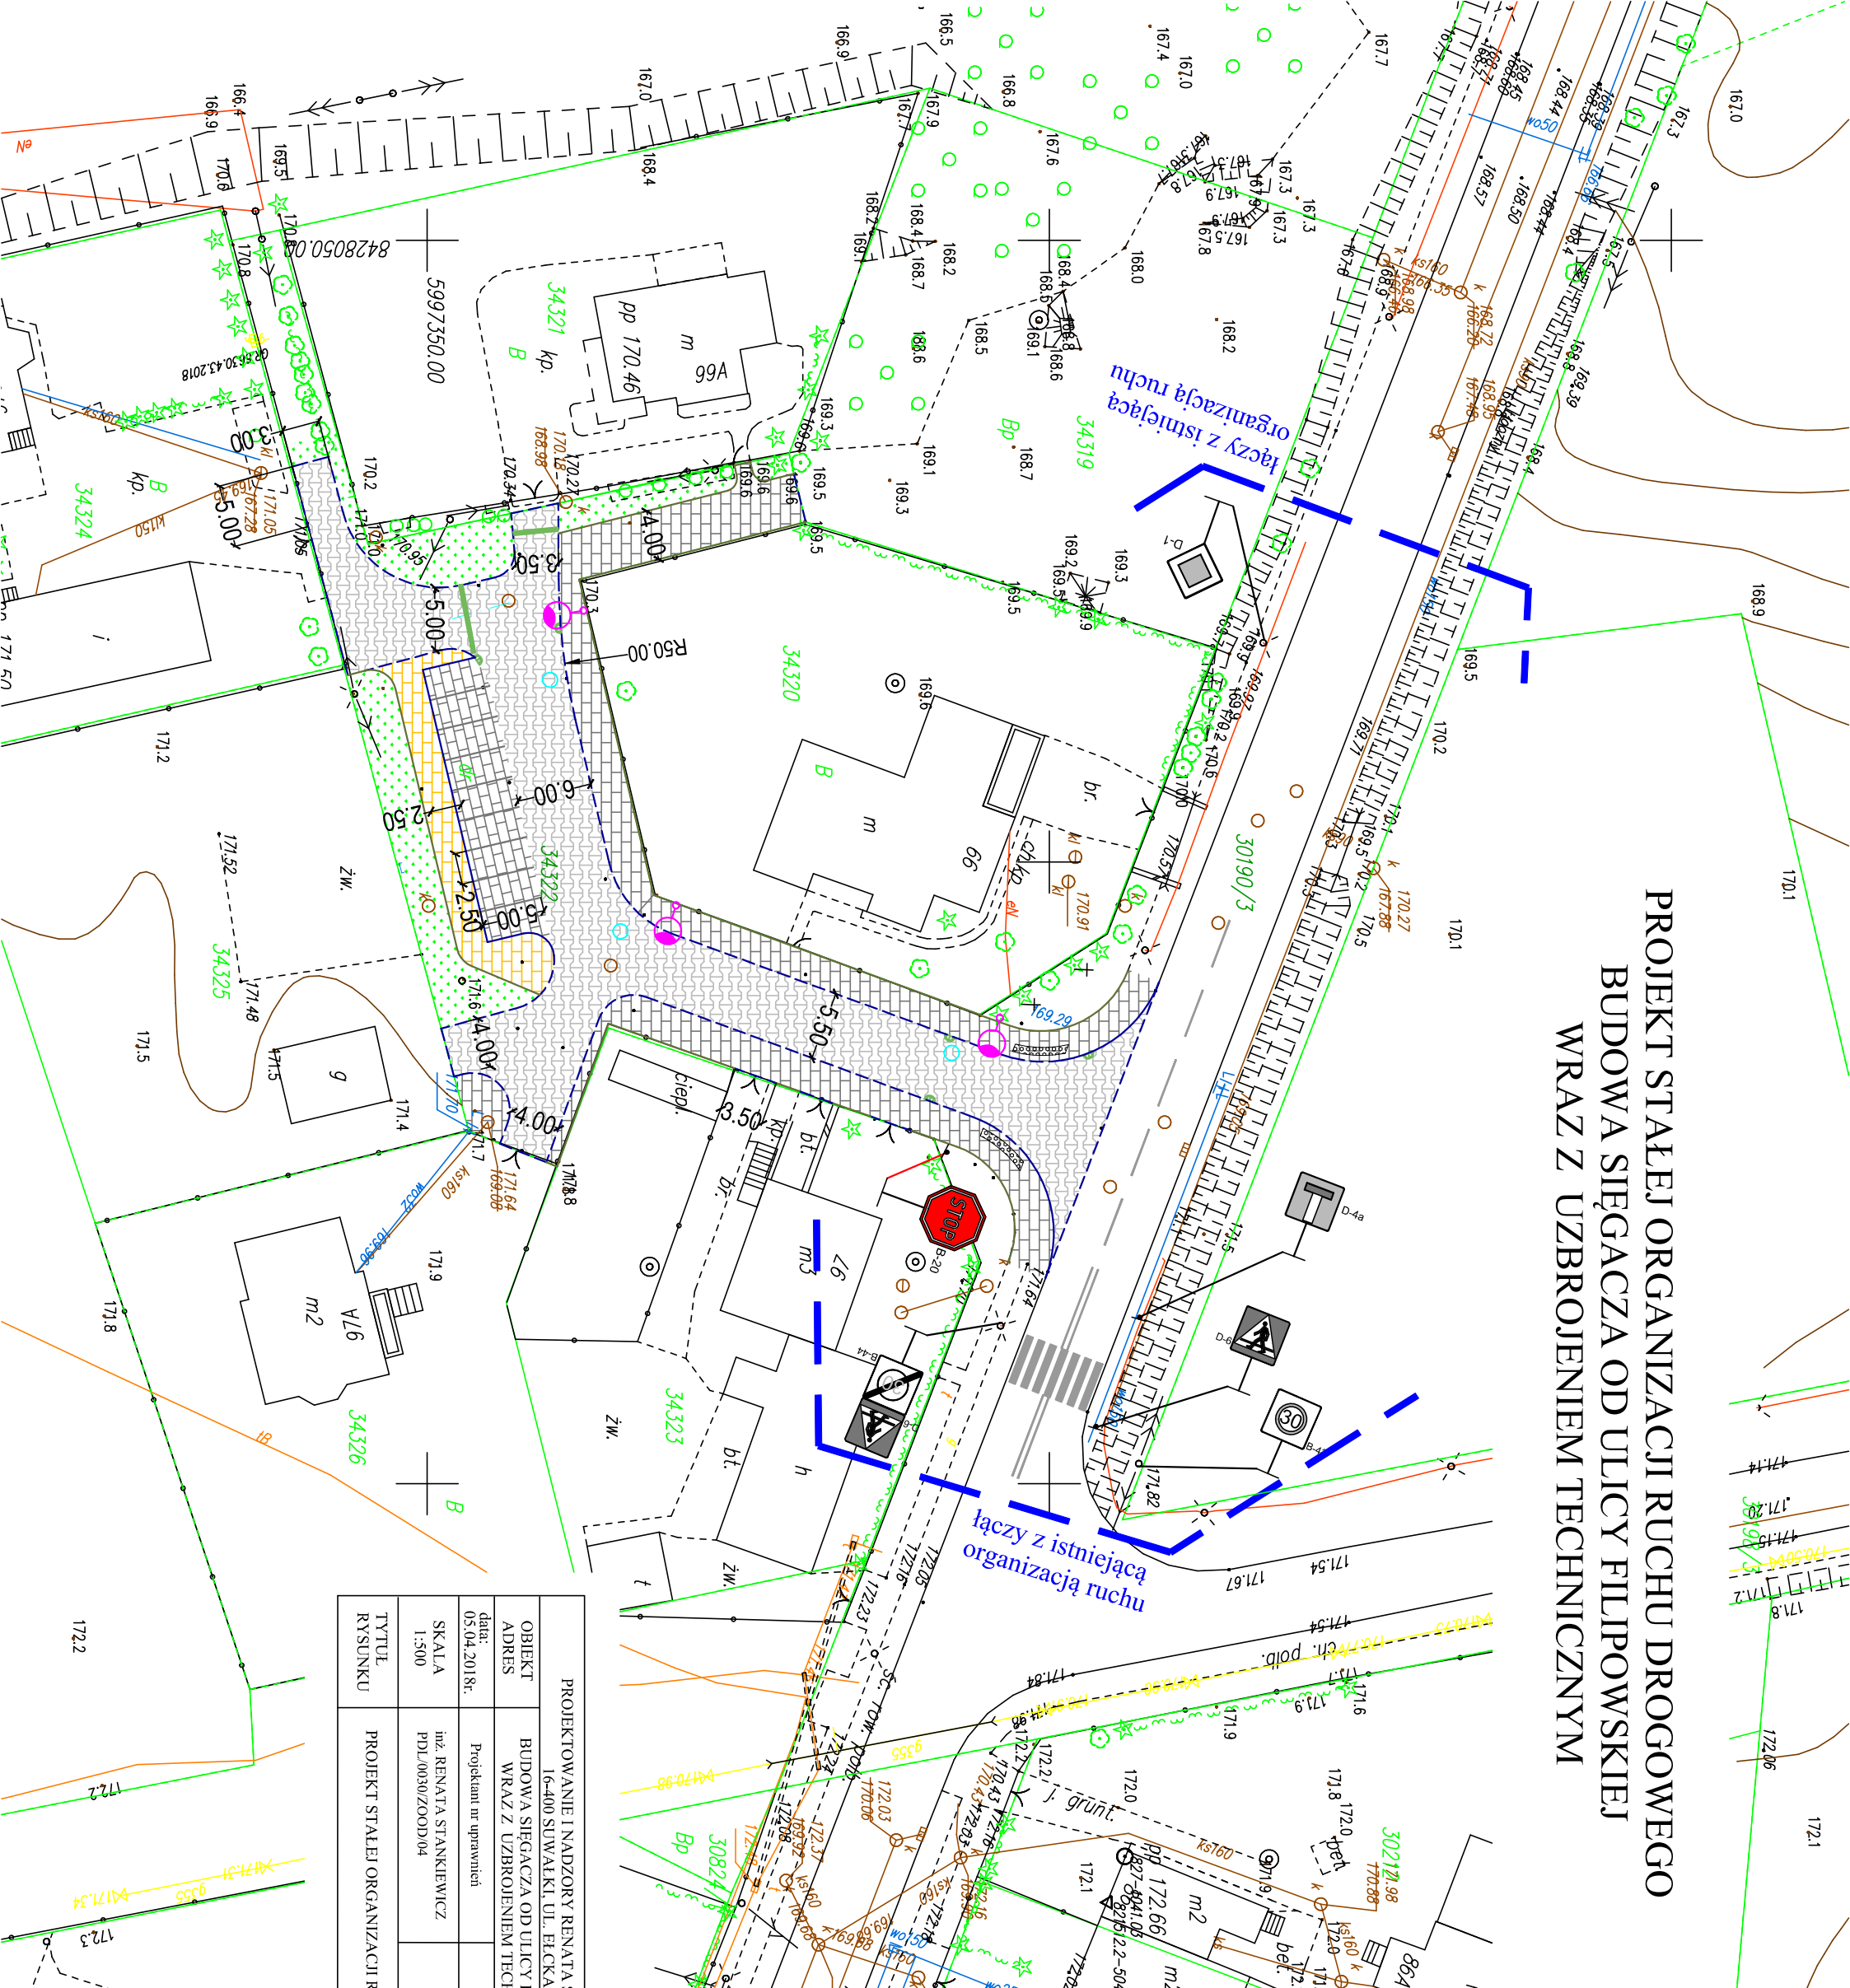

LEGENDA	
	nowoprojektowane oznakowanie pionowe
	istniejące oznakowanie pionowe
	istniejące oznakowanie poziome

PROJEKTOWANIE I NADZORY RENATA STANKIEWICZ 16-400 SUWAŁKI, UL. EŁCKA 23	
OBIEKT ADRES	BUDOWA SIĘGACZA OD ULICY FILIPOWSKIEJ WRAZ Z UZBROJENIEM TECHNICZNYM
data:	Projektant nr uprawnień
05.04.2018r.	Podpis
SKALA 1:500	inż. RENATA STANKIEWICZ PDL/0030/ZOOND/04
TYTUŁ RYSUNKU	PROJEKT STAŁEJ ORGANIZACJI RUCHU
	RYS. NR 1