








Projekt zagospodarowania terenu obejmujący:  
wymianę nawierzchni, rozbiórkę nawierzchni, ogrodzenia, murku, wycinkę drzew  
utwardzenie terenu, budowę ogrodzenia, założenie zieleni  
przy Pomniku Bohaterów Września 1939  
na ul. Wojska Polskiego w Suwałkach.  
dz. o nr geod. 32963/1, 32996/6, 32963/7, 32996/4  
skala 1 :500

**LEGENDA:**

-  nawierzchnia z kostki kamiennej 9/11 - 550 m<sup>2</sup>
-  ogrodzenie
-  krawężnik obniżony
-  elementy do demontażu
-  zieleni
-  zakres opracowania

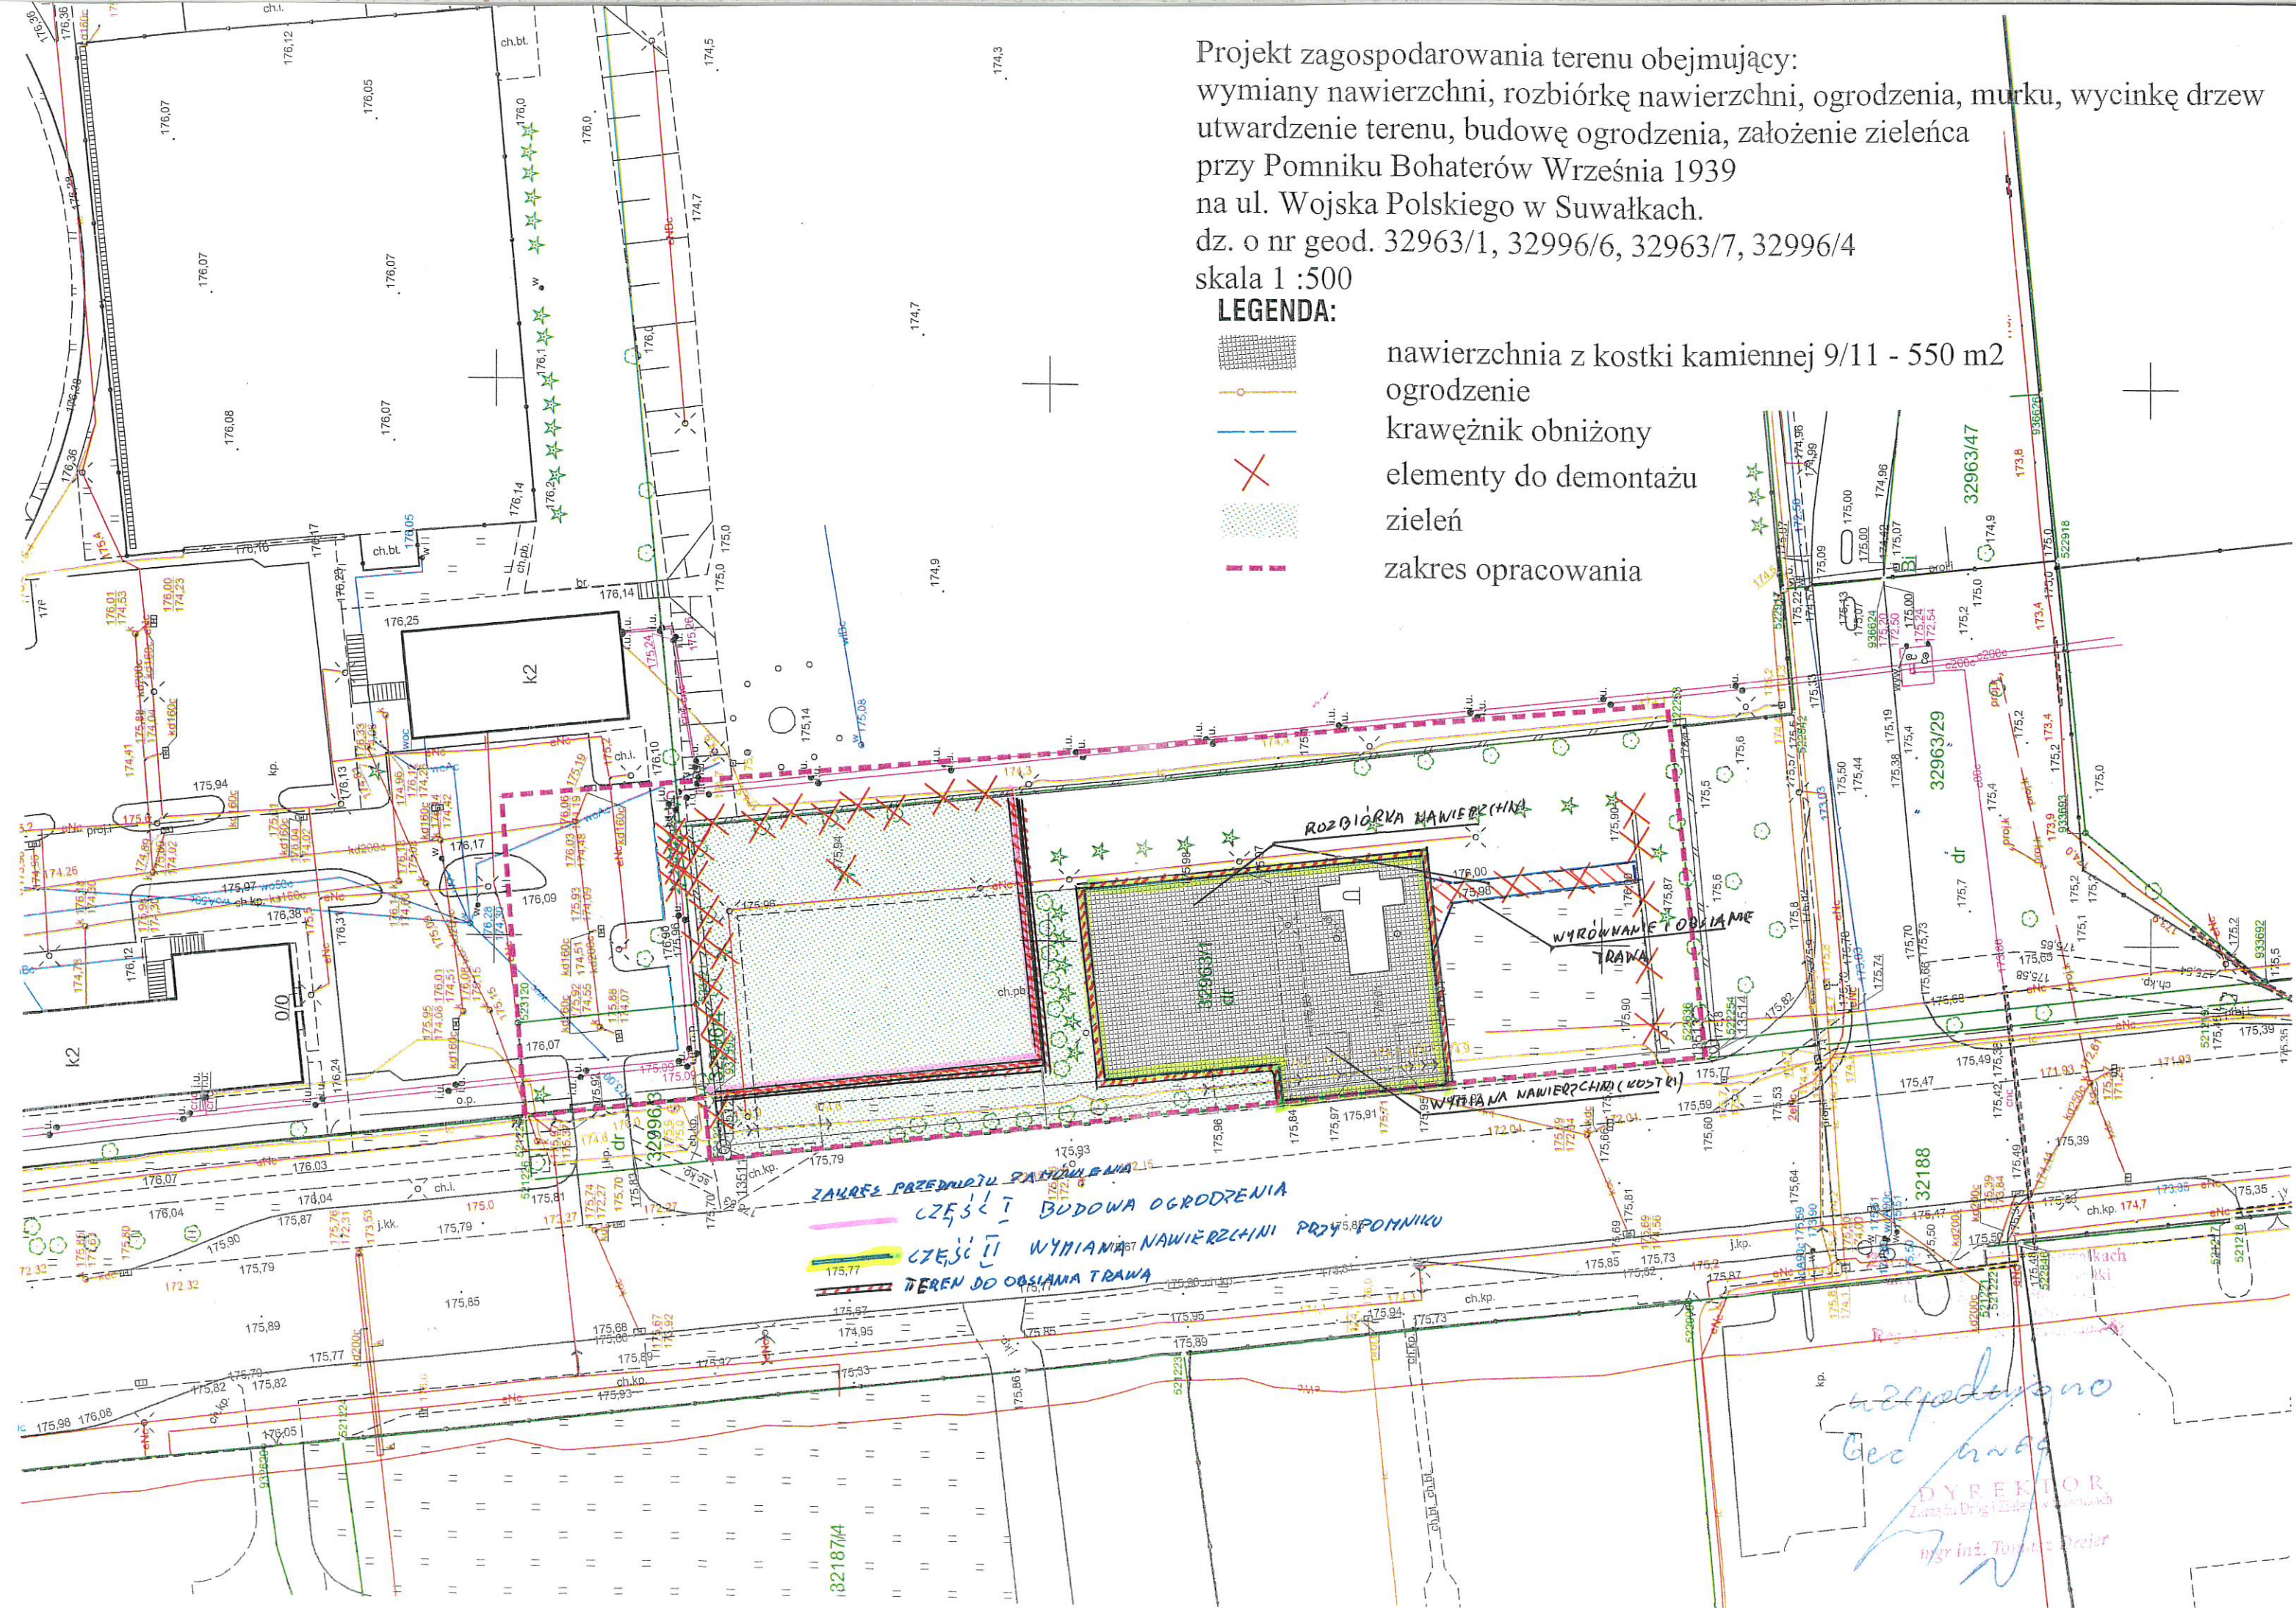

*zagospodarono*  
*Cec...*  
DYREKTOR  
Zam. Inż. i Zast. w Suwałkach  
Inż. inż. Tomasz Orlicz