

Mapa do celów projektowych

Godło arkusza mapy 8.215.12.02.4.4, 8.215.12.03.3.3, 8.215.12.03.3.4

Jednostka ewid. M. Suwałki 206301_1

Obrys nr 4 0004

Numer działki 23668/5, 23683, 23984, 23985, 23986, 23989

Ulica, nr

Układ współrz. płaskich 2000/24

Układ wysokości Kronstadt 60

Ident. zgłoszenia pracy geod. GR.6642.1.844.2010

Stan aktualności mapy na dzień: 03.06.2019

Oznaczenie i informacje o służebnościach gruntowych mających wpływ na zagospodarowanie gruntów, zlokalizowanych w granicach projektowanej inwestycji

Oznaczenie i symbol konturu użytku gruntowego, który nie jest ujawniony w bazie danych ewidencji gruntów i budynków

Oznaczenie granicy obszaru, który był przedmiotem aktualizacji

W wykonaniu: P. P. H. U. „SAD-MAR”
Maria Sawicka
Srebrna 3, 16-304 Nowinka
kom. 660 94 38 94
NIP 8481388064, REGON 200272130

GEODETA UPRAWNIONY
nr uprawnień 21199
inż. Benedykt Sawicki

Skala mapy 1:500

Organ prowadzący arkuszowy zasób geodezyjny i kartograficzny

PREZYDENT MIASTA
SUWAŁEK

Identyfikator ewidencyjny materiału zasobu operatu technicznego
P. 2063. 2019.1005

Data wpisania operatu technicznego do ewidencji materiałów zasobu 2019-09-27

Imię, nazwisko i podpis osoby reprezentującej organ
Z up. Prezydenta Miasta
Inspektor w Wydziale Geodezji i Gospodarki Nieruchomościami
mgr inż. Paulina Grajewska

Projekt zagospodarowania opracowano na kopii mapy do celów projektowych w skali 1:500 zarejestrowanej w Powiatowym Ośrodku Dokumentacji Geodezyjnej i Kartograficznej w Suwałkach w dniu 27.09.2019 pod numerem P.2063.2019.1005

Powiadzam za zgodność z oryginałem kopię mapy do celów projektowych.

LEGENDA


- 1 BIEŻNIA OKRĘŻNA 400m nawierzchnia polimerowa
- 2 BIEŻNIA PROSTA 100 m nawierzchnia polimerowa
- 3 BOISKO DO PIKI NOŻNEJ trawa syntetyczna
- 4 SKOCZNA DO SKOKU W DOL I TRUSKOKU
- 5 BOISKO DO PIKI PLAŻOWEJ
- 6 RZUTINA DO PCHNIECIA KULĄ
- 7 SKOCZNA DO SKOKU WZWYŻ
- 8 ZAPLECZE SANITARNO-SZATNIOWE
- 9 TRYBUNA remont istniejącej

- 10 PLENEROWA SCENKA JAZDOWA wg wytycznych użytkownika
- A Tor przeszkód-słom
- B Kółka do przebiegania
- C Kłaski na sprężynach
- D Szaki przez płotki
- E Drajki do brzości
- F Belki równoważnia
- G Drajki podtrzym
- H Poręcze z równoważni
- I Drabinka pozioma
- J Siatka linowa
- K Liny do podciągania
- L Zestaw równoważni

- PROJEKTOWANE OGRÓDZENIE TERENU wys. max. 1,8m
- PRĘKOCYNY WYS. 6m
- BRAMA PRZESUWNA
- PRZEKROJE PRZEZ NAWIERZCHNIE
- ELEMENTY DO ROZBÓRKI
- NAWIERZCHNIA SYNTEZYCZNA POLIMEROWA
- TRAWA NATURALNA
- PIASEK
- NAWIERZCHNIE UTYWARZONE Z KOSTKI BETONOWEJ 6cm - Z OBRZEŻEM
- NAWIERZCHNIE UTYWARZONE Z KOSTKI BETONOWEJ 6cm - Z KRAWCZYKIEM
- Drzewo liściaste/głagiste projektowane
- Drzewo liściaste/głagiste projektowane
- WIAZD PROJEKTOWANY
- 1:24 GRANICA TERENU OPRACOWANA

- linia kablowa oświetleniowa białe YKYs 5x10mm², bednarka ocynkowana FeZn 25x4mm;
- nawisłacz MP-507 1450W-TPP1000W W6/60, na maszynie oświetleniowej o wysokości 16m(stalowy ocynkowany) CPLM-160, na fundamencie F5-1/16(250/65), z belką poprzeczną typu P160 -1600mm
- światła ROP 103 14LED 100/740 DM na słupie oświetleniowym aluminiowym o wys. 4m.
- linia kablowa NN-0,4kV
- Z bednarki uziemiającej należy pociąć wszystkie metalowe słupy ogrodzeń oraz pilochować, brzośki do piki nożnej oraz tuleje do słupów piki siatkowej
- K1-K16 projektowane kamery monitoringu
- proj. drenaż boiska
- proj. doziemna instalacja wodociągowa
- proj. doziemna instalacja kanalizacji sanitarnej
- proj. skrzynki odbijowe
- proj. betonowa studnia kanalizacji deszczowej DN1000 z osadnikiem

NADZ. INWESTYCJA ZAGOSPODAROWANIE TERENÓW SPORTOWYCH PRZY SZKOLE PODSTAWOWEJ NR 5 ul. Kłownia 51, 16 - 400 Suwałki Izabela nr 23668/5, 23984, 23985, 23989/4, 23989/3 dla nr 4 0004			
INWESTOR		Miasto Suwałki ul. Mickiewicza 1 16-400 Suwałki	
ETAP		PROJEKT BUDOWLANY	
JEDNOSTKA PROJEKTOWA		PRIMO INVEST SP. o.o. ul. Poznańska 16/4 00-680 Warszawa	
Inię i nazwisko		Nr uprawnień	
Podpis		Podpis	
Projektant		mgr inż. Karolina Wysocka-Zabona	
Projektant		mgr inż. arch. Maciej Ryba	
Projektant		mgr inż. Marcin Horasiewicz	
Projektant		mgr inż. Marcin Mielniczek	
Sprawdził		mgr inż. Mariusz Ostrowski	
Nadzw. inwestycji		PDL/0138/PDCE/11	
NADZ. INWESTYCJA ZAGOSPODAROWANIE TERENU			
Nr rysunku		PB 01	
Nazwa		BUDOWLANA	
Data		LISTOPAD 2019	
Skala		1:500	
Rozmiar		00	
Format		A1	

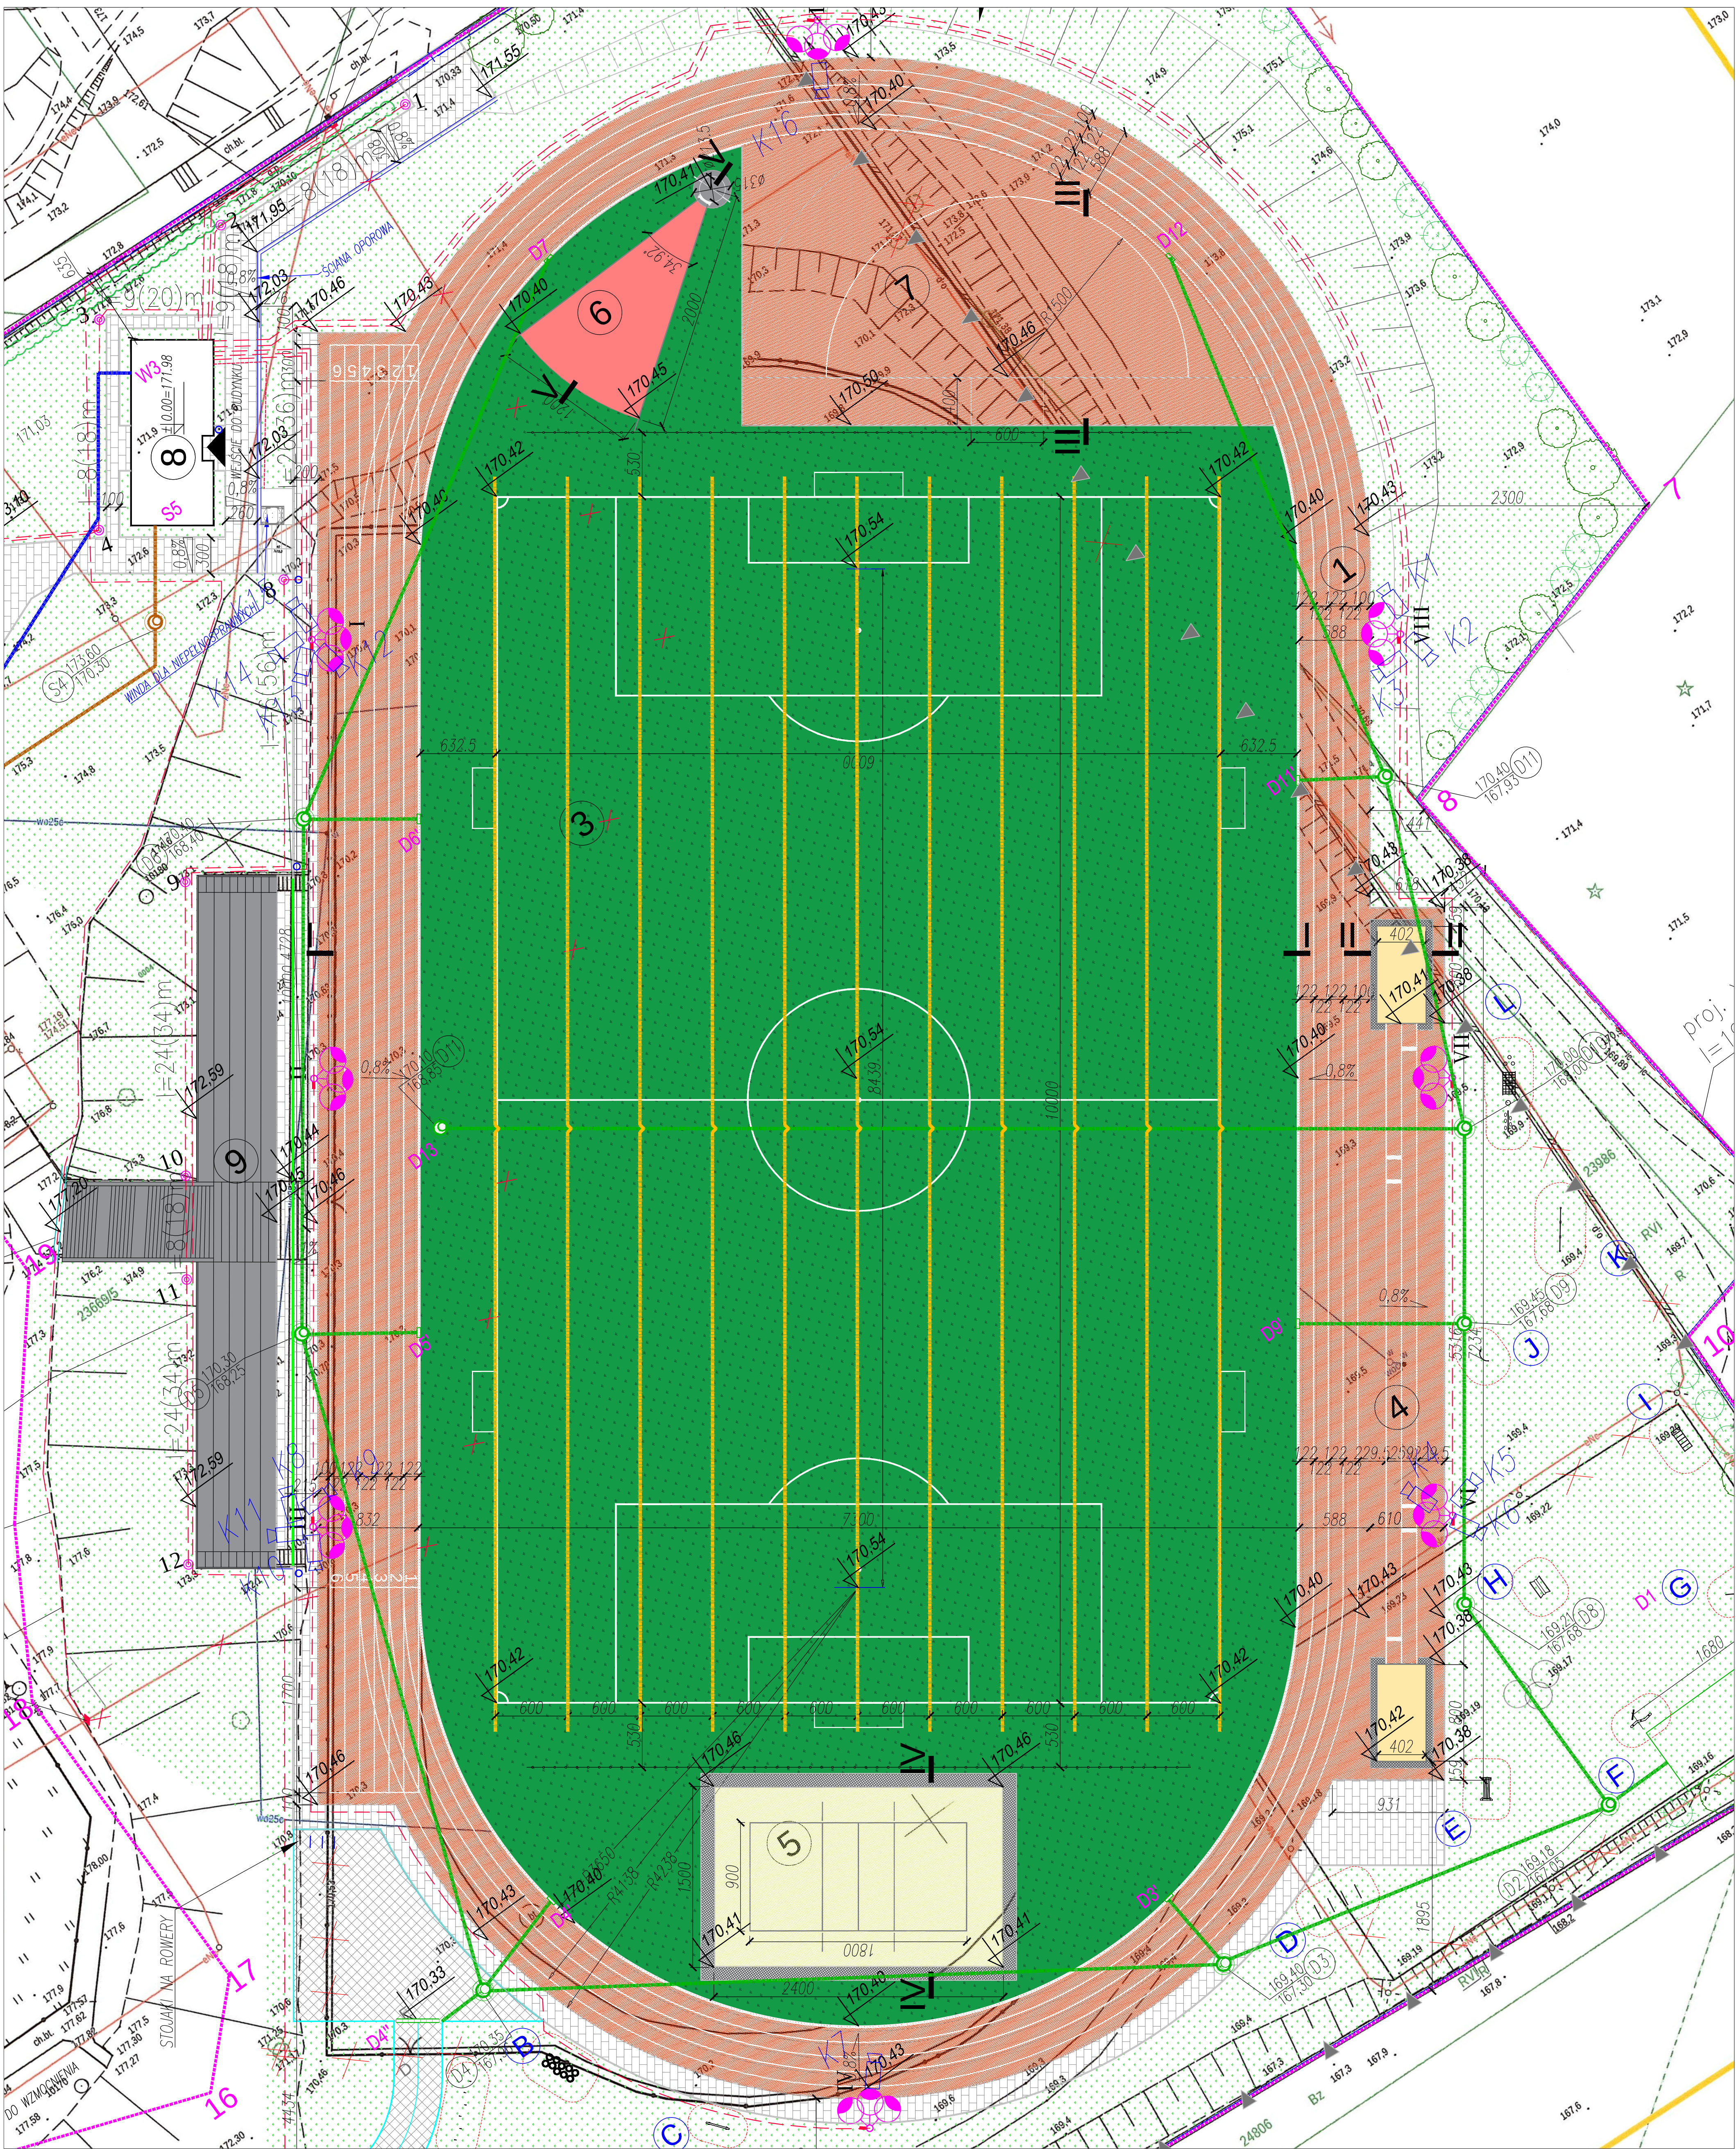

LEGENDA


- 1 BIEŻNIA OKRĘŻNA 400m nawierzchnia polimerowa
- 2 BIEŻNIA PROSTA 100 m nawierzchnia polimerowa
- 3 BOISKO DO PIŁKI NOŻNEJ trawa syntetyczna
- 4 SKOCZNA DO SKOKU W DŁ I TRUSZKORU
- 5 BOISKO DO PIŁKI PIŁAŻOWEJ
- 6 RZUTNIA DO PCHNIĘCIA KULĄ
- 7 SKOCZNA DO SKOKU WZWYŻ
- 8 ZAPLECZE SANITARNO-SZATNIOWE
- 9 TRYBUNA remontu istniejącej

- 10 PLENEROWA SIĘDZIA ŻURAWIA wg wytycznych użytkownika
- A Tor przeszkód-słalom
- B Kółka do przebiegania
- C Kłódka na sprężynach
- D Skoki przez płotki
- E Drajki do brzośtek
- F Belka równoważna
- G Drajki podtrzym
- H Poręcze z równoważni
- I Drabinka pozioma
- J Drabinka linowa
- K Liny do podciągania
- L Zestaw równoważni

- PROJEKTOWANE OGRÓDZENIE TERENU wys. max. 1,8m
- PRĘKOCZYW WYS. 6m
- BRAMA PRZESZKUNIA
- PRZĘKRODZIE PRZEZ NAWIERZCHNIĘ
- ELEMENTY DO ROZBIÓRKI
- NAWIERZCHNIA SYNTETYCZNA POLIMEROWA
- TRAWA SYNTETYCZNA-BOISKO
- TRAWA NATURALNA
- PIASEK
- NAWIERZCHNIE UTWARZONE Z KOSTKI BETONOWEJ 6cm - Z OBRZEŻEM
- NAWIERZCHNIE UTWARZONE Z KOSTKI BETONOWEJ 8cm - Z KRAWĘŻNIKIEM
- Drzewa liściaste/iglaste projektowane
- Krzewy liściaste/iglaste projektowane
- WIAZD PROJEKTOWANY
- 1-24 GRANICA TERENU OPRACOWANA

- linia kablowa oświetleniowa białe YK50 5x10mm², bednarka ocynkowana FeZn 25x4mm;
- natświetlacz MIP 507 1x50W-TPP1000W WB/60, na maszynie oświetleniowej o wysokości 16m(stalowy ocynkowany) CPLM-160, na fundamencie F5-1/16(250/65), z belką poprzeczną typu P160 -1600mm
- światła ROP 103 1x4ED 100/740 DW na słupie oświetleniowym aluminiowym o wys. 4m
- linia kablowa NN-0,4kV
- UWAGA: Z bednarki oświetleniowej należy polać wszystkie metalowe słupy ogrodzeń oraz pilokształtów, bramek do piłki nożnej oraz tulei do słupów piłki siatkowej
- K1-K16 projektowane kamery monitoringu
- proj. drenaż boiska
- proj. doziemna instalacja wodociągowa
- proj. doziemna instalacja kanalizacji sanitarnej
- proj. doziemna instalacja kanalizacji deszczowej
- proj. skrzynia odpływowa
- proj. betonowa studnia kanalizacji deszczowej DN1000 z osadnikiem


NAZWA INWESTYCJI: ZAGOSPODAROWANIE TERENÓW SPORTOWYCH PRZY SZKOLE PODSTAWOWEJ NR 5 ul. Klonowa 51, 16 - 400 Suwałki data: nr 2388/5, 2388/6, 2388/3, 2388/4, 2388/3 data: nr 4.004			
INWESTOR: Miasto Suwałki ul. Mickiewicza 1 16-400 Suwałki		ETAP: PROJEKT BUDOWLANY	
JEDNOSTKA PROJEKTOWA: PRIMO INVEST Sp. o.o. ul. Poznańska 16/4 00-680 Warszawa			
Inicjator i nazwa:		Nr uprawnień:	
Projektant: mgr inż. Karolina Wysocka-Zabona		MZ/0468/P00K/11	
Projektant:		Podpis:	
Projektant:			
Projektant:			
Sprawdził:			
Nazwa rysunku: ROZMIESZCZENIE OBIEKTÓW SPORTOWYCH			
Nr rysunku: PB 02		Rozwija: 00	
Branda: BUDOWLANA		Format: A	
Data: LISTOPAD 2019		Skala: 1:250	

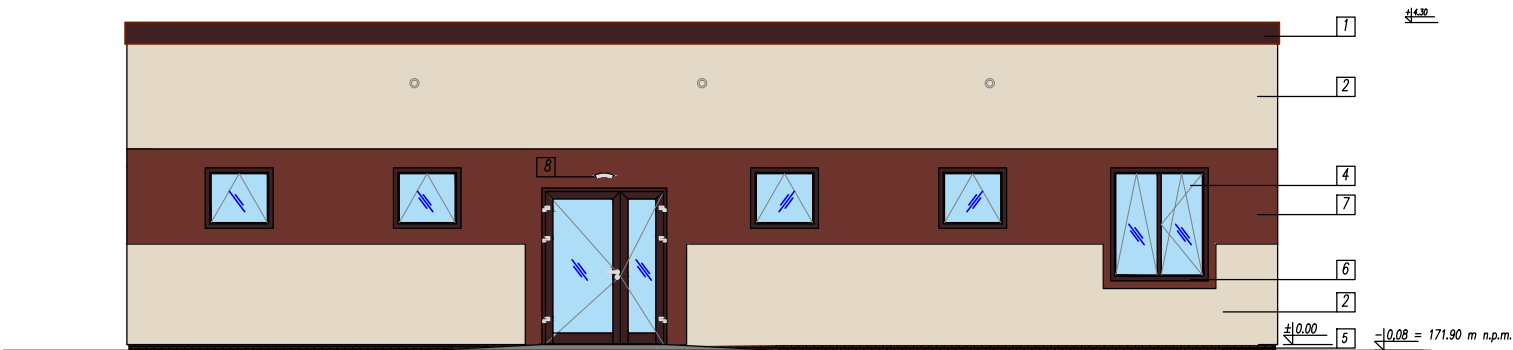


ELEWACJA POŁUDNIOWA



ELEWACJA PÓŁNOCNA

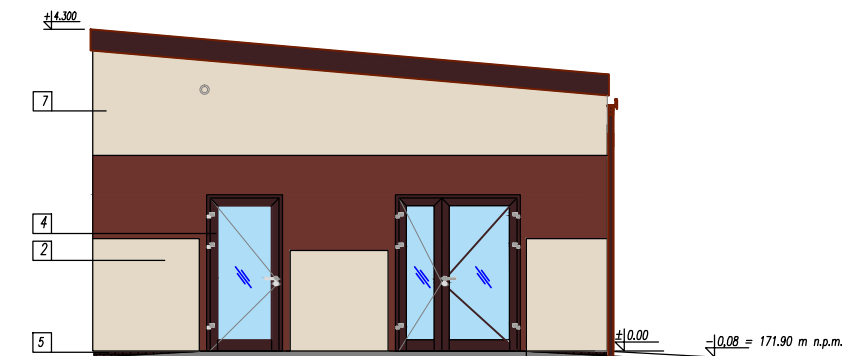

ELEWACJA WSCHODNIA

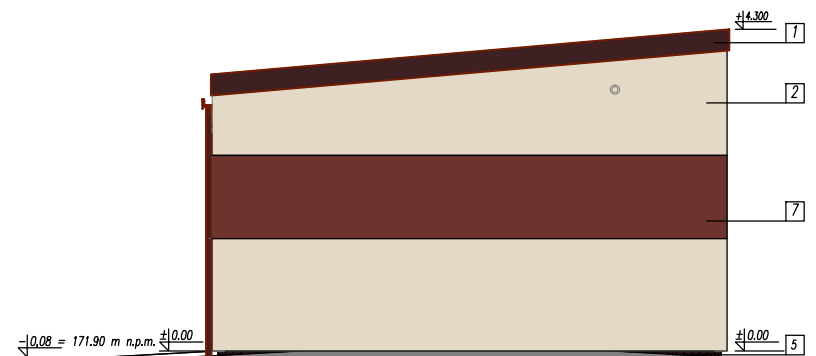

ELEWACJA ZACHODNIA

- 1 blacha cynkowo – tytanowa
gr. min 0,8mm łączona na rąbek stojący
kolor zbliżony do RAL 3007 (ciemny wiśniowy)
- 2 tynk silikatowy cienkowarstwowy typ baranek gr. 2mm
kolor równoważny z kolorem RAL 1013 (kość słoniowa)
- 3 rynny i rury spustowe stalowe
kolor ciemny wiśniowy – RAL 3007
- 4 okna i drzwi aluminiowe
kolor RAL 3007
- 5 płytki klinkierowe na kleju elastycznym
kolor ciemny wiśniowy, fuga czarna
- 6 parapet z blachy powlekanej gr. min. 0,5mm
kolor RAL 3007
- 7 tynk silikatowy cienkowarstwowy typ baranek gr. 2mm
kolor równoważny z kolorem RAL 3009
- 8 oprawa oświetleniowa
wykonczenie stal nierdzewna

UWAGI:
ZASADY WYKORZYSTANIA PROJEKTU:
Niniejszy projekt, stanowi niepowtarzalną dokumentację budowlaną przewidzianą do realizacji z zachowaniem przepisów prawa autorskiego przysługującego projektantowi. Ustawa o prawie autorskim z 1994 roku (dz.u. nr 24 poz.83).
Wszelkie zmiany w projekcie i na etapie realizacji muszą być wcześniej skonsultowane i zaakceptowane przez projektanta.
Powielanie i rozpowszechnianie jest zabronione.

1. PRACE PROWADZIĆ W OPARCIU O DOKUMENTACJĘ WYKONAWCZĄ, USTALENIA Z UŻYTKOWNIKAMI PROJEKTOWANEGO OBIEKTU ORAZ WYTTCZNE PRODUCENTÓW OSTATECZNIE WYBRANEGO SYSTEMU NAWIERZCHNI SPORTOWYCH
2. PRACE PROWADZIĆ W OPARCIU O DOKUMENTACJĘ WYKONAWCZĄ ORAZ WYTTCZNE PRODUCENTÓW AKCESORIÓW I SPRZĘTU SPORTOWEGO OSTATECZNIE WYBRANEGO DO REALIZACJI PROJEKTU
3. WSZELKIE ZMIANY, KTÓRE WYKONAWCA ZDECYDUJE SIĘ WPROWADZIĆ, RÓWNIEŻ TE KTÓRE SŁUŻĄ JEDYNIIE ZMIANIE TECHNOLOGII WINNY BYĆ PRZEDSTAWIONE NADZOROWI AUTORSKIEMU.

NAZWA INWESTYCJI:
ZAGOSPODAROWANIE TERENÓW SPORTOWYCH
PRZY SZKOLE PODSTAWOWEJ NR 5
ul. Klonowa 51, 16 - 400 Suwałki
działka nr 23669/5; 23986; 23983; 23669/4; 23987/3
obręb nr 4 0004

INWESTOR:
Miasto Suwałki
ul. Mickiewicza 1
16-400 Suwałki


ETAP: PROJEKT BUDOWLANY

JEDNOSTKA PROJEKTOWA:
PRIMO INVEST Sp. o.o.
ul. Poznańska 16/4
00-680 Warszawa

	Imię i nazwisko:	Nr uprawnień:	Podpis:
Projektował:	mgr inż. arch. Maciej Ryba	MA/077/11	

Nazwa rysunku:
BUDYNEK SANITARNO-SZATNIOWY
ELEWACJE

Nr rysunku:	PB 03	Rewizja:	00
Branża:	ARCHITEKTURA	Format:	A3
Data:	LISTOPAD 2019	Skala:	1:100

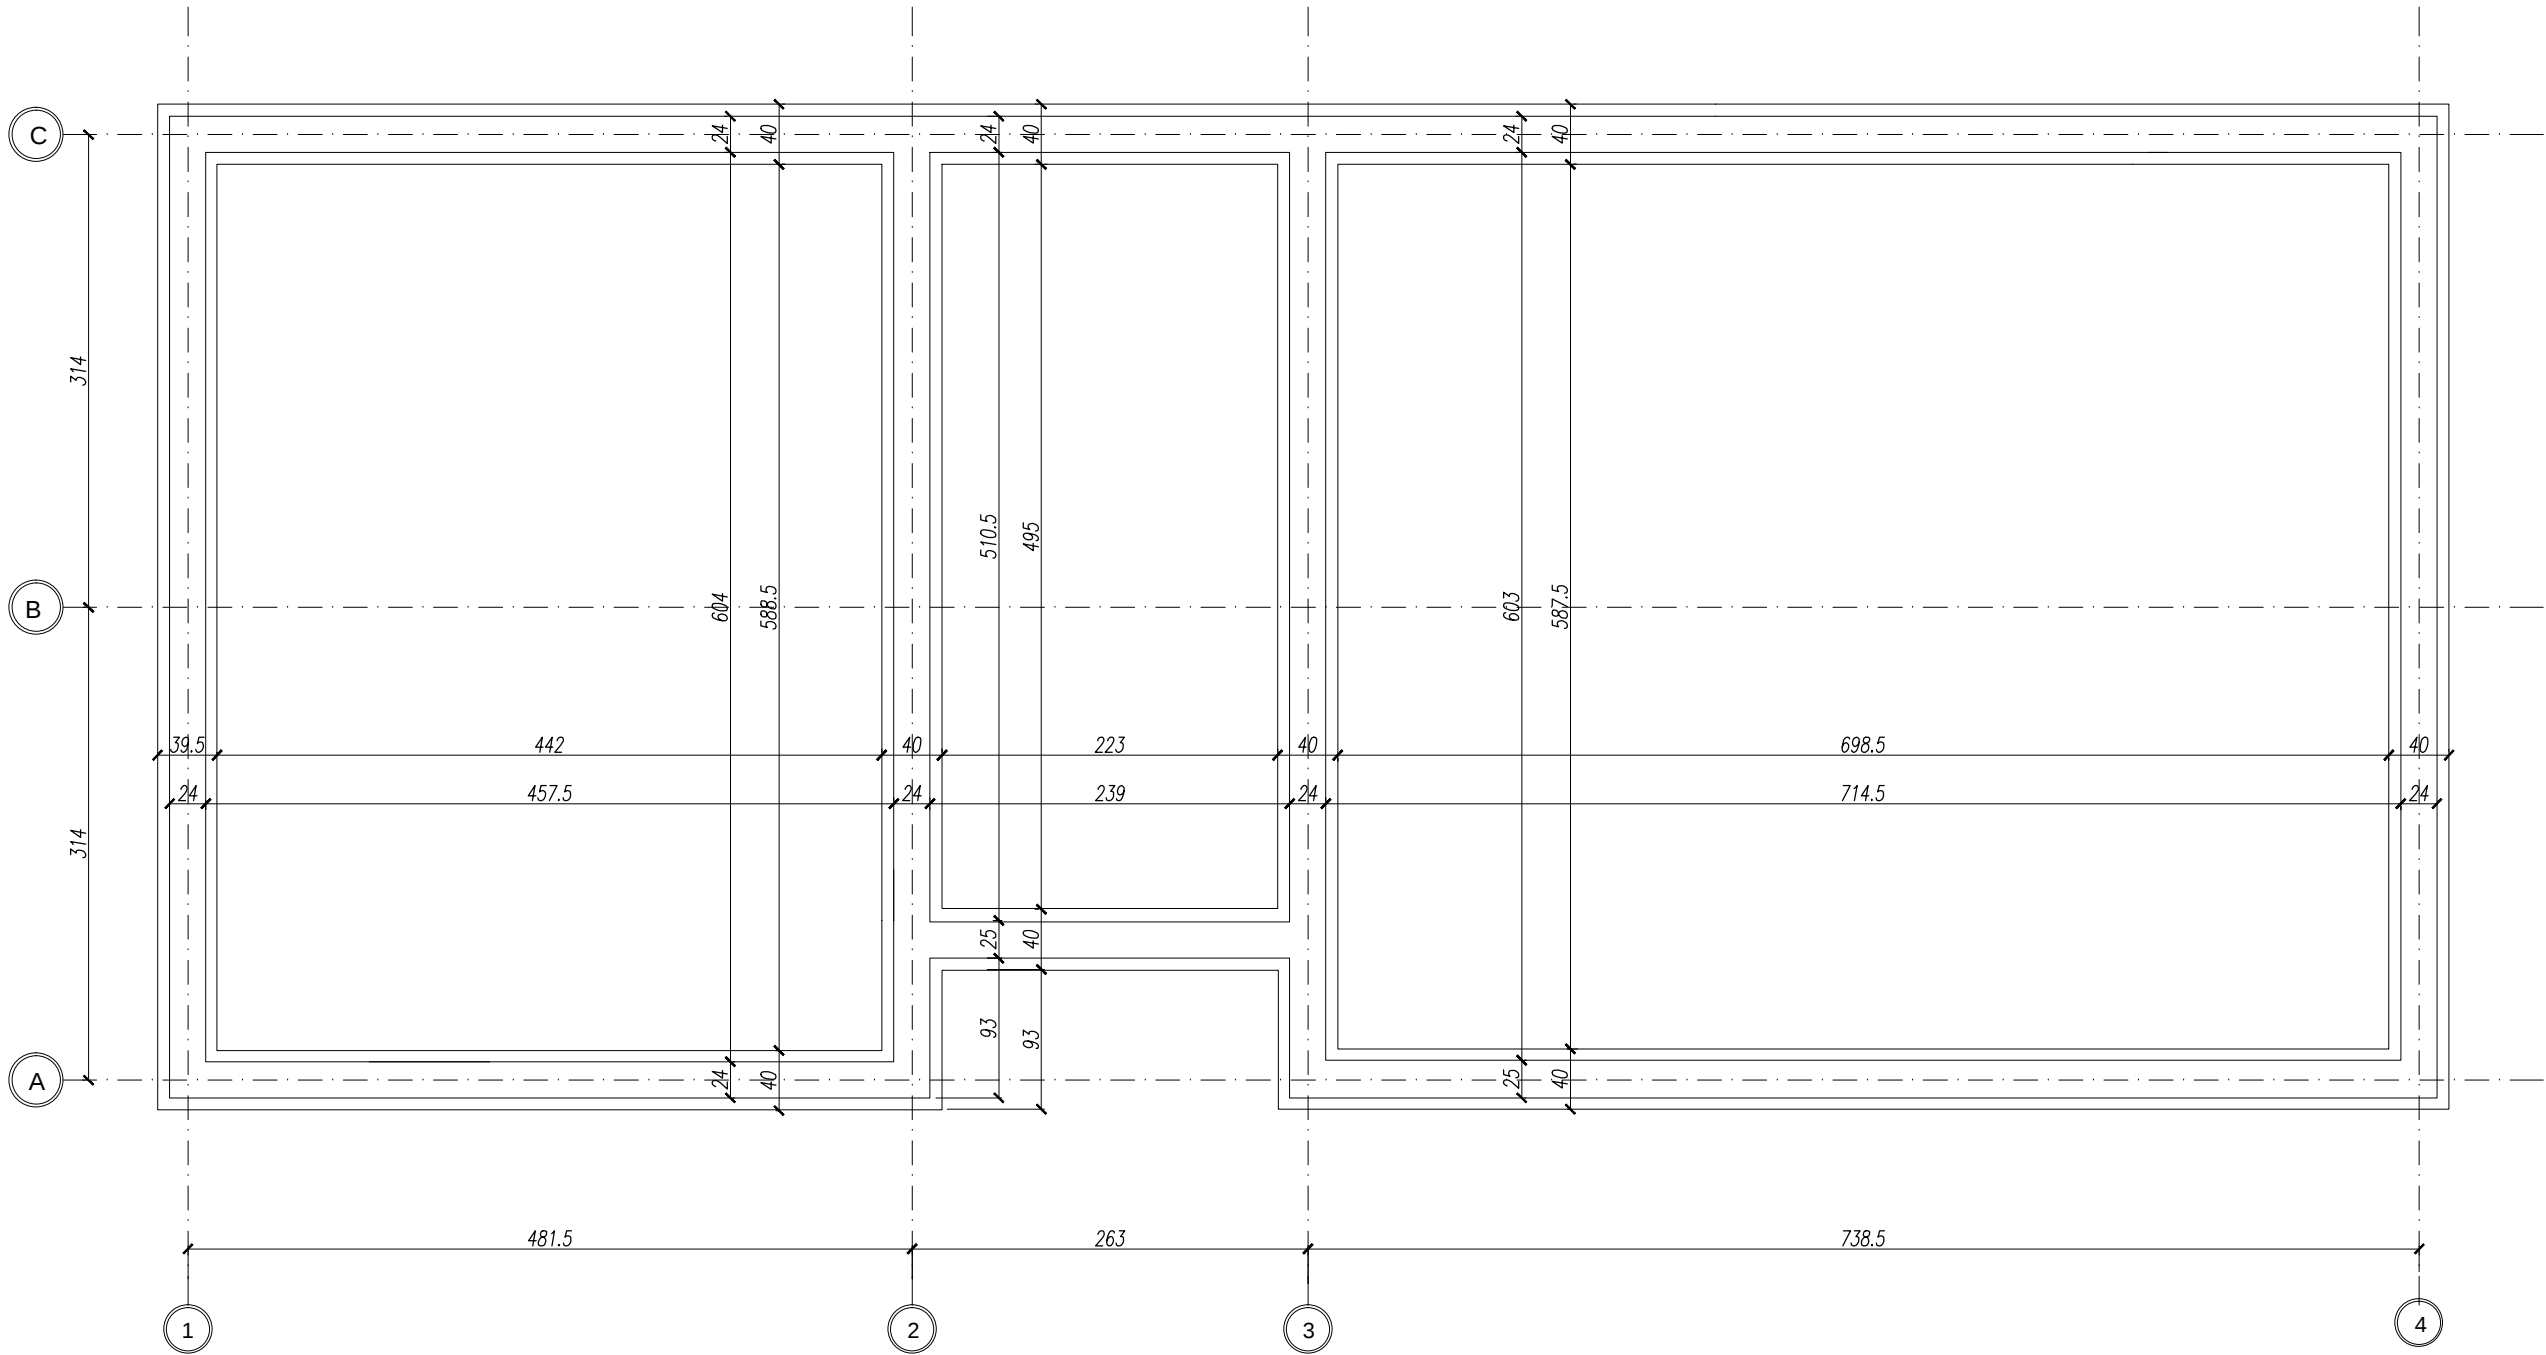

UWAGI:
ZASADY WYKORZYSTANIA PROJEKTU:
Niniejszy projekt, stanowi niepowtarzalną dokumentację budowlaną przewidzianą do realizacji z zachowaniem przepisów prawa autorskiego przysługującego projektantom. Ustawa o prawie autorskim z 1994 roku (dz.u. nr 24 poz.83).
Wszelkie zmiany w projekcie i na etapie realizacji muszą być wcześniej skonsultowane i zaakceptowane przez projektanta.
Powielanie i rozpowszechnianie jest zabronione.

1. PRACE PROWADZIĆ W OPARCIU O DOKUMENTACJĘ WYKONAWCZĄ, USTALENIA Z UŻYTKOWNIKAMI PROJEKTOWANEGO OBIEKTU ORAZ WYTYCZNE PRODUCENTÓW OSTATECZNIE WYBRANEGO SYSTEMU NAWIERZCHNI SPORTOWYCH
2. PRACE PROWADZIĆ W OPARCIU O DOKUMENTACJĘ WYKONAWCZĄ ORAZ WYTYCZNE PRODUCENTÓW AKCESORIÓW I SPRZĘTU SPORTOWEGO OSTATECZNIE WYBRANEGO DO REALIZACJI PROJEKTU
3. WSZELKIE ZMIANY, KTÓRE WYKONAWCA ZDECYDUJE SIĘ WPROWADZIĆ, RÓWNIEŻ TE KTÓRE SŁUŻĄ JEDYNIĘ ZMIANIE TECHNOLOGII WINNY BYĆ PRZEDSTAWIONE NADZOROWI AUTORSKIEMU.

NAZWA INWESTYCJI:
ZAGOSPODAROWANIE TERENÓW SPORTOWYCH
PRZY SZKOLE PODSTAWOWEJ NR 5
ul. Klonowa 51, 16 - 400 Suwałki
działka nr 23669/5; 23986; 23983; 23669/4; 23987/3
obręb nr 4 0004

INWESTOR:
Miasto Suwałki
ul. Mickiewicza 1
16-400 Suwałki


ETAP: PROJEKT BUDOWLANY

JEDNOSTKA PROJEKTOWA:
PRIMO INVEST Sp. o.o.
ul. Poznańska 16/4
00-680 Warszawa

	Imię i nazwisko:	Nr uprawnień:	Podpis:
Projektował:	mgr inż. arch. Maciej Ryba	MA/077/11	

Nazwa rysunku:
BUDYNEK SANITARNO-SZATNIOWY
RZUT FUNDAMENTÓW

Nr rysunku:	PB 04	Rewizja:	00
Branża:	ARCHITEKTURA	Format:	A3
Data:	LISTOPAD 2019	Skala:	1:50

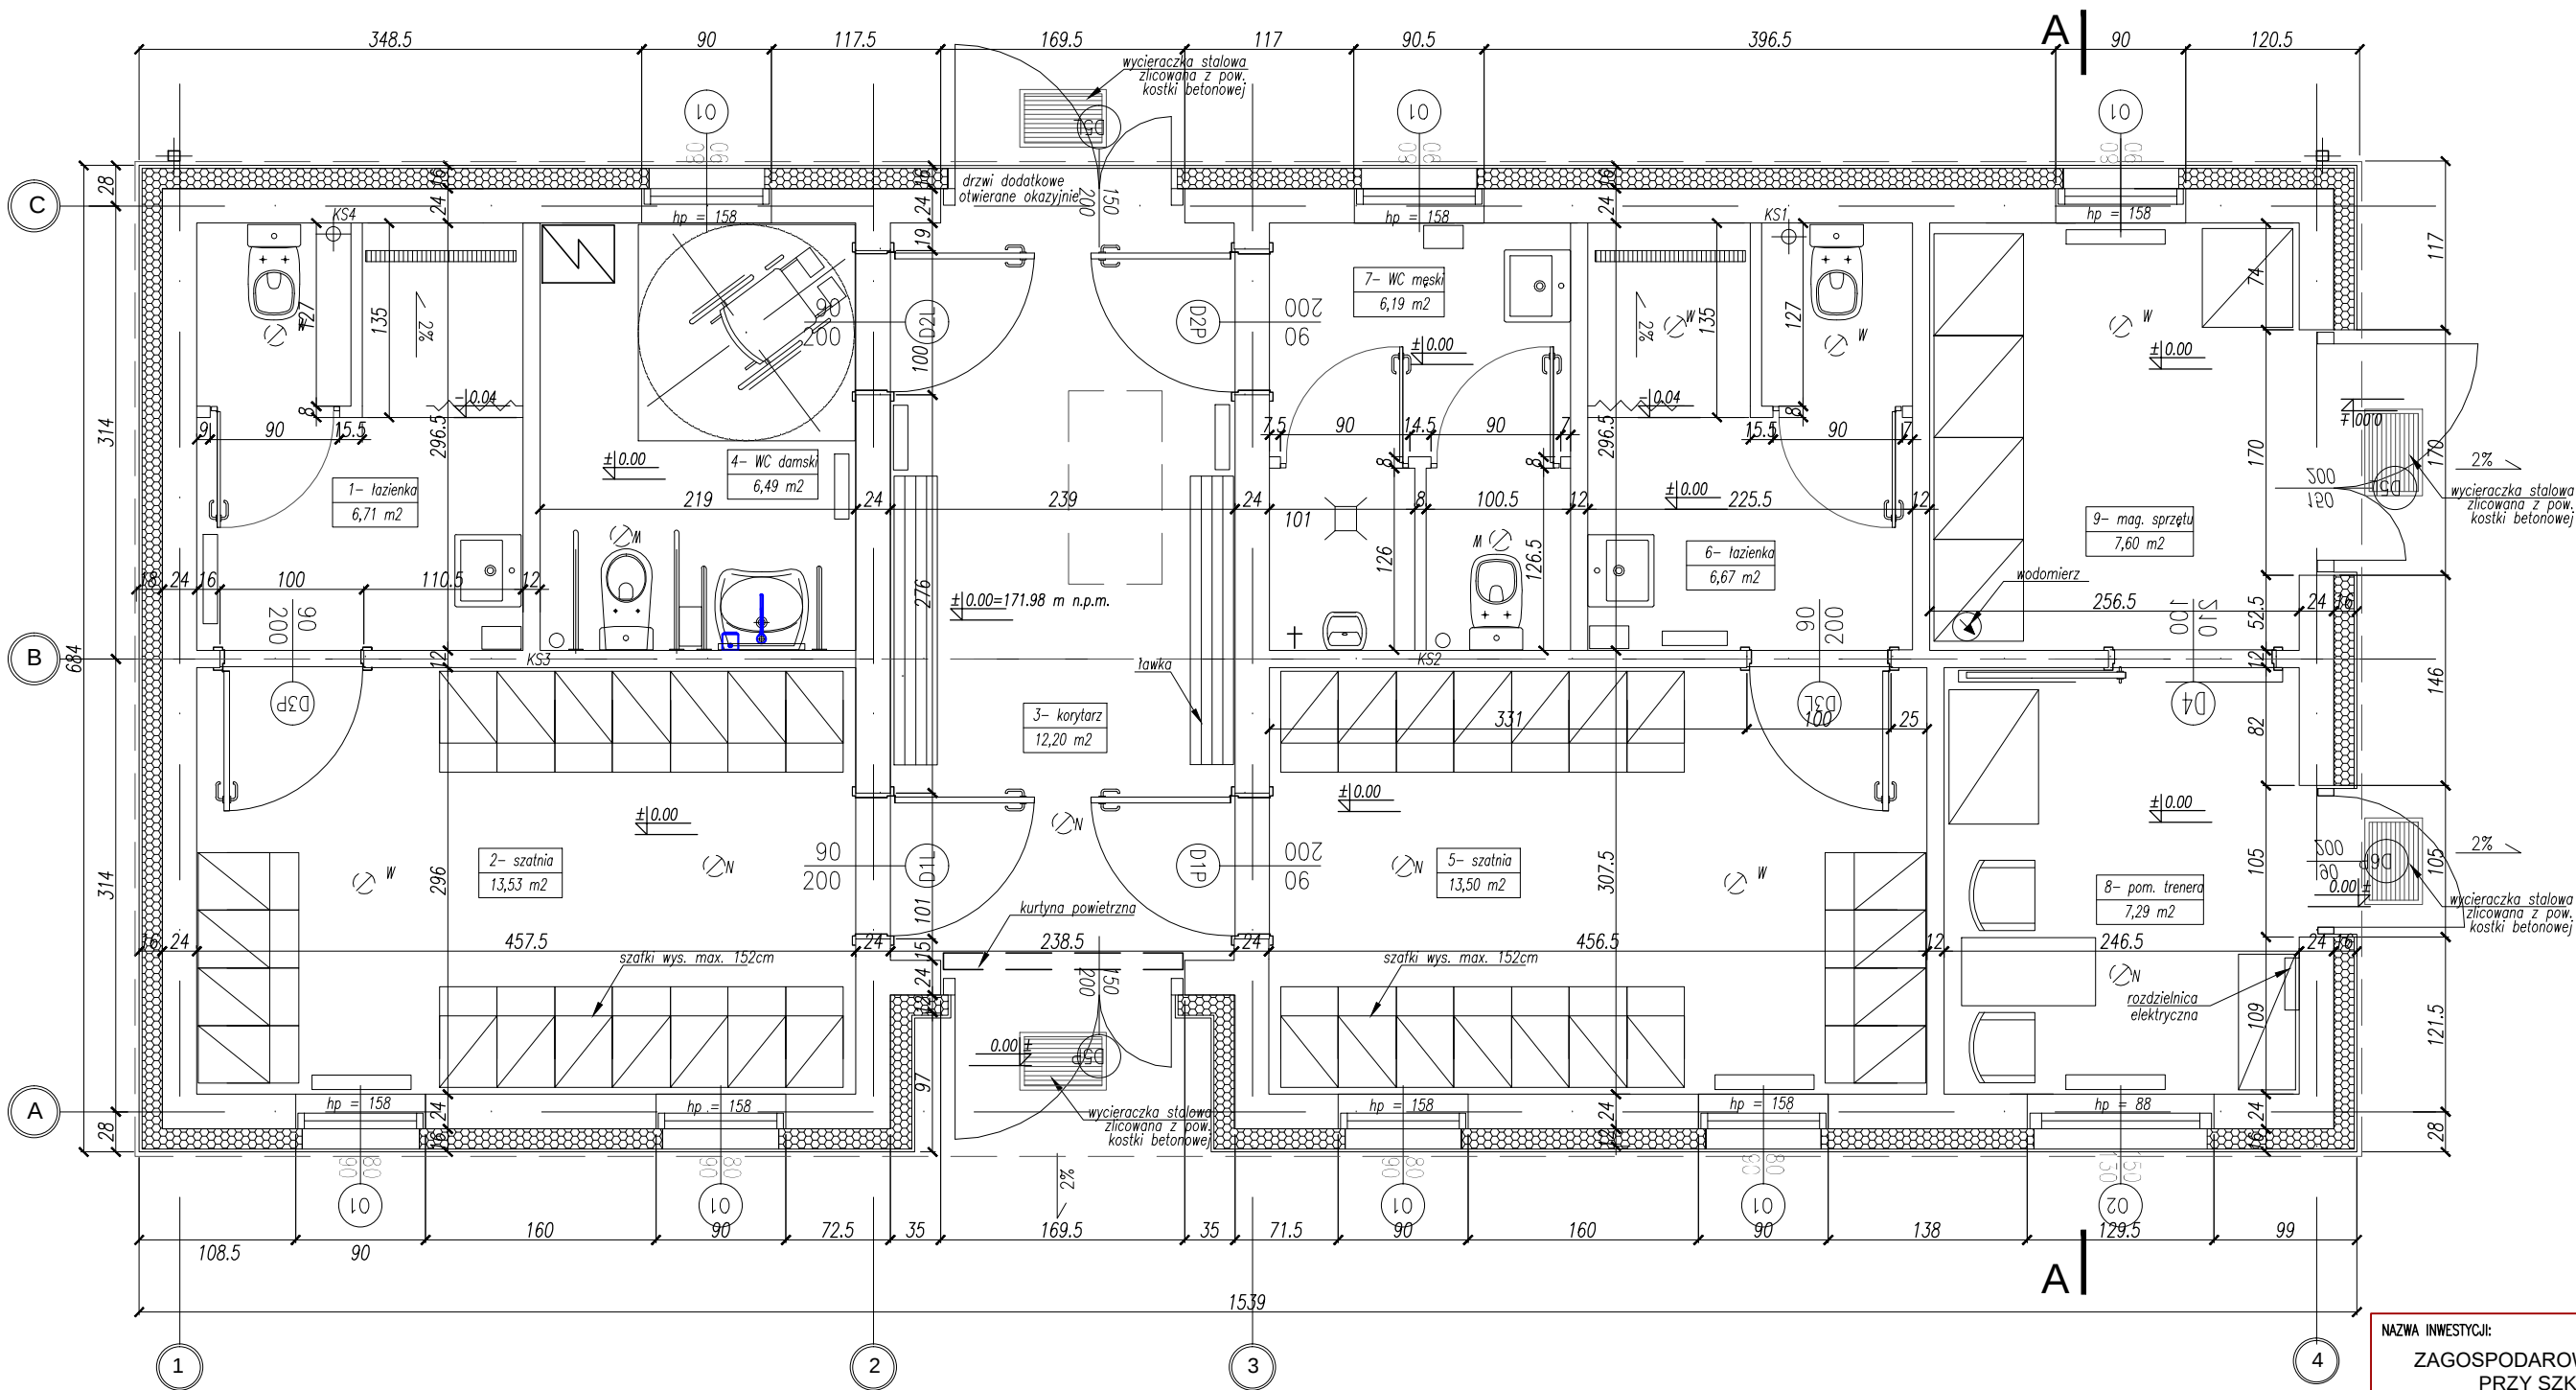


Nr	Nazwa pomieszczenia	Powierzchnia	Wykonienie podłogi	
1	łazienka	6,71 m ²	gres	glazura do wysokości 2m
2	szatnia	13,53 m ²	gres	glazura do wysokości 2m
3	korytarz	12,20 m ²	gres	malowanie farbą lateksową
4	WC damski/niepełnosprawni	6,49 m ²	gres	glazura do wysokości 2m
5	szatnia	13,50 m ²	gres	glazura do wysokości 2m
6	łazienka	6,67 m ²	gres	glazura do wysokości 2m
7	WC męski	6,19 m ²	gres	glazura do wysokości 2m
8	pomieszczenie trenera	7,29 m ²	gres	malowanie farbą lateksową
9	magazyn sprzętu sportowego i środków czystości	7,60 m ²	gres	malowanie farbą lateksową

↻N - Nawiew instalacji nawiewno-wywiewnej
↻W - Wywiew instalacji nawiewno-wywiewnej

UWAGI:
ZASADY WYKORZYSTANIA PROJEKTU:
Niniejszy projekt, stanowi niepowtarzalną dokumentację budowlaną przewidzianą do realizacji z zachowaniem przepisów prawa autorskiego przysługującego projektantowi. Ustawa o prawie autorskim z 1994 roku (dz.u. nr 24 poz.83).
Wszelkie zmiany w projekcie i na etapie realizacji muszą być wcześniej skonsultowane i zaakceptowane przez projektanta.
Powielanie i rozpowszechnianie jest zabronione.

1. PRACE PROWADZIĆ W OPARCIU O DOKUMENTACJĘ WYKONAWCZĄ, USTALENIA Z UŻYTKOWNIKAMI PROJEKTOWANEGO OBIEKTU ORAZ WYTYCZNE PRODUCENTÓW OSTATECZNIE WYBRANEGO SYSTEMU NAWIERZCHNI SPORTOWYCH
2. PRACE PROWADZIĆ W OPARCIU O DOKUMENTACJĘ WYKONAWCZĄ ORAZ WYTYCZNE PRODUCENTÓW AKCESORIÓW I SPRZĘTU SPORTOWEGO OSTATECZNIE WYBRANEGO DO REALIZACJI PROJEKTU
3. WSZELKIE ZMIANY, KTÓRE WYKONAWCA ZDECYDUJE SIĘ WPROWADZIĆ, RÓWNIEŻ TE KTÓRE SŁUŻĄ JEDYNNIE ZMIANIE TECHNOLOGII WINNY BYĆ PRZEDSTAWIONE NADZOROWI AUTORSKIEMU.


NAZWA INWESTYCJI: ZAGOSPODAROWANIE TERENÓW SPORTOWYCH PRZY SZKOLE PODSTAWOWEJ NR 5 ul. Klonowa 51, 16 - 400 Suwałki działka nr 23669/5; 23986; 23983; 23669/4; 23987/3 obręb nr 4 0004			
INWESTOR:		Miasto Suwałki ul. Mickiewicza 1 16-400 Suwałki	
ETAP:		PROJEKT BUDOWLANY	
JEDNOSTKA PROJEKTOWA:		PRIMO INVEST Sp. o.o. ul. Poznańska 16/4 00-680 Warszawa	
	Imię i nazwisko:	Nr uprawnień:	Podpis:
Projektował:	mgr inż. arch. Maciej Ryba	MA/077/11	
Nazwa rysunku: BUDYNEK SANITARNO-SZATNIOWY RZUT PARTERU			
Nr rysunku:	PB 05	Revizja:	00
Branża:	ARCHITEKTURA	Format:	A3
Data:	LISTOPAD 2019	Skala:	1:50

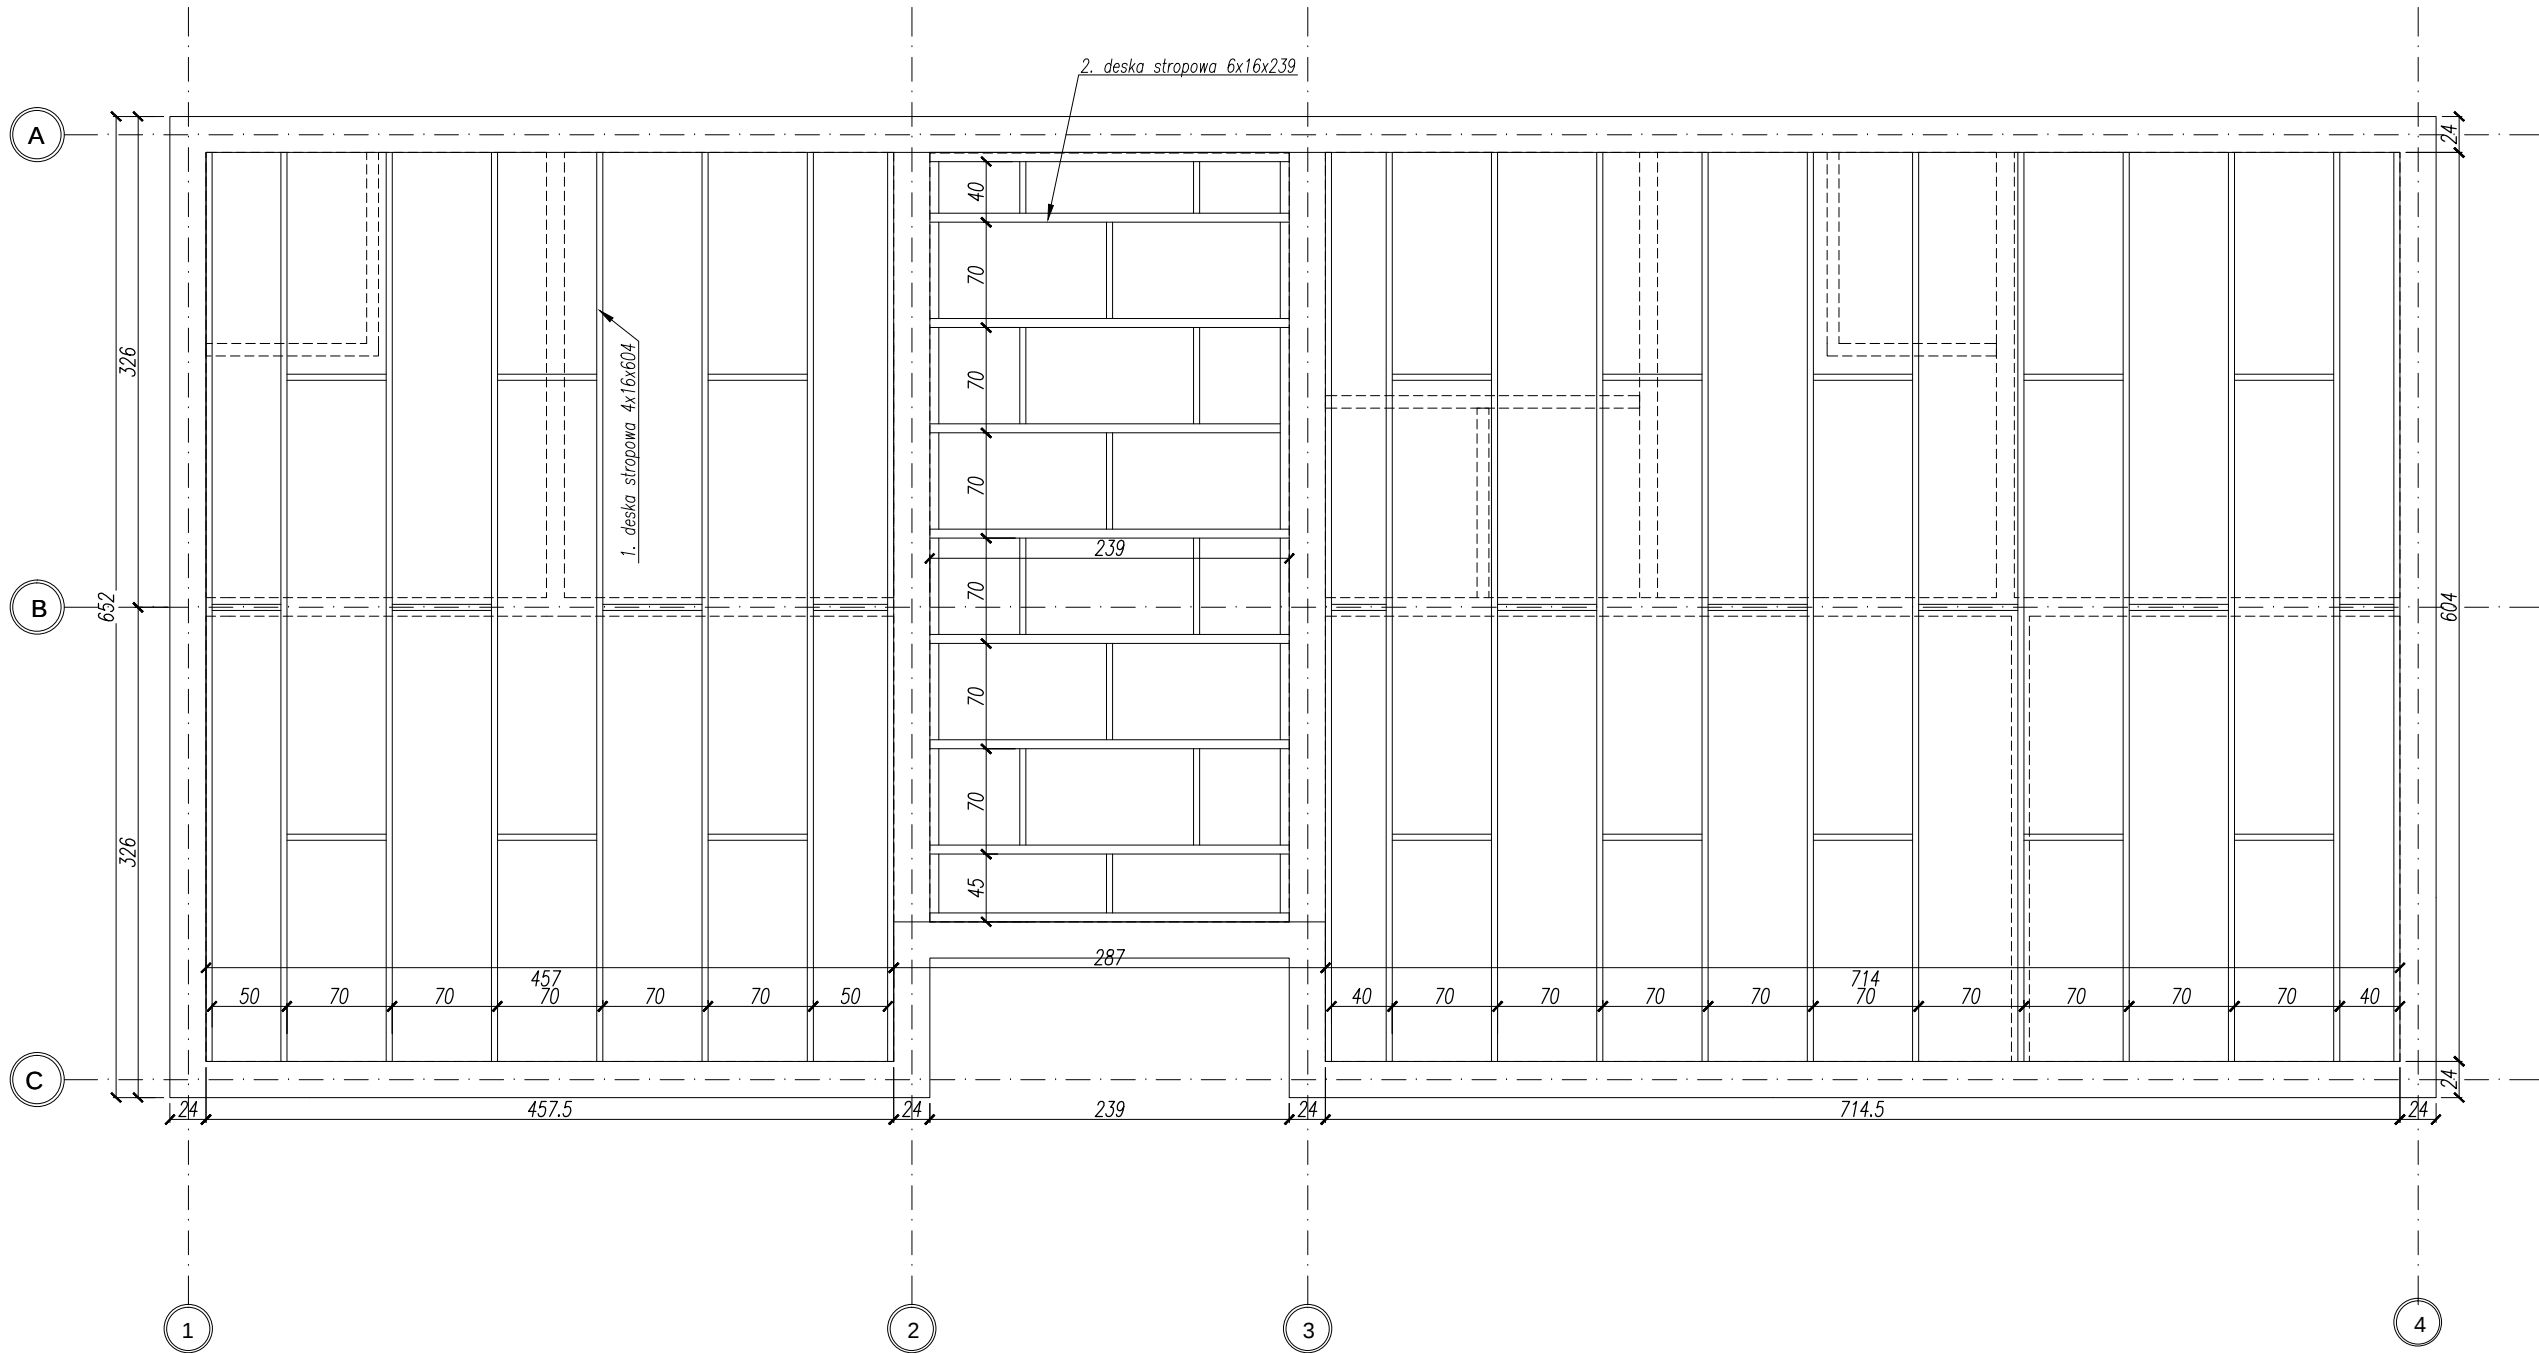

UWAGI:
ZASADY WYKORZYSTANIA PROJEKTU:
Niniejszy projekt, stanowi niepowtarzalną dokumentację budowlaną przewidzianą do realizacji z zachowaniem przepisów prawa autorskiego przysługującego projektantowi. Ustawa o prawie autorskim z 1994 roku (dz.u. nr 24 poz.83).
Wszelkie zmiany w projekcie i na etapie realizacji muszą być wcześniej skonsultowane i zaakceptowane przez projektanta.
Powielanie i rozpowszechnianie jest zabronione.

1. PRACE PROWADZIĆ W OPARCIU O DOKUMENTACJĘ WYKONAWCZĄ, USTALENIA Z UŻYTKOWNIKAMI PROJEKTOWANEGO OBIEKTU ORAZ WYTYCZNE PRODUCENTÓW OSTATECZNIE WYBRANEGO SYSTEMU NAWIERZCHNI SPORTOWYCH
2. PRACE PROWADZIĆ W OPARCIU O DOKUMENTACJĘ WYKONAWCZĄ ORAZ WYTYCZNE PRODUCENTÓW AKCESORIÓW I SPRZĘTU SPORTOWEGO OSTATECZNIE WYBRANEGO DO REALIZACJI PROJEKTU
3. WSZELKIE ZMIANY, KTÓRE WYKONAWCA ZDECYDUJE SIĘ WPROWADZIĆ, RÓWNIEŻ TE KTÓRE SŁUŻĄ JEDYNE ZMIANIE TECHNOLOGII WINNY BYĆ PRZEDSTAWIONE NADZOROWI AUTORSKIEMU.

NAZWA INWESTYCJI: ZAGOSPODAROWANIE TERENÓW SPORTOWYCH PRZY SZKOLE PODSTAWOWEJ NR 5 ul. Klonowa 51, 16 - 400 Suwałki działka nr 23669/5; 23986; 23983; 23669/4; 23987/3 obręb nr 4 0004			
INWESTOR:		Miasto Suwałki ul. Mickiewicza 1 16-400 Suwałki	
ETAP:		PROJEKT BUDOWLANY	
JEDNOSTKA PROJEKTOWA:		PRIMO INVEST Sp. o.o. ul. Poznańska 16/4 00-680 Warszawa	
	Imię i nazwisko:	Nr uprawnień:	Podpis:
Projektował:	mgr inż. arch. Maciej Ryba	MA/077/11	
Nazwa rysunku: BUDYNEK SANITARNO-SZATNIOWY RZUT STROPU			
Nr rysunku:	PB 06		Rewizja: 00
Branża:	ARCHITEKTURA		Format: A3
Data:	LISTOPAD 2019	Skala: 1:50	

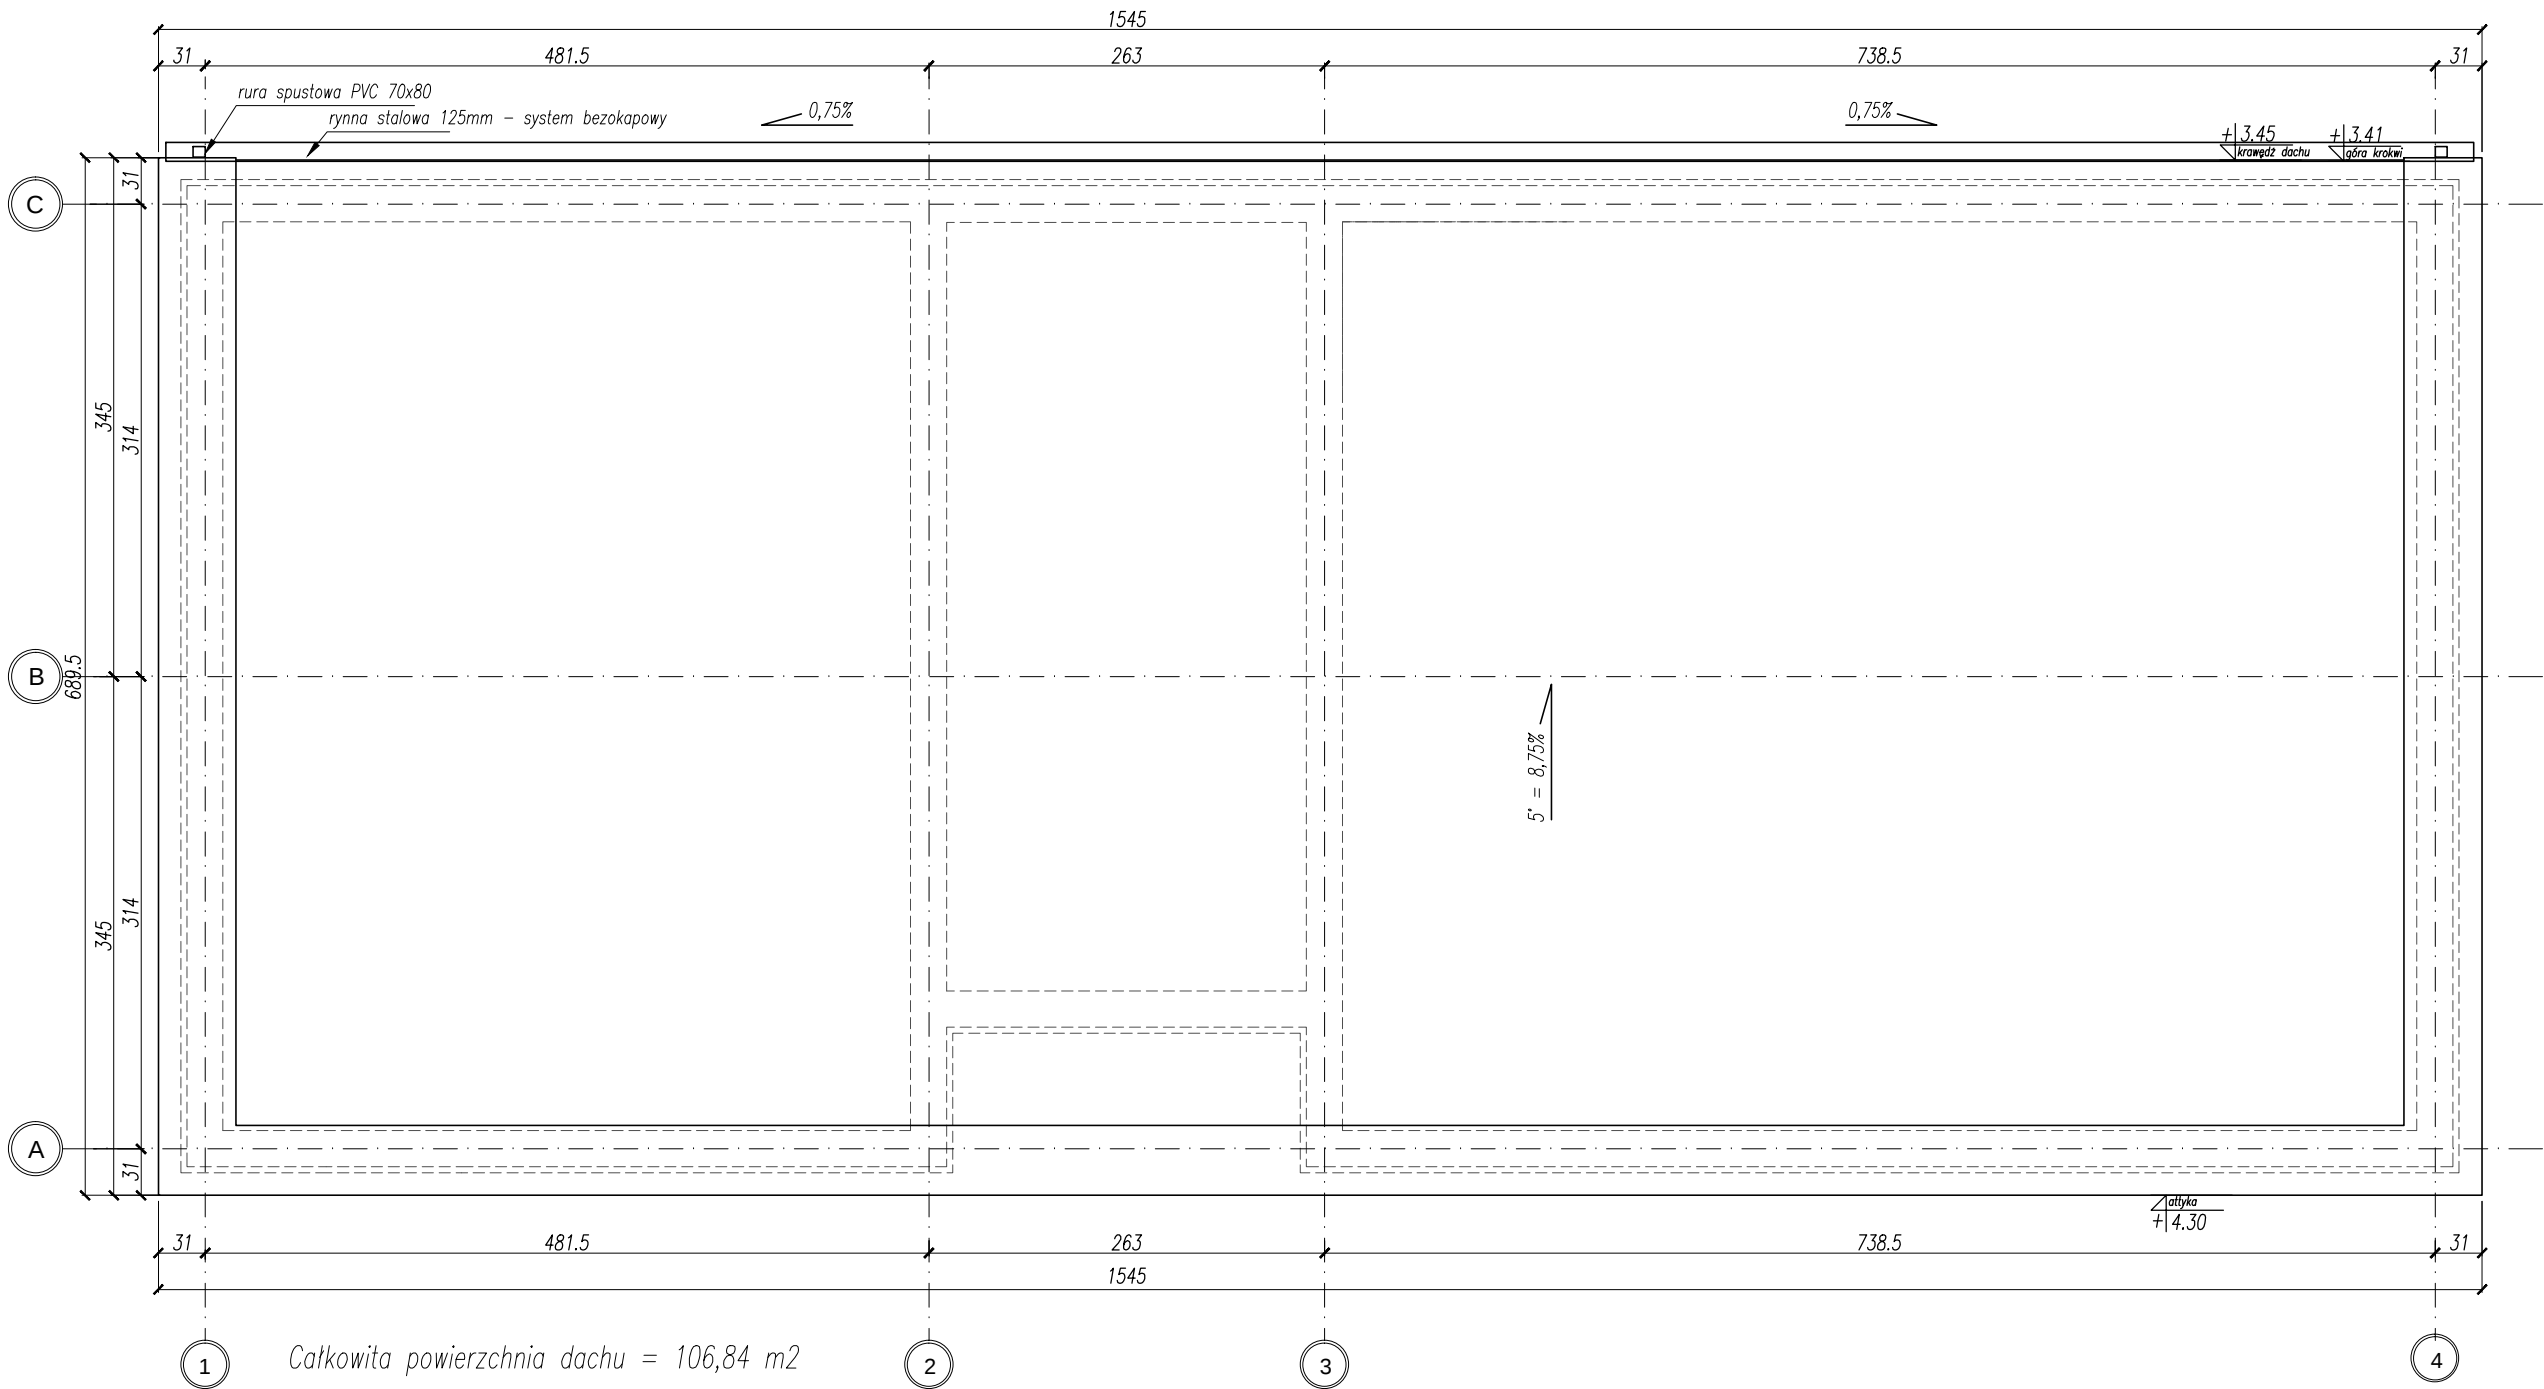


Całkowita powierzchnia dachu = 106,84 m²
Pokrycie dachu na rąbek stojący
blachą płaską tytan-cynk

UWAGI:
ZASADY WYKORZYSTANIA PROJEKTU:
Niniejszy projekt, stanowi niepowtarzalną dokumentację budowlaną przewidzianą do realizacji z zachowaniem przepisów prawa autorskiego przysługującego projektantowi. Ustawa o prawie autorskim z 1994 roku (dz.u. nr 24 poz.83).
Wszelkie zmiany w projekcie i na etapie realizacji muszą być wcześniej skonsultowane i zaakceptowane przez projektanta.
Powielanie i rozpowszechnianie jest zabronione.

1. PRACE PROWADZIĆ W OPARCIU O DOKUMENTACJĘ WYKONAWCZĄ, USTALENIA Z UŻYTKOWNIKAMI PROJEKTOWANEGO OBIEKTU ORAZ WYTYCZNE PRODUCENTÓW OSTATECZNIE WYBRANEGO SYSTEMU NAWIERZCHNI SPORTOWYCH
2. PRACE PROWADZIĆ W OPARCIU O DOKUMENTACJĘ WYKONAWCZĄ ORAZ WYTYCZNE PRODUCENTÓW AKCESORIÓW I SPRZĘTU SPORTOWEGO OSTATECZNIE WYBRANEGO DO REALIZACJI PROJEKTU
3. WSZELKIE ZMIANY, KTÓRE WYKONAWCA ZDECYDUJE SIĘ WPROWADZIĆ, RÓWNIEŻ TE KTÓRE SŁUŻĄ JEDYNIEMU ZMIANIE TECHNOLOGII WINNY BYĆ PRZEDSTAWIONE NADZOROWI AUTORSKIEMU.

NAZWA INWESTYCJI: ZAGOSPODAROWANIE TERENÓW SPORTOWYCH PRZY SZKOLE PODSTAWOWEJ NR 5 ul. Klonowa 51, 16 - 400 Suwałki działka nr 23669/5; 23986; 23983; 23669/4; 23987/3 obręb nr 4 0004			
INWESTOR: Miasto Suwałki ul. Mickiewicza 1 16-400 Suwałki			
ETAP: PROJEKT BUDOWLANY			
JEDNOSTKA PROJEKTOWA: PRIMO INVEST Sp. o.o. ul. Poznańska 16/4 00-680 Warszawa			
	Imię i nazwisko:	Nr uprawnień:	Podpis:
Projektował:	mgr inż. arch. Maciej Ryba	MA/077/11	
Nazwa rysunku: BUDYNEK SANITARNO-SZATNIOWY RZUT DACHU			
Nr rysunku:	PB 07	Rewizja:	00
Branża:	ARCHITEKTURA	Format:	A3
Data:	LISTOPAD 2019	Skala:	1:50

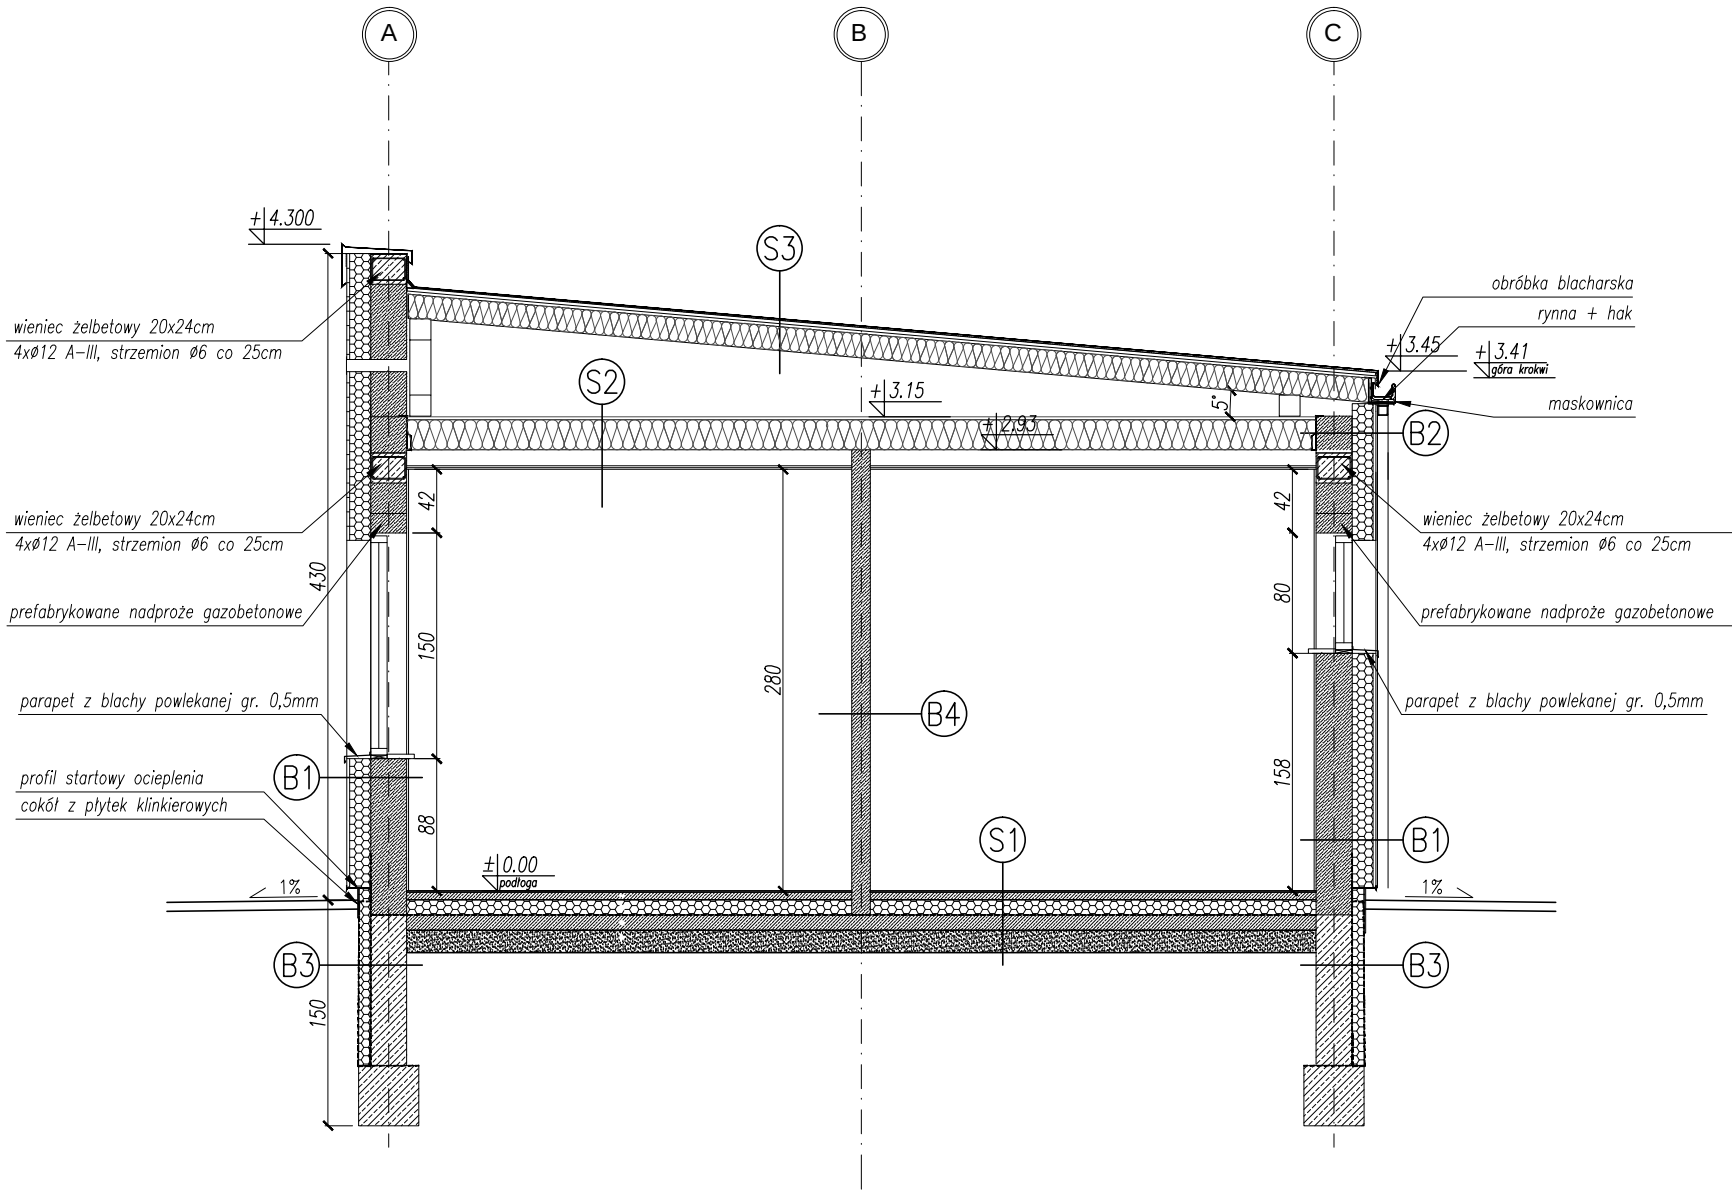

- S1**
- plytki gresowe na kleju
 - wylewka betonowa zbrojona, gr. 5cm
 - folia gr. 0,2cm
 - styropian EPS 100, gr.10cm
 - papa termozgrzewalna
 - plyta betonowa C8/10, gr.10cm
 - podsyпка piaskowa, gr. 15cm
 - grunt stabilizowany

- S2**
- plyta OSB gr.21mm
 - legary gr. 4cm
 - welna mineralna gr. 20cm
 - belki stropowe 4x16cm
 - folia paroizolacyjna
 - stelaż systemowy pod płyty GK
 - 2 x płyta GKF gr. 12,5mm

- S3**
- blacha cynkowo-tytanowa powlekana
 - gr.min. 0,8mm łączona na rąbek stojący
 - łaty 25x50 co ok. 25cm
 - kontrłata 25x50mm
 - paroprzepuszczalna folia wstępnego krycia
 - krokiew 6x16cm
 - welna mineralna gr. 15cm
 - folia paroizolacyjna

- B1**
- tynk na siatce
 - styropian EPS 070, gr. 14 cm
 - gazobeton 500 gr. 24cm
 - tynk wewnętrzny

- B2**
- tynk na siatce
 - styropian EPS 070, gr. 14 cm
 - gazobeton 500 gr. 24cm

- B3**
- folia EPDM gr. min. 1mm
 - styropian XPS 100, gr. 8 cm
 - izolacja przeciwwodna (2xmasa bitumiczna)
 - do wys. 30cm powyżej poziomu terenu
 - błoczki betonowe gr. 24cm

- B4**
- tynk wewnętrzny
 - błoczek silikatowy gr. 12cm
 - tynk wewnętrzny

UWAGI:
ZASADY WYKORZYSTANIA PROJEKTU:
Niniejszy projekt, stanowi niepowtarzalną dokumentację budowlaną przewidzianą do realizacji z zachowaniem przepisów prawa autorskiego przysługującego projektantowi. Ustawa o prawie autorskim z 1994 roku (dz.u. nr 24 poz.83).
Wszelkie zmiany w projekcie i na etapie realizacji muszą być wcześniej skonsultowane i zaakceptowane przez projektanta.
Powielanie i rozpowszechnianie jest zabronione.


1. PRACE PROWADZIĆ W OPARCIU O DOKUMENTACJĘ WYKONAWCZĄ, USTALENIA Z UŻYTKOWNIKAMI PROJEKTOWANEGO OBIEKTU ORAZ WYTYCZNE PRODUCENTÓW OSTATECZNIE WYBRANEGO SYSTEMU NAWIERZCHNI SPORTOWYCH

2. PRACE PROWADZIĆ W OPARCIU O DOKUMENTACJĘ WYKONAWCZĄ ORAZ WYTYCZNE PRODUCENTÓW AKCESORIÓW I SPRZĘTU SPORTOWEGO OSTATECZNIE WYBRANEGO DO REALIZACJI PROJEKTU


3. WSZELKIE ZMIANY, KTÓRE WYKONAWCA ZDECYDUJE SIĘ WPROWADZIĆ, RÓWNIEŻ TE KTÓRE SŁUŻĄ JEDYNE ZMIANIE TECHNOLOGII WINNY BYĆ PRZEDSTAWIONE NADZOROWI AUTORSKIEMU.

NAZWA INWESTYCJI: ZAGOSPODAROWANIE TERENÓW SPORTOWYCH PRZY SZKOLE PODSTAWOWEJ NR 5 ul. Klonowa 51, 16 - 400 Suwałki działka nr 23669/5; 23986; 23983; 23669/4; 23987/3 obręb nr 4 0004			
INWESTOR:		Miasto Suwałki ul. Mickiewicza 1 16-400 Suwałki	
ETAP:		PROJEKT BUDOWLANY	
JEDNOSTKA PROJEKTOWA: PRIMO INVEST Sp. o.o. ul. Poznańska 16/4 00-680 Warszawa			
	Imię i nazwisko:	Nr uprawnień:	Podpis:
Projektował:	mgr inż. arch. Maciej Ryba	MA/077/11	
Nazwa rysunku: BUDYNEK SANITARNO-SZATNIOWY PRZEKROJ			
Nr rysunku:	PB 08		Rewizja: 00
Branża:	ARCHITEKTURA		Format: A3
Data:	LISTOPAD 2019	Skala: 1:50	

RZUT TRYBUNY I SCHODÓW

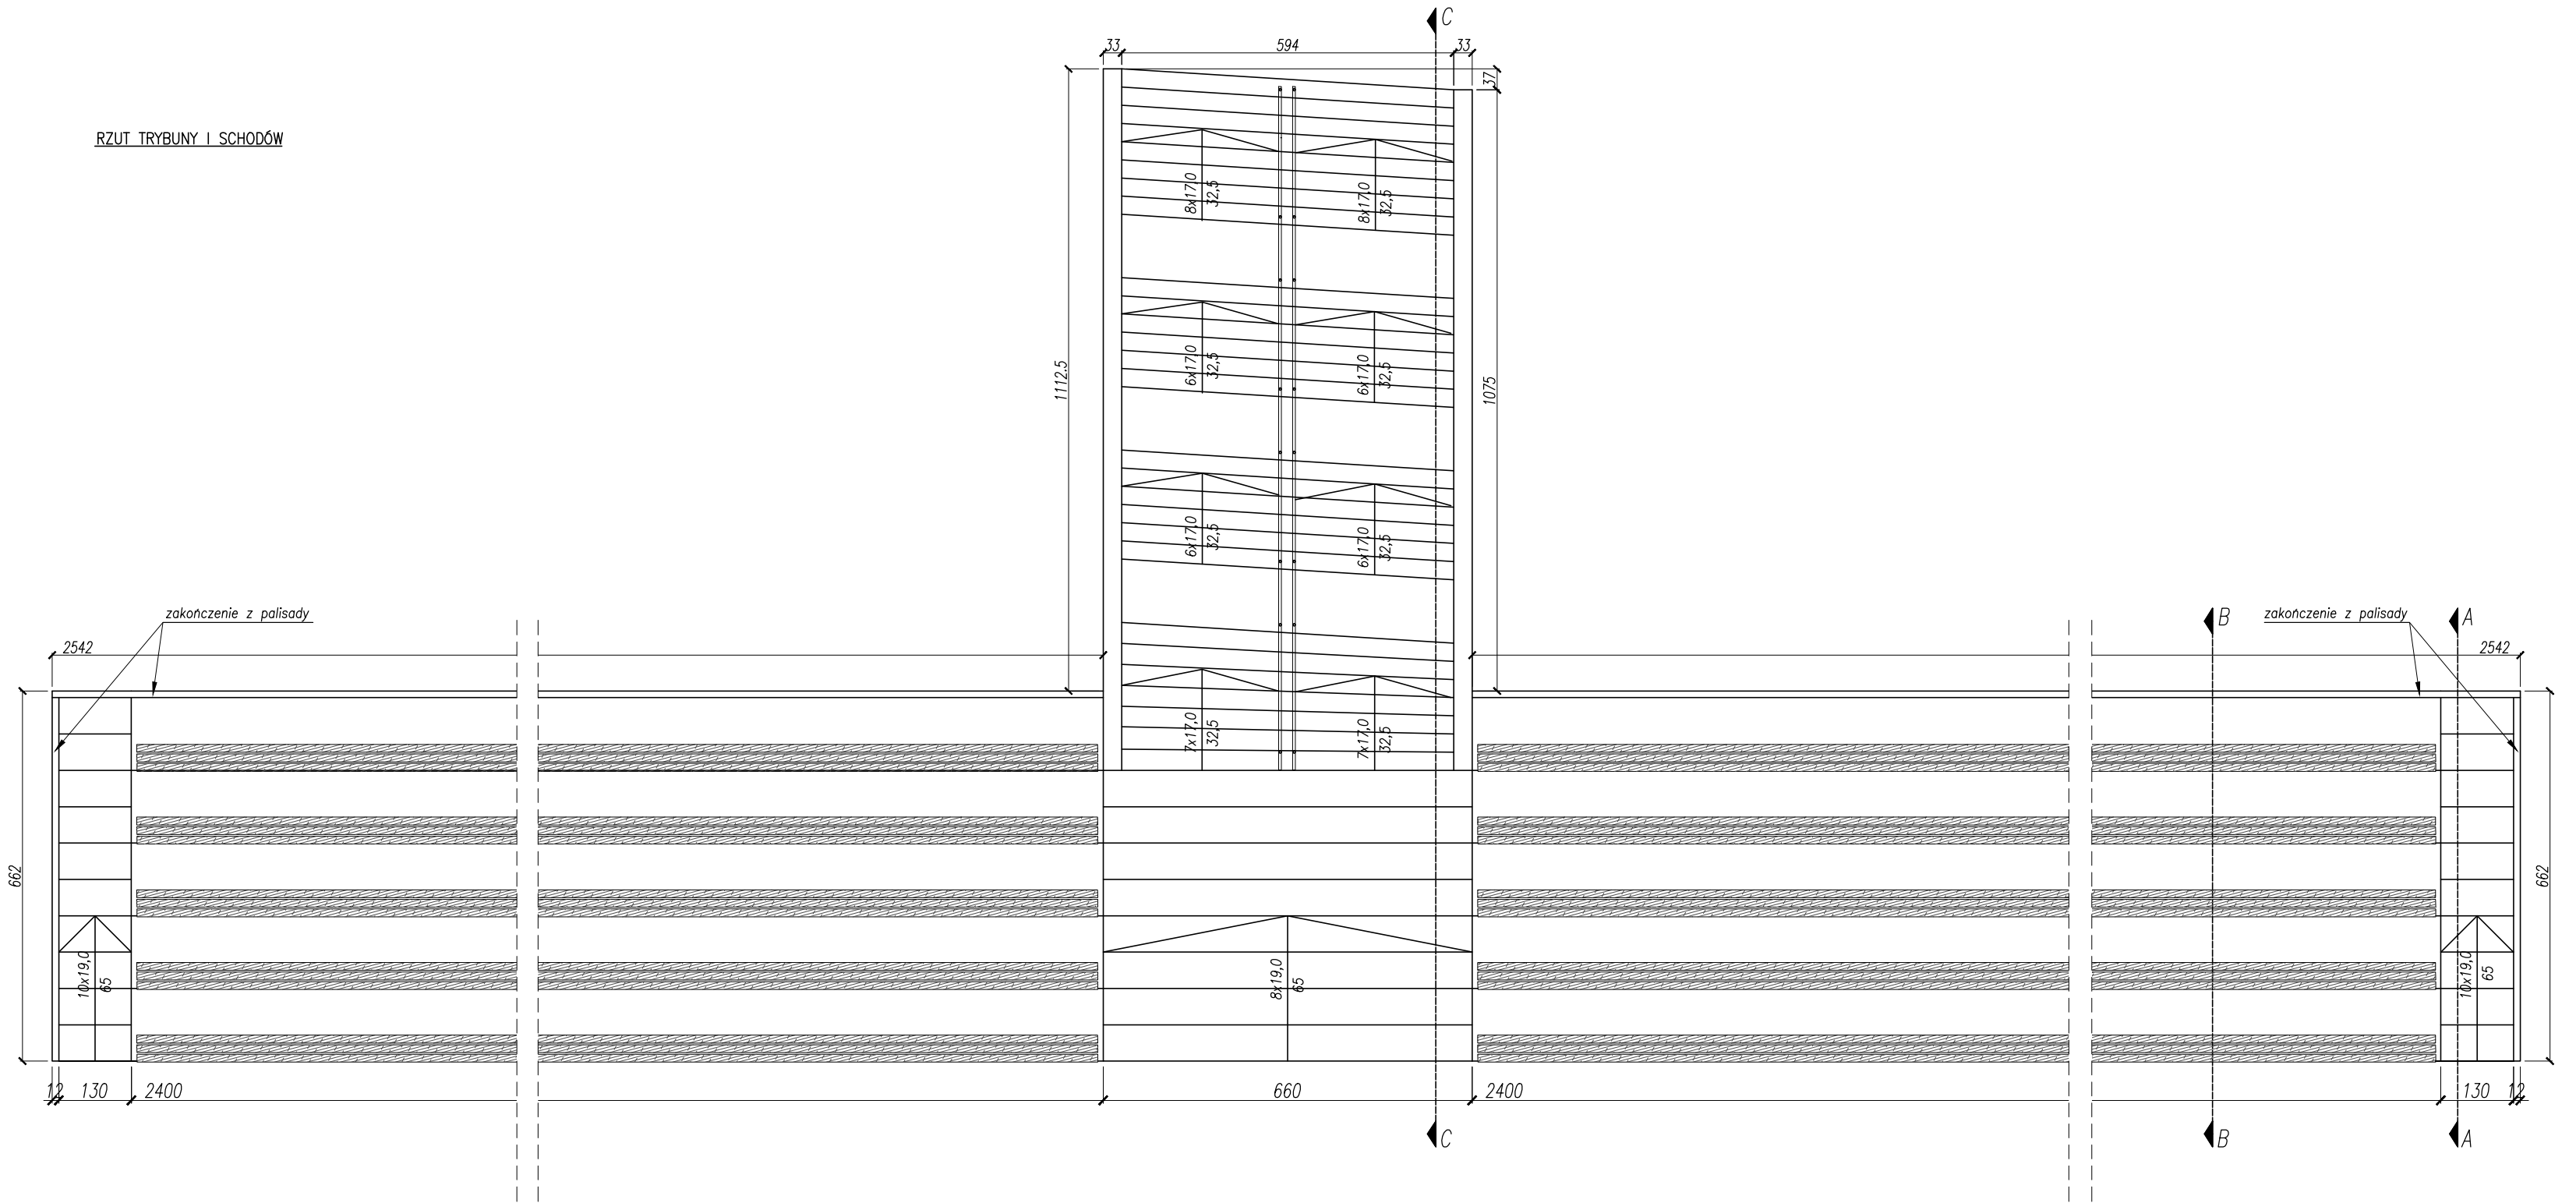


WIDOK TRYBUNY I SCHODÓW

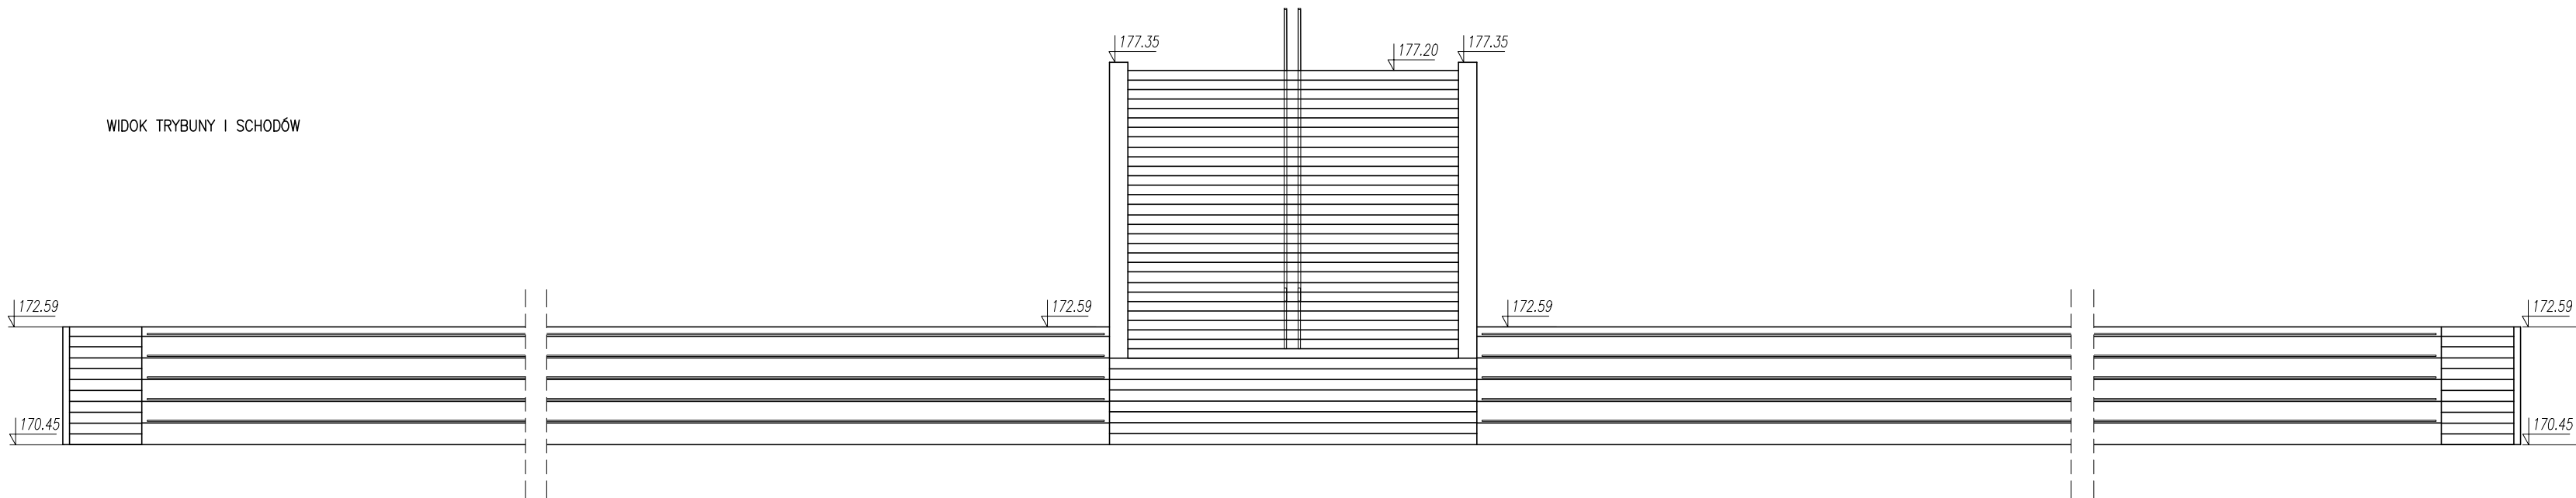

NAZWA INWESTYCJI: ZAGOSPODAROWANIE TERENÓW SPORTOWYCH PRZY SZKOLE PODSTAWOWEJ NR 5 ul. Klonowa 51, 16 - 400 Suwałki działka nr 23669/5; 23986; 23983; 23669/4; 23987/3 długość nr 4 0004			
INWESTOR:		Miasto Suwałki ul. Mickiewicza 1 16-400 Suwałki	
ETAP:		PROJEKT BUDOWLANY	
JEDNOSTKA PROJEKTOWA:		PRIMO INVEST Sp. o.o. ul. Poznańska 16/4 00-680 Warszawa	
	Imię i nazwisko:	Nr uprawnień:	Podpis:
Projektował:	mgr inż. Karolina Wyros-Zaborna	MAZ/0468/P00K/11	
Nazwa rysunku:			
RZUT I WIDOK TRYBUNY I SCHODÓW			
Nr rysunku:	PB 09		Revizja:
Brzoza:	BUDOWLANA		Format:
Data:	LISTOPAD 2019	Skala:	1:100
			A2

A – A

PRZEKRÓJ PRZEZ SCHODY Z KOSTKI

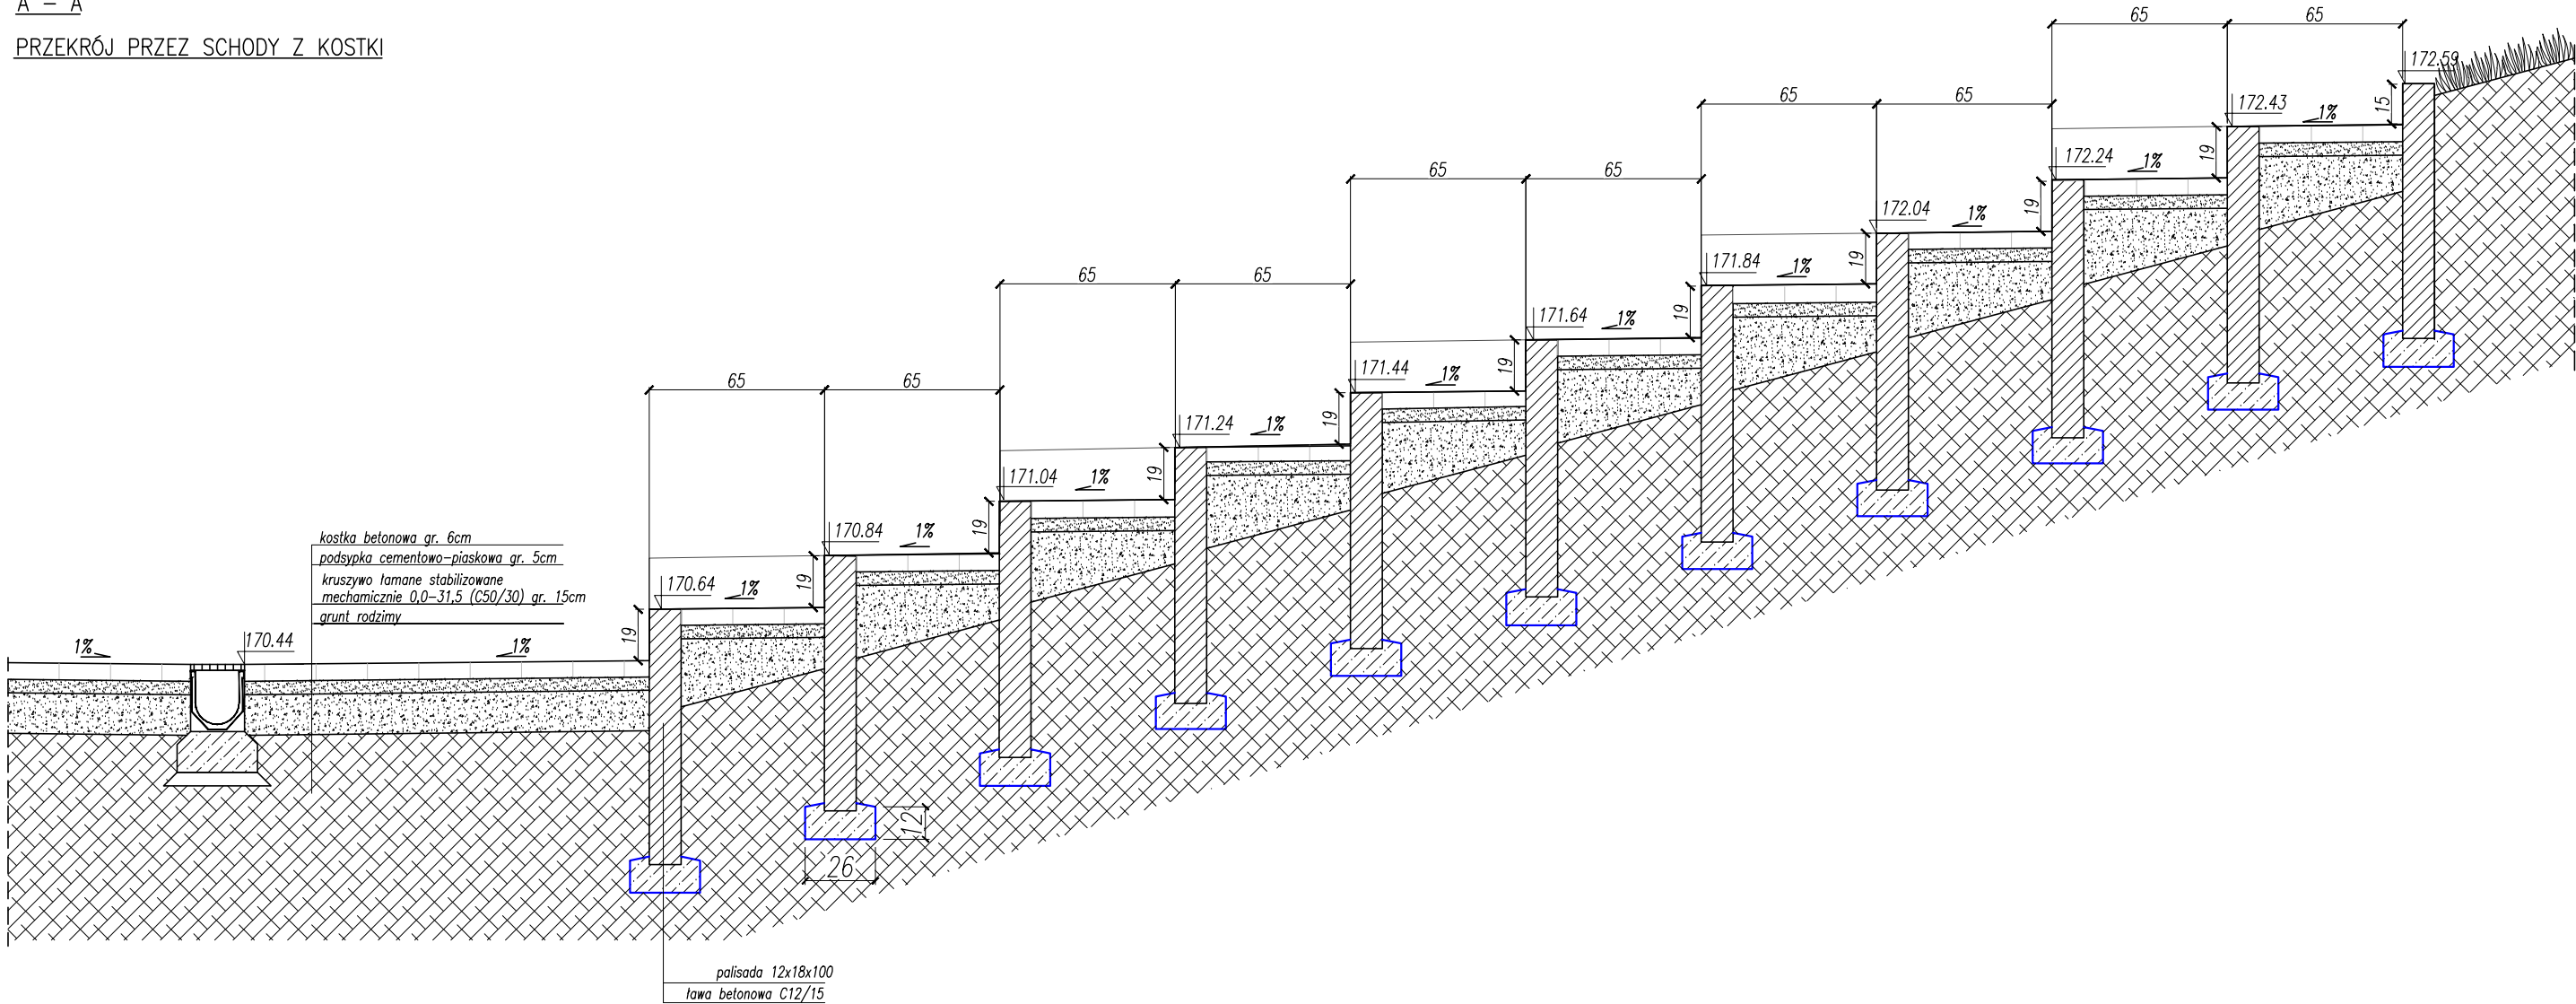

NAZWA INWESTYCJI:
ZAGOSPODAROWANIE TERENÓW SPORTOWYCH
PRZY SZKOLE PODSTAWOWEJ NR 5
ul. Klonowa 51, 16 - 400 Suwałki
działka nr 23669/5; 23986; 23983; 23669/4; 23987/3
obręb nr 4 0004

INWESTOR:
Miasto Suwałki
ul. Mickiewicza 1
16-400 Suwałki



ETAP: PROJEKT BUDOWLANY

JEDNOSTKA PROJEKTOWA:
PRIMO INVEST Sp. o.o.
ul. Poznańska 16/4
00-680 Warszawa


	Imię i nazwisko:	Nr uprawnień:	Podpis:
Projektował:	mgr inż. Karolina Wyrwas-Zaborna	MAZ/0468/P00K/11	

Nazwa rysunku:
PRZEKRÓJ PRZEZ SCHODY SKRAJNE
PRZY TRYBUNIE

Nr rysunku:	PB 10	Rewizja:	00
Branża:	BUDOWLANA	Format:	A3
Data:	LISTOPAD 2019	Skala:	1:25

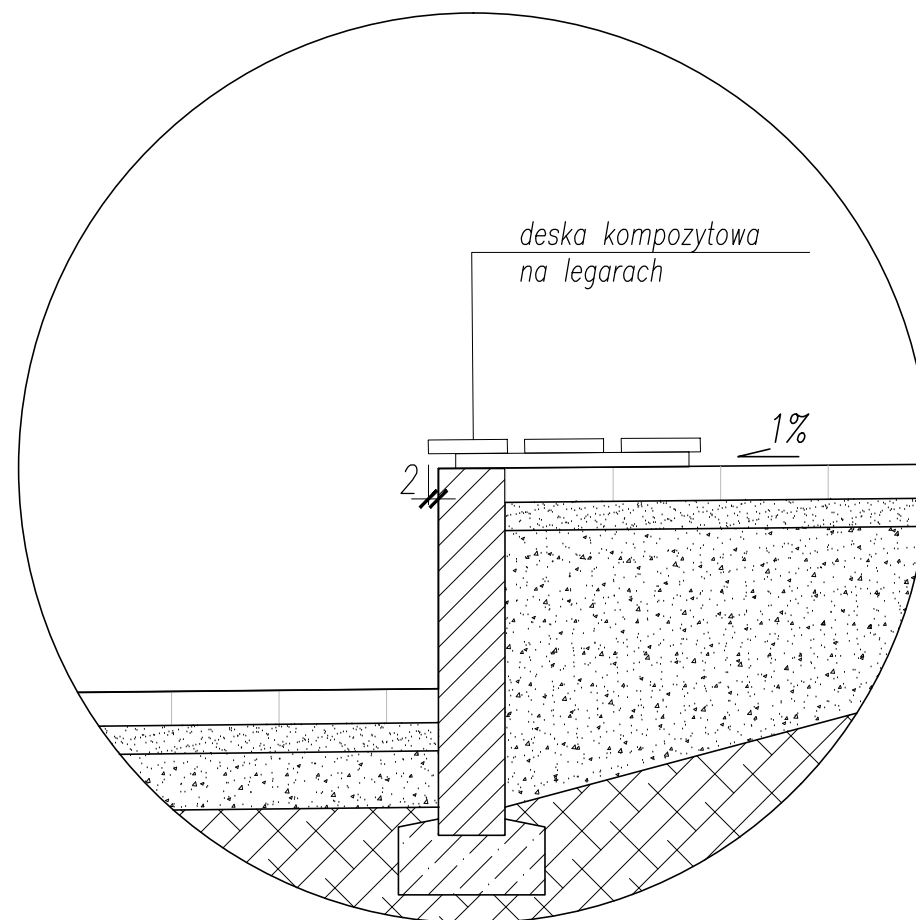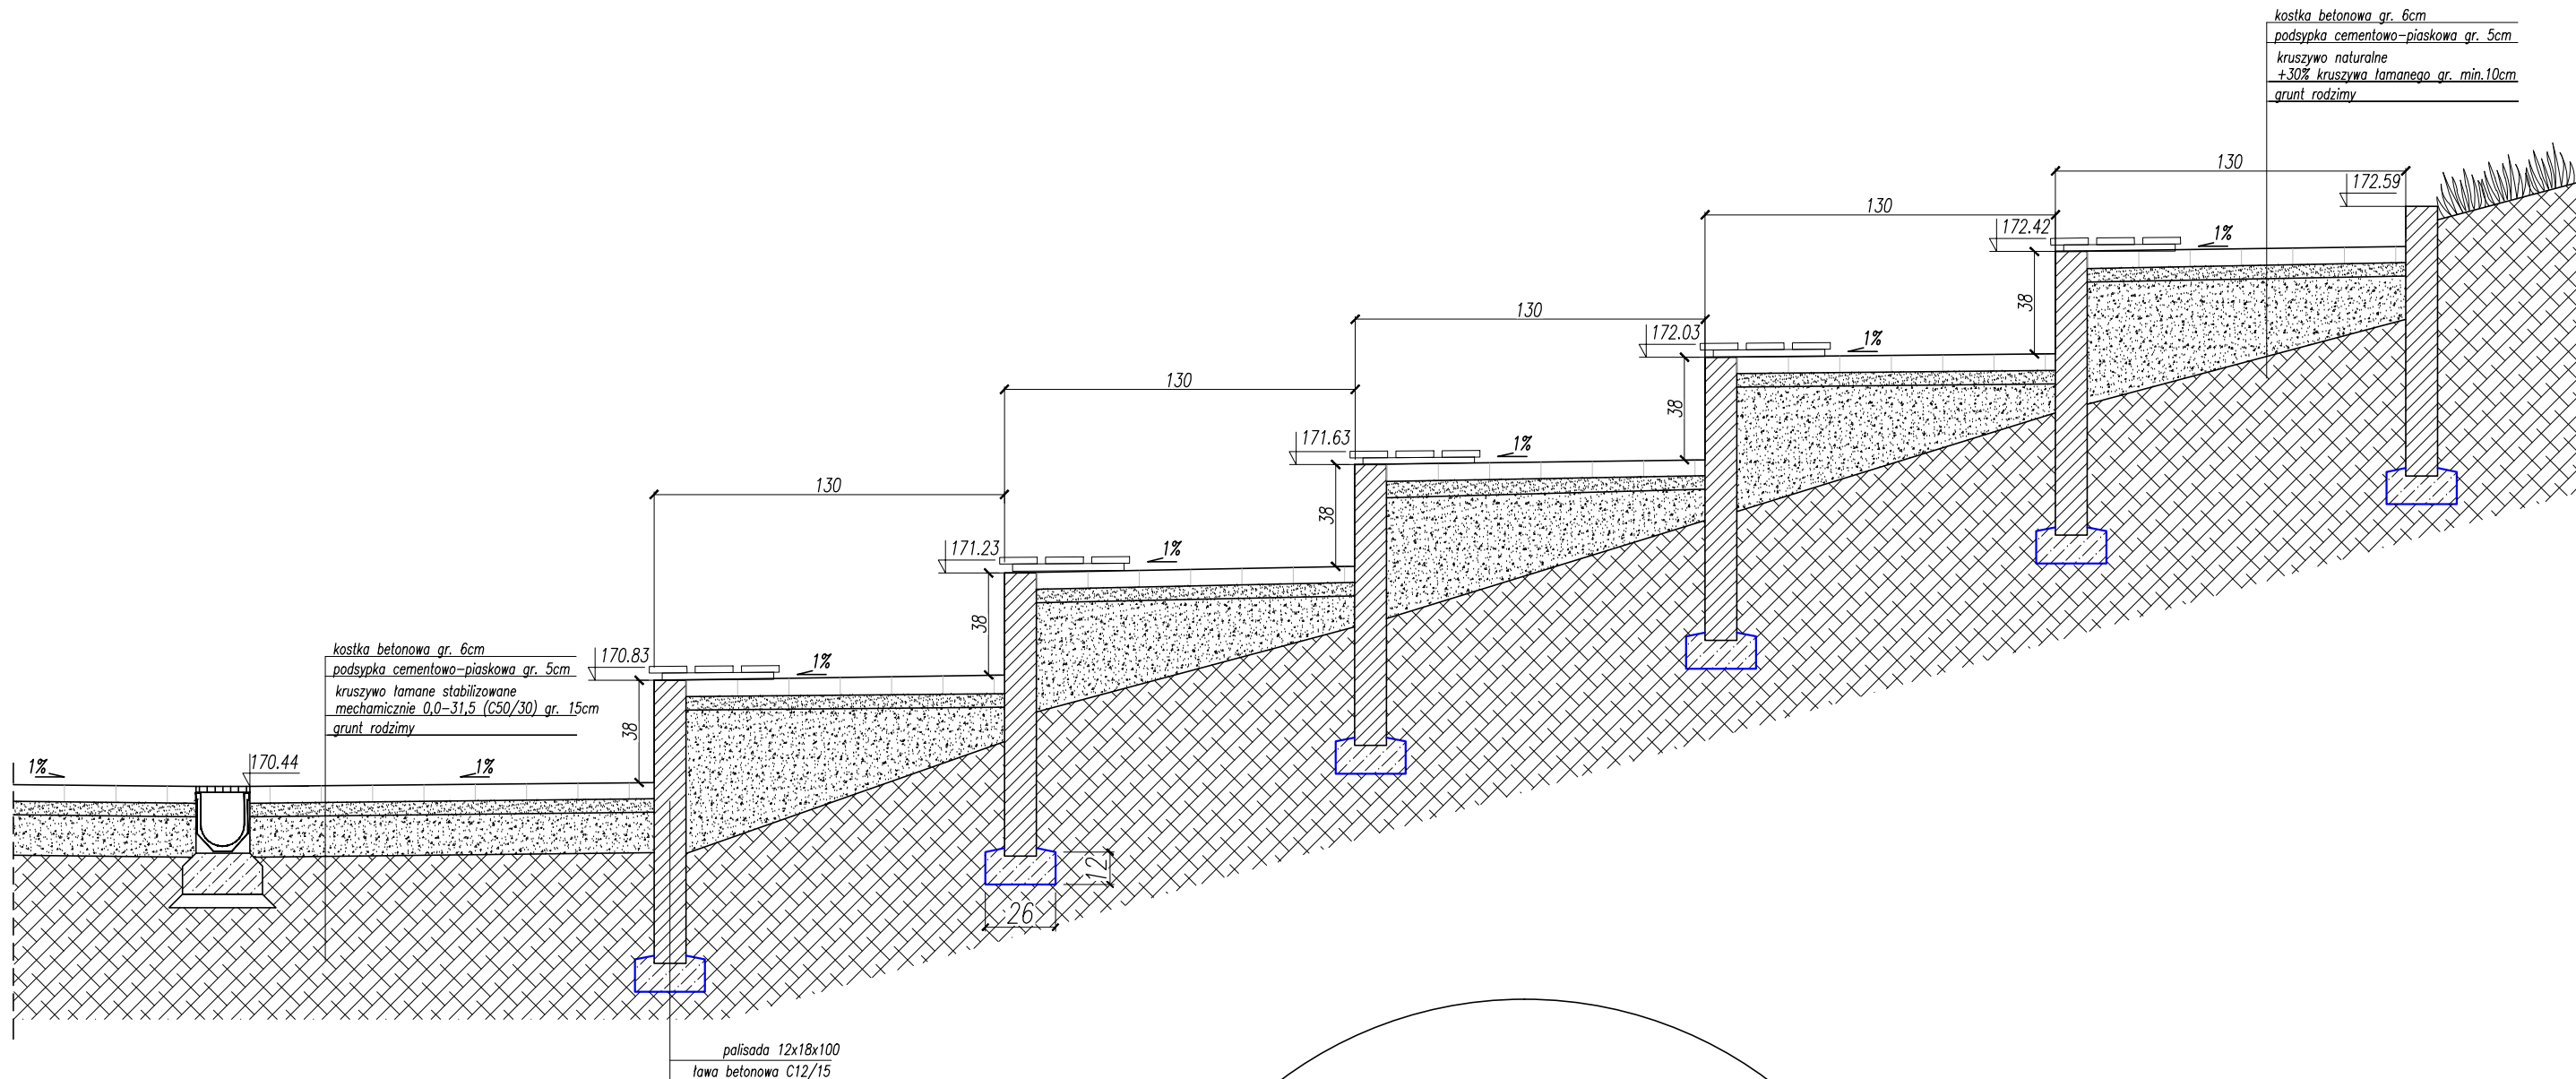

NAZWA INWESTYCJI: ZAGOSPODAROWANIE TERENÓW SPORTOWYCH PRZY SZKOLE PODSTAWOWEJ NR 5 ul. Klonowa 51, 16 - 400 Suwałki działka nr 23669/5; 23986; 23983; 23669/4; 23987/3 obręb nr 4 0004			
INWESTOR:		Miasto Suwałki ul. Mickiewicza 1 16-400 Suwałki	
ETAP:		PROJEKT BUDOWLANY	
JEDNOSTKA PROJEKTOWA:		PRIMO INVEST Sp. o.o. ul. Poznańska 16/4 00-680 Warszawa	
	Imię i nazwisko:	Nr uprawnień:	Podpis:
Projektował:	mgr inż. Karolina Wyrwas-Zaborna	MAZ/0468/P00K/11	
Nazwa rysunku: PRZEKRÓJ PRZES TRYBUNĘ			
Nr rysunku:	PB 11		Rewizja: 00
Branża:	BUDOWLANA		Format: A3
Data:	LISTOPAD 2019	Skala:	1:25

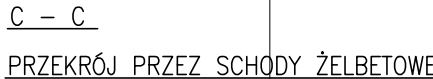

NAZWA INWESTYCJI:
ZAGOSPODAROWANIE TERENÓW SPORTOWYCH
PRZY SZKOLE PODSTAWOWEJ NR 5
ul. Klonowa 51, 16 - 400 Suwałki
działka nr 23669/5; 23986; 23983; 23669/4; 23987/3
obręb nr 4 0004

INWESTOR: Miasto Suwałki
ul. Mickiewicza 1
16-400 Suwałki



ETAP: PROJEKT BUDOWLANY




JEDNOSTKA PROJEKTOWA: PRIMO INVEST Sp. o.o.
ul. Poznańska 16/4
00-680 Warszawa

	Imię i nazwisko:	Nr uprawnień:	Podpis:
Projektował:	mgr inż. Karolina Wyrwas-Zaborna	MAZ/0468/P00K/11	

Nazwa rysunku:
PRZEKRÓJ PRZESZCZODY ŻELBETOWE

Nr rysunku:	PB 12			Rewizja:	00
Branża:	BUDOWLANA			Format:	A3
Data:	LISTOPAD 2019	Skala:	1:50		

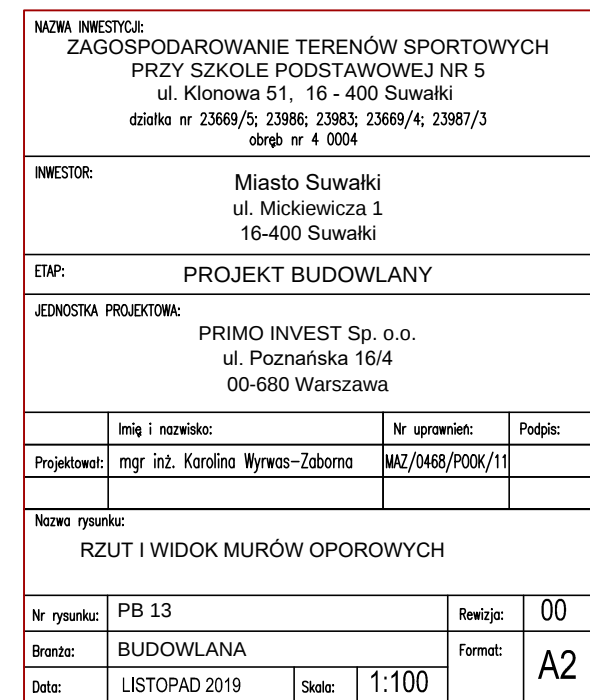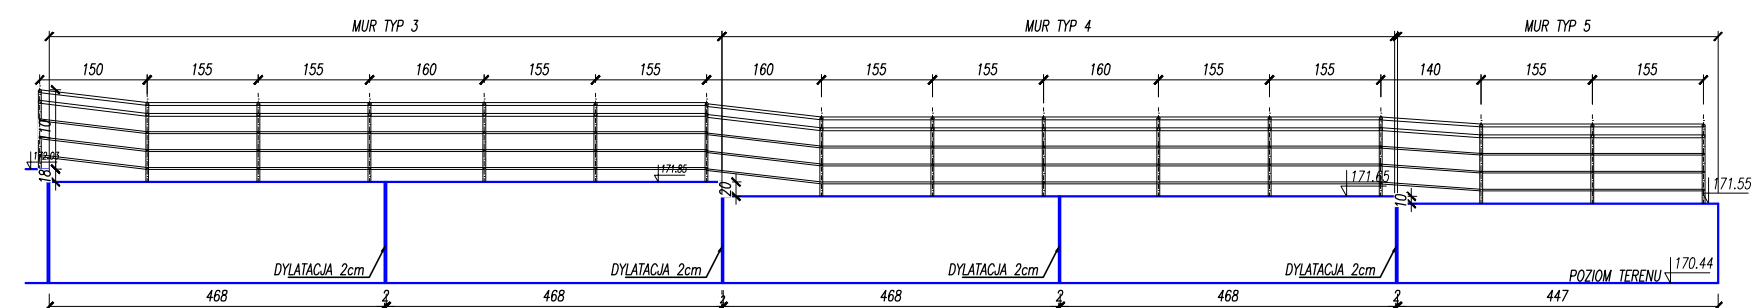

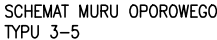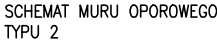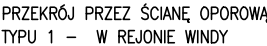

NAZWA INWESTYCJI:
ZAGOSPODAROWANIE TERENÓW SPORTOWYCH
PRZY SZKOLE PODSTAWOWEJ NR 5
ul. Klonowa 51, 16 - 400 Suwałki
działka nr 23669/5; 23986; 23983; 23669/4; 23987/3
obręb nr 4 0004

INWESTOR: Miasto Suwałki
ul. Mickiewicza 1
16-400 Suwałki

ETAP: PROJEKT BUDOWLANY

JEDNOSTKA PROJEKTOWA: PRIMO INVEST Sp. o.o.
ul. Poznańska 16/4
00-680 Warszawa

	Imię i nazwisko:	Nr uprawnień:	Podpis:
Projektował:	mgr inż. Karolina Wyrwas-Zaborna	MAZ/0468/P00K/11	

Nazwa rysunku:

PRZEKRÓJE PRZEZ SCHODY ŻELBETOWE
I MURY OPOROWE

Nr rysunku:	PB 14			Revizja:	00
Branża:	BUDOWLANA			Format:	A3
Data:	LISTOPAD 2019	Skala:	1:50		