

Mapa do celów projektowych

Godło arkusza mapy 8.215.12.02.4.4, 8.215.12.03.3.3, 8.215.12.03.3.4

Jednostka ewid. M. Suwałki 209301\_1

Obrys nr 4 0004

Numer działki 23669/5, 23983, 23984, 23985, 23986, 23989

Ulica, nr

Układ współrz. płaskich 2000/24

Układ wysokości Kronstadt 60

Ident. zgłoszenia pracy geod. GR.6642.1.844.2019

Stan aktualności mapy na dzień: 03.06.2019

Oznaczenie i informacje o służebnościach gruntowych mających wpływ na zagospodarowanie gruntów, zlokalizowanych w granicach projektowanej inwestycji

Oznaczenie i symbol konturu użytku gruntowego, który nie jest ujawniony w bazie danych ewidencji gruntów i budynków

Oznaczenie granicy obszaru, który był przedmiotem aktualizacji

W wykonaniu: P. P. H. U. "SAD-MAR"

Maria Sawicka

Strzeżna 3, 16-304 Nowinka

kom. 660 94 38 94

NIP 8461388064, REGON 200272130

GEODETA UPRAWNIONY

nr uprawnień 21199

Seem

inż. Benedykt Sawicki

Organ prowadzący arkuszowy

zespół geodezyjny i kartograficzny

Identyfikator ewidencyjny

materiału zasobu-operatu

technicznego

P. 2063. 2019.1005

Data wpisania operatu

technicznego do ewidencji

materiałów zasobu

2019-09-27

Imię, nazwisko i podpis osoby

reprezentującej organ

Z up. Prezydenta Miasta

Inspektor w Wydziale Geodezji

i Gospodarki Nieruchomościami

mgr inż. Paulina Grajewska

Projekt zagospodarowania opracowano na kopii mapy do celów projektowych w skali 1:500 zarejestrowanej w Powiatowym Ośrodku Dokumentacji Geodezyjnej i Kartograficznej w Suwałkach w dniu 27.09.2019 pod numerem P.2063.2019.1005

Powiadzam za zgodność z oryginałem kopię mapy do celów projektowych.

LEGENDA

- 1 BIEŻNIA OKRĘŻNA 400m nawierzchnia polimerowa
- 2 BIEŻNIA PROSTA 100 m nawierzchnia polimerowa
- 3 BOISKO DO PIKI NOŻNEJ trawa syntetyczna
- 4 SKOCZNA DO SKOKU W DOL I TRUSKOKU
- 5 BOISKO DO PIKI PLAŻOWEJ
- 6 RZUTNIA DO PCHNIĘCIA KULĄ
- 7 SKOCZNA DO SKOKU WZWYŻ
- 8 ZAPLECZE SANITARNO-SZATNIOWE
- 9 TRYBUNA remontu istniejącej


- 10 PLENEROWA SCIEŻNIA ŻURAWIA wg wytycznych użytkownika
- A Tor przeszkód-słom
- B Kółka do przebiegania
- C Kłaski na sprężynach
- D Szaki przez płotki
- E Drążki do brzośców
- F Belki równoważnia
- G Drążek podręczny
- H Poręcze z równoważnią
- I Drabinka pozioma
- J Siatka linowa
- K Liny do podciągania
- L Zestaw równoważni

- PROJEKTOWANE OGRÓDZENIE TERENU wys. max. 1,8m
- PRĘKOCYWIT WYS. 6m
- BRAMA PRZESUWNA
- PRZEKROJE PRZEZ NAWIERZCHNIE
- ELEMENTY DO ROZBÓRKI
- NAWIERZCHNIA SYNTETYCZNA POLIMEROWANA
- TRAWA NATURALNA
- TRAWA SYNTETYCZNA-BOISKO
- PIASEK
- NAWIERZCHNIE UTYWARZONE Z KOSTKI BETONOWEJ 6cm - Z OBRZEŻEM
- NAWIERZCHNIE UTYWARZONE Z KOSTKI BETONOWEJ 6cm - Z KRAWĘŻNIKIEM
- Drzewo liściaste/głagiste projektowane
- Drzewo liściaste/głagiste projektowane
- MIKOZD PROJEKTOWANY
- 1:24 GRANICA TERENU OPRACOWANA

- linia kablowa oświetleniowa bieżnia YKYzo 5x10mm², bednarka ocynkowana FeZn 25x4mm,
- naswietlacz MP-507 1450W-TPP1000W W8/60, na maszynie oświetleniowej o wysokości 16m(stalowy ocynkowany) CPLM-160, na fundamencie F5-1/16(250/65), z belką poprzeczną typu P160 -1600mm
- oprow. ROP 103 14LED 100/740 DM na słupie oświetleniowym aluminiowym o wys. 4m,
- linia kablowa NN-0,4kV
- K1-K16 projektowane kamery monitoringu
- proj. drenaz boiska
- proj. doziemna instalacja wodociągowa
- proj. doziemna instalacja kanalizacji sanitarnej
- proj. doziemna instalacja kanalizacji deszczowej
- proj. skrzynki odpływowa
- proj. betonowa studnia kanalizacji deszczowej DN1000 z osadnikiem

UWAGA: Z bednarką uzamknioną należy polaczyć wszystkie metalowe słupy ogrodzeń oraz pilocochy, bramki do piki nożnej oraz lufy do słupów piki siatkowej

|                                                                                                   |  |                         |  |
|---------------------------------------------------------------------------------------------------|--|-------------------------|--|
| NADZ. INWESTYCJA                                                                                  |  |                         |  |
| ZAGOSPODAROWANIE TERENÓW SPORTOWYCH PRZY SZKOLE PODSTAWOWEJ NR 5 ul. Klonowa 51, 16 - 400 Suwałki |  |                         |  |
| Izabela nr 23669/5, 23983, 23984, 23985/4, 23989/3                                                |  |                         |  |
| dla nr 4 0004                                                                                     |  |                         |  |
| INWESTOR                                                                                          |  |                         |  |
| Miasto Suwałki                                                                                    |  |                         |  |
| ul. Mickiewicza 1                                                                                 |  |                         |  |
| 16-400 Suwałki                                                                                    |  |                         |  |
| ETAP:                                                                                             |  |                         |  |
| PROJEKT WYKONAWCZY                                                                                |  |                         |  |
| JEDNOSTKA PROJEKTOWA:                                                                             |  |                         |  |
| PRIMO INVEST Sp. o.o.                                                                             |  |                         |  |
| ul. Poznańska 16/4                                                                                |  |                         |  |
| 00-680 Warszawa                                                                                   |  |                         |  |
| Imię i nazwisko:                                                                                  |  | Nr uprawnień:           |  |
| Projektant:                                                                                       |  | Podpis:                 |  |
| Projektant:                                                                                       |  |                         |  |
| Projektant:                                                                                       |  |                         |  |
| Projektant:                                                                                       |  |                         |  |
| Sprawdził:                                                                                        |  |                         |  |
| Nazwa rysunku:                                                                                    |  | ZAGOSPODAROWANIE TERENU |  |
| Nr rysunku:                                                                                       |  | 00                      |  |
| Brand:                                                                                            |  | BUDOWLANA               |  |
| Data:                                                                                             |  | LISTOPAD 2019           |  |
| Skala:                                                                                            |  | 1:500                   |  |
| Format:                                                                                           |  | A1                      |  |

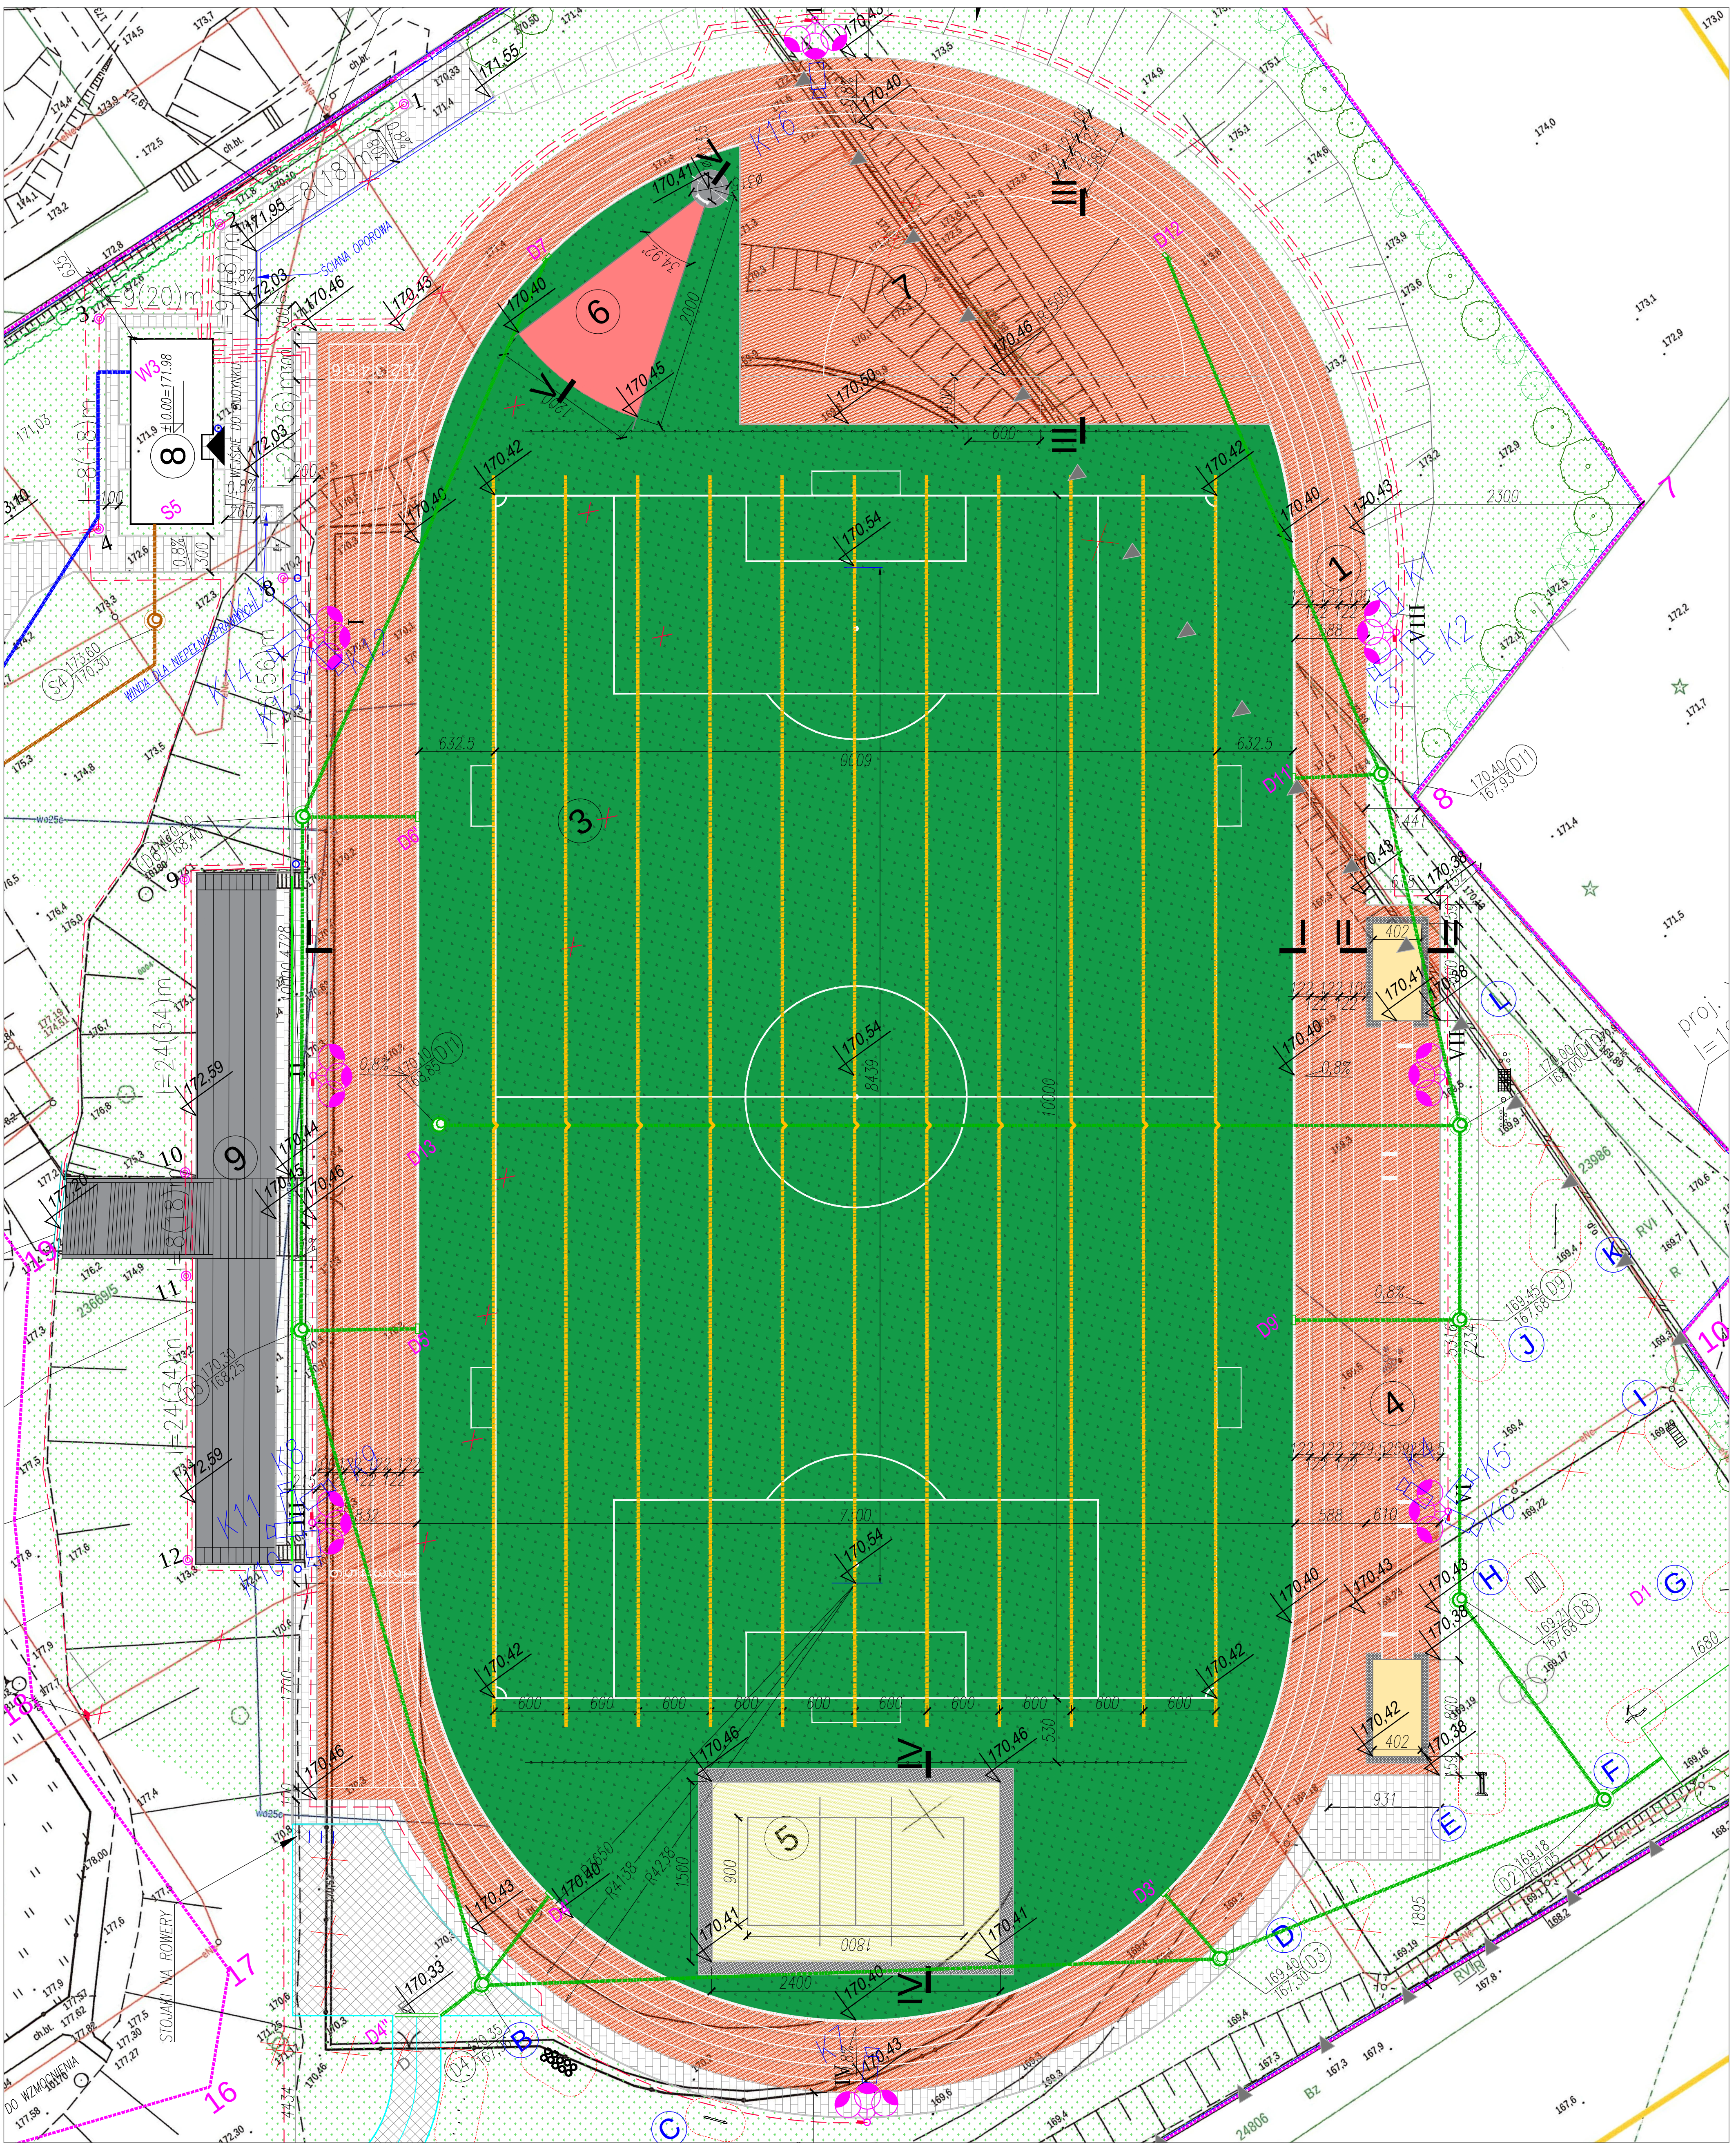

LEGENDA


- 1 BIEŻNIA OKRĘŻNA 400m nawierzchnia polikuretanowa
- 2 BIEŻNIA PROSTA 100 m nawierzchnia polikuretanowa
- 3 BOISKO DO PIKI NOŻNEJ trawa syntetyczna
- 4 SKOCZNA DO SKOKU W DOL I TRUSKORU
- 5 BOISKO DO PIKI PLAŻOWEJ
- 6 RZUTNIA DO PCHNIĘCIA KULĄ
- 7 SKOCZNA DO SKOKU WZWYŻ
- 8 ZAPLECZE SANITARNO-SZATNIOWE
- 9 TRYBUNA remontu istniejącej

- 10 PLENEROWA SCIEŻKA ŻURAWIA wg wytycznych użytkownika
- A Tor przeszkód-słalom
- B Kółka do przebiegania
- C Kłaski na sprężynach
- D Skoki przez płotki
- E Drożki do brzośców
- F Belka równoważnia
- G Drążek podręczny
- H Poręcze z równoważnią
- I Drabinka pozioma
- J Drabinka linowa
- K Linę do podciągania
- L Zestaw równoważni

- PROJEKTOWANE OGRÓDZENIE TERENU wys. max. 1,8m
- PRĘKOCZYW WYS. 6m
- BRAMA PRZESZKUNIA
- PRZĘKRODZIE PRZEZ NAWIERZCHNIĘ
- ELEMENTY DO ROZBIÓRKI
- NAWIERZCHNIA SYNTETYCZNA POLIKURETANOWA
- TRAWA SYNTETYCZNA-BOISKO
- TRAWA NATURALNA
- PIASEK
- NAWIERZCHNIE UTWARZONE Z KOSTKI BETONOWEJ 6cm - Z OBRZEŻEM
- NAWIERZCHNIE UTWARZONE Z KOSTKI BETONOWEJ 8cm - Z KRAWĘŻNIKIEM
- Drzewa liściaste/iglaste projektowane
- Krzewy liściaste/iglaste projektowane
- WIAZD PROJEKTOWANY
- 1-24 GRANICA TERENU OPRACOWANA

- linia kablowa oświetleniowa biała YKYs 5x10mm<sup>2</sup>, bednarka ocynkowana FeZn 25x4mm;
- natświetlacz MIP 507 1x50W-TPP1000W WB/60, na maszynie oświetleniowej o wysokości 16m(stalowy ocynkowany) CPLM-160, na fundamencie F5-1/16(250/65), z belką poprzeczną typu P160 -1600mm
- światła ROP 103 1x4ED 100/740 DW na słupie oświetleniowym aluminiowym o wys. 4m
- linia kablowa NN-0,4kV
- UWAGA: Z bednarki oświetleniowej należy polać wszystkie metalowe słupy ogrodzeń oraz pilokształtów, bramek do piłki nożnej oraz tulei do słupów piłki siatkowej
- K1-K16 projektowane kamery monitoringu
- proj. drenaz boiska
- proj. doziemna instalacja wodociągowa
- proj. doziemna instalacja kanalizacji sanitarnej
- proj. doziemna instalacja kanalizacji deszczowej
- proj. skrzynia odpływowa
- proj. betonowa studnia kanalizacji deszczowej DN1000 z osadnikiem



|   |  |              |  |
|---|--|--------------|--|
| Nazwa inwestycji: ZAGOSPODAROWANIE TERENÓW SPORTOWYCH PRZY SZKOLE PODSTAWOWEJ NR 5 ul. Klonowa 51, 16 - 400 Suwałki<br>data: nr 2388/5, 2388/6, 2388/3, 2388/4, 2388/3<br>data: nr 4.004 |  |              |  |
| INWESTOR: Miasto Suwałki<br>ul. Mickiewicza 1<br>16-400 Suwałki   |  |              |  |
| ETAP: PROJEKT WYKONAWCZY   |  |              |  |
| JEDNOSTKA PROJEKTOWA: PRIMO INWEST Sp. o.o.<br>ul. Poznańska 16/4<br>00-680 Warszawa   |  |              |  |
| Nazwa rysunku: ROZMIESZCZENIE OBIEKTÓW SPORTOWYCH   |  |              |  |
| Nr rysunku: PW 02   |  | Ręko: 00     |  |
| Branda: BUDOWLANA   |  | Format: A1   |  |
| Data: LISTOPAD 2019   |  | Skala: 1:250 |  |

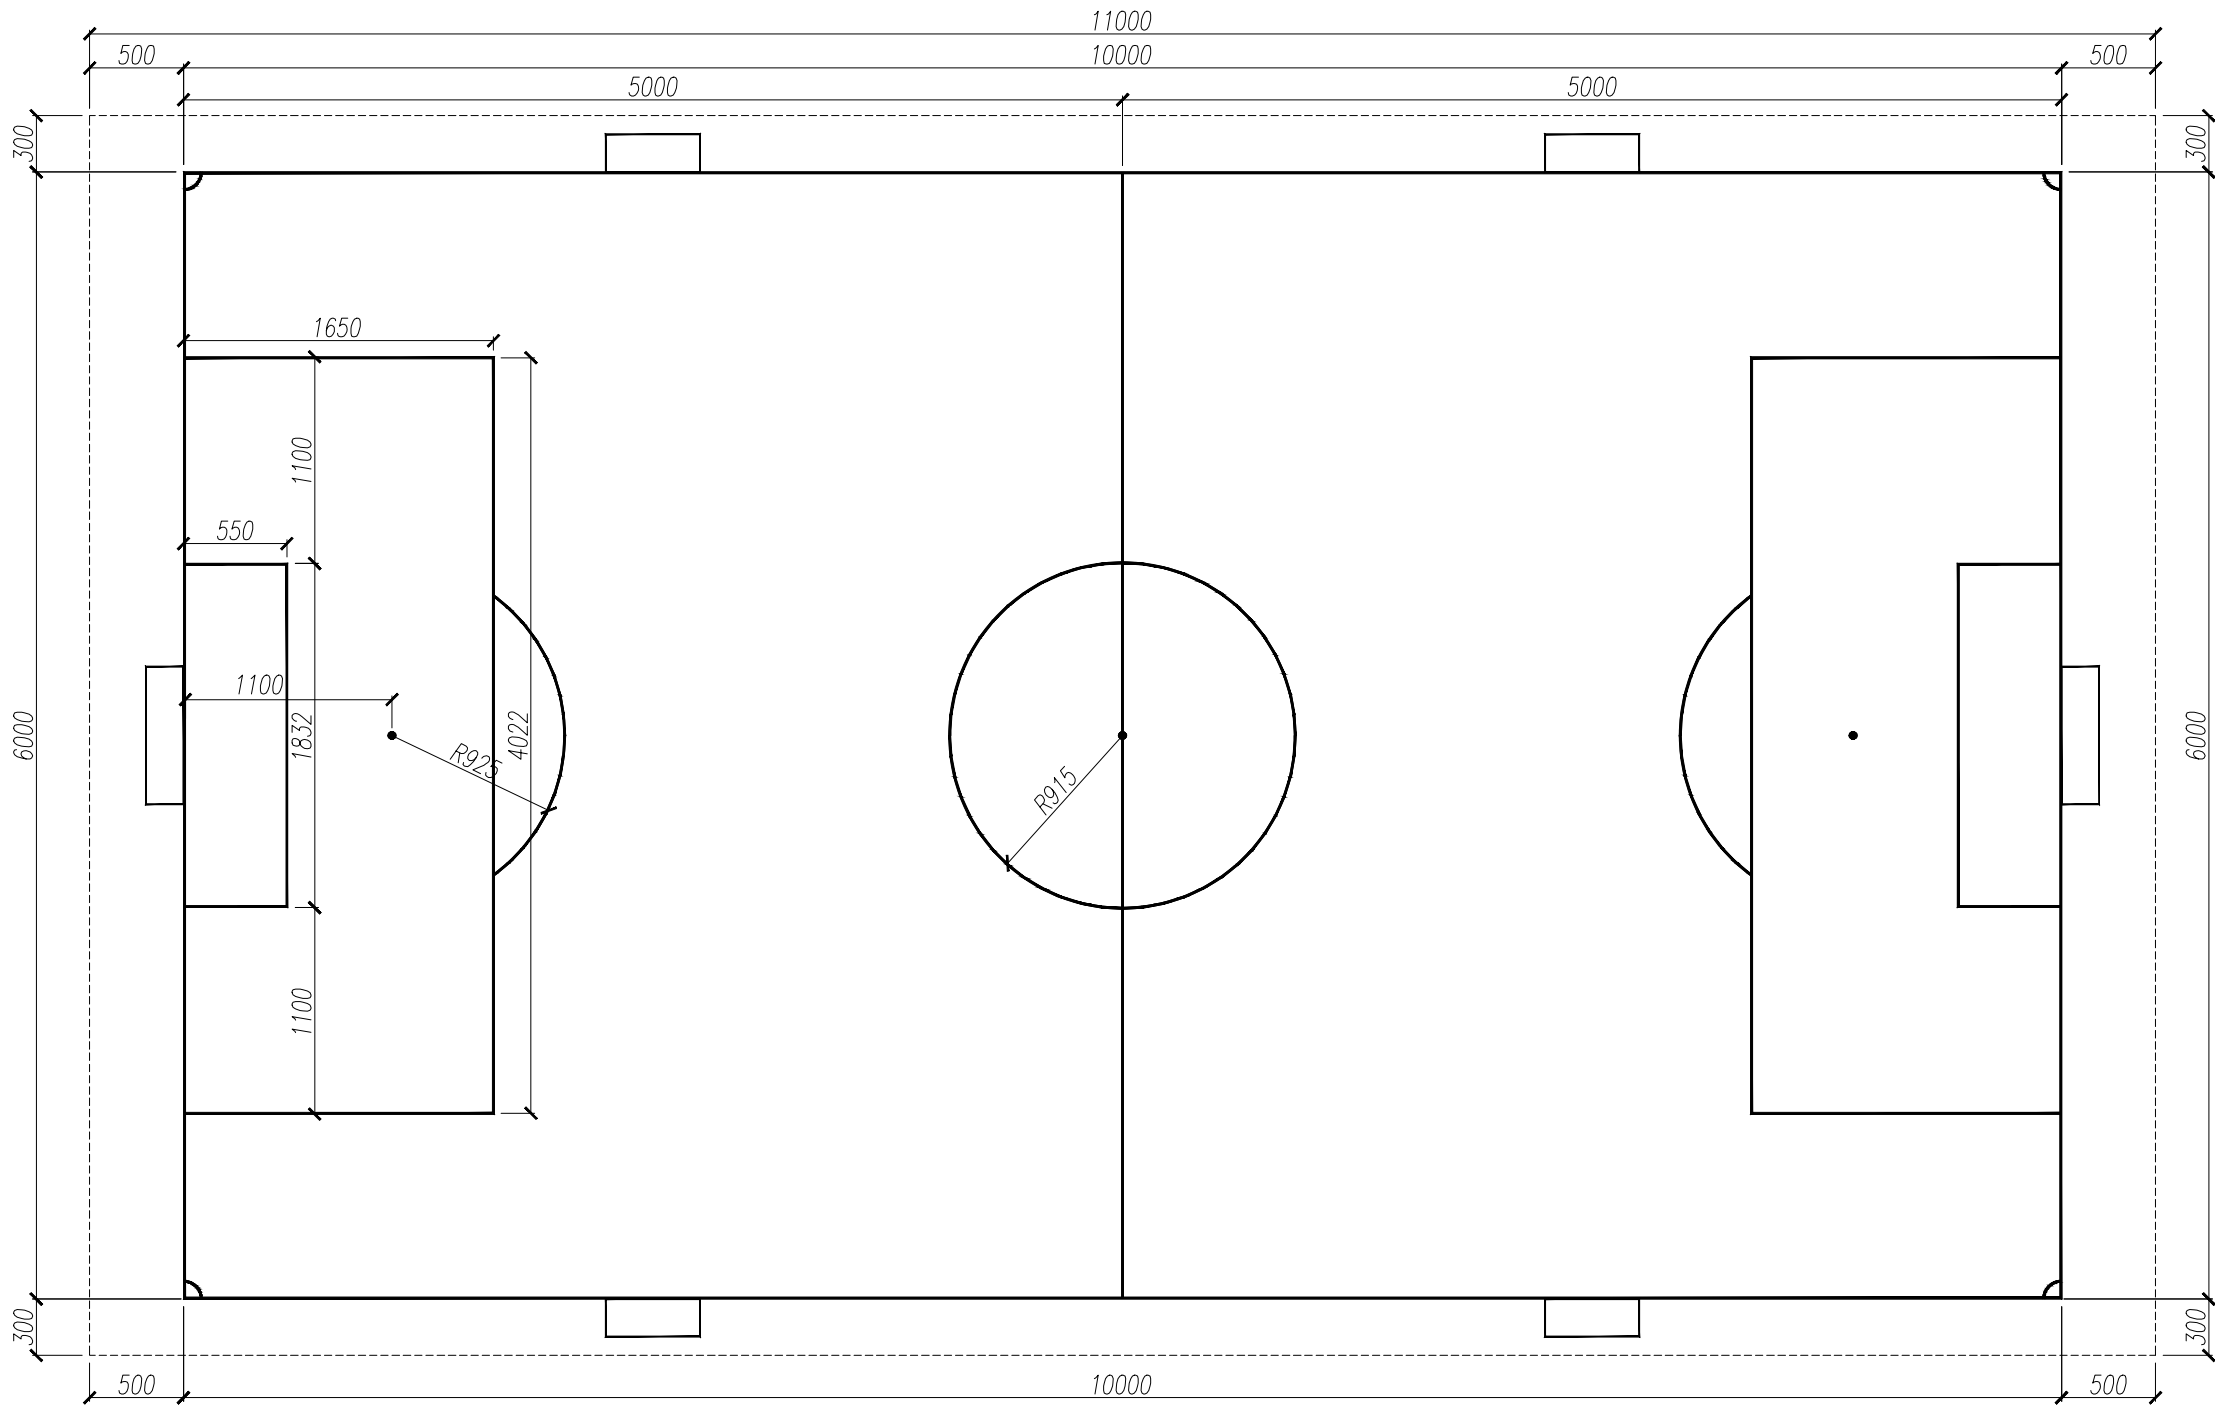

UWAGI:  
ZASADY WYKORZYSTANIA PROJEKTU:  
Niniejszy projekt, stanowi niepowtarzalną dokumentację budowlaną przewidzianą do realizacji z zachowaniem przepisów prawa autorskiego przysługującego projektantowi. Ustawa o prawie autorskim z 1994 roku (dz.u. nr 24 poz.83).  
Wszelkie zmiany w projekcie i na etapie realizacji muszą być wcześniej skonsultowane i zaakceptowane przez projektanta.  
Powielanie i rozpowszechnianie jest zabronione.

- PRACE PROWADZIĆ W OPARCIU O DOKUMENTACJĘ WYKONAWCZĄ WSZYSTKICH BRANŻ, USTALENIA Z UŻYTKOWNIKAMI PROJEKTOWANEGO OBIEKTU ORAZ WYTYCZNE PRODUCENTÓW OSTATECZNIE WYBRANEGO SYSTEMU NAMIERZCHNI SPORTOWYCH
- PRACE PROWADZIĆ W OPARCIU O DOKUMENTACJĘ WYKONAWCZĄ ORAZ WYTYCZNE PRODUCENTÓW AKCESORIÓW I SPRZĘTU SPORTOWEGO OSTATECZNIE WYBRANEGO DO REALIZACJI PROJEKTU
- WSZELKIE ZMIANY, KTÓRE WYKONAWCA ZDECYDUJE SIĘ WPROWADZIĆ, RÓWNIEŻ TE KTÓRE SŁUŻĄ JEDYNIEMU ZMIANIE TECHNOLOGII WINNY BYĆ PRZEDSTAWIONE NADZOROWI AUTORSKIEMU.

|   |                                  |                                                                |             |
|---|----------------------------------|----------------------------------------------------------------|-------------|
| NAZWA INWESTYCJI:<br>ZAGOSPODAROWANIE TERENÓW SPORTOWYCH<br>PRZY SZKOLE PODSTAWOWEJ NR 5<br>ul. Klonowa 51, 16 - 400 Suwałki<br>działka nr 23669/5; 23986; 23983; 23669/4; 23987/3<br>obręb nr 4 0004 |                                  |                                                                |             |
| INWESTOR:   |                                  | Miasto Suwałki<br>ul. Mickiewicza 1<br>16-400 Suwałki          |             |
| ETAP:   |                                  | PROJEKT WYKONAWCZY                                             |             |
| JEDNOSTKA PROJEKTOWA:   |                                  | PRIMO INVEST Sp. o.o.<br>ul. Poznańska 16/4<br>00-680 Warszawa |             |
|   | Imię i nazwisko:                 | Nr uprawnień:                                                  | Podpis:     |
| Projektował:   | mgr inż. Karolina Wyrwas-Zaborna | MAZ/0468/P00K/11                                               |             |
| Projektował:   |                                  |                                                                |             |
| Projektował:   |                                  |                                                                |             |
| Nazwa rysunku:<br>BOISKO DO PIŁKI NOŻNEJ   |                                  |                                                                |             |
| Nr rysunku:   | PW 03                            |                                                                | Rewizja: 00 |
| Branża:   | BUDOWLANA                        |                                                                | Format: A3  |
| Data:   | LISTOPAD 2019                    | Skala: 1:400                                                   |             |

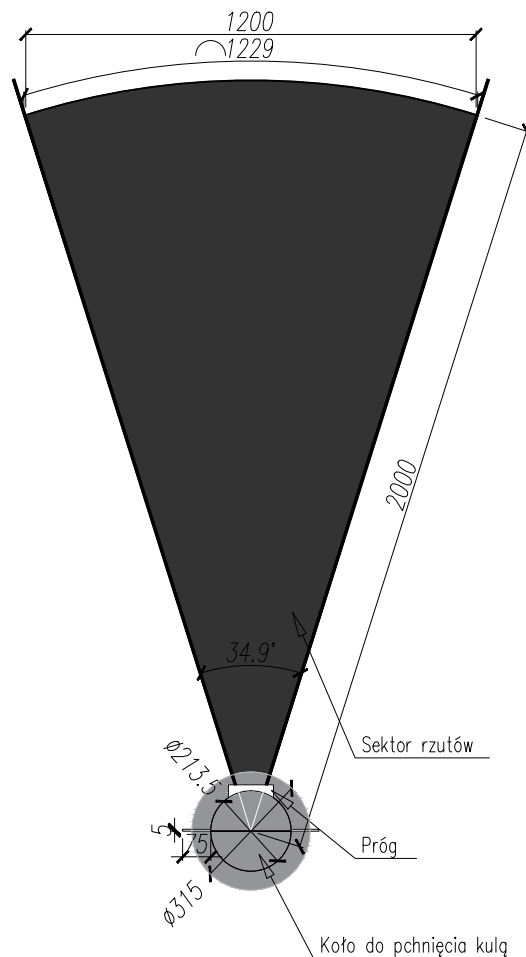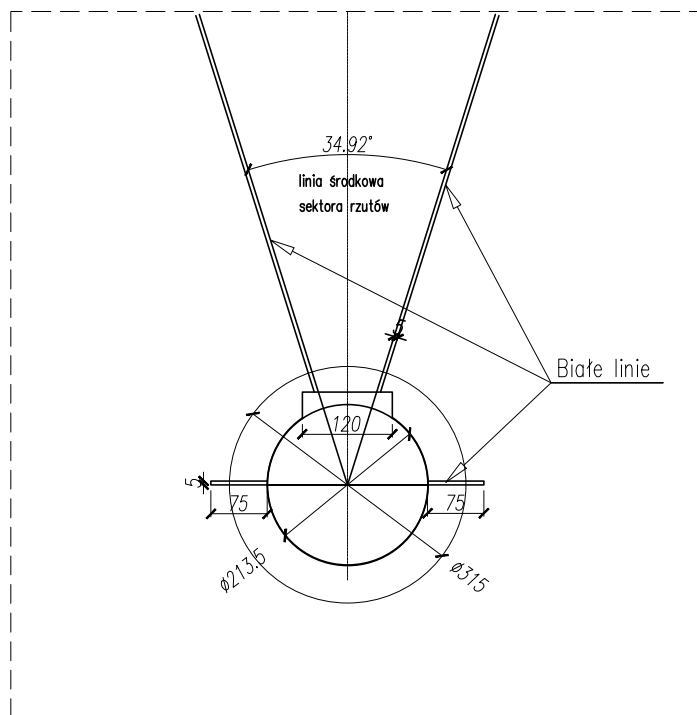

NAZWA INWESTYCJI:  
ZAGOSPODAROWANIE TERENÓW SPORTOWYCH  
PRZY SZKOLE PODSTAWOWEJ NR 5  
ul. Klonowa 51, 16 - 400 Suwałki  
działka nr 23669/5; 23986; 23983; 23669/4; 23987/3  
obręb nr 4 0004

INWESTOR:  
Miasto Suwałki  
ul. Mickiewicza 1  
16-400 Suwałki

ETAP: PROJEKT WYKONAWCZY

JEDNOSTKA PROJEKTOWA:  
PRIMO INVEST Sp. o.o.  
ul. Poznańska 16/4  
00-680 Warszawa

|              | Imię i nazwisko:                 | Nr uprawnień:    | Podpis: |
|--------------|----------------------------------|------------------|---------|
| Projektował: | mgr inż. Karolina Wyrwas-Zaborna | MAZ/0468/P00K/11 |         |
| Projektował: |                                  |                  |         |
| Projektował: |                                  |                  |         |
|              |                                  |                  |         |

Nazwa rysunku:  
RZUTNIA DO PCHNIĘCIA KULĄ

|             |               |          |       |
|-------------|---------------|----------|-------|
| Nr rysunku: | PW 04         | Rewizja: | 00    |
| Branża:     | BUDOWLANA     | Format:  | A4    |
| Data:       | LISTOPAD 2019 | Skala:   | 1:200 |

#### UWAGI:


##### ZASADY WYKORZYSTANIA PROJEKTU:

Niniejszy projekt, stanowi niepowtarzalną dokumentację budowlaną przewidzianą do realizacji z zachowaniem przepisów prawa autorskiego przysługującego projektantowi. Ustawa o prawie autorskim z 1994 roku (dz.u. nr 24 poz.83).

Wszelkie zmiany w projekcie i na etapie realizacji muszą być wcześniej skonsultowane i zaakceptowane przez projektanta.

Powielanie i rozpowszechnianie jest zabronione.

- PRACE PROWADZIĆ W OPARCIU O DOKUMENTACJĘ WYKONAWCZĄ WSZYSTKICH BRANŻ, USTALENIA Z UŻYTKOWNIKAMI PROJEKTOWANEGO OBIEKTU ORAZ WYTYCZNE PRODUCENTÓW OSTATECZNIE WYBRANEGO SYSTEMU NAWIERZCHNI SPORTOWYCH
- PRACE PROWADZIĆ W OPARCIU O DOKUMENTACJĘ WYKONAWCZĄ ORAZ WYTYCZNE PRODUCENTÓW AKCESORIÓW I SPRZĘTU SPORTOWEGO OSTATECZNIE WYBRANEGO DO REALIZACJI PROJEKTU
- WSZELKIE ZMIANY, KTÓRE WYKONAWCA ZDECYDUJE SIĘ WPROWADZIĆ, RÓWNIEŻ TE KTÓRE SŁUŻĄ JEDYNIEMU ZMIANIE TECHNOLOGII WINNY BYĆ PRZEDSTAWIONE NADZOROWI AUTORSKIEMU.

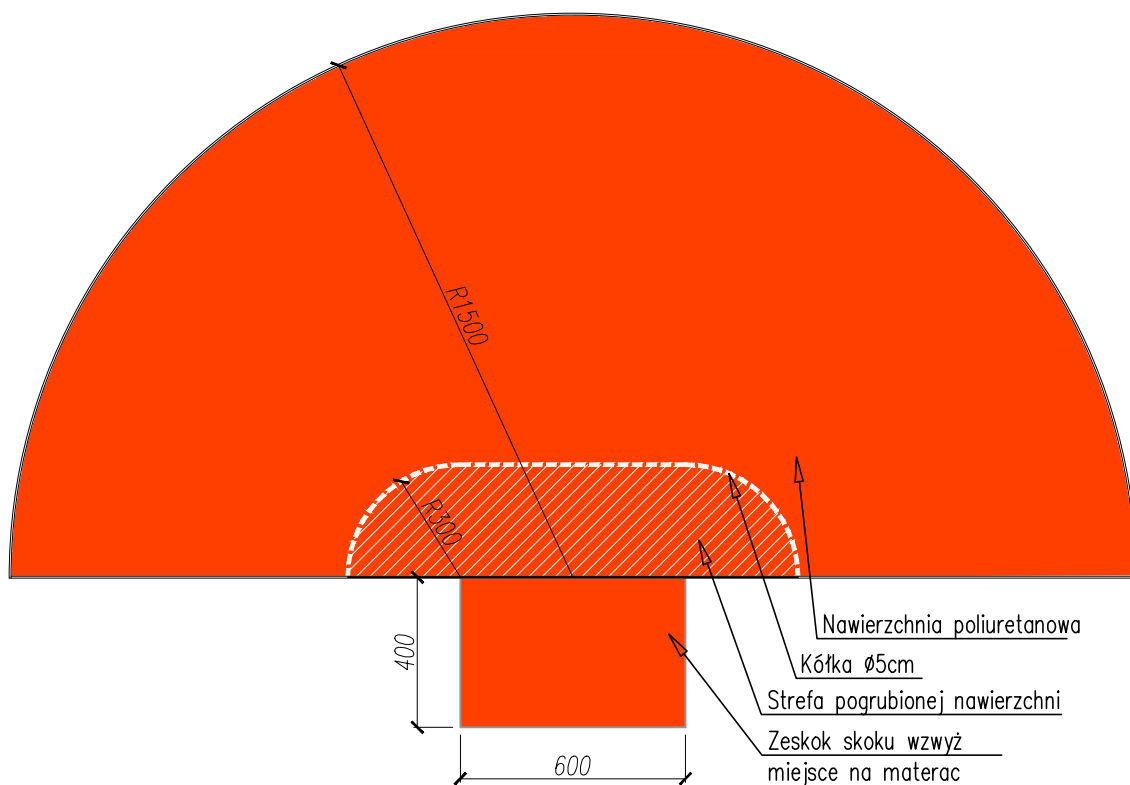

NAZWA INWESTYCJI:  
ZAGOSPODAROWANIE TERENÓW SPORTOWYCH  
PRZY SZKOLE PODSTAWOWEJ NR 5  
ul. Klonowa 51, 16 - 400 Suwałki  
działka nr 23669/5; 23986; 23983; 23669/4; 23987/3  
obręb nr 4 0004

INWESTOR:  
Miasto Suwałki  
ul. Mickiewicza 1  
16-400 Suwałki

ETAP: PROJEKT WYKONAWCZY

JEDNOSTKA PROJEKTOWA:  
PRIMO INVEST Sp. o.o.  
ul. Poznańska 16/4  
00-680 Warszawa


|              | Imię i nazwisko:                 | Nr uprawnień:    | Podpis: |
|--------------|----------------------------------|------------------|---------|
| Projektował: | mgr inż. Karolina Wyrwas-Zaborna | MAZ/0468/P00K/11 |         |
| Projektował: |                                  |                  |         |
| Projektował: |                                  |                  |         |
|              |                                  |                  |         |

Nazwa rysunku:  
SKOCZNIA DO SKOKU WZWYŻ

|             |               |          |       |
|-------------|---------------|----------|-------|
| Nr rysunku: | PW 05         | Rewizja: | 00    |
| Branża:     | BUDOWLANA     | Format:  | A4    |
| Data:       | LISTOPAD 2019 | Skala:   | 1:200 |

**UWAGI:**  
**ZASADY WYKORZYSTANIA PROJEKTU:**  
Niniejszy projekt, stanowi niepowtarzalną dokumentację budowlaną przewidzianą do realizacji z zachowaniem przepisów prawa autorskiego przysługującego projektantowi. Ustawa o prawie autorskim z 1994 roku (dz.u. nr 24 poz.83).  
Wszelkie zmiany w projekcie i na etapie realizacji muszą być wcześniej skonsultowane i zaakceptowane przez projektanta.  
Powielanie i rozpowszechnianie jest zabronione.

- PRACE PROWADZIĆ W OPARCIU O DOKUMENTACJĘ WYKONAWCZĄ WSZYSTKICH BRANŻ, USTALENIA Z UŻYTKOWNIKAMI PROJEKTOWANEGO OBIEKTU ORAZ WYTYCZNE PRODUCENTÓW OSTATECZNIE WYBRANEGO SYSTEMU NAWIERZCHNI SPORTOWYCH
- PRACE PROWADZIĆ W OPARCIU O DOKUMENTACJĘ WYKONAWCZĄ ORAZ WYTYCZNE PRODUCENTÓW AKCESORIÓW I SPRZĘTU SPORTOWEGO OSTATECZNIE WYBRANEGO DO REALIZACJI PROJEKTU
- WSZELKIE ZMIANY, KTÓRE WYKONAWCA ZDECYDUJE SIĘ WPROWADZIĆ, RÓWNIEŻ TE KTÓRE SŁUŻĄ JEDYNIEMU ZMIANIE TECHNOLOGII WINNY BYĆ PRZEDSTAWIONE NADZOROWI AUTORSKIEMU.

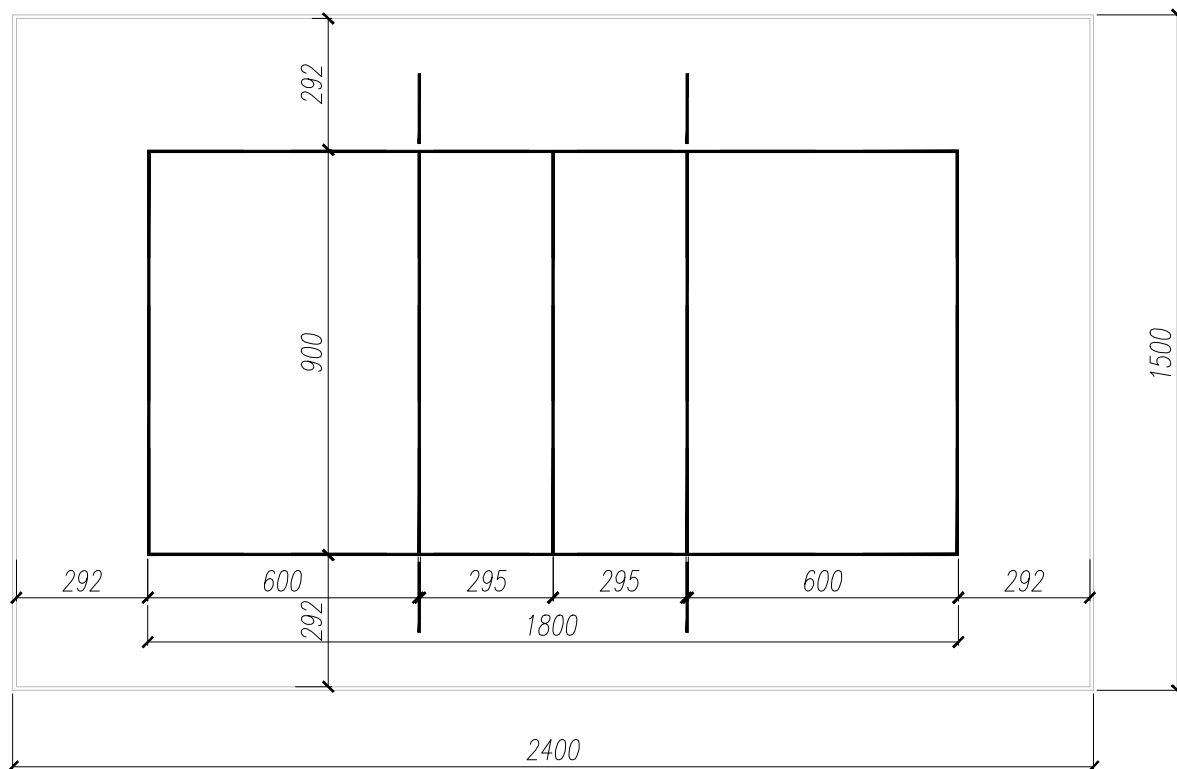

NAZWA INWESTYCJI:  
**ZAGOSPODAROWANIE TERENÓW SPORTOWYCH  
 PRZY SZKOLE PODSTAWOWEJ NR 5**  
 ul. Klonowa 51, 16 - 400 Suwałki  
 działka nr 23669/5; 23986; 23983; 23669/4; 23987/3  
 obręb nr 4 0004

INWESTOR:  
**Miasto Suwałki**  
 ul. Mickiewicza 1  
 16-400 Suwałki

ETAP: **PROJEKT WYKONAWCZY**

JEDNOSTKA PROJEKTOWA:  
**PRIMO INVEST Sp. o.o.**  
 ul. Poznańska 16/4  
 00-680 Warszawa

|              | Imię i nazwisko:                 | Nr uprawnień:    | Podpis: |
|--------------|----------------------------------|------------------|---------|
| Projektował: | mgr inż. Karolina Wyrwas-Zaborna | MAZ/0468/P00K/11 |         |
| Projektował: |                                  |                  |         |
| Projektował: |                                  |                  |         |
|              |                                  |                  |         |

Nazwa rysunku: **BOISKO DO PIŁKI PLAŻOWEJ**


|             |               |          |       |
|-------------|---------------|----------|-------|
| Nr rysunku: | PW 06         | Rewizja: | 00    |
| Branża:     | BUDOWLANA     | Format:  | A4    |
| Data:       | LISTOPAD 2019 | Skala:   | 1:200 |

**UWAGI:**  
**ZASADY WYKORZYSTANIA PROJEKTU:**  
 Niniejszy projekt, stanowi niepowtarzalną dokumentację budowlaną przewidzianą do realizacji z zachowaniem przepisów prawa autorskiego przysługującego projektantowi. Ustawa o prawie autorskim z 1994 roku (dz.u. nr 24 poz.83).  
 Wszelkie zmiany w projekcie i na etapie realizacji muszą być wcześniej skonsultowane i zaakceptowane przez projektanta.  
 Powielanie i rozpowszechnianie jest zabronione.

- PRACE PROWADZIĆ W OPARCIU O DOKUMENTACJĘ WYKONAWCZĄ WSZYSTKICH BRANŻ, USTALENIA Z UŻYTKOWNIKAMI PROJEKTOWANEGO OBIEKTU ORAZ WYTYCZNE PRODUCENTÓW OSTATECZNIE WYBRANEGO SYSTEMU NAWIERZCHNI SPORTOWYCH
- PRACE PROWADZIĆ W OPARCIU O DOKUMENTACJĘ WYKONAWCZĄ ORAZ WYTYCZNE PRODUCENTÓW AKCESORIÓW I SPRZĘTU SPORTOWEGO OSTATECZNIE WYBRANEGO DO REALIZACJI PROJEKTU
- WSZELKIE ZMIANY, KTÓRE WYKONAWCA ZDECYDUJE SIĘ WPROWADZIĆ, RÓWNIEŻ TE KTÓRE SŁUŻĄ JEDYNNIE ZMIANIE TECHNOLOGII WINNY BYĆ PRZEDSTAWIONE NADZOROWI AUTORSKIEMU.


I-I

PRZEKRÓJ PRZEZ BIEŻNIĘ  
ORAZ BOISKO DO PIŁKI NOŻNEJ

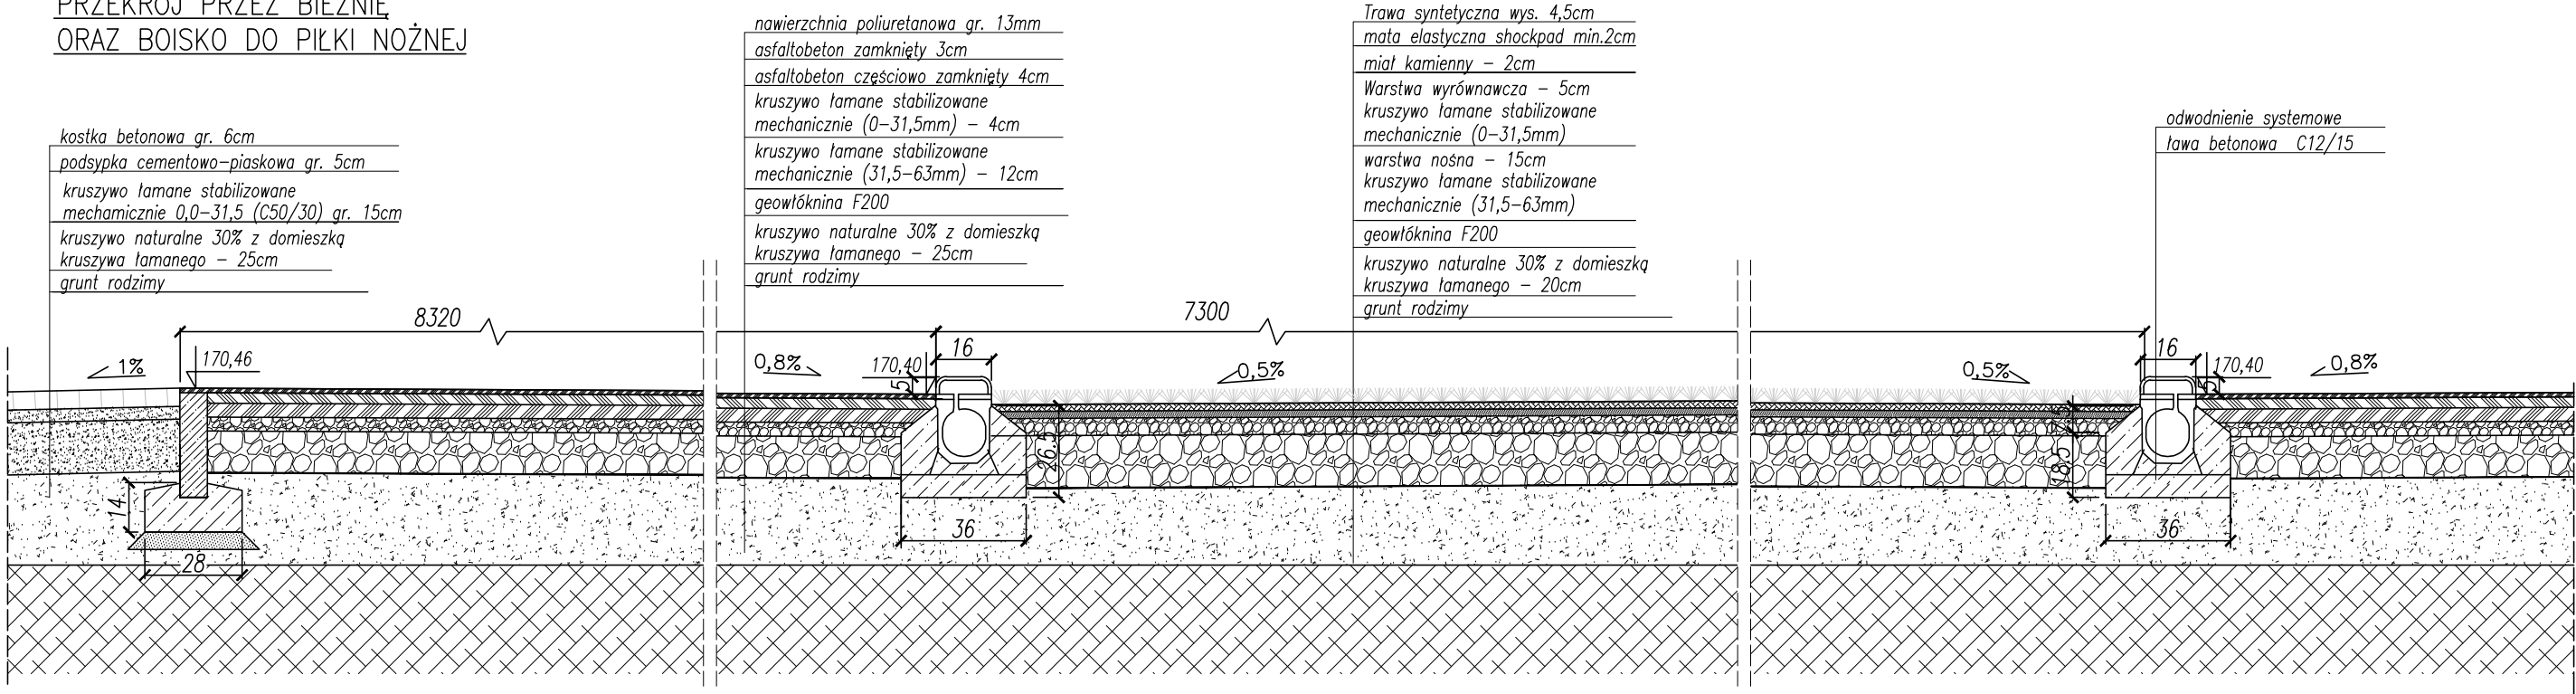

II-II

PRZEKRÓJ PRZEZ ZESKOCZNIE

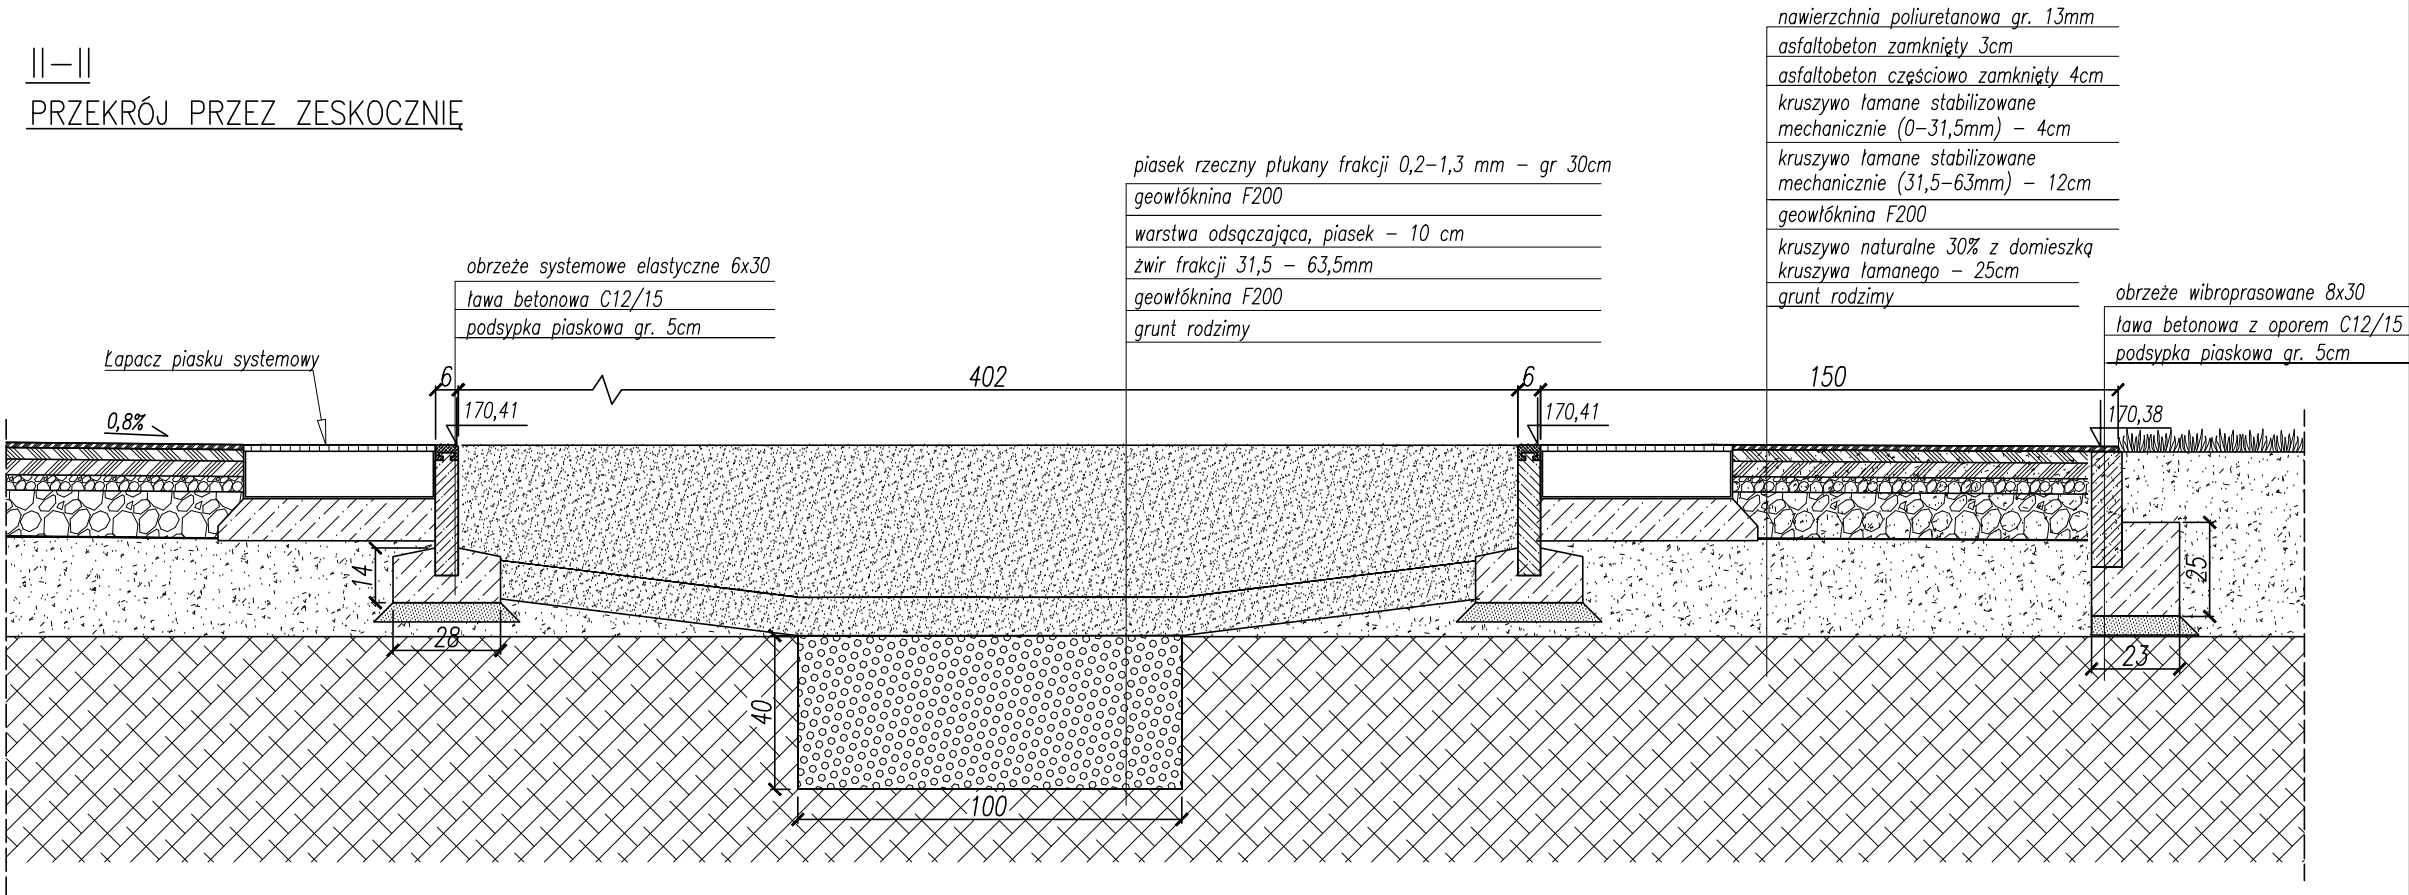

UWAGI:  
ZASADY WYKORZYSTANIA PROJEKTU:  
Niniejszy projekt, stanowi niepowtarzalną dokumentację budowlaną przewidzianą do realizacji z zachowaniem przepisów prawa autorskiego przysługującego projektantowi. Ustawa o prawie autorskim z 1994 roku (dz.u. nr 24 poz.83).  
Wszelkie zmiany w projekcie i na etapie realizacji muszą być wcześniej skonsultowane i zaakceptowane przez projektanta.  
Powielanie i rozpowszechnianie jest zabronione.

- PRACE PROWADZIĆ W OPARCIU O DOKUMENTACJĘ WYKONAWCZĄ WSZYSTKICH BRANŻ, USTALENIA Z UŻYTKOWNIKAMI PROJEKTOWANEGO OBIEKTU ORAZ WYTYCZNE PRODUCENTÓW OSTATECZNIE WYBRANEGO SYSTEMU NAWIERZCHNI SPORTOWYCH
- PRACE PROWADZIĆ W OPARCIU O DOKUMENTACJĘ WYKONAWCZĄ ORAZ WYTYCZNE PRODUCENTÓW AKCESORIÓW I SPRZĘTU SPORTOWEGO OSTATECZNIE WYBRANEGO DO REALIZACJI PROJEKTU
- WSZELKIE ZMIANY, KTÓRE WYKONAWCA ZDECYDUJE SIĘ WPROWADZIĆ, RÓWNIEŻ TE KTÓRE SŁUŻĄ JEDYNNIE ZMIANIE TECHNOLOGII WINNY BYĆ PRZEDSTAWIONE NADZOROWI AUTORSKIEMU.

NAZWA INWESTYCJI:  
ZAGOSPODAROWANIE TERENÓW SPORTOWYCH  
PRZY SZKOLE PODSTAWOWEJ NR 5  
ul. Klonowa 51, 16 - 400 Suwałki  
działka nr 23669/5; 23986; 23983; 23669/4; 23987/3  
obręb nr 4 0004

INWESTOR:  
Miasto Suwałki  
ul. Mickiewicza 1  
16-400 Suwałki

ETAP: PROJEKT WYKONAWCZY


JEDNOSTKA PROJEKTOWA:  
PRIMO INWEST Sp. o.o.  
ul. Poznańska 16/4  
00-680 Warszawa

|              |                                  |                  |         |
|--------------|----------------------------------|------------------|---------|
|              | Imię i nazwisko:                 | Nr uprawnień:    | Podpis: |
| Projektował: | mgr inż. Karolina Wyrwas-Zaborna | MAZ/0468/P00K/11 |         |


Nazwa rysunku:  
PRZEKROJE PRZEZ NAWIERZCHNIE: I-I, II-II

|             |               |          |      |
|-------------|---------------|----------|------|
| Nr rysunku: | PW 07         | Rewizja: | 00   |
| Branża:     | BUDOWLANA     | Format:  | A3   |
| Data:       | LISTOPAD 2019 | Skala:   | 1:20 |


III-III PRZEKRÓJ PRZEZ ROZBIEG  
SKOCZNI DO SKOKU WZWYŻ

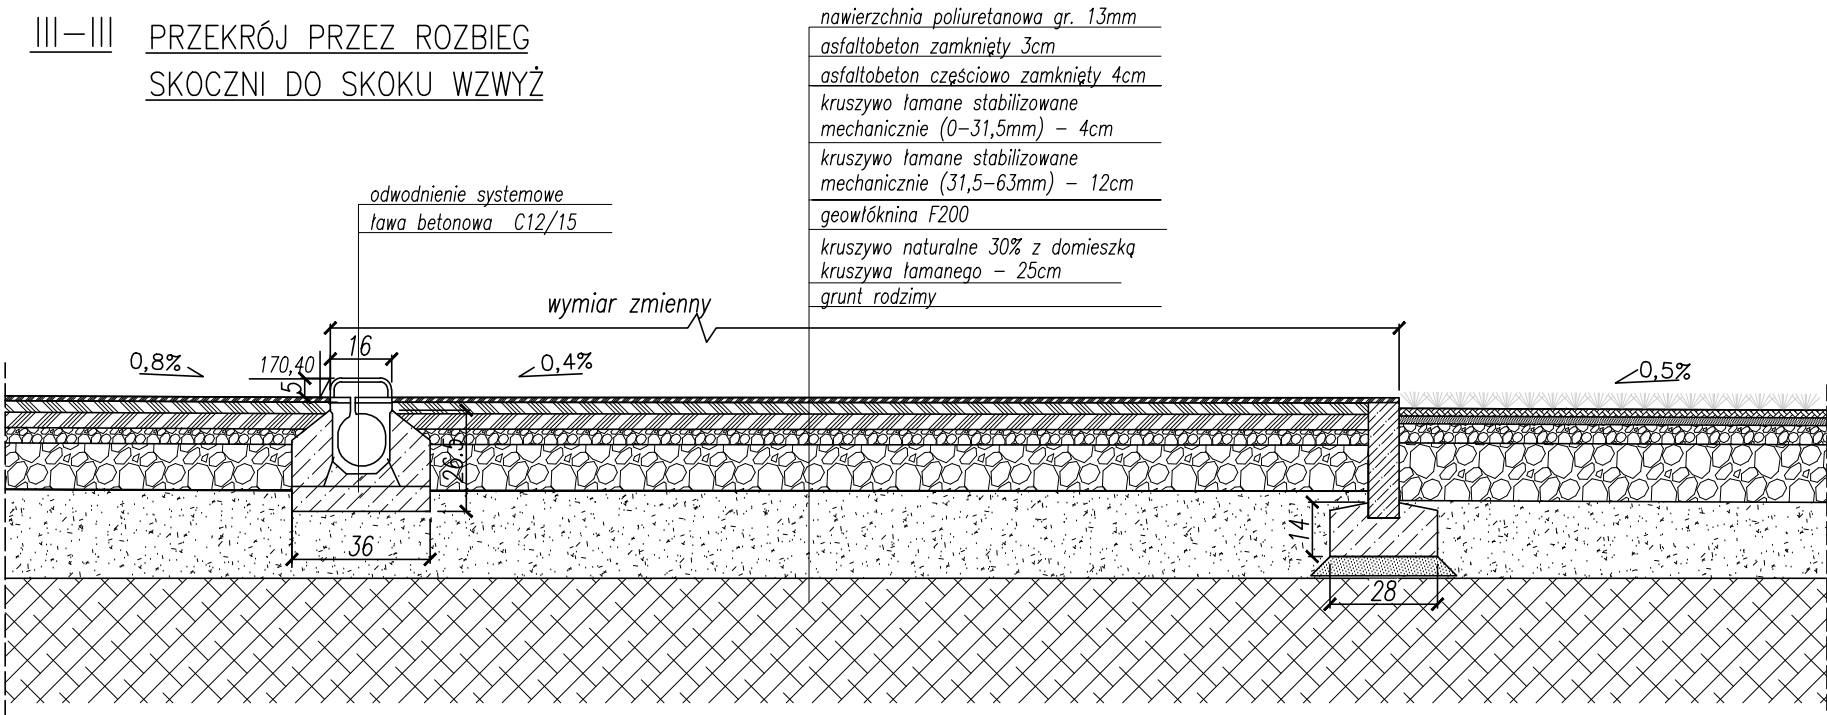

IV-IV PRZEKRÓJ PRZEZ BOISKO  
DO SIATKÓWKI PLAŻOWEJ

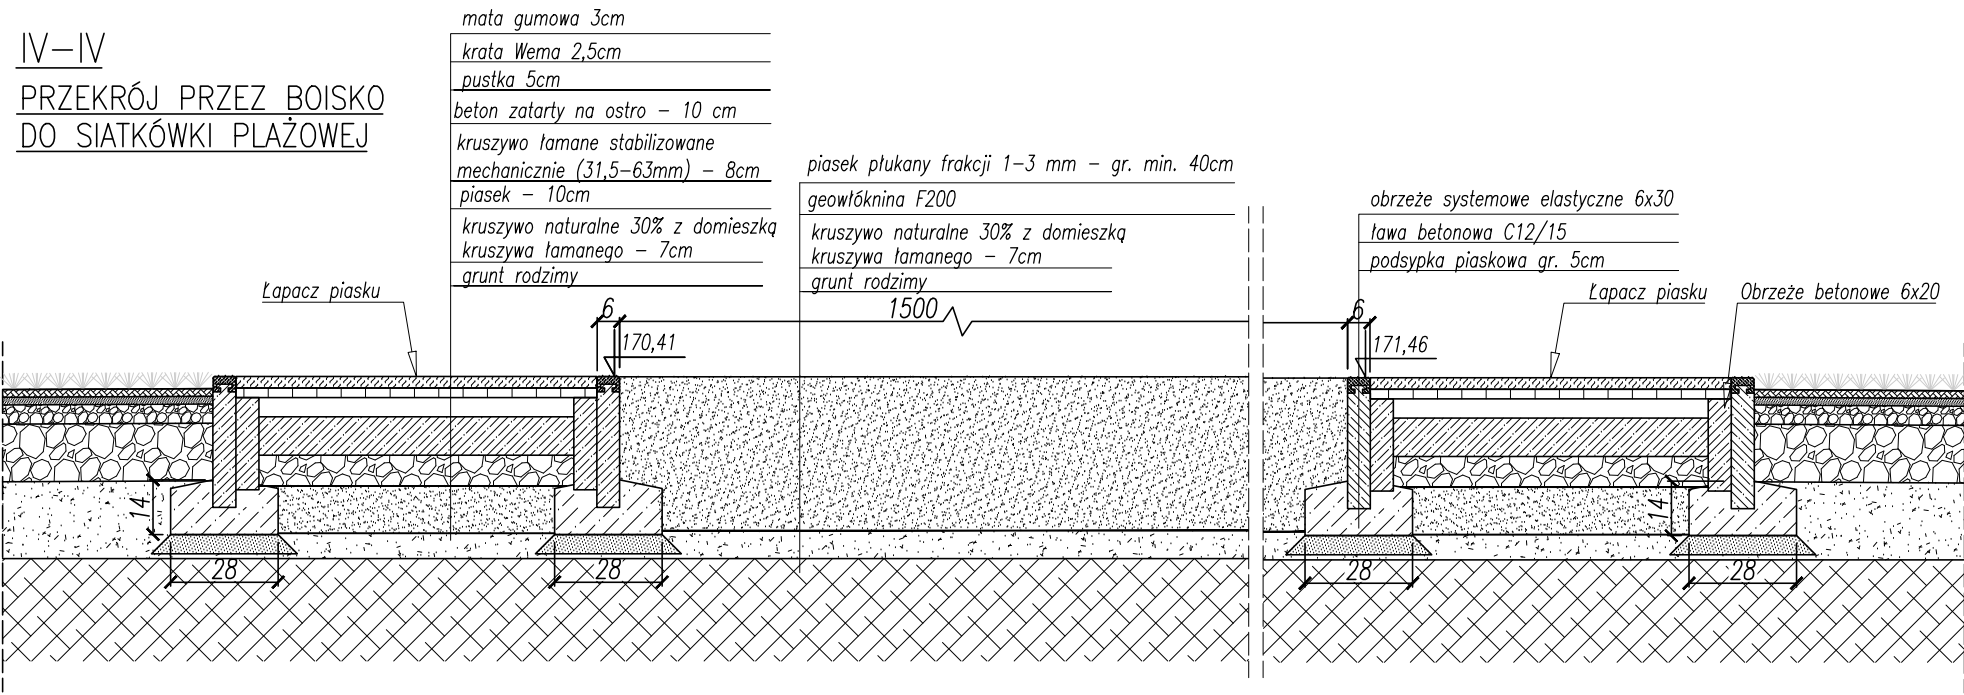

V-V PRZEKRÓJ PRZEZ RZUTNIĘ  
DO PCHNIĘCIA KULĄ

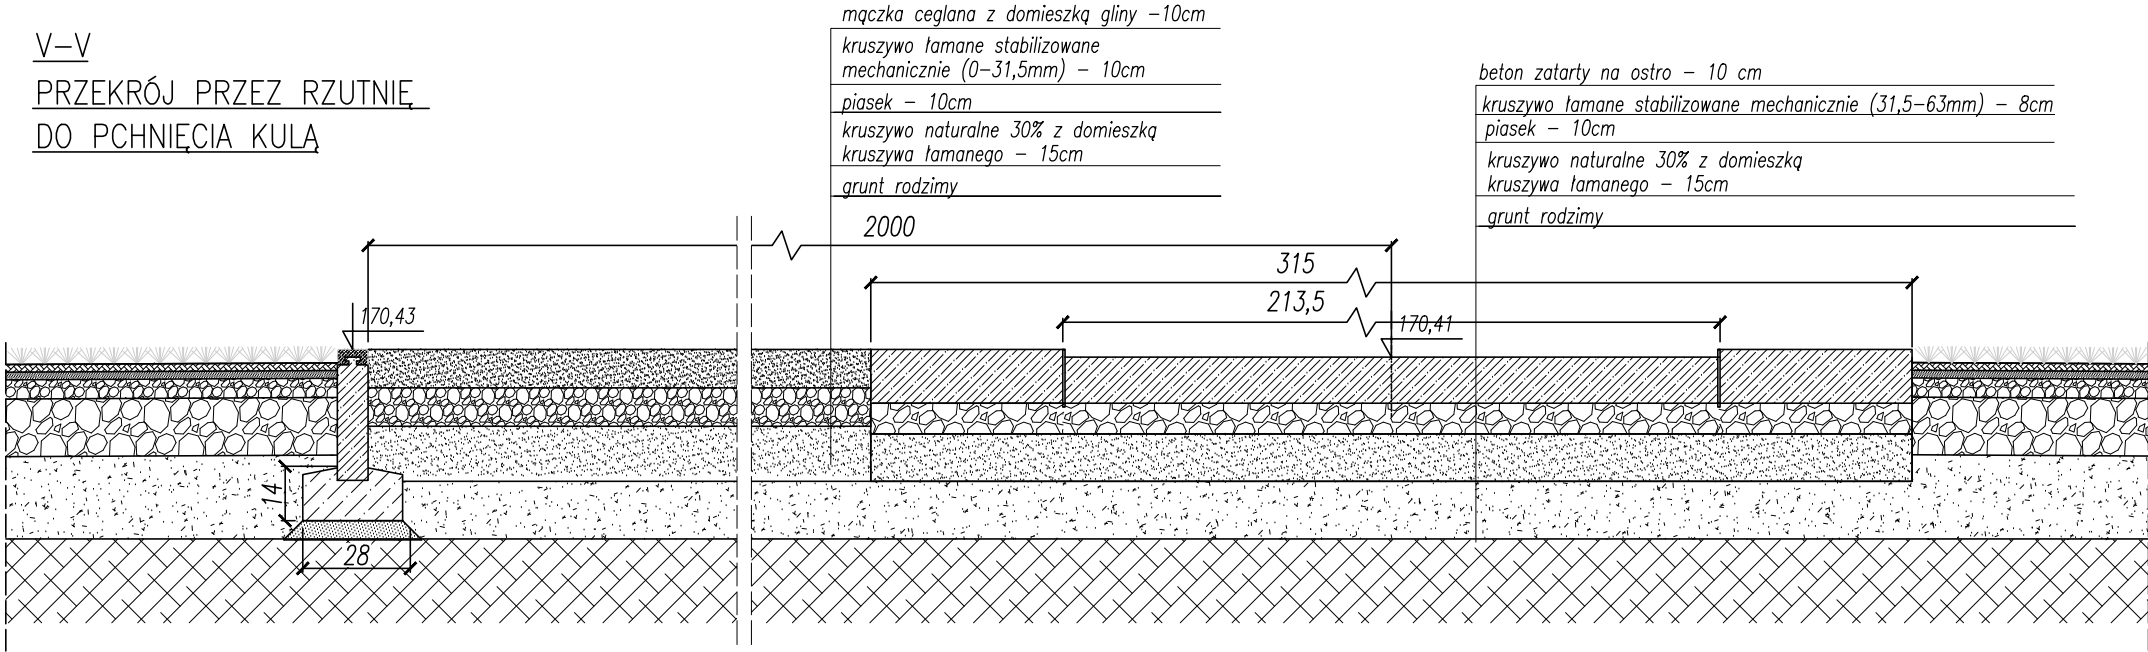

UWAGI:  
ZASADY WYKORZYSTANIA PROJEKTU:  
Niniejszy projekt, stanowi niepowtarzalną dokumentację budowlaną przewidzianą do realizacji z zachowaniem przepisów prawa autorskiego przysługującego projektantowi. Ustawa o prawie autorskim z 1994 roku (dz.u. nr 24 poz.83).  
Wszelkie zmiany w projekcie i na etapie realizacji muszą być wcześniej skonsultowane i zaakceptowane przez projektanta.  
Powielanie i rozpowszechnianie jest zabronione.

- PRACE PROWADZIĆ W OPARCIU O DOKUMENTACJĘ WYKONAWCZĄ WSZYSTKICH BRANŻ, USTALENIA Z UŻYTKOWNIKAMI PROJEKTOWANEGO OBIEKTU ORAZ WYTYCZNE PRODUCENTÓW OSTATECZNIE WYBRANEGO SYSTEMU NAWIERZCHNI SPORTOWYCH
- PRACE PROWADZIĆ W OPARCIU O DOKUMENTACJĘ WYKONAWCZĄ ORAZ WYTYCZNE PRODUCENTÓW AKCESORIÓW I SPRZĘTU SPORTOWEGO OSTATECZNIE WYBRANEGO DO REALIZACJI PROJEKTU
- WSZELKIE ZMIANY, KTÓRE WYKONAWCA ZDECYDUJE SIĘ WPROWADZIĆ, RÓWNIEŻ TE KTÓRE SŁUŻĄ JEDYNNIE ZMIANIE TECHNOLOGII WINNY BYĆ PRZEDSTAWIONE NADZOROWI AUTORSKIEMU.

NAZWA INWESTYCJI:  
ZAGOSPODAROWANIE TERENÓW SPORTOWYCH  
PRZY SZKOLE PODSTAWOWEJ NR 5  
ul. Klonowa 51, 16 - 400 Suwałki  
działka nr 23669/5; 23986; 23983; 23669/4; 23987/3  
obręb nr 4 0004

INWESTOR:  
Miasto Suwałki  
ul. Mickiewicza 1  
16-400 Suwałki

ETAP: PROJEKT WYKONAWCZY


JEDNOSTKA PROJEKTOWA:  
PRIMO INVEST Sp. o.o.  
ul. Poznańska 16/4  
00-680 Warszawa

|              |                                  |                  |         |
|--------------|----------------------------------|------------------|---------|
|              | Imię i nazwisko:                 | Nr uprawnień:    | Podpis: |
| Projektował: | mgr inż. Karolina Wyrwas-Zaborna | MAZ/0468/P00K/11 |         |
|              |                                  |                  |         |


Nazwa rysunku:  
PRZEKROJE PRZEZ NAWIERZCHNIĘ: III-III, IV-IV, V-V

|             |               |          |      |
|-------------|---------------|----------|------|
| Nr rysunku: | PW 08         | Rewizja: | 00   |
| Branża:     | BUDOWLANA     | Format:  | A3   |
| Data:       | LISTOPAD 2019 | Skala:   | 1:20 |


VI–VI  
PRZEKRÓJ PRZEZ CHODNIK

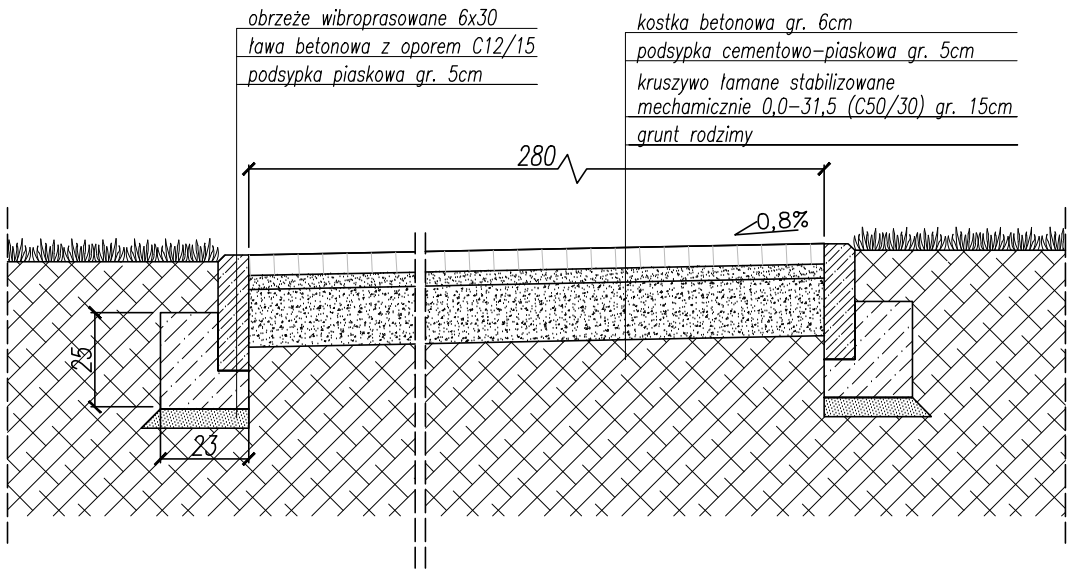

DETAL WJAZDU Z ISTNIEJĄCEGO PARKINGU

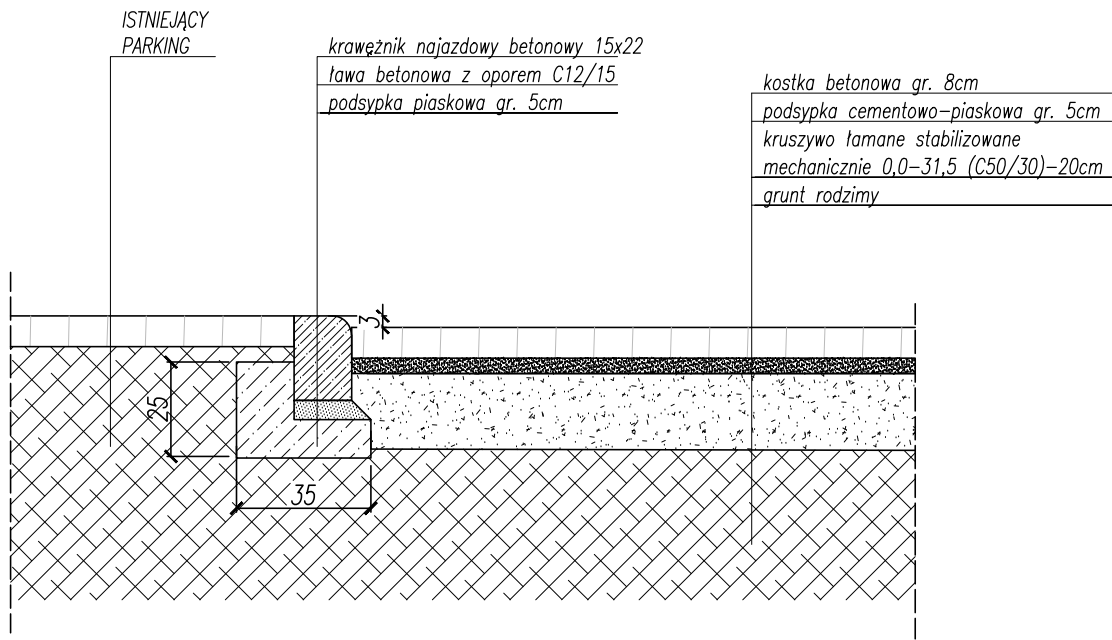

VII–VII  
PRZEKRÓJ PRZEZ CIĄG PIESZO–JEZDNY

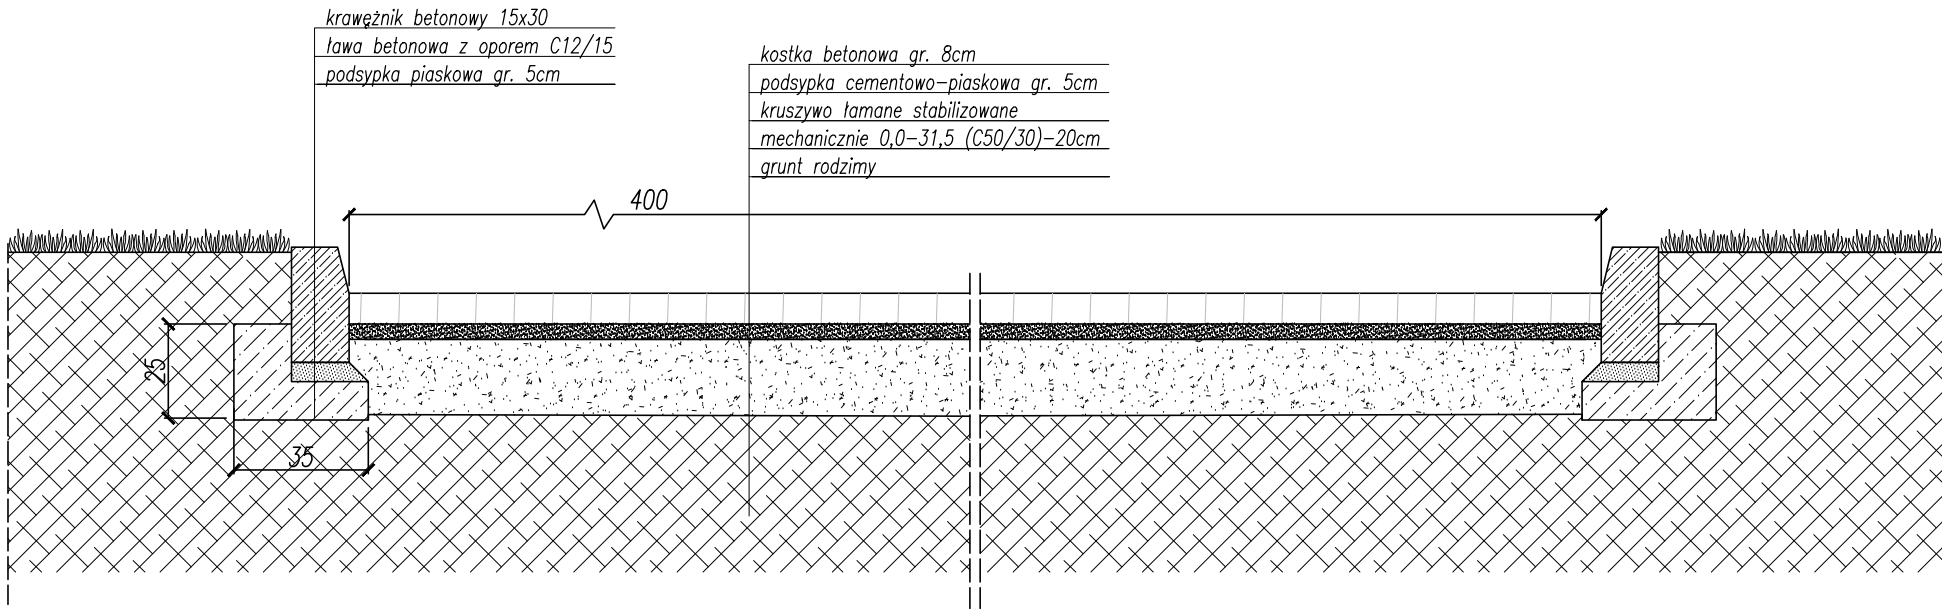

UWAGI:  
ZASADY WYKORZYSTANIA PROJEKTU:  
Niniejszy projekt, stanowi niepowtarzalną dokumentację budowlaną przewidzianą do realizacji z zachowaniem przepisów prawa autorskiego przysługującego projektantowi. Ustawa o prawie autorskim z 1994 roku (dz.u. nr 24 poz.83).  
Wszelkie zmiany w projekcie i na etapie realizacji muszą być wcześniej skonsultowane i zaakceptowane przez projektanta.  
Powielanie i rozpowszechnianie jest zabronione.

- PRACE PROWADZIĆ W OPARCIU O DOKUMENTACJĘ WYKONAWCZĄ WSZYSTKICH BRANŻ, USTALENIA Z UŻYTKOWNIKAMI PROJEKTOWANEGO OBIEKTU ORAZ WYTYCZNE PRODUCENTÓW OSTATECZNIE WYBRANEGO SYSTEMU NAWIERZCHNI SPORTOWYCH
- PRACE PROWADZIĆ W OPARCIU O DOKUMENTACJĘ WYKONAWCZĄ ORAZ WYTYCZNE PRODUCENTÓW AKCESORIÓW I SPRZĘTU SPORTOWEGO OSTATECZNIE WYBRANEGO DO REALIZACJI PROJEKTU
- WSZELKIE ZMIANY, KTÓRE WYKONAWCA ZDECYDUJE SIĘ WPROWADZIĆ, RÓWNIEŻ TE KTÓRE SŁUŻĄ JEDYNE ZMIANIE TECHNOLOGII WINNY BYĆ PRZEDSTAWIONE NADZOROWI AUTORSKIEMU.

NAZWA INWESTYCJI:  
ZAGOSPODAROWANIE TERENÓW SPORTOWYCH  
PRZY SZKOLE PODSTAWOWEJ NR 5  
ul. Klonowa 51, 16 - 400 Suwałki  
działka nr 23669/5; 23986; 23983; 23669/4; 23987/3  
obręb nr 4 0004

INWESTOR:  
Miasto Suwałki  
ul. Mickiewicza 1  
16-400 Suwałki


ETAP:  
PROJEKT WYKONAWCZY

JEDNOSTKA PROJEKTOWA:  
PRIMO INVEST Sp. o.o.  
ul. Poznańska 16/4  
00-680 Warszawa

|              |                                  |                  |         |
|--------------|----------------------------------|------------------|---------|
|              | Imię i nazwisko:                 | Nr uprawnień:    | Podpis: |
| Projektował: | mgr inż. Karolina Wyrwas–Zaborna | MAZ/0468/P00K/11 |         |
|              |                                  |                  |         |

Nazwa rysunku:  
PRZEKROJE PRZEZ NAWIERZCHNIIE: VI-VI, VII-VII

|             |               |          |      |
|-------------|---------------|----------|------|
| Nr rysunku: | PW 09         | Rewizja: | 00   |
| Branża:     | BUDOWLANA     | Format:  | A3   |
| Data:       | LISTOPAD 2019 | Skala:   | 1:20 |

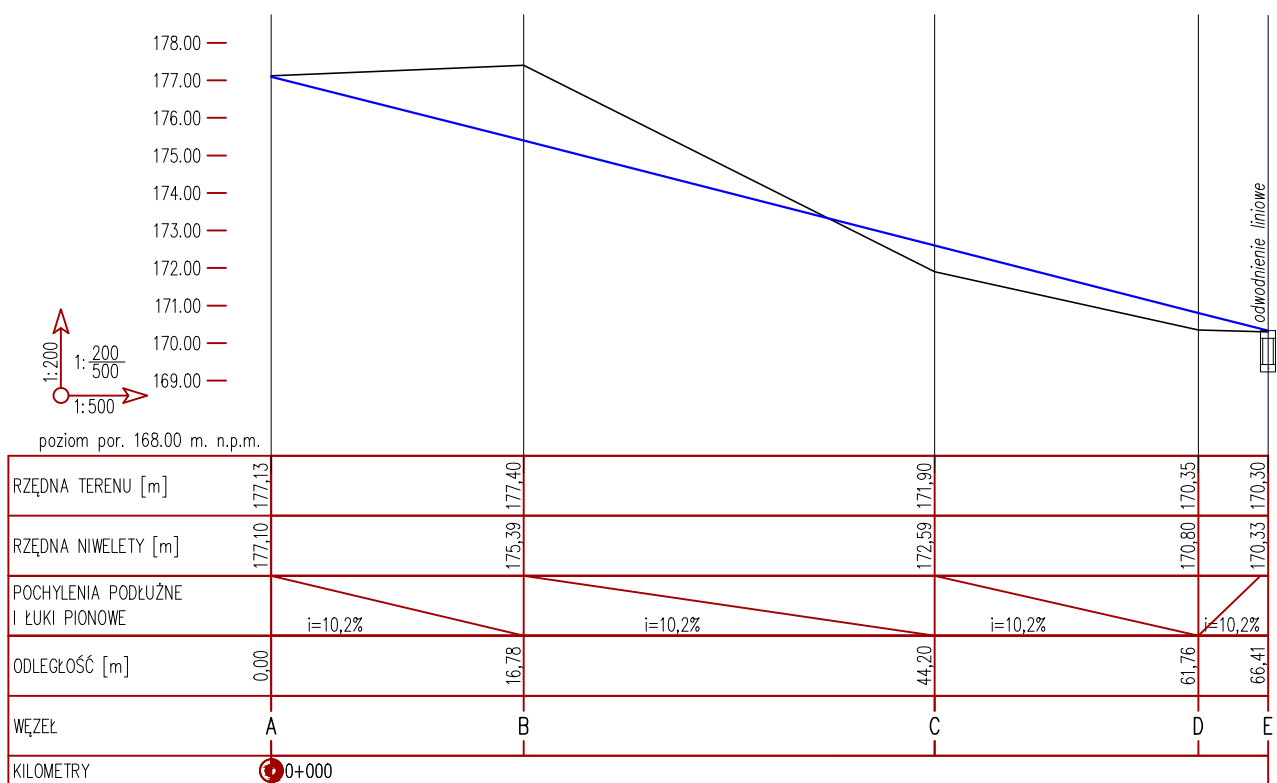

**UWAGI:**  
**ZASADY WYKORZYSTANIA PROJEKTU:**  
 Niniejszy projekt, stanowi niepowtarzalną dokumentację budowlaną przewidzianą do realizacji z zachowaniem przepisów prawa autorskiego przysługującego projektantowi. Ustawa o prawie autorskim z 1994 roku (dz.u. nr 24 poz.83).  
 Wszelkie zmiany w projekcie i na etapie realizacji muszą być wcześniej skonsultowane i zaakceptowane przez projektanta.  
 Powielanie i rozpowszechnianie jest zabronione.

- PRACE PROWADZIĆ W OPARCIU O DOKUMENTACJĘ WYKONAWCZĄ WSZYSTKICH BRANŻ, USTALENIA Z UŻYTKOWNIKAMI PROJEKTOWANEGO OBIEKTU ORAZ WYTYCZNE PRODUCENTÓW OSTATECZNIE WYBRANEGO SYSTEMU NAWIERZCHNI SPORTOWYCH
- PRACE PROWADZIĆ W OPARCIU O DOKUMENTACJĘ WYKONAWCZĄ ORAZ WYTYCZNE PRODUCENTÓW AKCESORIÓW I SPRZĘTU SPORTOWEGO OSTATECZNIE WYBRANEGO DO REALIZACJI PROJEKTU
- WSZELKIE ZMIANY, KTÓRE WYKONAWCA ZDECYDUJE SIĘ WPROWADZIĆ, RÓWNIEŻ TE KTÓRE SŁUŻĄ JEDYNIEMU CELowi TECHNOLOGII WINNY BYĆ PRZEDSTAWIONE NADZOROWI AUTORSKIEMU.

**NAZWA INWESTYCJI:**  
**ZAGOSPODAROWANIE TERENÓW SPORTOWYCH**  
**PRZY SZKOLE PODSTAWOWEJ NR 5**  
 ul. Klonowa 51, 16 - 400 Suwałki  
 działka nr 23669/5; 23986; 23983; 23669/4; 23987/3  
 obręb nr 4 0004

**INWESTOR:**  
 Miasto Suwałki  
 ul. Mickiewicza 1  
 16-400 Suwałki

**ETAP:**  
 PROJEKT WYKONAWCZY


**JEDNOSTKA PROJEKTOWA:**  
 PRIMO INVEST Sp. o.o.  
 ul. Poznańska 16/4  
 00-680 Warszawa

|              |                                  |                  |         |
|--------------|----------------------------------|------------------|---------|
|              | Imię i nazwisko:                 | Nr uprawnień:    | Podpis: |
| Projektował: | mgr inż. Karolina Wyrwas-Zaborna | MAZ/0468/P00K/11 |         |
|              |                                  |                  |         |

**Nazwa rysunku:**  
 NIWELETA CIĄGU PIESZO - JEZDNEGO

|             |               |          |           |
|-------------|---------------|----------|-----------|
| Nr rysunku: | PW 10         | Rewizja: | 00        |
| Branża:     | BUDOWLANA     | Format:  | A4        |
| Data:       | LISTOPAD 2019 | Skala:   | 1:200/500 |

OGRODZENIE TERENU  
Z BRAMĄ PRZESUWNĄ

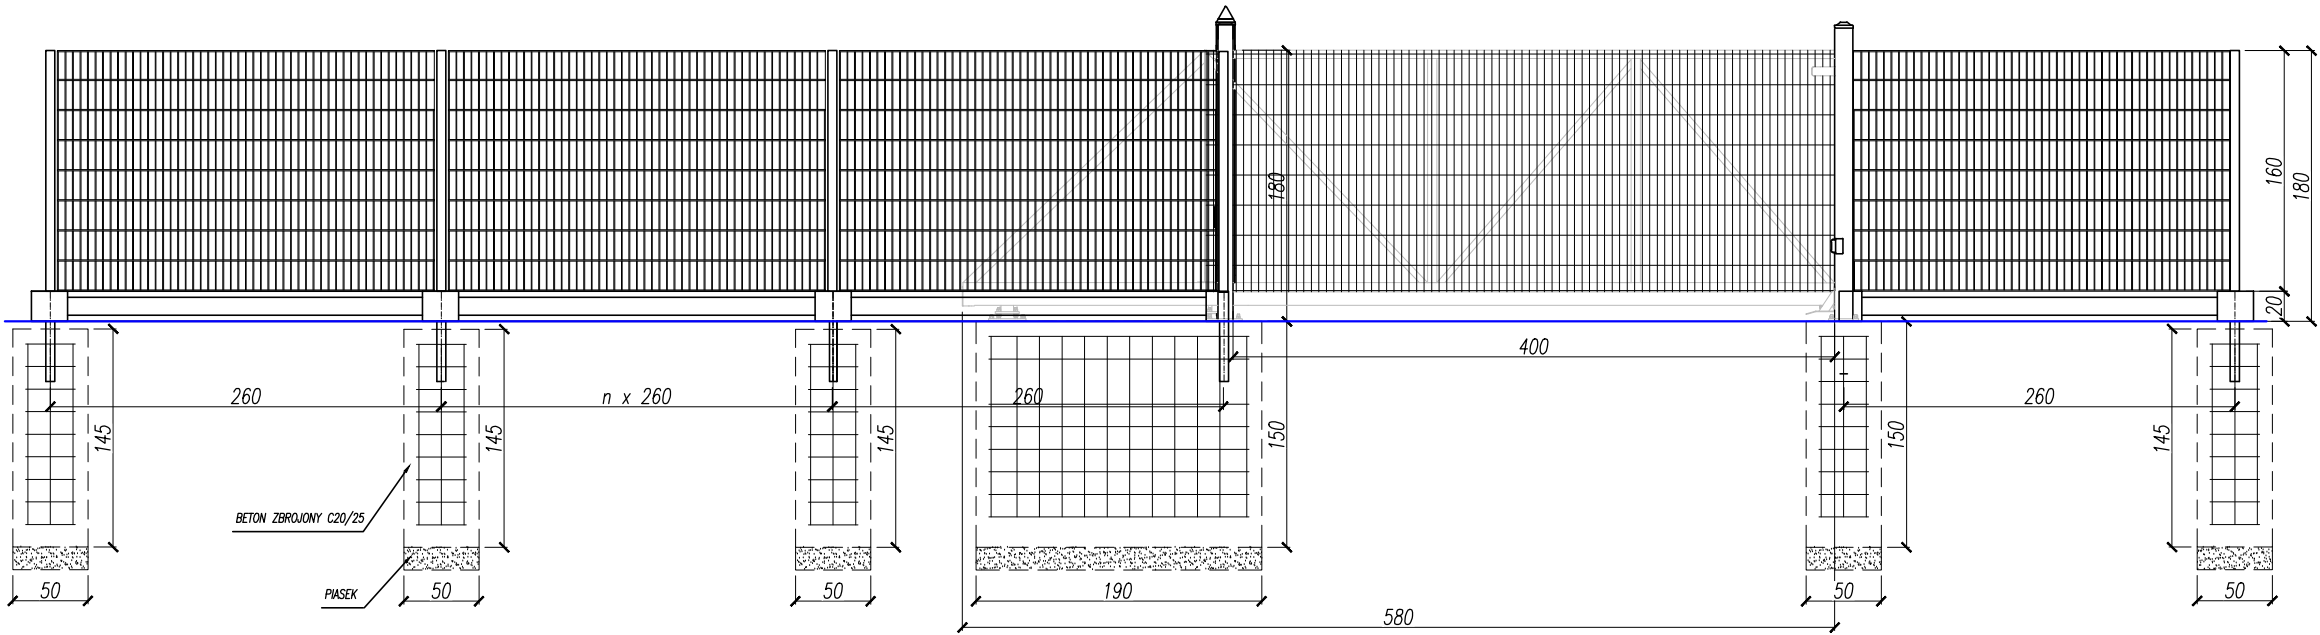


OGRODZENIE KRATOWE

Panel zgrzewany z prętów stalowych  
(poziomych podwójnych i pionowych pojedynczych).  
Średnica drutu poziomego (podwójny): 2 x 6 [mm].  
Średnica drutu pionowego: 5 [mm].  
Wymiar oczek prostych: 50 x 200 [mm].  
Szerokość panela: 2506 [mm].  
Wysokość panela: 1600 [mm].  
Podmurówka prefabrykowana wysokość 200 [mm]

BRAMA PRZESUWNA PRZEMYSŁOWA

Brama samonośna wysięgnikowo zawieszona nad wjazdem.  
Brama składa się z szyny jezdnej, zespołu jezdnego,  
konstrukcji zamkniętej skrzydła bramy, ramy prowadzącej,  
słupa zamykającego wyposażonego w chwytak oraz podpory  
tylnej stabilizującej skrzydło po jej otwarciu.

Przekrój szyny jezdnej 95 x 85 [mm]  
Wypełnienie skrzydła: panel kratowy płaski (przykręcany do konstrukcji),  
średnica drutu poziomego (podwójny): 2 x 8 [mm],  
średnica drutu pionowego: 6 [mm],  
wymiar oczek prostych 50 x 200 [mm].

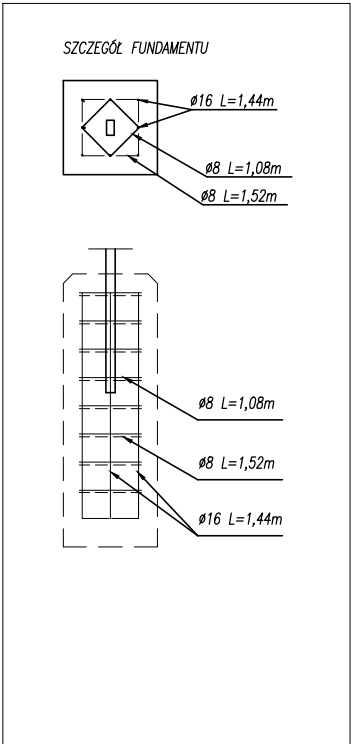

UWAGI:  
ZASADY WYKORZYSTANIA PROJEKTU:  
Niniejszy projekt, stanowi niepowtarzalną dokumentację budowlaną przewidzianą do realizacji z zachowaniem przepisów prawa autorskiego przysługującego projektantowi. Ustawa o prawie autorskim z 1994 roku (dz.u. nr 24 poz.83).  
Wszelkie zmiany w projekcie i na etapie realizacji muszą być wcześniej skonsultowane i zaakceptowane przez projektanta.  
Powielanie i rozpowszechnianie jest zabronione.

- PRACE PROWADZIĆ W OPARCIU O DOKUMENTACJĘ WYKONAWCZĄ WSZYSTKICH BRANŻ, USTALENIA Z UŻYTKOWNIKAMI PROJEKTOWANEGO OBIEKTU ORAZ WYTYCZNE PRODUCENTÓW OSTATECZNIE WYBRANEGO SYSTEMU NAWIERZCHNI SPORTOWYCH
- PRACE PROWADZIĆ W OPARCIU O DOKUMENTACJĘ WYKONAWCZĄ ORAZ WYTYCZNE PRODUCENTÓW AKCESORIÓW I SPRZĘTU SPORTOWEGO OSTATECZNIE WYBRANEGO DO REALIZACJI PROJEKTU
- WSZELKIE ZMIANY, KTÓRE WYKONAWCA ZDECYDUJE SIĘ WPROWADZIĆ, RÓWNIEŻ TE KTÓRE SŁUŻĄ JEDYNNIE ZMIANIE TECHNOLOGII WINNY BYĆ PRZEDSTAWIONE NADZOROWI AUTORSKIEMU.

NAZWA INWESTYCJI:  
ZAGOSPODAROWANIE TERENÓW SPORTOWYCH  
PRZY SZKOLE PODSTAWOWEJ NR 5  
ul. Klonowa 51, 16 - 400 Suwałki  
działka nr 23669/5; 23986; 23983; 23669/4; 23987/3  
obręb nr 4 0004

INWESTOR:  
Miasto Suwałki  
ul. Mickiewicza 1  
16-400 Suwałki

ETAP: PROJEKT WYKONAWCZY


JEDNOSTKA PROJEKTOWA:  
PRIMO INVEST Sp. o.o.  
ul. Poznańska 16/4  
00-680 Warszawa

|              |                                  |                  |         |
|--------------|----------------------------------|------------------|---------|
|              | Imię i nazwisko:                 | Nr uprawnień:    | Podpis: |
| Projektował: | mgr inż. Karolina Wyrwas-Zaborna | MAZ/0468/P00K/11 |         |
|              |                                  |                  |         |

Nazwa rysunku: PROJEKTOWANE OGRODZENIE  
TERENU Z BRAMĄ PRZESUWNĄ

|             |               |          |      |
|-------------|---------------|----------|------|
| Nr rysunku: | PW 11         | Rewizja: | 00   |
| Branża:     | BUDOWLANA     | Format:  | A3   |
| Data:       | LISTOPAD 2019 | Skala:   | 1:50 |

SZCZEGÓŁ OGRODZENIA A-A

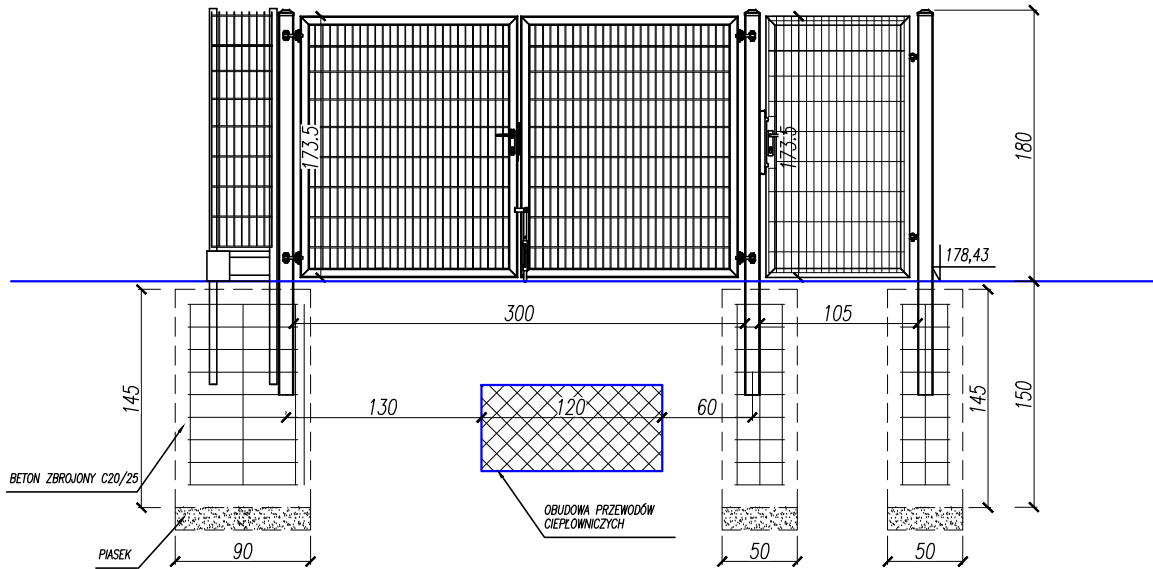

OGRODZENIE KRATOWE

Panel zgrzewany z prętów stalowych (poziomych podwójnych i pionowych pojedynczych). Średnica drutu poziomego (podwójny): 2 x 8 [mm]. Średnica drutu pionowego: 6 [mm]. Wymiar oczek prostych: 50 x 200 [mm]. Szerokość panela: 2506 [mm]. Zakończenie od góry drutami pionowymi o długości 30 [mm]. Wysokość panela 1600 [mm].



BRAMA OGRODZENIOWA

Brama dwuskrzydłowa Brama ogrodzeniowa wraz ze słupami oraz kompletem zawiasowo – zamkowym. Skrzydło bramy w konstrukcji zamkniętej. Wypełnienie skrzydła: panel kratowy płaski (przykręcany do konstrukcji), średnica drutu poziomego (podwójny): 2 x 8 [mm], średnica drutu pionowego: 6 [mm], wymiar oczek prostych 50 x 200 [mm].

FURTKA OGRODZENIOWA

Furtka ogrodzeniowa wraz ze słupami oraz kompletem zawiasowo – zamkowym. Skrzydło furtki w konstrukcji zamkniętej. Wypełnienie skrzydła: panel kratowy płaski (przykręcany do konstrukcji), średnica drutu poziomego (podwójny): 2 x 8 [mm], średnica drutu pionowego: 6 [mm], wymiar oczek prostych 50 x 200 [mm].


SZCZEGÓŁ OGRODZENIA B-B

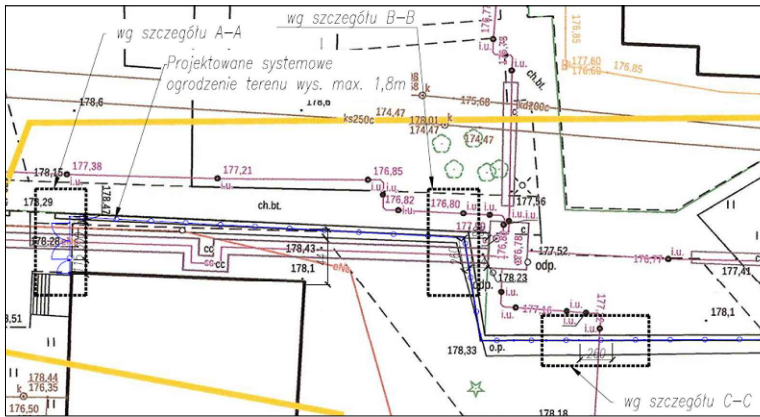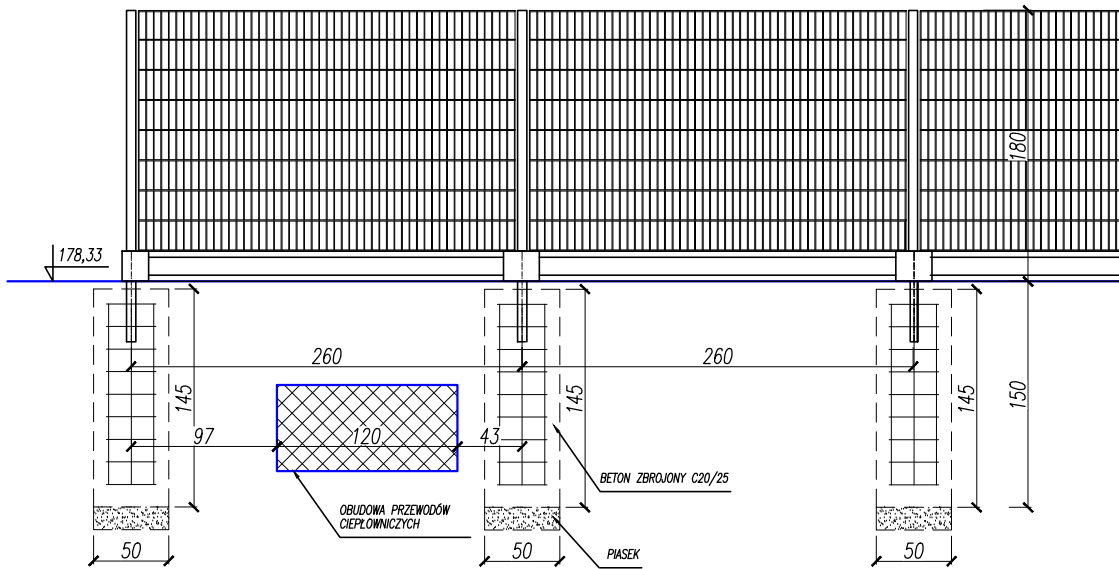



UWAGI:  
ZASADY WYKORZYSTANIA PROJEKTU:  
Niniejszy projekt, stanowi niepowtarzalną dokumentację budowlaną przewidzianą do realizacji z zachowaniem przepisów prawa autorskiego przysługującego projektantowi. Ustawa o prawie autorskim z 1994 roku (dz.u. nr 24 poz.83).  
Wszelkie zmiany w projekcie i na etapie realizacji muszą być wcześniej skonsultowane i zaakceptowane przez projektanta.  
Powielanie i rozpowszechnianie jest zabronione.

- PRACE PROWADZIĆ W OPARCIU O DOKUMENTACJĘ WYKONAWCZĄ WSZYSTKICH BRANŻ, USTALENIA Z UŻYTKOWNIKAMI PROJEKTOWANEGO OBIEKTU ORAZ WYTYCZNE PRODUCENTÓW OSTATECZNIE WYBRANEGO SYSTEMU NAWIERZCHNI SPORTOWYCH
- PRACE PROWADZIĆ W OPARCIU O DOKUMENTACJĘ WYKONAWCZĄ ORAZ WYTYCZNE PRODUCENTÓW AKCESORIÓW I SPRZĘTU SPORTOWEGO OSTATECZNIE WYBRANEGO DO REALIZACJI PROJEKTU
- WSZELKIE ZMIANY, KTÓRE WYKONAWCA ZDECYDUJE SIĘ WPROWADZIĆ, RÓWNIEŻ TE KTÓRE SŁUŻĄ JEDYNIEMU ZMIANIE TECHNOLOGII WINNY BYĆ PRZEDSTAWIONE NADZOROWI AUTORSKIEMU.

SZCZEGÓŁ OGRODZENIA C-C

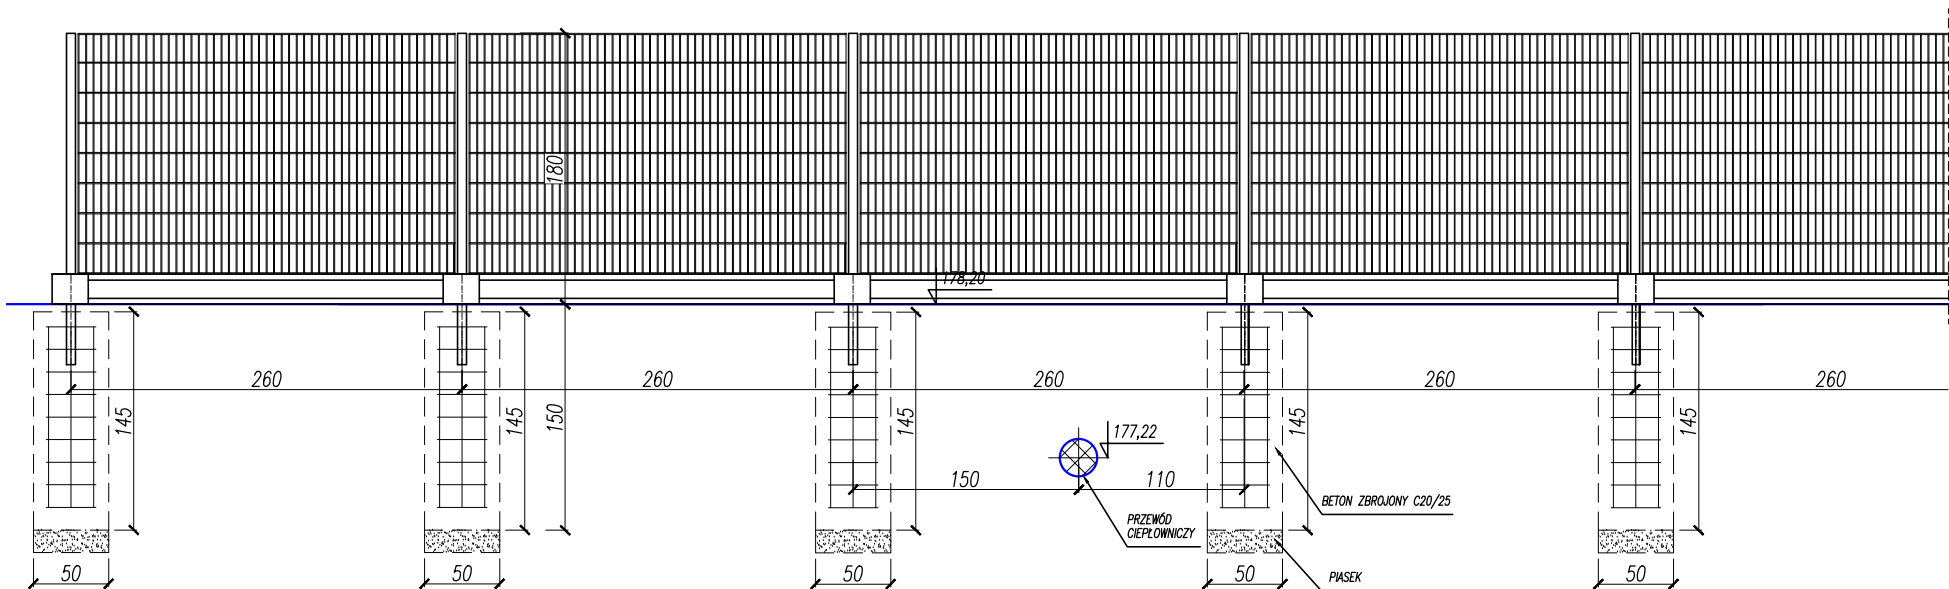

SZCZEGÓŁ FUNDAMENTU

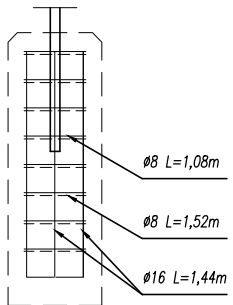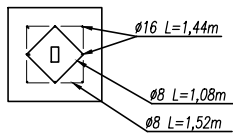

NAZWA INWESTYCJI:  
ZAGOSPODAROWANIE TERENÓW SPORTOWYCH  
PRZY SZKOLE PODSTAWOWEJ NR 5  
ul. Klonowa 51, 16 - 400 Suwałki  
działka nr 23669/5; 23986; 23983; 23669/4; 23987/3  
obręb nr 4 0004

INWESTOR:  
Miasto Suwałki  
ul. Mickiewicza 1  
16-400 Suwałki

ETAP: PROJEKT WYKONAWCZY


JEDNOSTKA PROJEKTOWA:  
PRIMO INVEST Sp. o.o.  
ul. Poznańska 16/4  
00-680 Warszawa

|                                               |                  |         |
|-----------------------------------------------|------------------|---------|
| Imię i nazwisko:                              | Nr uprawnień:    | Podpis: |
| Projektował: mgr inż. Karolina Wyrwas-Zaborna | MAZ/0468/P00K/11 |         |

Nazwa rysunku: PROJEKTOWANE OGRODZENIE TERENU W REJONIE SIECI CIEPŁOWNICZEJ

|             |               |          |      |
|-------------|---------------|----------|------|
| Nr rysunku: | PW 12         | Rewizja: | 00   |
| Branża:     | BUDOWLANA     | Format:  | A3   |
| Data:       | LISTOPAD 2019 | Skala:   | 1:50 |

PROJEKTOWANY PIŁKOCHWYT

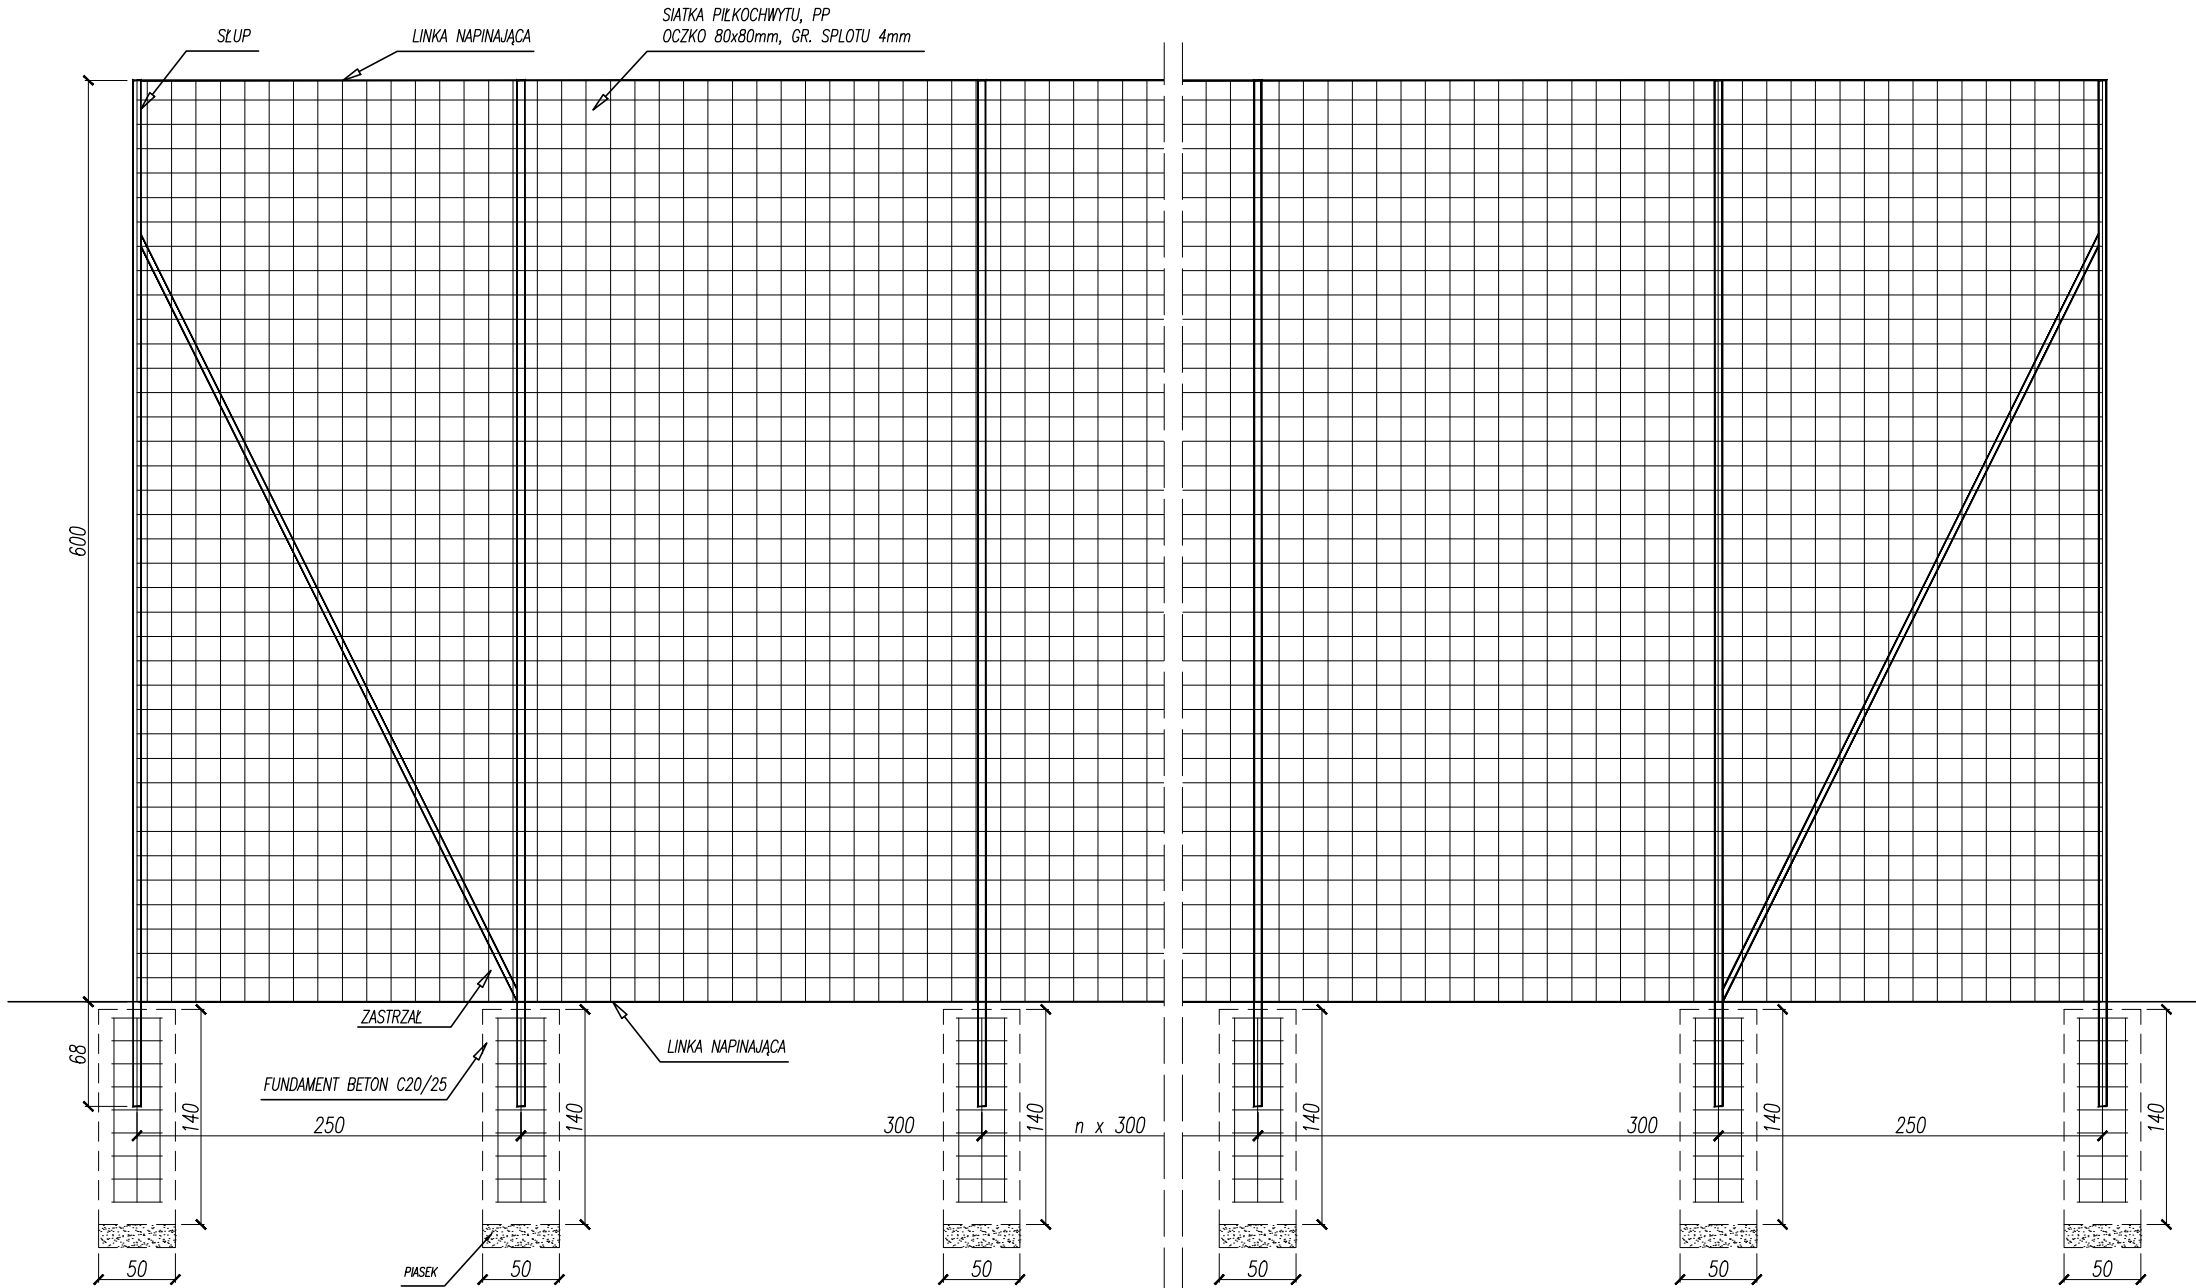


UWAGI:  
ZASADY WYKORZYSTANIA PROJEKTU:  
Niniejszy projekt, stanowi niepowtarzalną dokumentację budowlaną przewidzianą do realizacji z zachowaniem przepisów prawa autorskiego przysługującego projektantowi. Ustawa o prawie autorskim z 1994 roku (dz.u. nr 24 poz.83).  
Wszelkie zmiany w projekcie i na etapie realizacji muszą być wcześniej skonsultowane i zaakceptowane przez projektanta.  
Powielanie i rozpowszechnianie jest zabronione.


- PRACE PROWADZIĆ W OPARCIU O DOKUMENTACJĘ WYKONAWCZĄ WSZYSTKICH BRANŻ, USTALENIA Z UŻYTKOWNIKAMI PROJEKTOWANEGO OBIEKTU ORAZ WYTYCZNE PRODUCENTÓW OSTATECZNIE WYBRANEGO SYSTEMU NAWIERZCHNI SPORTOWYCH
- PRACE PROWADZIĆ W OPARCIU O DOKUMENTACJĘ WYKONAWCZĄ ORAZ WYTYCZNE PRODUCENTÓW AKCESORIÓW I SPRZĘTU SPORTOWEGO OSTATECZNIE WYBRANEGO DO REALIZACJI PROJEKTU
- WSZELKIE ZMIANY, KTÓRE WYKONAWCA ZDECYDUJE SIĘ WPROWADZIĆ, RÓWNIEŻ TE KTÓRE SŁUŻĄ JEDYNIEMU ZMIANIE TECHNOLOGII WINNY BYĆ PRZEDSTAWIONE NADZOROWI AUTORSKIEMU.

|   |                                  |                  |          |
|---|----------------------------------|------------------|----------|
| NAZWA INWESTYCJI:<br>ZAGOSPODAROWANIE TERENÓW SPORTOWYCH<br>PRZY SZKOLE PODSTAWOWEJ NR 5<br>ul. Klonowa 51, 16 - 400 Suwałki<br>działka nr 23669/5; 23986; 23983; 23669/4; 23987/3<br>obręb nr 4 0004 |                                  |                  |          |
| INWESTOR:<br>Miasto Suwałki<br>ul. Mickiewicza 1<br>16-400 Suwałki   |                                  |                  |          |
| ETAP:<br>PROJEKT WYKONAWCZY   |                                  |                  |          |
| JEDNOSTKA PROJEKTOWA:<br>PRIMO INVEST Sp. o.o.<br>ul. Poznańska 16/4<br>00-680 Warszawa   |                                  |                  |          |
|   | Imię i nazwisko:                 | Nr uprawnień:    | Podpis:  |
| Projektował:   | mgr inż. Karolina Wyrwas-Zaborna | MAZ/0468/P00K/11 |          |
| Nazwa rysunku:<br>PROJEKTOWANY PIŁKOCHWYT   |                                  |                  |          |
| Nr rysunku:   | PW 13                            |                  | Rewizja: |
| Branża:   | BUDOWLANA                        |                  | Format:  |
| Data:   | LISTOPAD 2019                    | Skala:           | 1:50     |
|   |                                  |                  | 00       |
|   |                                  |                  | A3       |

RZUT TRYBUNY I SCHODÓW

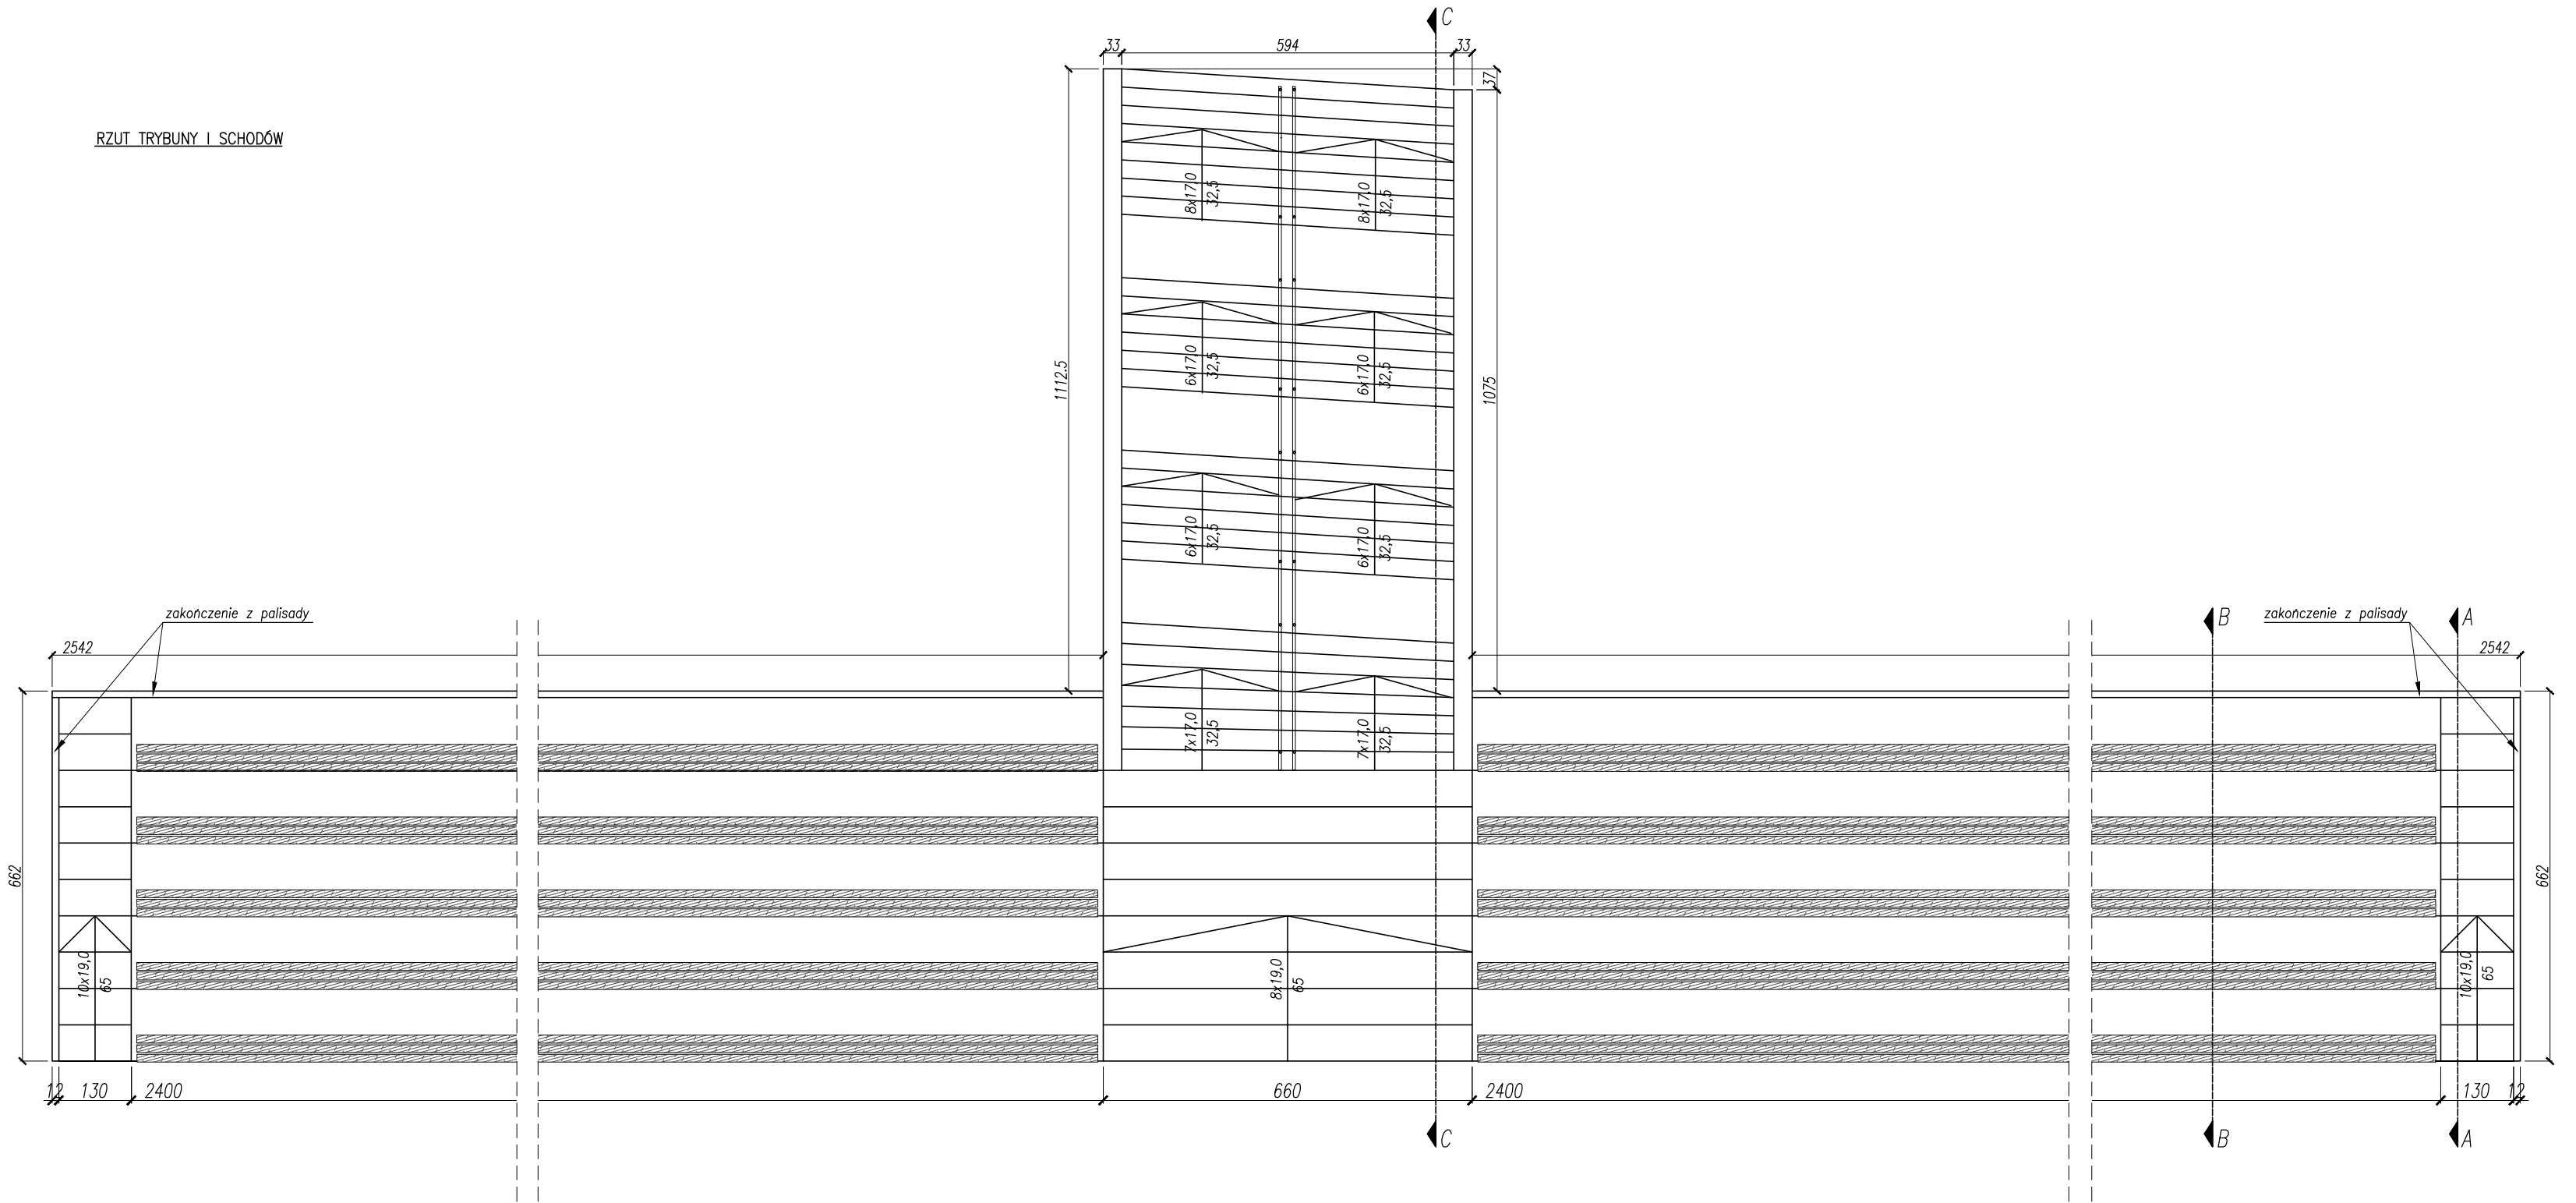


WIDOK TRYBUNY I SCHODÓW

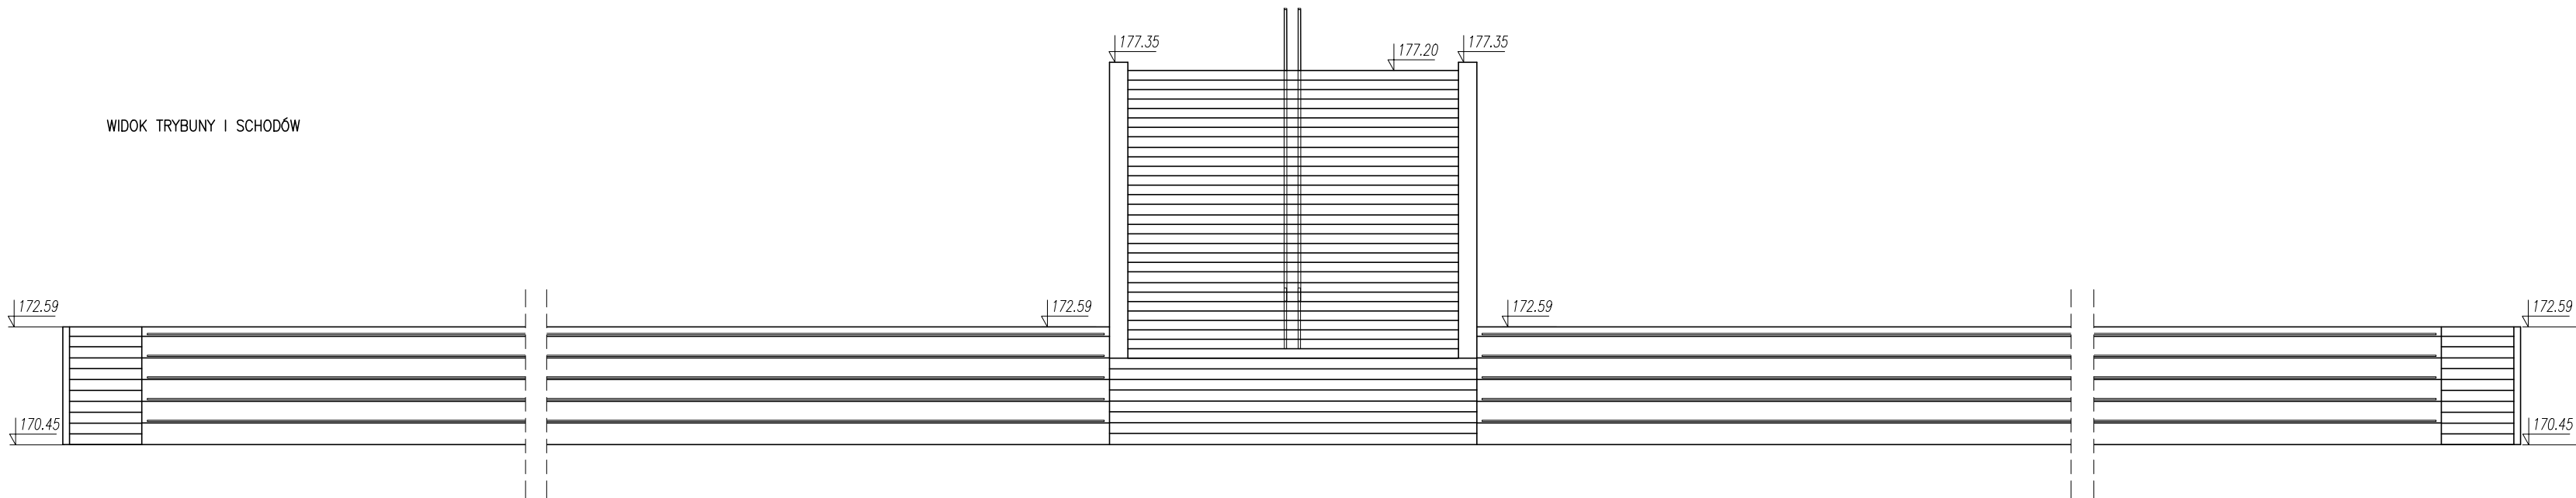

|   |                                 |                                                                |         |
|---|---------------------------------|----------------------------------------------------------------|---------|
| NAZWA INWESTYCJI:<br>ZAGOSPODAROWANIE TERENÓW SPORTOWYCH<br>PRZY SZKOLE PODSTAWOWEJ NR 5<br>ul. Klonowa 51, 16 - 400 Suwałki<br>działka nr 23669/5; 23986; 23983; 23669/4; 23987/3<br>długość nr 4 0004 |                                 |                                                                |         |
| INWESTOR:   |                                 | Miasto Suwałki<br>ul. Mickiewicza 1<br>16-400 Suwałki          |         |
| ETAP:   |                                 | PROJEKT WYKONAWCZY                                             |         |
| JEDNOSTKA PROJEKTOWA:   |                                 | PRIMO INVEST Sp. o.o.<br>ul. Poznańska 16/4<br>00-680 Warszawa |         |
|   | Imię i nazwisko:                | Nr uprawnień:                                                  | Podpis: |
| Projektował:   | mgr inż. Karolina Wyros-Zaborna | MAZ/0468/P00K/11                                               |         |
| Nazwa rysunku:   |                                 |                                                                |         |
| RZUT I WIDOK TRYBUNY I SCHODÓW   |                                 |                                                                |         |
| Nr rysunku:   | PW 14                           | Revizja:                                                       | 00      |
| Bransza:   | BUDOWLANA                       | Format:                                                        | A2      |
| Data:   | LISTOPAD 2019                   | Skala:                                                         | 1:100   |


A – A

PRZEKRÓJ PRZEZ SCHODY Z KOSTKI

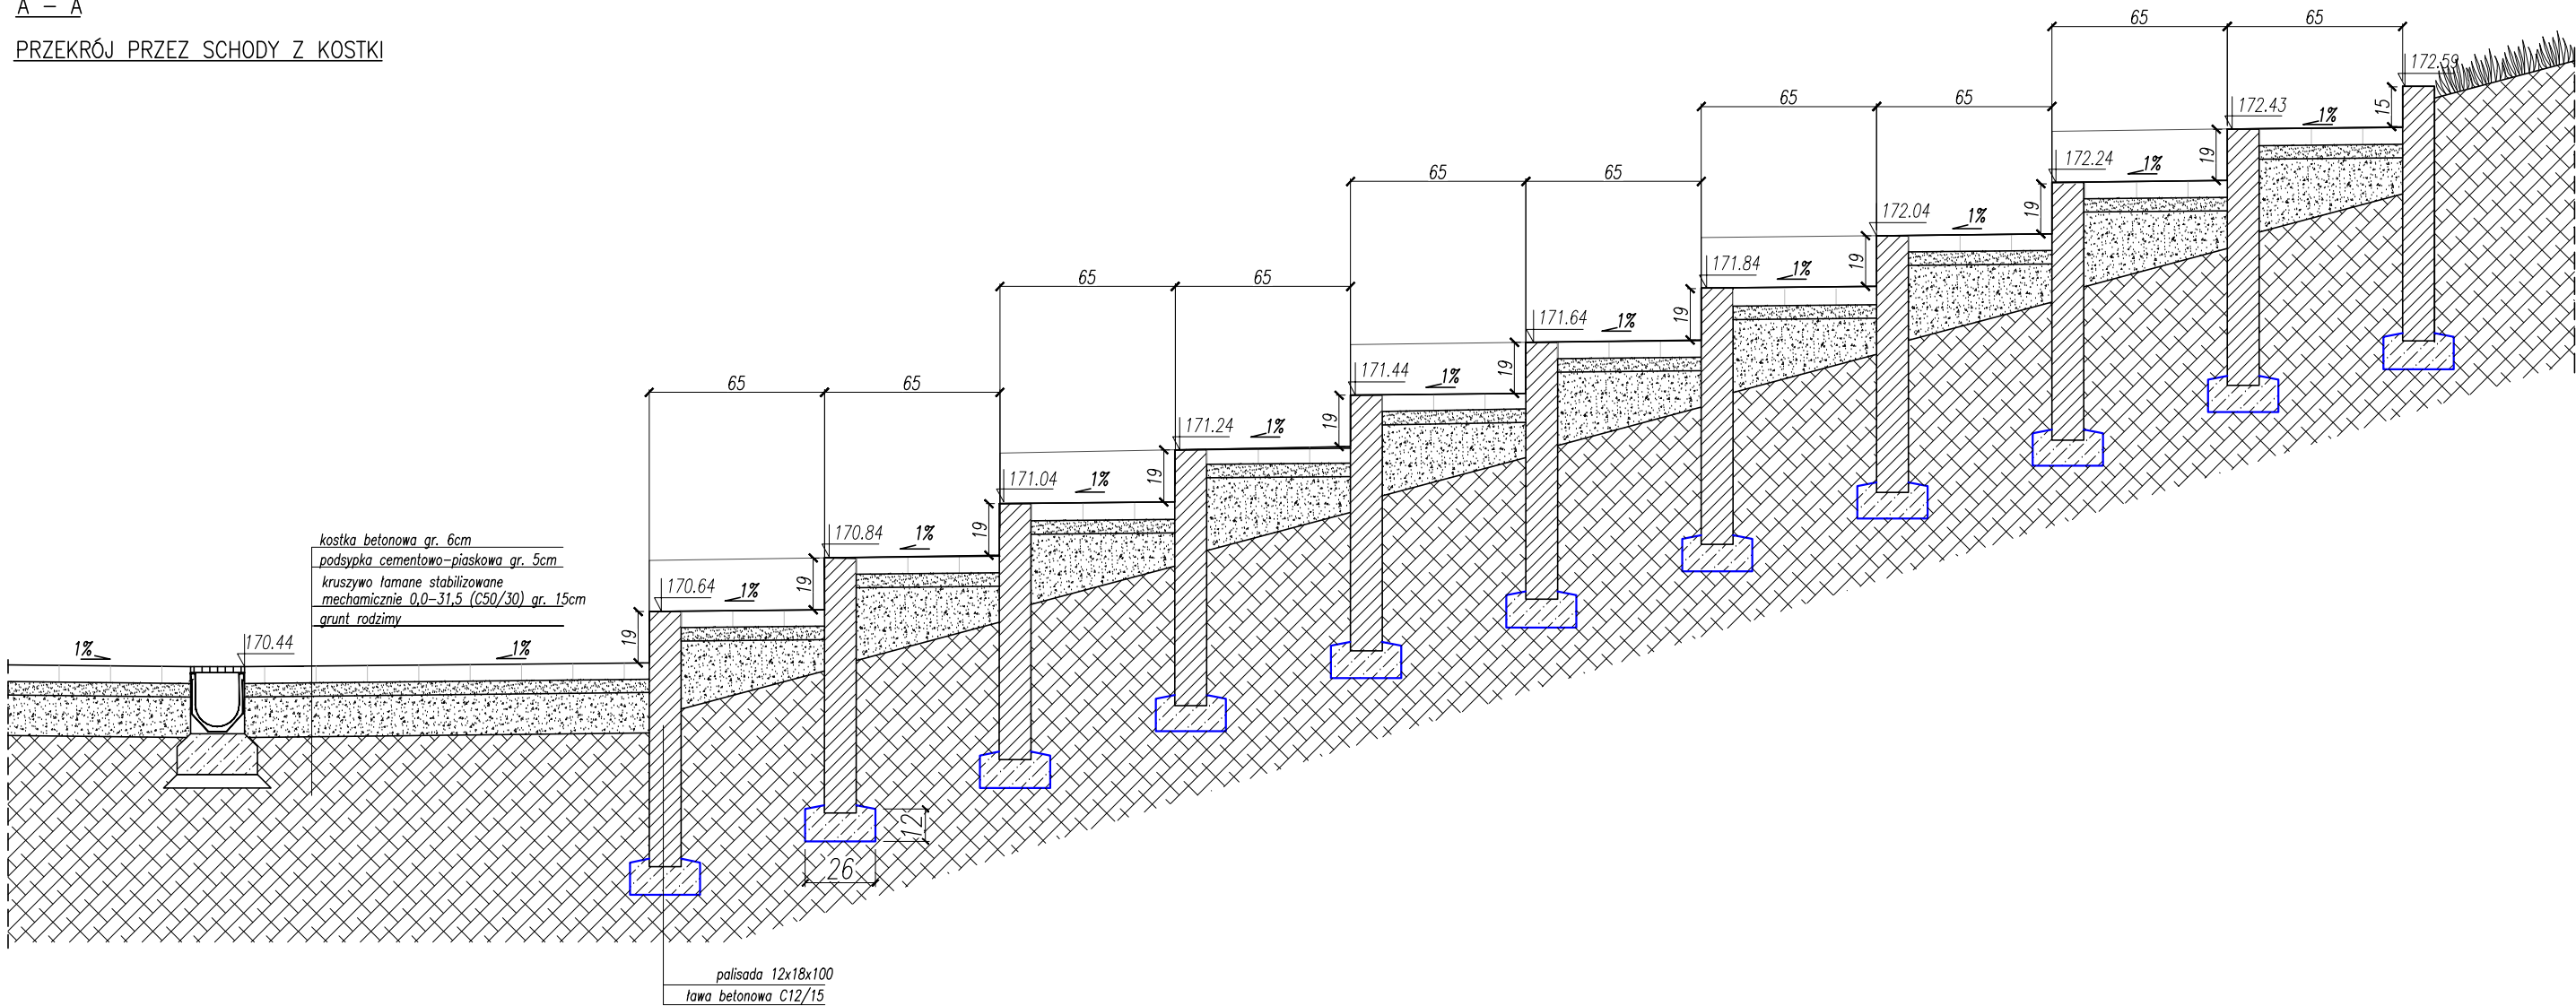

|   |                                  |                                                                |             |
|---|----------------------------------|----------------------------------------------------------------|-------------|
| NAZWA INWESTYCJI:<br>ZAGOSPODAROWANIE TERENÓW SPORTOWYCH<br>PRZY SZKOLE PODSTAWOWEJ NR 5<br>ul. Klonowa 51, 16 - 400 Suwałki<br>działka nr 23669/5; 23986; 23983; 23669/4; 23987/3<br>obręb nr 4 0004 |                                  |                                                                |             |
| INWESTOR:   |                                  | Miasto Suwałki<br>ul. Mickiewicza 1<br>16-400 Suwałki          |             |
| ETAP:   |                                  | PROJEKT WYKONAWCZY                                             |             |
| JEDNOSTKA PROJEKTOWA:   |                                  | PRIMO INVEST Sp. o.o.<br>ul. Poznańska 16/4<br>00-680 Warszawa |             |
|   | Imię i nazwisko:                 | Nr uprawnień:                                                  | Podpis:     |
| Projektował:   | mgr inż. Karolina Wyrwas-Zaborna | MAZ/0468/P00K/11                                               |             |
| Nazwa rysunku:<br>PRZEKRÓJ PRZEZ SCHODY SKRAJNE<br>PRZY TRYBUNIE   |                                  |                                                                |             |
| Nr rysunku:   | PW 15                            |                                                                | Rewizja: 00 |
| Branża:   | BUDOWLANA                        |                                                                | Format: A3  |
| Data:   | LISTOPAD 2019                    | Skala:                                                         | 1:25        |


PRZEKRÓJ PRZEZ TRYBUNĘ

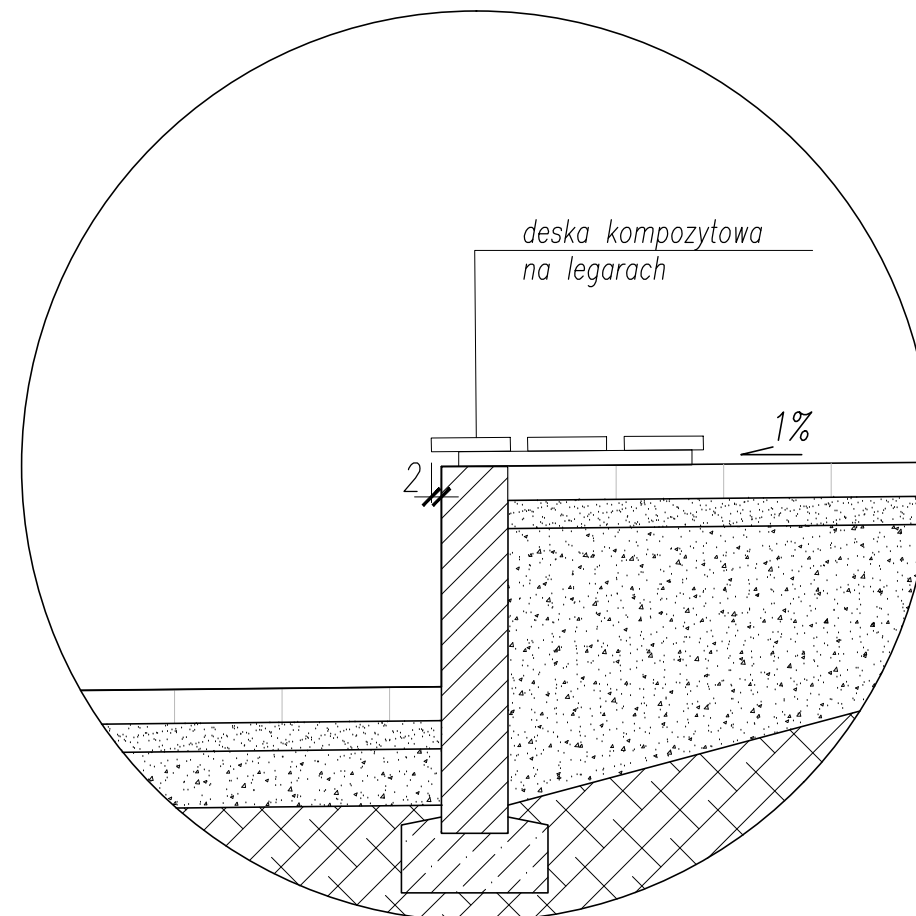

|   |                                  |                                                       |             |
|---|----------------------------------|-------------------------------------------------------|-------------|
| NAZWA INWESTYCJI:<br>ZAGOSPODAROWANIE TERENÓW SPORTOWYCH<br>PRZY SZKOLE PODSTAWOWEJ NR 5<br>ul. Klonowa 51, 16 - 400 Suwałki<br>działka nr 23669/5; 23986; 23983; 23669/4; 23987/3<br>obręb nr 4 0004 |                                  |                                                       |             |
| INWESTOR:   |                                  | Miasto Suwałki<br>ul. Mickiewicza 1<br>16-400 Suwałki |             |
| ETAP:   |                                  | PROJEKT WYKONAWCZY                                    |             |
| JEDNOSTKA PROJEKTOWA:<br>PRIMO INVEST Sp. o.o.<br>ul. Poznańska 16/4<br>00-680 Warszawa   |                                  |                                                       |             |
|   | Imię i nazwisko:                 | Nr uprawnień:                                         | Podpis:     |
| Projektował:   | mgr inż. Karolina Wyrwas-Zaborna | MAZ/0468/P00K/11                                      |             |
|   |                                  |                                                       |             |
| Nazwa rysunku:   |                                  |                                                       |             |
| PRZEKRÓJ PRZESZKONY   |                                  |                                                       |             |
| Nr rysunku:   | PW 16                            |                                                       | Rewizja: 00 |
| Branża:   | BUDOWLANA                        |                                                       | Format: A3  |
| Data:   | LISTOPAD 2019                    | Skala:                                                | 1:25        |

C – C

PRZEKRÓJ PRZEZ SCHODY ŻELBETOWE

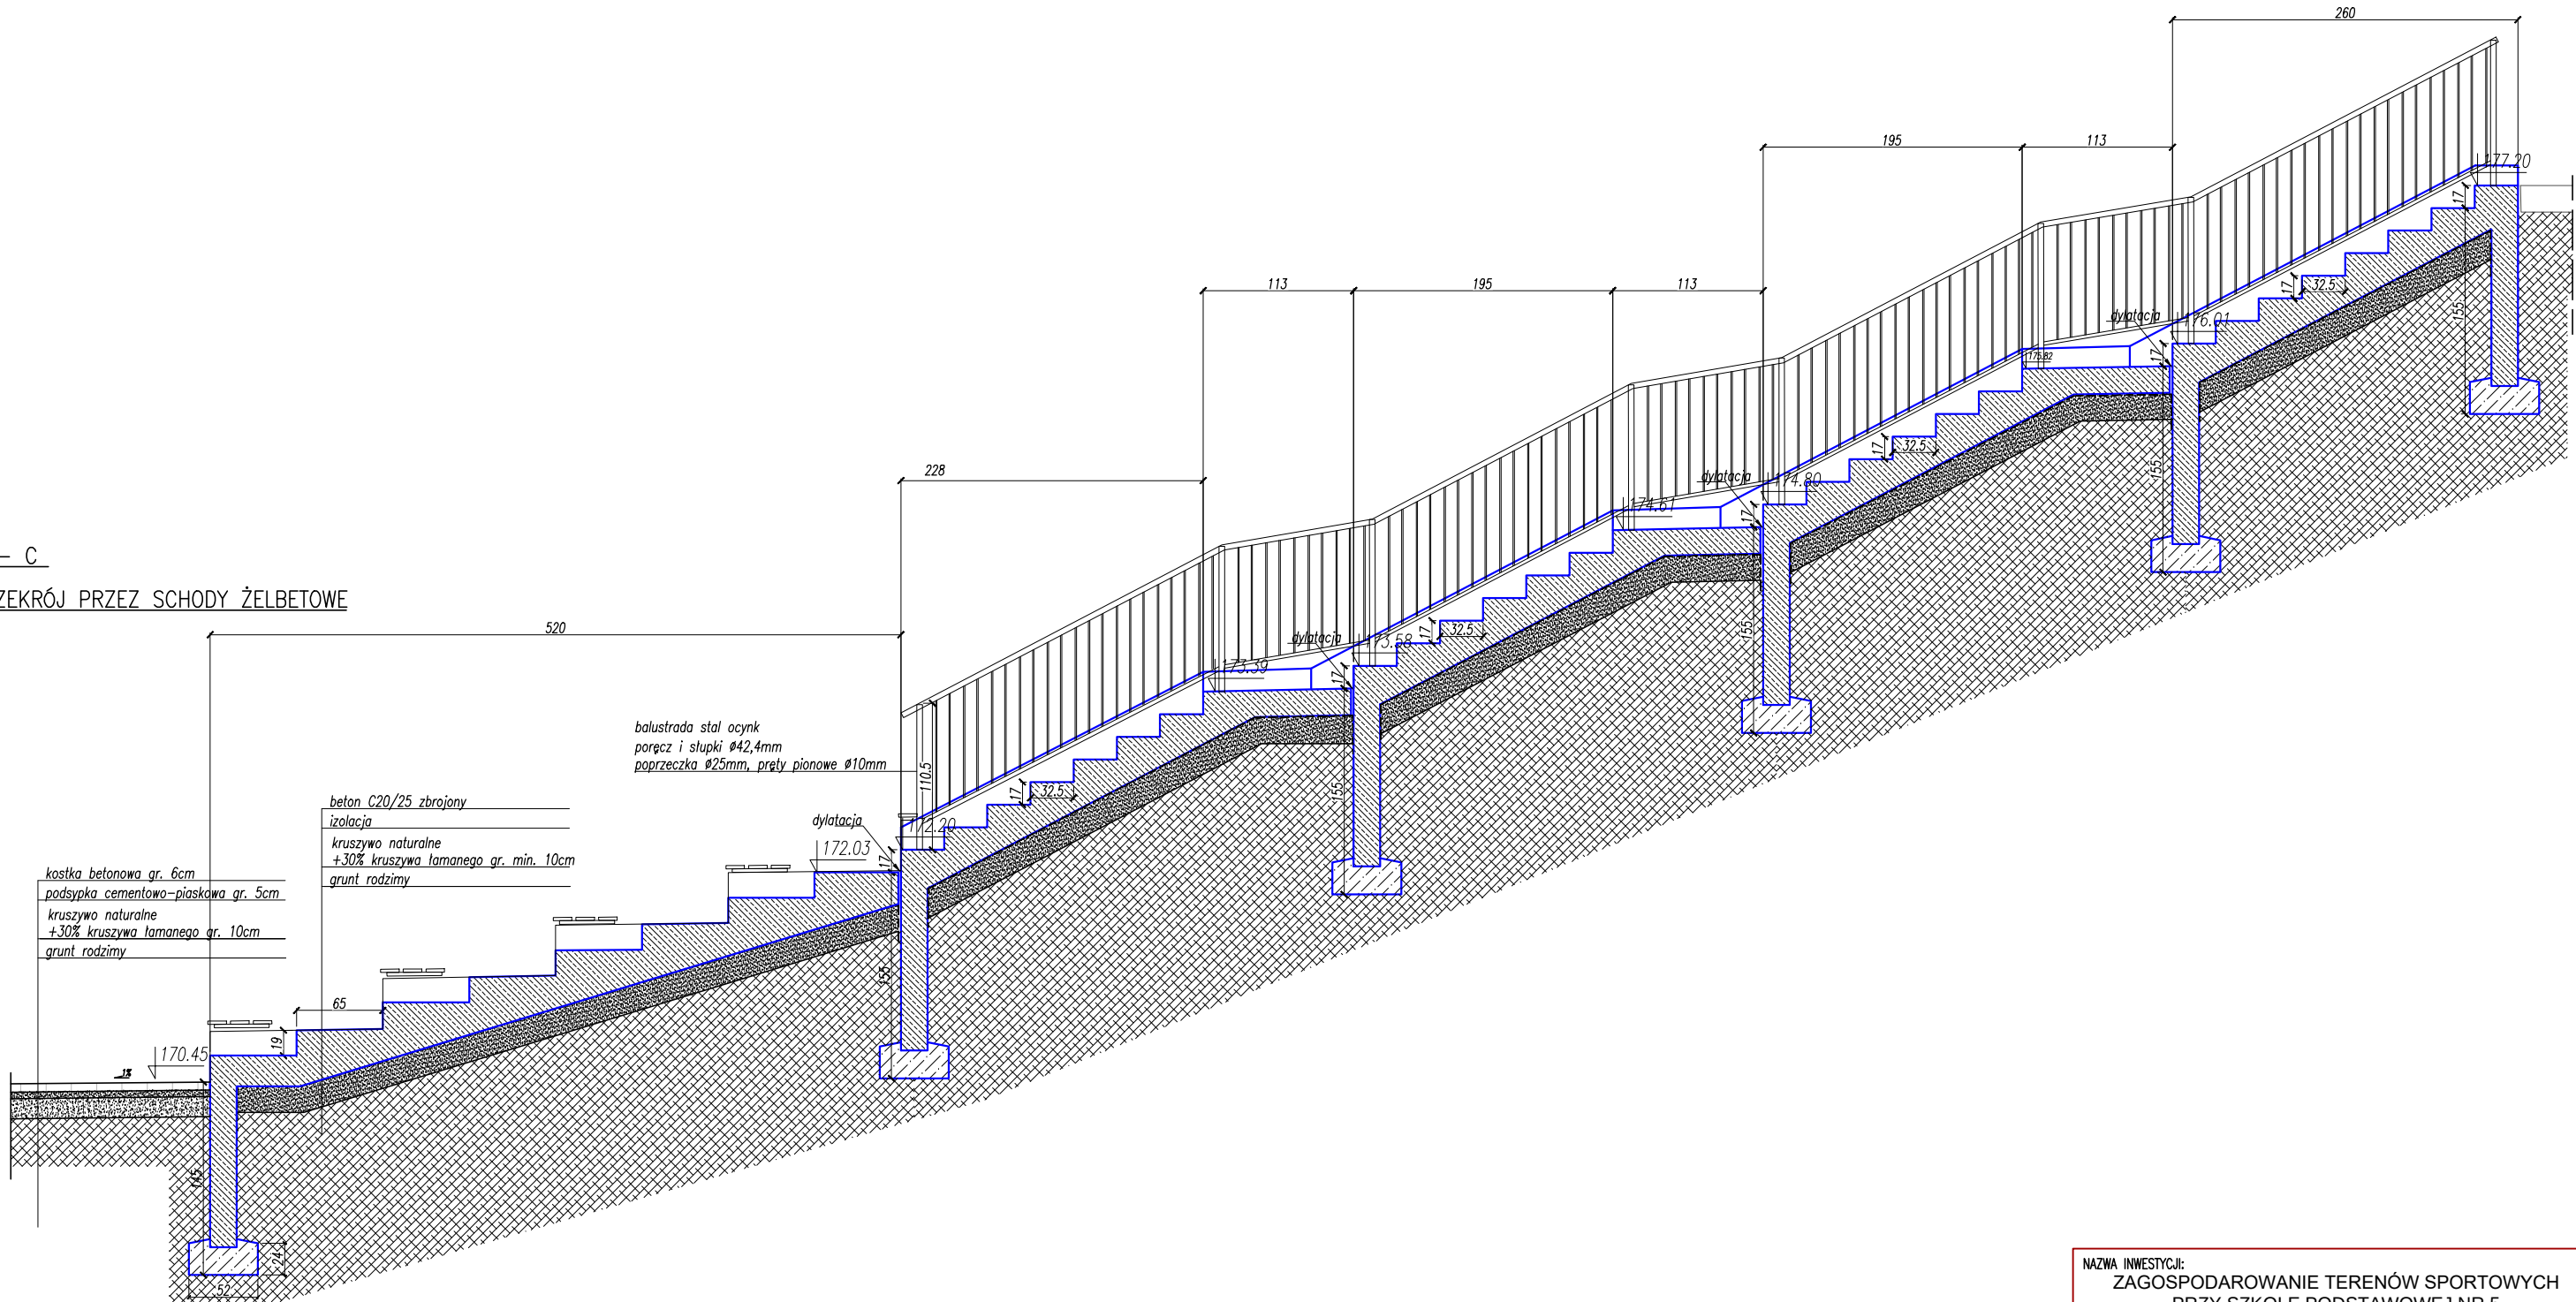

NAZWA INWESTYCJI:  
ZAGOSPODAROWANIE TERENÓW SPORTOWYCH  
PRZY SZKOLE PODSTAWOWEJ NR 5  
ul. Klonowa 51, 16 - 400 Suwałki  
działka nr 23669/5; 23986; 23983; 23669/4; 23987/3  
obręb nr 4 0004

INWESTOR:  
Miasto Suwałki  
ul. Mickiewicza 1  
16-400 Suwałki


ETAP: PROJEKT WYKONAWCZY



JEDNOSTKA PROJEKTOWA:  
PRIMO INVEST Sp. o.o.  
ul. Poznańska 16/4  
00-680 Warszawa



|              |                                  |                  |         |
|--------------|----------------------------------|------------------|---------|
|              | Imię i nazwisko:                 | Nr uprawnień:    | Podpis: |
| Projektował: | mgr inż. Karolina Wyrwas-Zaborna | MAZ/0468/P00K/11 |         |
|              |                                  |                  |         |

Nazwa rysunku:  
PRZEKRÓJ PRZEZ SCHODY ŻELBETOWE


|             |               |          |      |
|-------------|---------------|----------|------|
| Nr rysunku: | PW 17         | Rewizja: | 00   |
| Branża:     | BUDOWLANA     | Format:  | A3   |
| Data:       | LISTOPAD 2019 | Skala:   | 1:50 |

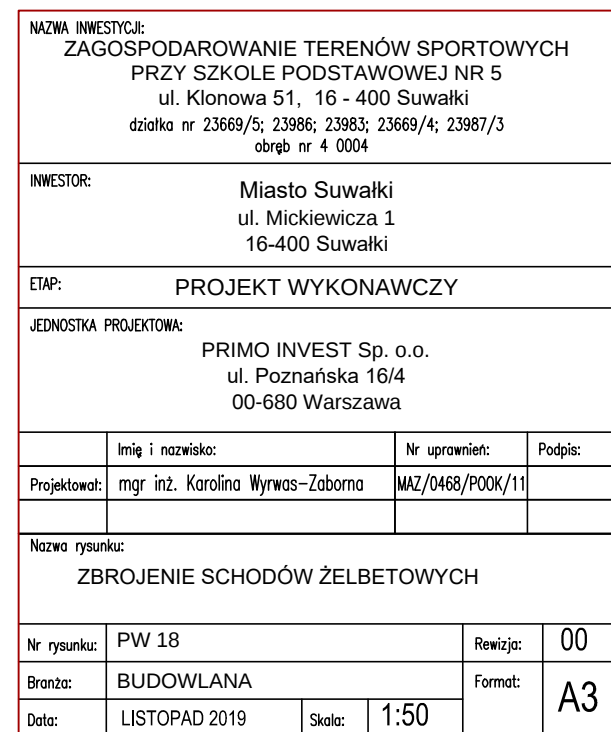

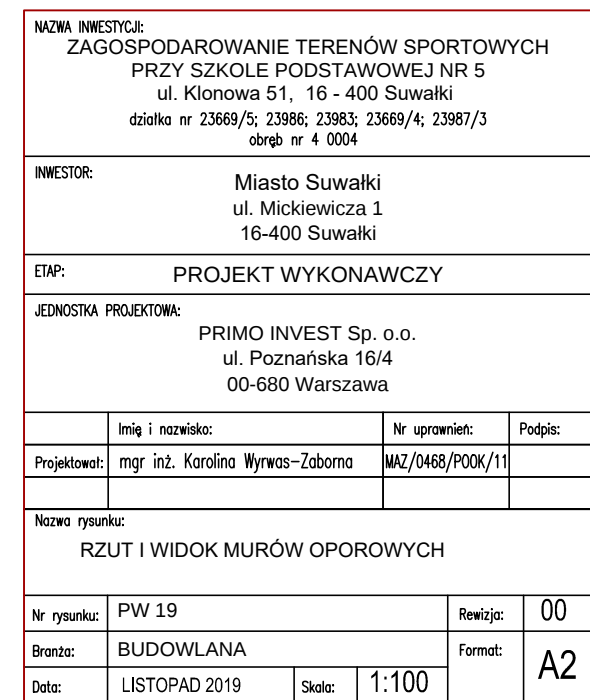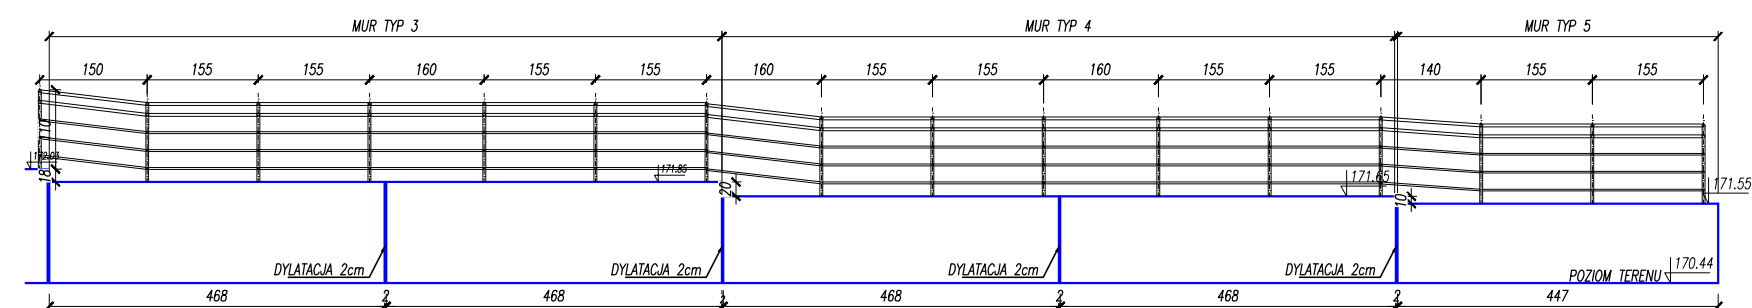


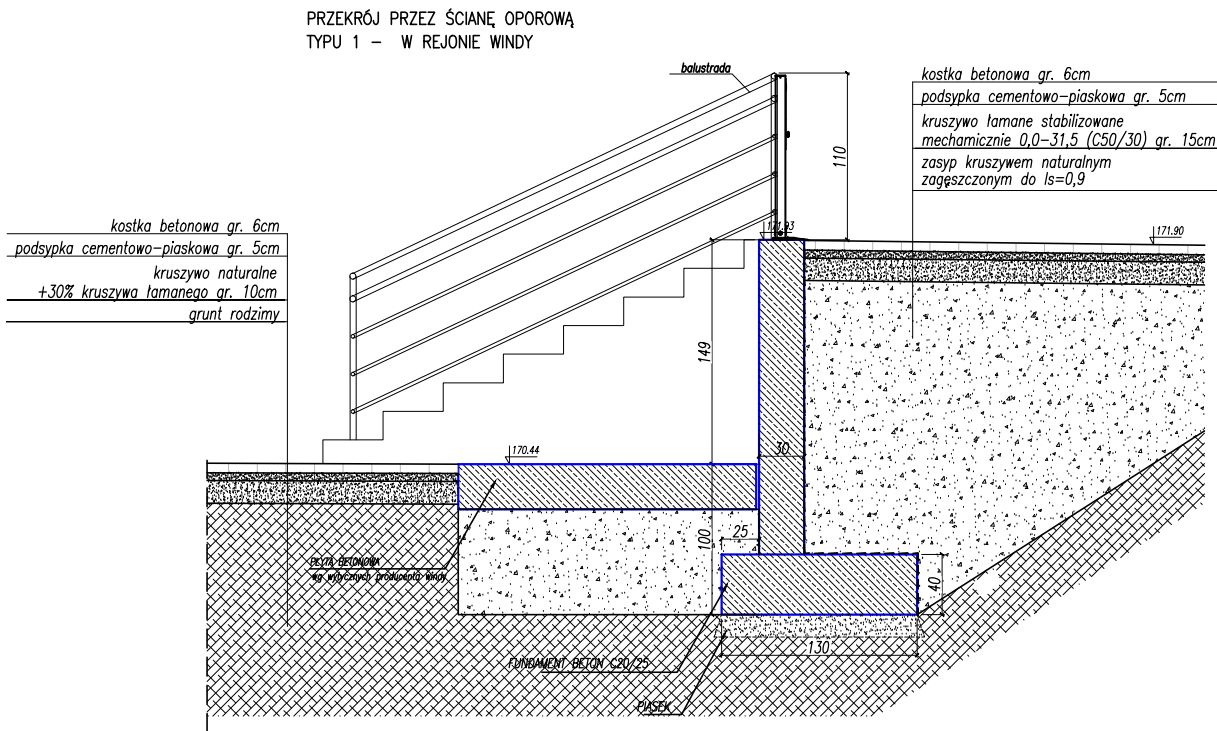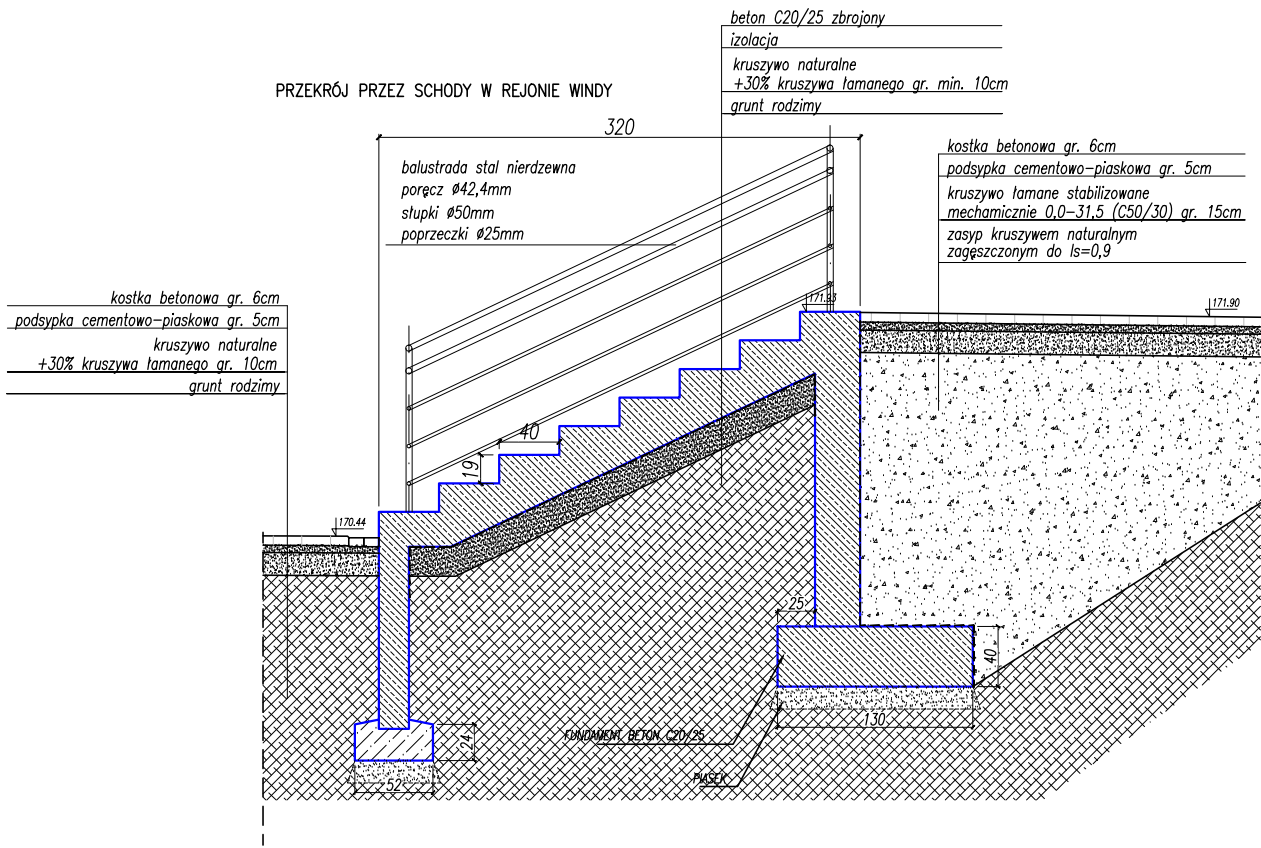

SCHEMAT MURU OPOROWEGO  
TYPU 2

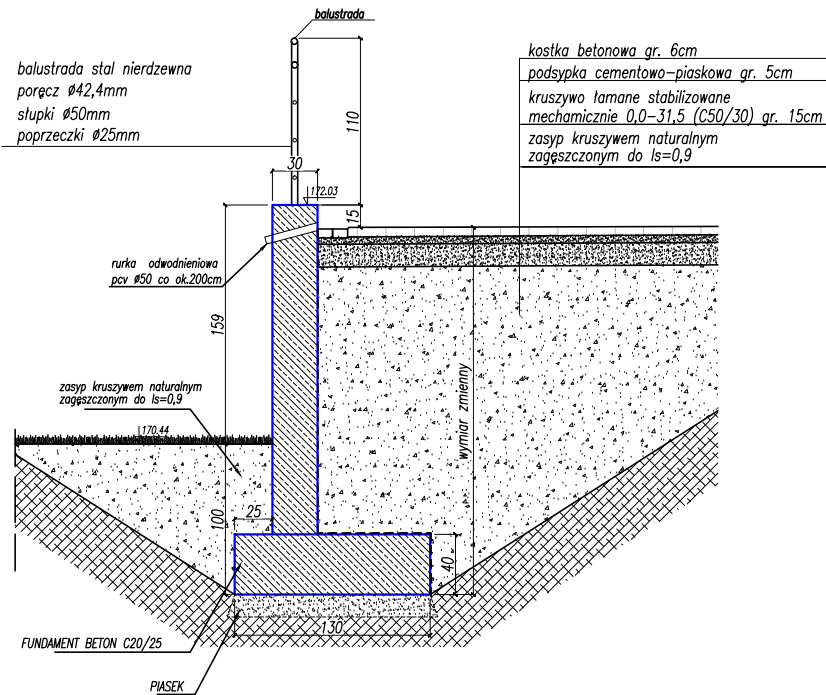


SCHEMAT MURU OPOROWEGO  
TYPU 3-5

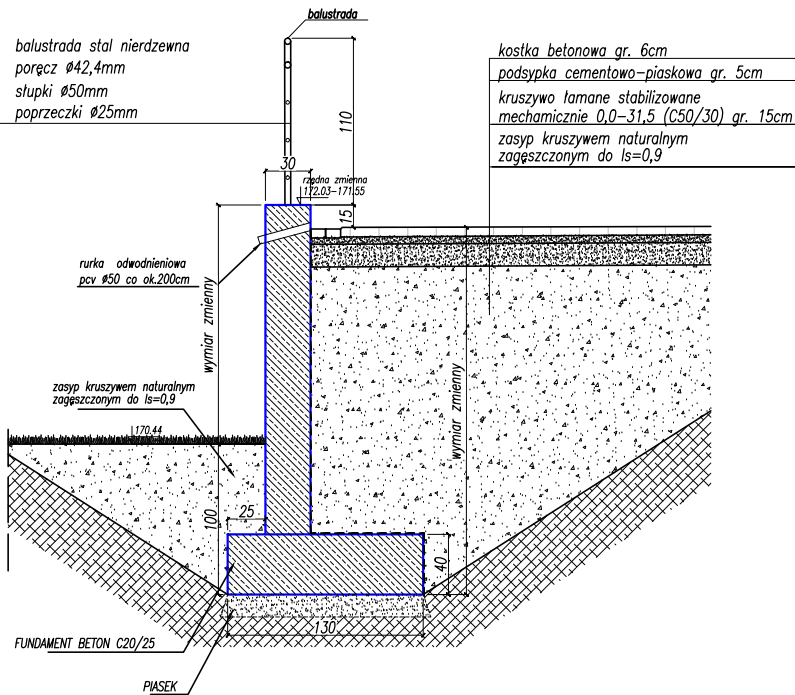

|   |                                  |                                                                |             |
|---|----------------------------------|----------------------------------------------------------------|-------------|
| NAZWA INWESTYCJI:<br>ZAGOSPODAROWANIE TERENÓW SPORTOWYCH<br>PRZY SZKOLE PODSTAWOWEJ NR 5<br>ul. Klonowa 51, 16 - 400 Suwałki<br>działka nr 23669/5; 23986; 23983; 23669/4; 23987/3<br>obręb nr 4 0004 |                                  |                                                                |             |
| INWESTOR:   |                                  | Miasto Suwałki<br>ul. Mickiewicza 1<br>16-400 Suwałki          |             |
| ETAP:   |                                  | PROJEKT WYKONAWCZY                                             |             |
| JEDNOSTKA PROJEKTOWA:   |                                  | PRIMO INVEST Sp. o.o.<br>ul. Poznańska 16/4<br>00-680 Warszawa |             |
|   | Imię i nazwisko:                 | Nr uprawnień:                                                  | Podpis:     |
| Projektował:   | mgr inż. Karolina Wyrwas-Zaborna | MAZ/0468/P00K/11                                               |             |
| Nazwa rysunku:<br>PRZĘKRÓJE PRZES SCHODY ŻELBETOWE<br>I MURY OPOROWE   |                                  |                                                                |             |
| Nr rysunku:   | PW 20                            |                                                                | Rewizja: 00 |
| Branża:   | BUDOWLANA                        |                                                                | Format: A3  |
| Data:   | LISTOPAD 2019                    | Skala:                                                         | 1:50        |



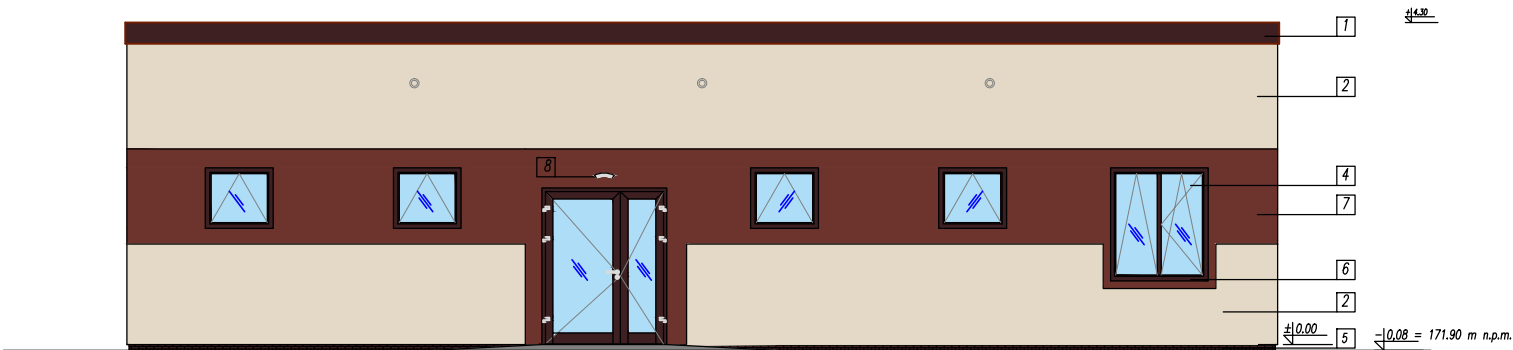

ELEWACJA POŁUDNIOWA

- 1 blacha cynkowo – tytanowa  
gr. min 0,8mm łączona na rąbek stojący  
kolor zbliżony do RAL 3007 (ciemny wiśniowy)
- 2 tynk silikatowy cienkowarstwowy typ baranek gr. 2mm  
kolor równoważny z kolorem RAL 1013 (kość słoniowa)

- 3 rynny i rury spustowe stalowe  
kolor ciemny wiśniowy – RAL 3007

- 4 okna i drzwi aluminiowe  
kolor RAL 3007

- 5 płytki klinkierowe na kleju elastycznym  
kolor ciemny wiśniowy, fuga czarna


- 6 parapet z blachy powlekanej gr. min. 0,5mm  
kolor RAL 3007

- 7 tynk silikatowy cienkowarstwowy typ baranek gr. 2mm  
kolor równoważny z kolorem RAL 3009


- 8 oprawa oświetleniowa  
wykonczenie stal nierdzewna



ELEWACJA PÓŁNOCNA

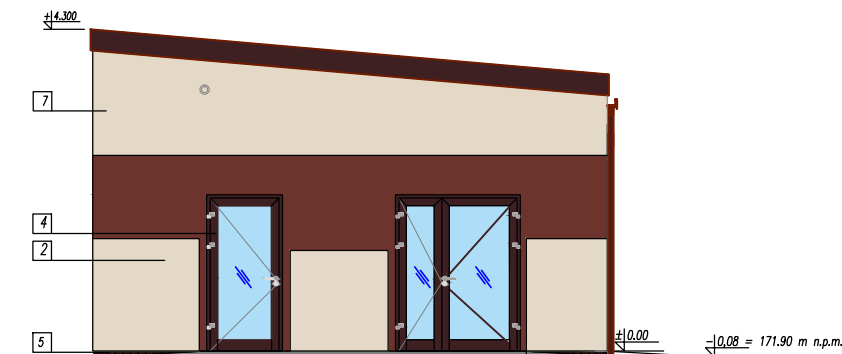

ELEWACJA WSCHODNIA

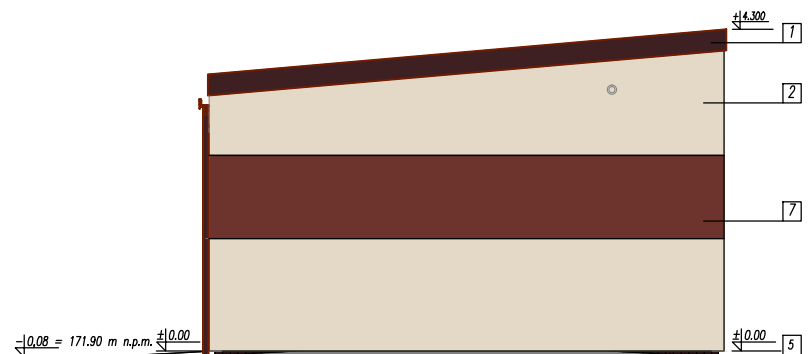

ELEWACJA ZACHODNIA

UWAGI:  
ZASADY WYKORZYSTANIA PROJEKTU:  
Niniejszy projekt, stanowi niepowtarzalną dokumentacją budowlaną przewidzianą do realizacji z zachowaniem przepisów prawa autorskiego przysługującego projektantowi. Ustawa o prawie autorskim z 1994 roku (dz.u. nr 24 poz.83).  
Wszelkie zmiany w projekcie i na etapie realizacji muszą być wcześniej skonsultowane i zaakceptowane przez projektanta.  
Powielanie i rozpowszechnianie jest zabronione.

1. PRACE PROWADZIĆ W OPARCIU O DOKUMENTACJĘ WYKONAWCZĄ WSZYSTKICH BRANŻ, USTALENIA Z UŻYTKOWNIKAMI PROJEKTOWANEGO OBIEKTU ORAZ WYTYCZNE PRODUCENTÓW OSTATECZNIE WYBRANEGO SYSTEMU NAWIERZCHNI SPORTOWYCH  
2. PRACE PROWADZIĆ W OPARCIU O DOKUMENTACJĘ WYKONAWCZĄ ORAZ WYTYCZNE PRODUCENTÓW AKCESORIÓW I SPRZĘTU SPORTOWEGO OSTATECZNIE WYBRANEGO DO REALIZACJI PROJEKTU  
3. WSZELKIE ZMIANY, KTÓRE WYKONAWCA ZDECYDUJE SIĘ WPROWADZIĆ, RÓWNIEŻ TE KTÓRE SŁUŻĄ JEDYNIEMU ZMIANIE TECHNOLOGII WINNY BYĆ PRZEDSTAWIONE NADZOROWI AUTORSKIEMU.

NAZWA INWESTYCJI:  
ZAGOSPODAROWANIE TERENÓW SPORTOWYCH  
PRZY SZKOLE PODSTAWOWEJ NR 5  
ul. Klonowa 51, 16 - 400 Suwałki  
działka nr 23669/5; 23986; 23983; 23669/4; 23987/3  
obręb nr 4 0004

INWESTOR:  
Miasto Suwałki  
ul. Mickiewicza 1  
16-400 Suwałki


ETAP: PROJEKT WYKONAWCZY

JEDNOSTKA PROJEKTOWA:  
PRIMO INVEST Sp. o.o.  
ul. Poznańska 16/4  
00-680 Warszawa

|              |                                  |                  |         |
|--------------|----------------------------------|------------------|---------|
|              | Imię i nazwisko:                 | Nr uprawnień:    | Podpis: |
| Projektował: | mgr inż. Karolina Wyrwas-Zaborna | MAZ/0468/P00K/11 |         |
|              |                                  |                  |         |

Nazwa rysunku:  
BUDYNEK SANITARNO-SZATNIOWY  
ELEWACJE


|             |               |          |       |
|-------------|---------------|----------|-------|
| Nr rysunku: | PW 22         | Rewizja: | 00    |
| Branża:     | ARCHITEKTURA  | Format:  | A3    |
| Data:       | LISTOPAD 2019 | Skala:   | 1:100 |

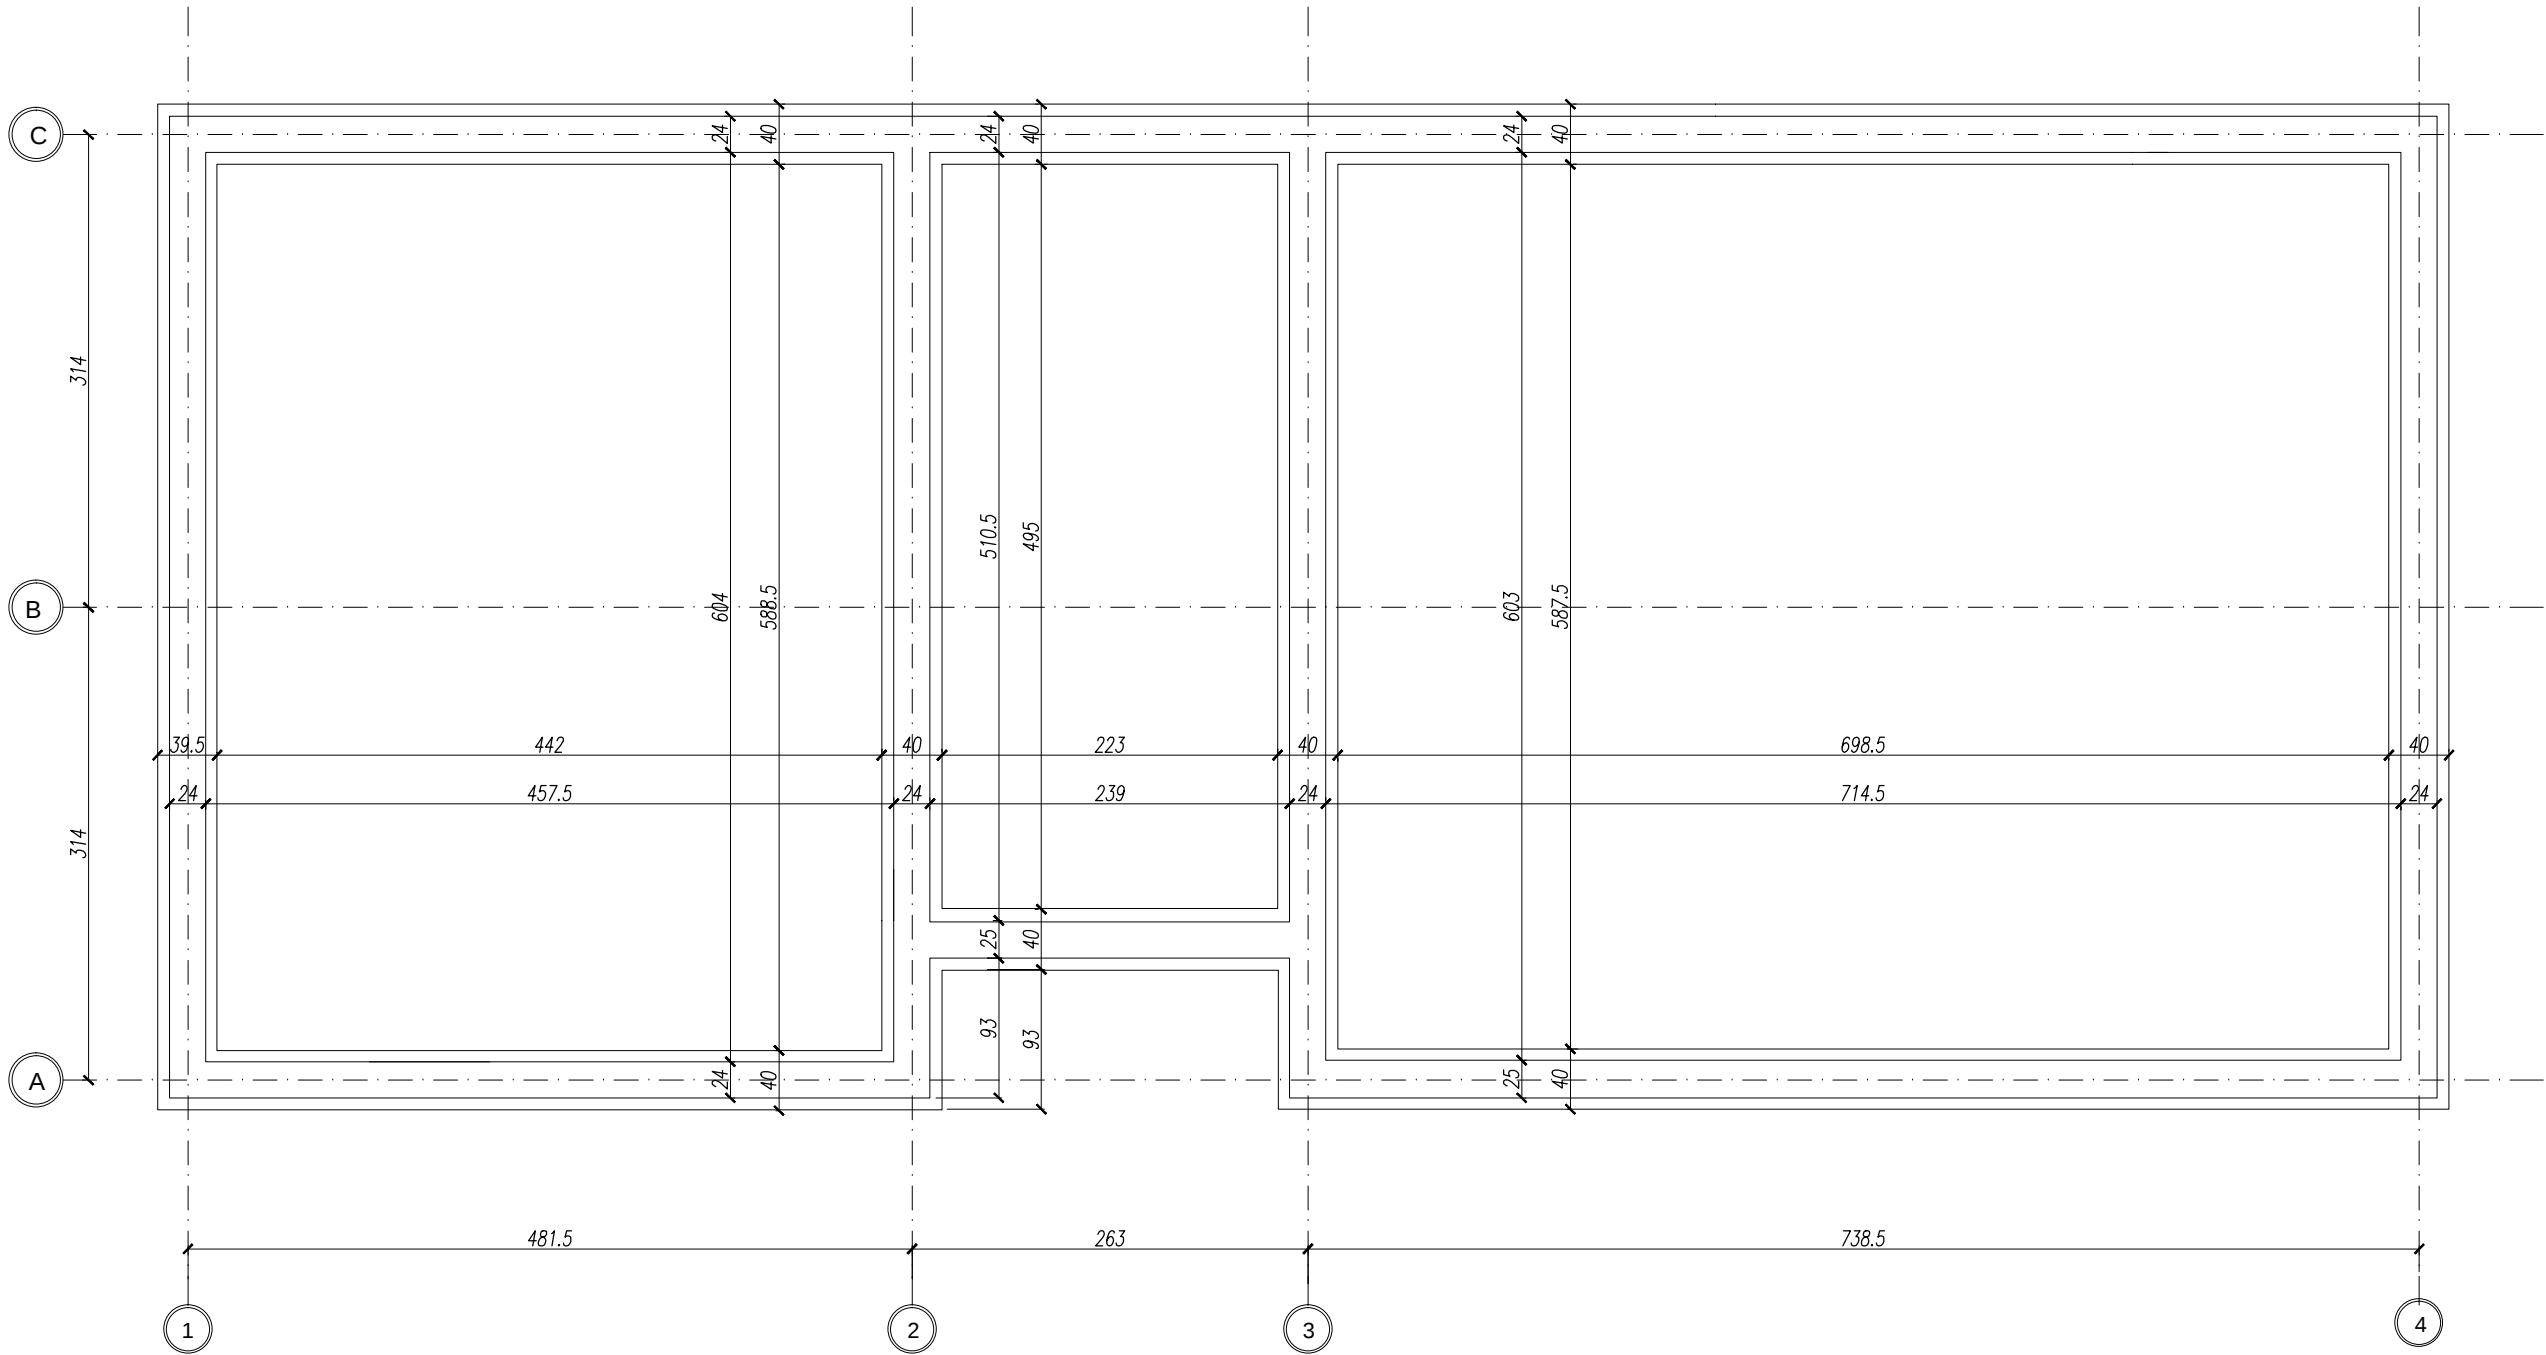

UWAGI:  
ZASADY WYKORZYSTANIA PROJEKTU:  
Niniejszy projekt, stanowi niepowtarzalną dokumentację budowlaną przewidzianą do realizacji z zachowaniem przepisów prawa autorskiego przysługującego projektantowi. Ustawa o prawie autorskim z 1994 roku (dz.u. nr 24 poz.83).  
Wszelkie zmiany w projekcie i na etapie realizacji muszą być wcześniej skonsultowane i zaakceptowane przez projektanta.  
Powielanie i rozpowszechnianie jest zabronione.

1. PRACE PROWADZIĆ W OPARCIU O DOKUMENTACJĘ WYKONAWCZĄ WSZYSTKICH BRANŻ, USTALENIA Z UŻYTKOWNIKAMI PROJEKTOWANEGO OBIEKTU ORAZ WYTYCZNE PRODUCENTÓW OSTATECZNIE WYBRANEGO SYSTEMU NAWIERZCHNI SPORTOWYCH  
2. PRACE PROWADZIĆ W OPARCIU O DOKUMENTACJĘ WYKONAWCZĄ ORAZ WYTYCZNE PRODUCENTÓW AKCESORIÓW I SPRZĘTU SPORTOWEGO OSTATECZNIE WYBRANEGO DO REALIZACJI PROJEKTU  
3. WSZELKIE ZMIANY, KTÓRE WYKONAWCA ZDECYDUJE SIĘ WPROWADZIĆ, RÓWNIEŻ TE KTÓRE SŁUŻĄ JEDYNIEMU ZMIANIE TECHNOLOGII WINNY BYĆ PRZEDSTAWIONE NADZOROWI AUTORSKIEMU.

|   |                                  |                                                                |             |
|---|----------------------------------|----------------------------------------------------------------|-------------|
| NAZWA INWESTYCJI:<br>ZAGOSPODAROWANIE TERENÓW SPORTOWYCH<br>PRZY SZKOLE PODSTAWOWEJ NR 5<br>ul. Klonowa 51, 16 - 400 Suwałki<br>działka nr 23669/5; 23986; 23983; 23669/4; 23987/3<br>obręb nr 4 0004 |                                  |                                                                |             |
| INWESTOR:   |                                  | Miasto Suwałki<br>ul. Mickiewicza 1<br>16-400 Suwałki          |             |
| ETAP:   |                                  | PROJEKT WYKONAWCZY                                             |             |
| JEDNOSTKA PROJEKTOWA:   |                                  | PRIMO INVEST Sp. o.o.<br>ul. Poznańska 16/4<br>00-680 Warszawa |             |
|   | Imię i nazwisko:                 | Nr uprawnień:                                                  | Podpis:     |
| Projektował:   | mgr inż. Karolina Wyrwas-Zaborna | MAZ/0468/P00K/11                                               |             |
|   |                                  |                                                                |             |
| Nazwa rysunku:<br>BUDYNEK SANITARNO-SZATNIOWY<br>RZUT FUNDAMENTÓW   |                                  |                                                                |             |
| Nr rysunku:   | PW 23                            |                                                                | Rewizja: 00 |
| Branża:   | ARCHITEKTURA                     |                                                                | Format: A3  |
| Data:   | LISTOPAD 2019                    | Skala: 1:50                                                    |             |

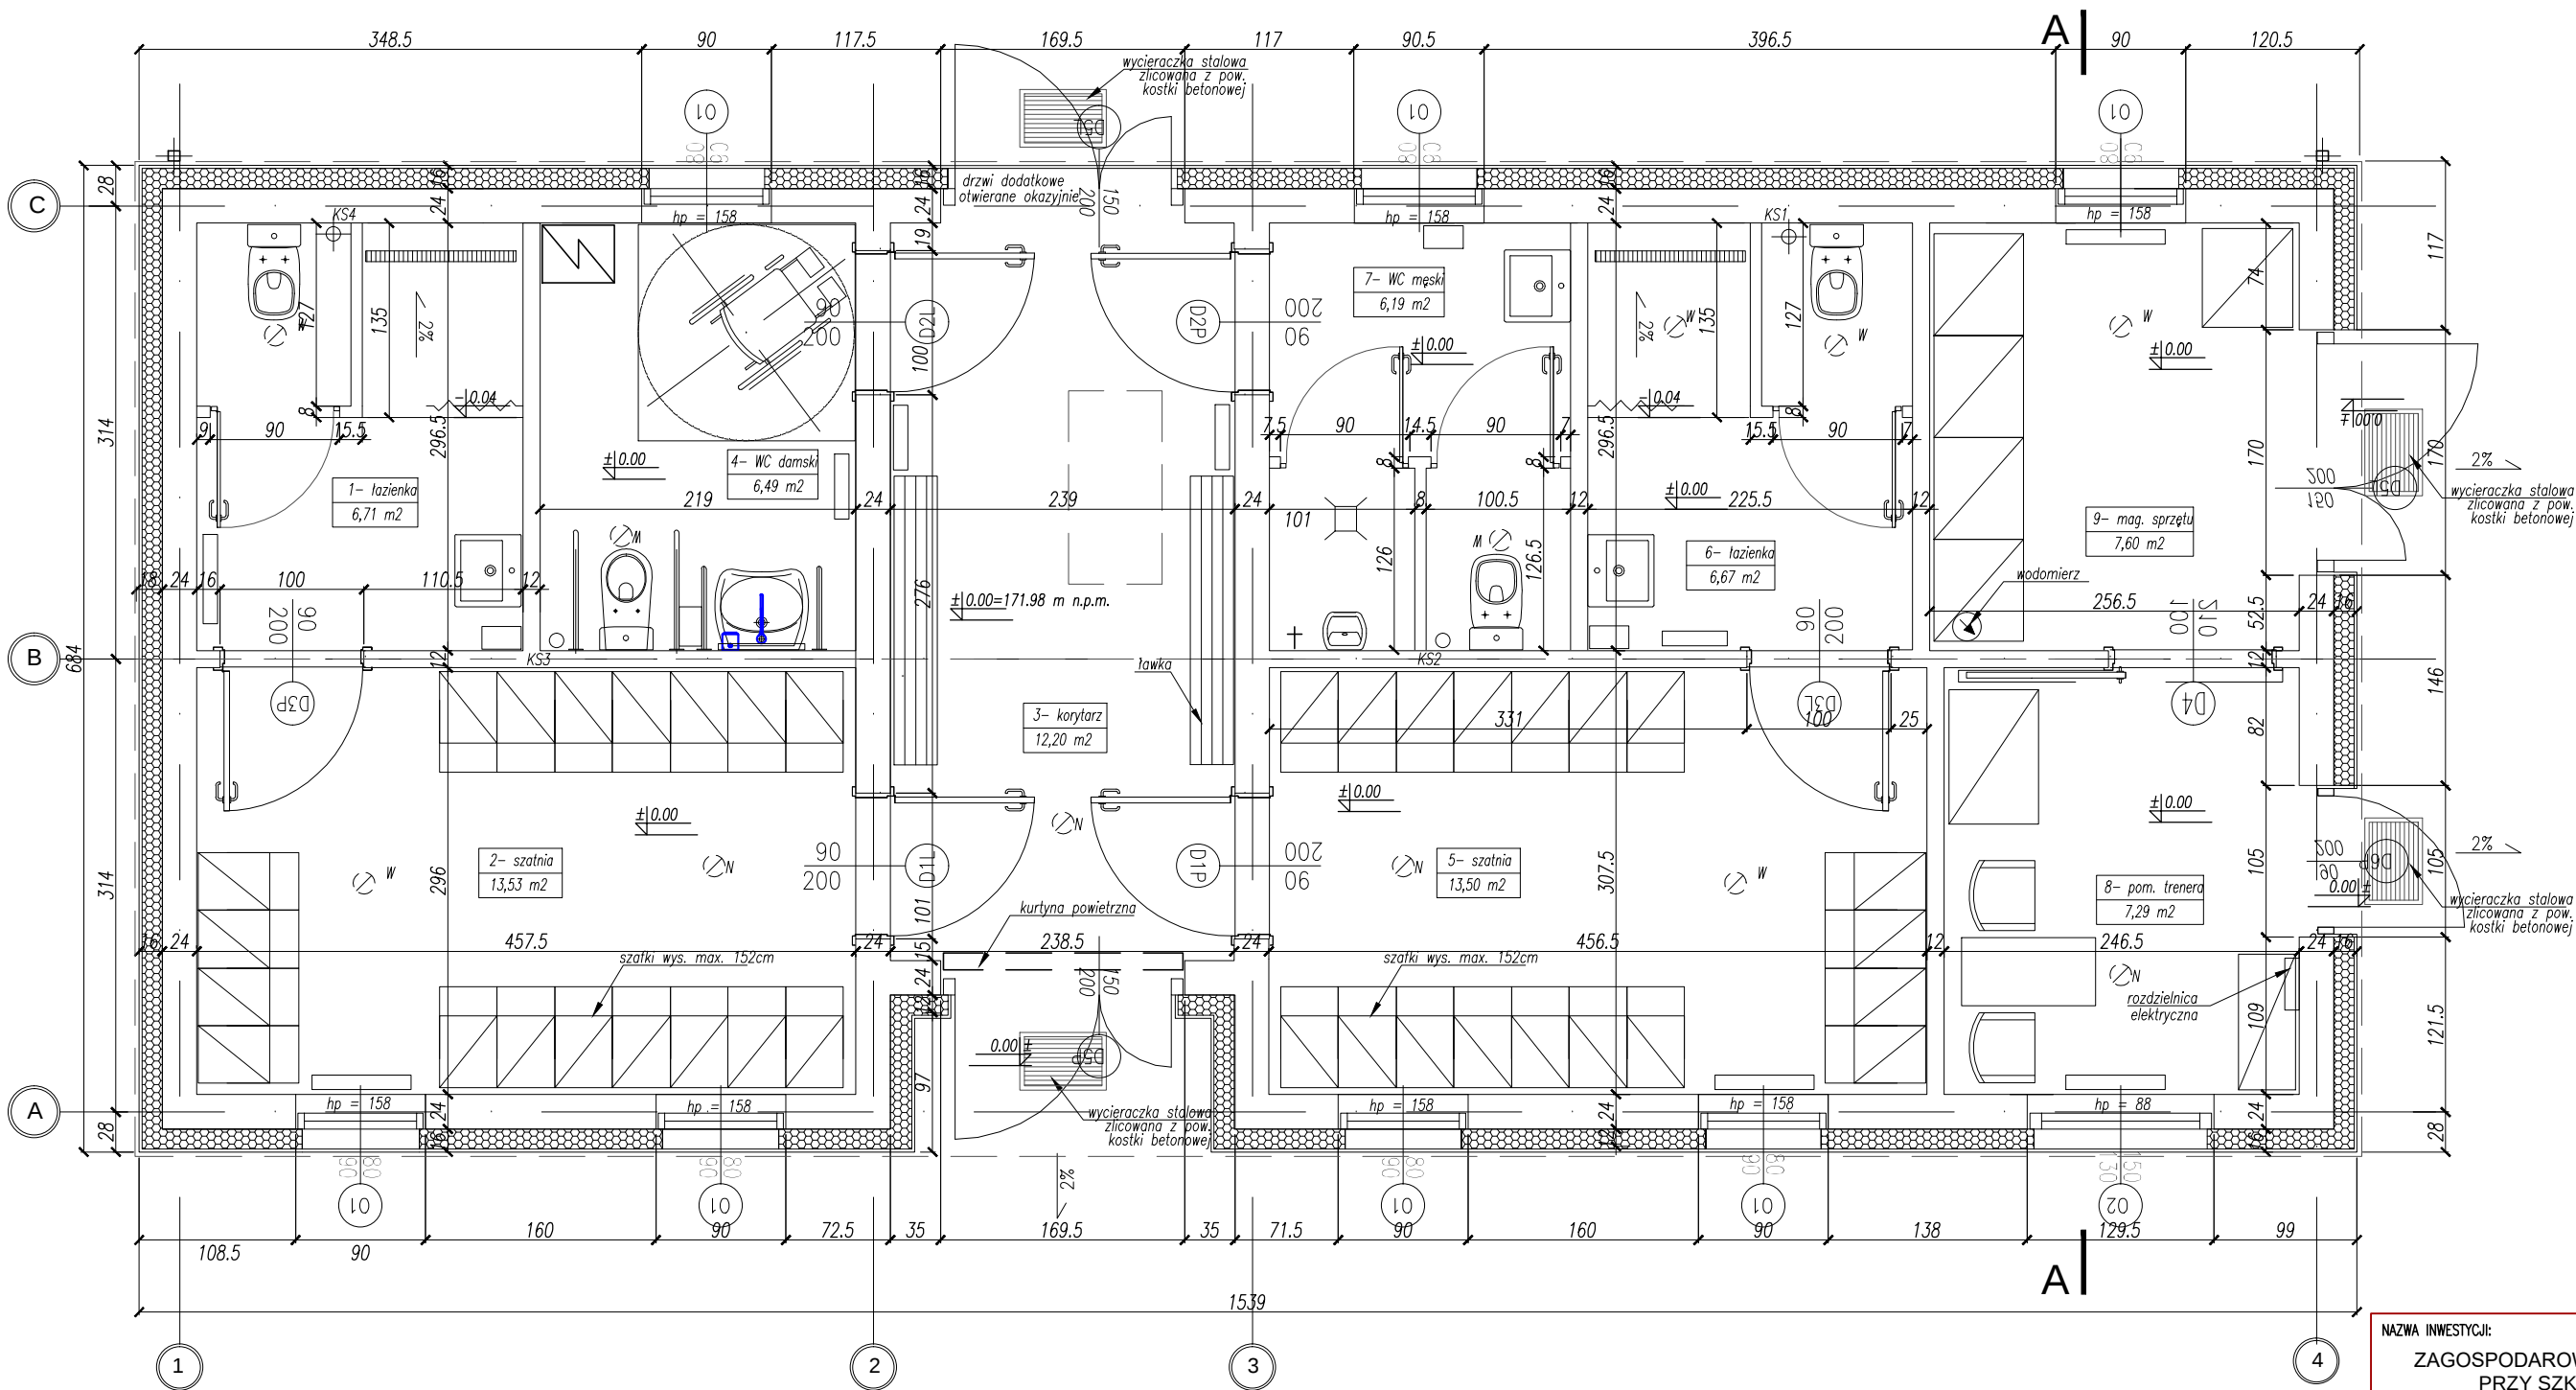


| Nr | Nazwa pomieszczenia                            | Powierzchnia         | Wykonczenie podłogi |                           |
|----|------------------------------------------------|----------------------|---------------------|---------------------------|
| 1  | łazienka                                       | 6,71 m <sup>2</sup>  | gres                | glazura do wysokości 2m   |
| 2  | szatnia                                        | 13,53 m <sup>2</sup> | gres                | glazura do wysokości 2m   |
| 3  | korytarz                                       | 12,20 m <sup>2</sup> | gres                | malowanie farbą lateksową |
| 4  | WC damski/niepełnosprawni                      | 6,49 m <sup>2</sup>  | gres                | glazura do wysokości 2m   |
| 5  | szatnia                                        | 13,50 m <sup>2</sup> | gres                | glazura do wysokości 2m   |
| 6  | łazienka                                       | 6,67 m <sup>2</sup>  | gres                | glazura do wysokości 2m   |
| 7  | WC męski                                       | 6,19 m <sup>2</sup>  | gres                | glazura do wysokości 2m   |
| 8  | pomieszczenie trenera                          | 7,29 m <sup>2</sup>  | gres                | malowanie farbą lateksową |
| 9  | magazyn sprzętu sportowego i środków czystości | 7,60 m <sup>2</sup>  | gres                | malowanie farbą lateksową |

↻N - Nawiew instalacji nawiewno-wyiewnej  
↻W - Wywiew instalacji nawiewno-wyiewnej

UWAGI:  
ZASADY WYKORZYSTANIA PROJEKTU:  
Niniejszy projekt, stanowi niepowtarzalną dokumentację budowlaną przewidzianą do realizacji z zachowaniem przepisów prawa autorskiego przysługującego projektantowi. Ustawa o prawie autorskim z 1994 roku (dz.u. nr 24 poz.83).  
Wszelkie zmiany w projekcie i na etapie realizacji muszą być wcześniej skonsultowane i zaakceptowane przez projektanta.  
Powielanie i rozpowszechnianie jest zabronione.

- PRACE PROWADZIĆ W OPARCIU O DOKUMENTACJĘ WYKONAWCZĄ WSZYSTKICH BRANŻ, USTALENIA Z UŻYTKOWNIKAMI PROJEKTOWANEGO OBIEKTU ORAZ WYTYCZNE PRODUCENTÓW OSTATECZNIE WYBRANEGO SYSTEMU NAWIERZCHNI SPORTOWYCH
- PRACE PROWADZIĆ W OPARCIU O DOKUMENTACJĘ WYKONAWCZĄ ORAZ WYTYCZNE PRODUCENTÓW AKCESORIÓW I SPRZĘTU SPORTOWEGO OSTATECZNIE WYBRANEGO DO REALIZACJI PROJEKTU
- WSZELKIE ZMIANY, KTÓRE WYKONAWCA ZDECYDUJE SIĘ WPROWADZIĆ, RÓWNIEŻ TE KTÓRE SŁUŻĄ JEDYNNIE ZMIANIE TECHNOLOGII WINNY BYĆ PRZEDSTAWIONE NADZOROWI AUTORSKIEMU.


|   |                                  |                                                                |         |
|---|----------------------------------|----------------------------------------------------------------|---------|
| NAZWA INWESTYCJI:<br>ZAGOSPODAROWANIE TERENÓW SPORTOWYCH<br>PRZY SZKOLE PODSTAWOWEJ NR 5<br>ul. Klonowa 51, 16 - 400 Suwałki<br>działka nr 23669/5; 23986; 23983; 23669/4; 23987/3<br>obręb nr 4 0004 |                                  |                                                                |         |
| INWESTOR:   |                                  | Miasto Suwałki<br>ul. Mickiewicza 1<br>16-400 Suwałki          |         |
| ETAP:   |                                  | PROJEKT WYKONAWCZY                                             |         |
| JEDNOSTKA PROJEKTOWA:   |                                  | PRIMO INVEST Sp. o.o.<br>ul. Poznańska 16/4<br>00-680 Warszawa |         |
|   | Imię i nazwisko:                 | Nr uprawnień:                                                  | Podpis: |
| Projektował:   | mgr inż. Karolina Wyrwas-Zaborna | MAZ/0468/P00K/11                                               |         |
| Nazwa rysunku:<br>BUDYNEK SANITARNO-SZATNIOWY<br>RZUT PARTERU   |                                  |                                                                |         |
| Nr rysunku:   | PW 24                            | Revizja:                                                       | 00      |
| Branża:   | ARCHITEKTURA                     | Format:                                                        | A3      |
| Data:   | LISTOPAD 2019                    | Skala:                                                         | 1:50    |

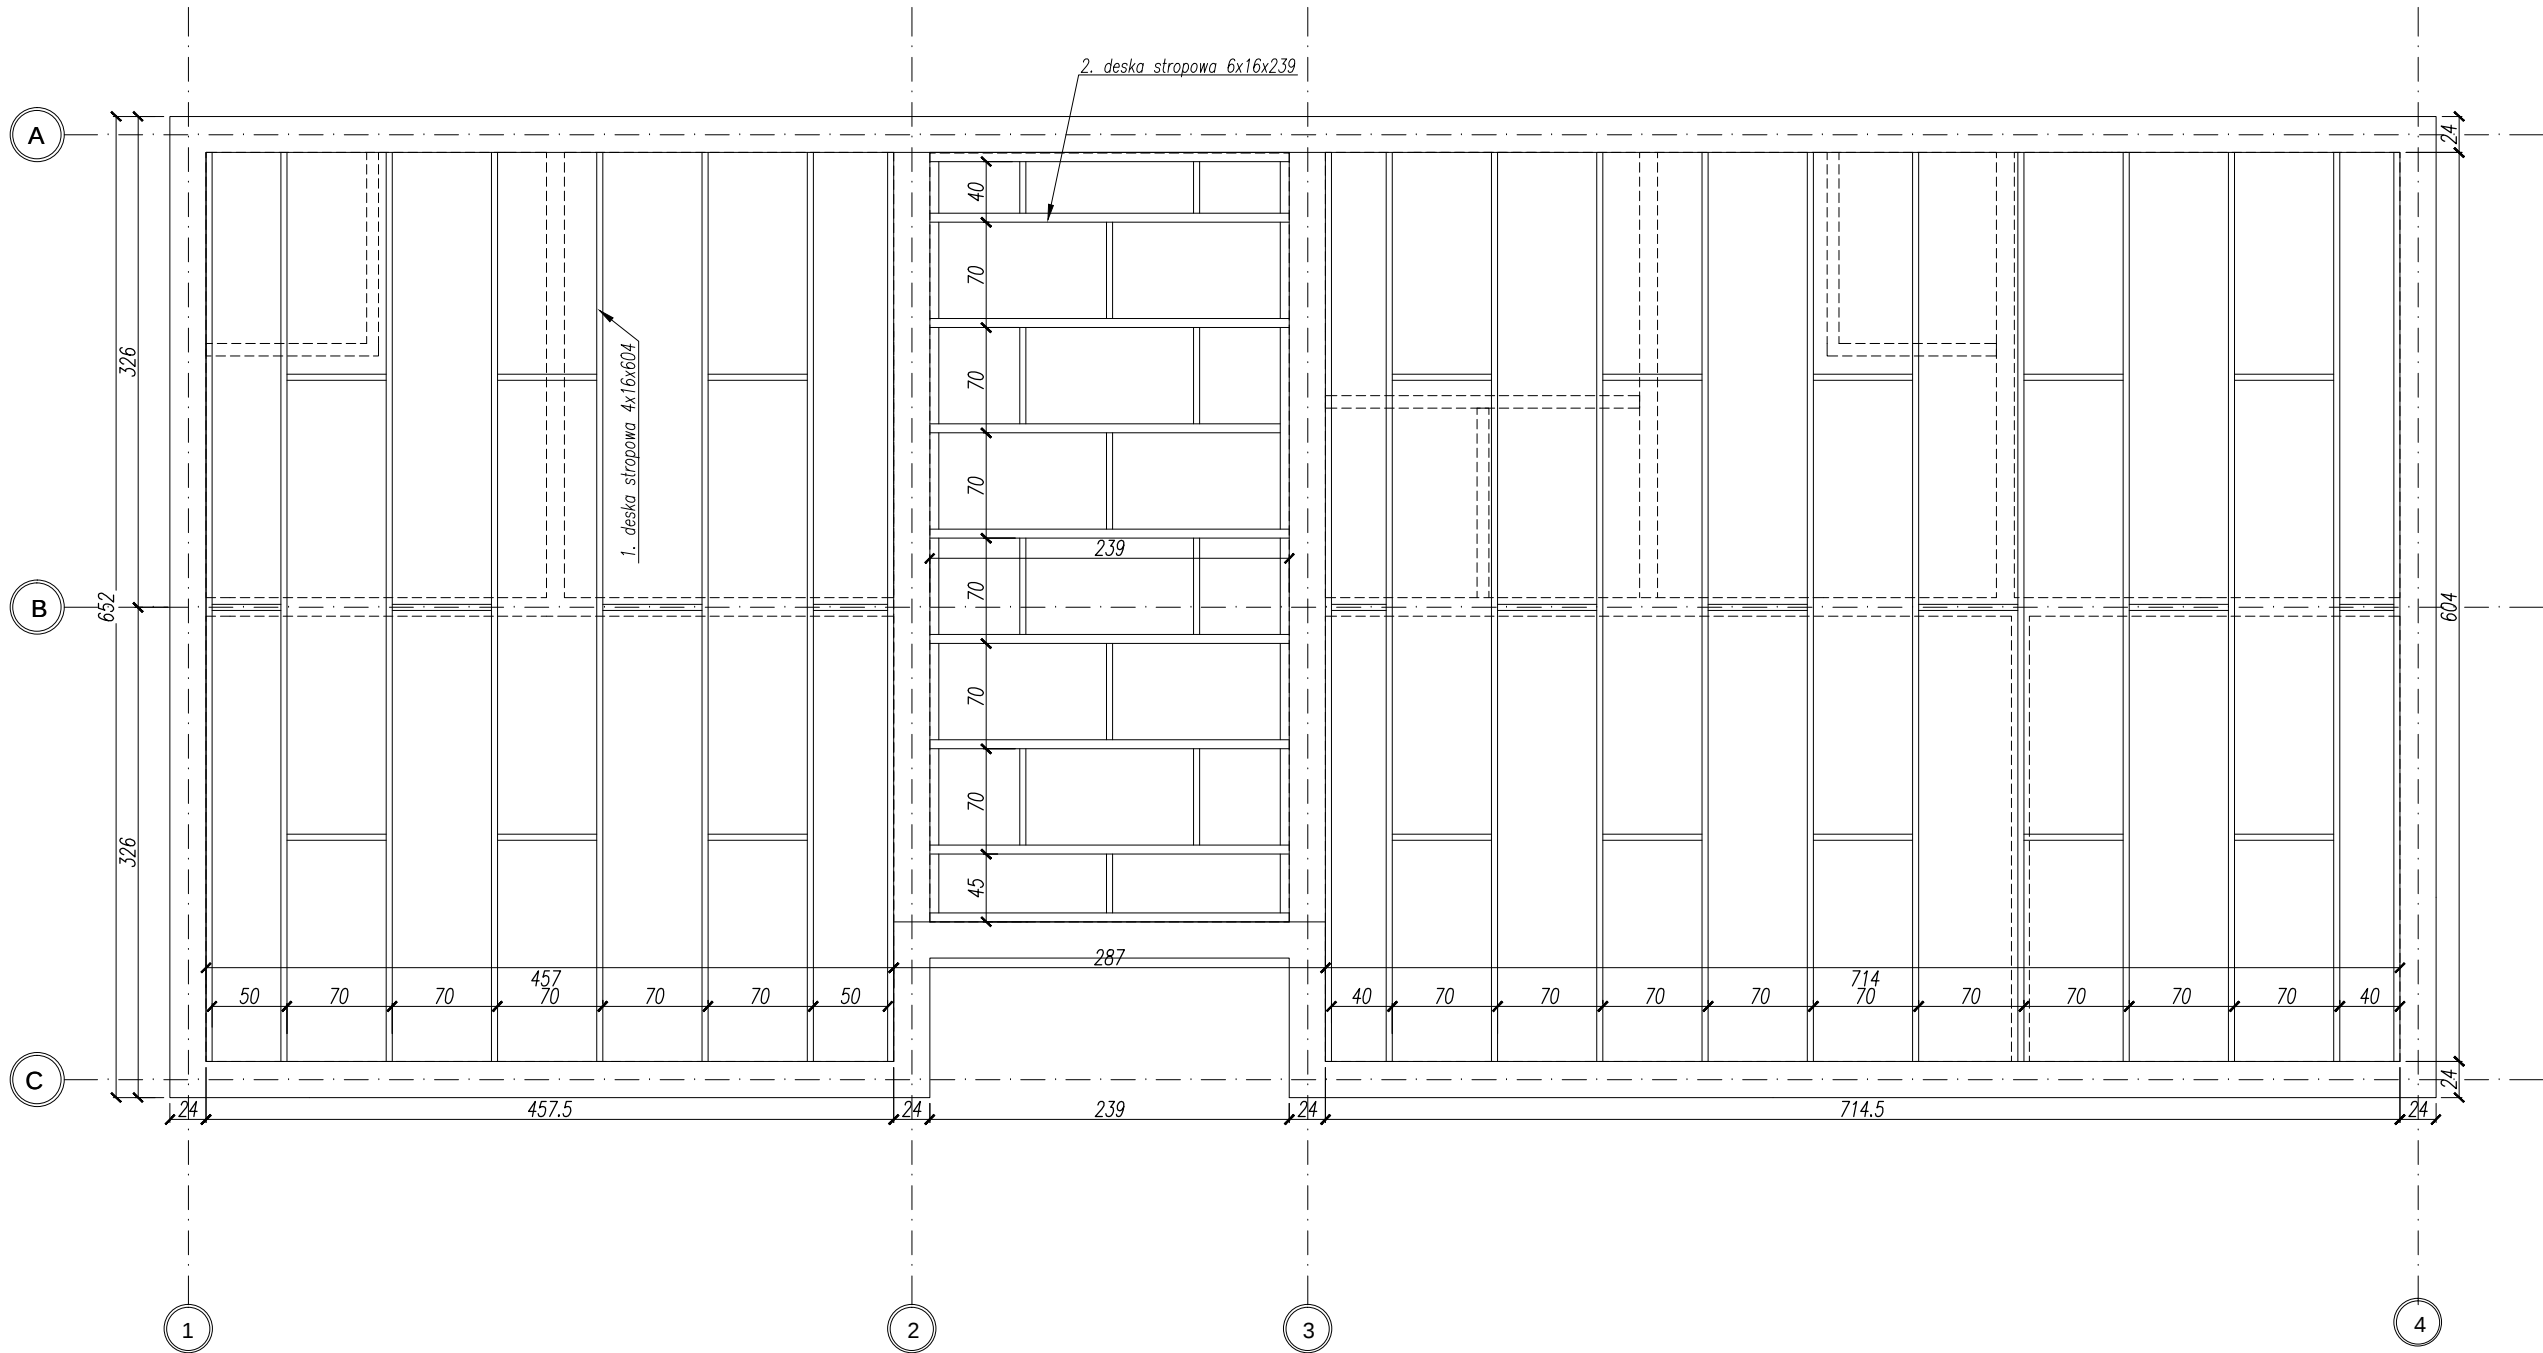

UWAGI:  
ZASADY WYKORZYSTANIA PROJEKTU:  
Niniejszy projekt, stanowi niepowtarzalną dokumentację budowlaną przewidzianą do realizacji z zachowaniem przepisów prawa autorskiego przysługującego projektantowi. Ustawa o prawie autorskim z 1994 roku (dz.u. nr 24 poz.83).  
Wszelkie zmiany w projekcie i na etapie realizacji muszą być wcześniej skonsultowane i zaakceptowane przez projektanta.  
Powielanie i rozpowszechnianie jest zabronione.

1. PRACE PROWADZIĆ W OPARCIU O DOKUMENTACJĘ WYKONAWCZĄ WSZYSTKICH BRANŻ, USTALENIA Z UŻYTKOWNIKAMI PROJEKTOWANEGO OBIEKTU ORAZ WYTYCZNE PRODUCENTÓW OSTATECZNIE WYBRANEGO SYSTEMU NAWIERZCHNI SPORTOWYCH  
2. PRACE PROWADZIĆ W OPARCIU O DOKUMENTACJĘ WYKONAWCZĄ ORAZ WYTYCZNE PRODUCENTÓW AKCESORIÓW I SPRZĘTU SPORTOWEGO OSTATECZNIE WYBRANEGO DO REALIZACJI PROJEKTU  
3. WSZELKIE ZMIANY, KTÓRE WYKONAWCA ZDECYDUJE SIĘ WPROWADZIĆ, RÓWNIEŻ TE KTÓRE SŁUŻĄ JEDYNE ZMIANIE TECHNOLOGII WINNY BYĆ PRZEDSTAWIONE NADZOROWI AUTORSKIEMU.

|   |                                  |                                                                |             |
|---|----------------------------------|----------------------------------------------------------------|-------------|
| NAZWA INWESTYCJI:<br>ZAGOSPODAROWANIE TERENÓW SPORTOWYCH<br>PRZY SZKOLE PODSTAWOWEJ NR 5<br>ul. Klonowa 51, 16 - 400 Suwałki<br>działka nr 23669/5; 23986; 23983; 23669/4; 23987/3<br>obręb nr 4 0004 |                                  |                                                                |             |
| INWESTOR:   |                                  | Miasto Suwałki<br>ul. Mickiewicza 1<br>16-400 Suwałki          |             |
| ETAP:   |                                  | PROJEKT WYKONAWCZY                                             |             |
| JEDNOSTKA PROJEKTOWA:   |                                  | PRIMO INVEST Sp. o.o.<br>ul. Poznańska 16/4<br>00-680 Warszawa |             |
|   | Imię i nazwisko:                 | Nr uprawnień:                                                  | Podpis:     |
| Projektował:   | mgr inż. Karolina Wyrwas-Zaborna | MAZ/0468/P00K/11                                               |             |
| Nazwa rysunku:<br>BUDYNEK SANITARNO-SZATNIOWY<br>RZUT STROPU   |                                  |                                                                |             |
| Nr rysunku:   | PW 25                            |                                                                | Rewizja: 00 |
| Branża:   | ARCHITEKTURA                     |                                                                | Format: A3  |
| Data:   | LISTOPAD 2019                    | Skala: 1:50                                                    |             |

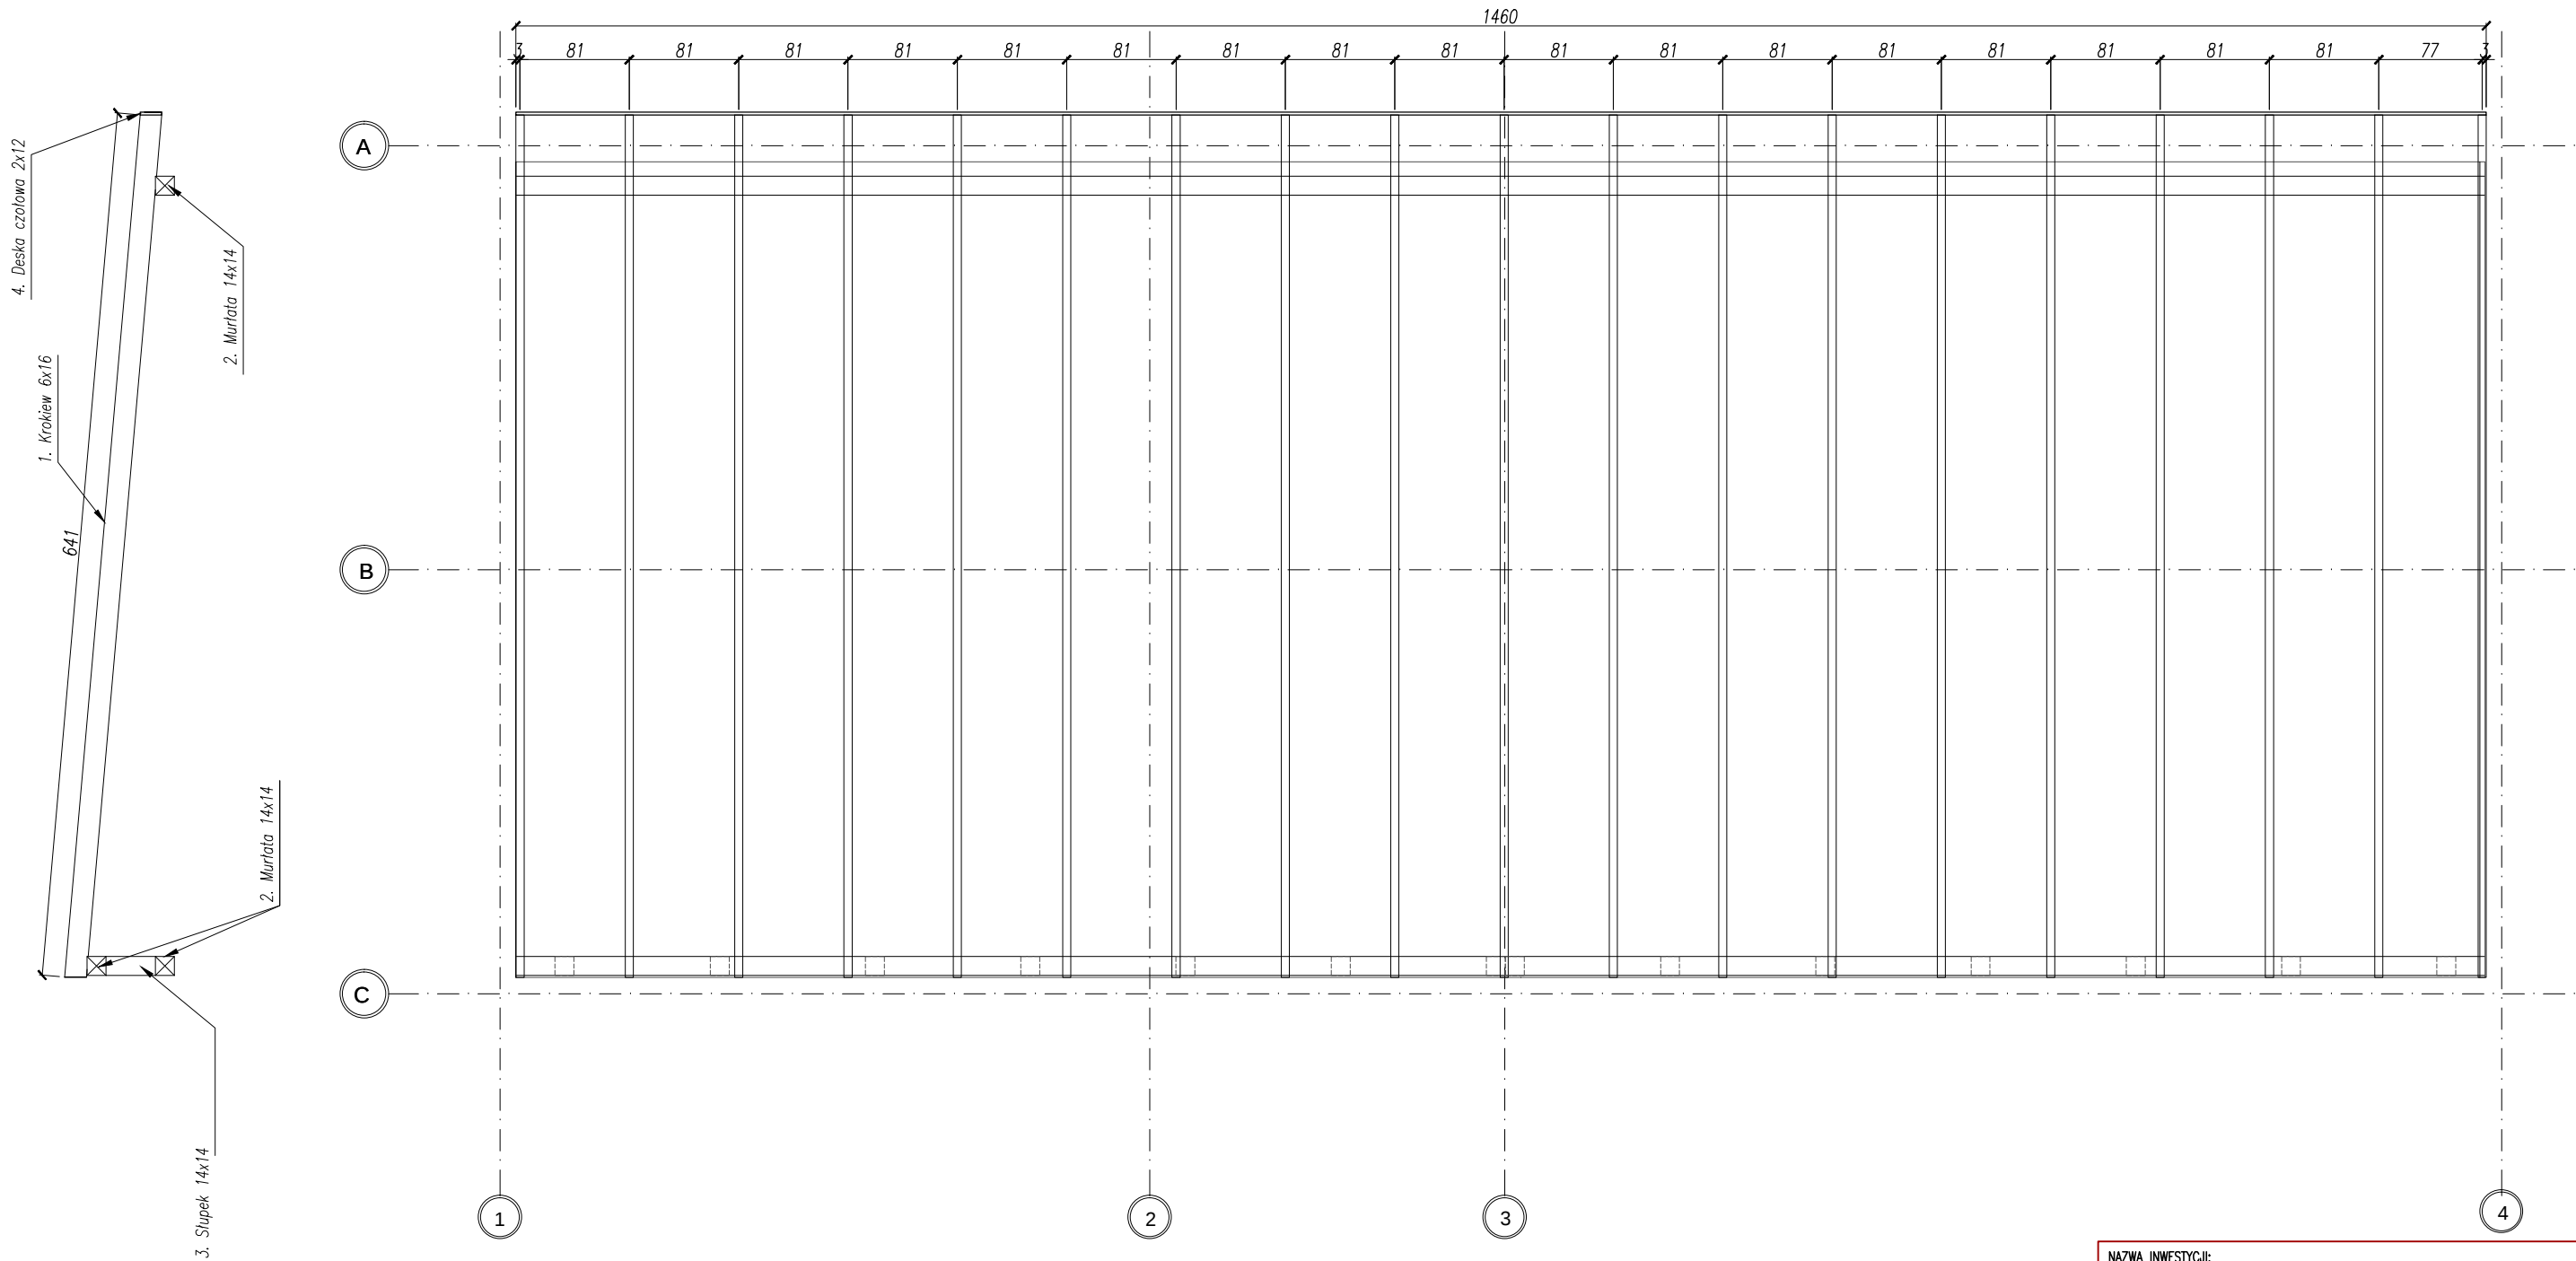

ZESTAWIENIE ELEMENTÓW WIĘŻBY

| Element         | Wymiar    | Ilość [szt.] | Objętość |
|-----------------|-----------|--------------|----------|
| 1. krokiew      | 6x16x641  | 19           | 1,169 m3 |
| 2. murlata      | 14x14x730 | 6            | 0,858 m3 |
| 3. słupek       | 14x14x36  | 14           | 0,099 m3 |
| 4.deska czołowa | 2x12x730  | 2            | 0,035 m3 |
|                 |           | RAZEM        | 3,964 m3 |

UWAGI:  
ZASADY WYKORZYSTANIA PROJEKTU:  
Niniejszy projekt, stanowi niepowtarzalną dokumentację budowlaną przewidzianą do realizacji z zachowaniem przepisów prawa autorskiego przysługującego projektantowi. Ustawa o prawie autorskim z 1994 roku (dz.u. nr 24 poz.83).  
Wszelkie zmiany w projekcie i na etapie realizacji muszą być wcześniej skonsultowane i zaakceptowane przez projektanta.  
Powielanie i rozpowszechnianie jest zabronione.

1. PRACE PROWADZIĆ W OPARCIU O DOKUMENTACJĘ WYKONAWCZĄ WSZYSTKICH BRANŻ, USTALENIA Z UŻYTKOWNIKAMI PROJEKTOWANEGO OBIEKTU ORAZ WYTYCZNE PRODUCENTÓW OSTATECZNIE WYBRANEGO SYSTEMU NAWIERZCHNI SPORTOWYCH  
2. PRACE PROWADZIĆ W OPARCIU O DOKUMENTACJĘ WYKONAWCZĄ ORAZ WYTYCZNE PRODUCENTÓW AKCESORIÓW I SPRZĘTU SPORTOWEGO OSTATECZNIE WYBRANEGO DO REALIZACJI PROJEKTU  
3. WSZELKIE ZMIANY, KTÓRE WYKONAWCA ZDECYDUJE SIĘ WPROWADZIĆ, RÓWNIEŻ TE KTÓRE SŁUŻĄ JEDYNE ZMIANIE TECHNOLOGII WINNY BYĆ PRZEDSTAWIONE NADZOROWI AUTORSKIEMU.

NAZWA INWESTYCJI:

ZAGOSPODAROWANIE TERENÓW SPORTOWYCH  
PRZY SZKOLE PODSTAWOWEJ NR 5  
ul. Klonowa 51, 16 - 400 Suwałki  
działka nr 23669/5; 23986; 23983; 23669/4; 23987/3  
obręb nr 4 0004

INWESTOR:

Miasto Suwałki  
ul. Mickiewicza 1  
16-400 Suwałki

ETAP:

PROJEKT WYKONAWCZY

JEDNOSTKA PROJEKTOWA:


PRIMO INVEST Sp. o.o.  
ul. Poznańska 16/4  
00-680 Warszawa

|              |                                  |                  |         |
|--------------|----------------------------------|------------------|---------|
|              | Imię i nazwisko:                 | Nr uprawnień:    | Podpis: |
| Projektował: | mgr inż. Karolina Wyrwas-Zaborna | MAZ/0468/P00K/11 |         |
|              |                                  |                  |         |

Nazwa rysunku:

BUDYNEK SANITARNO-SZATNIOWY  
RZUT WIĘŻBY DACHOWEJ


|             |               |          |      |
|-------------|---------------|----------|------|
| Nr rysunku: | PW 26         | Rewizja: | 00   |
| Branża:     | ARCHITEKTURA  | Format:  | A3   |
| Data:       | LISTOPAD 2019 | Skala:   | 1:50 |

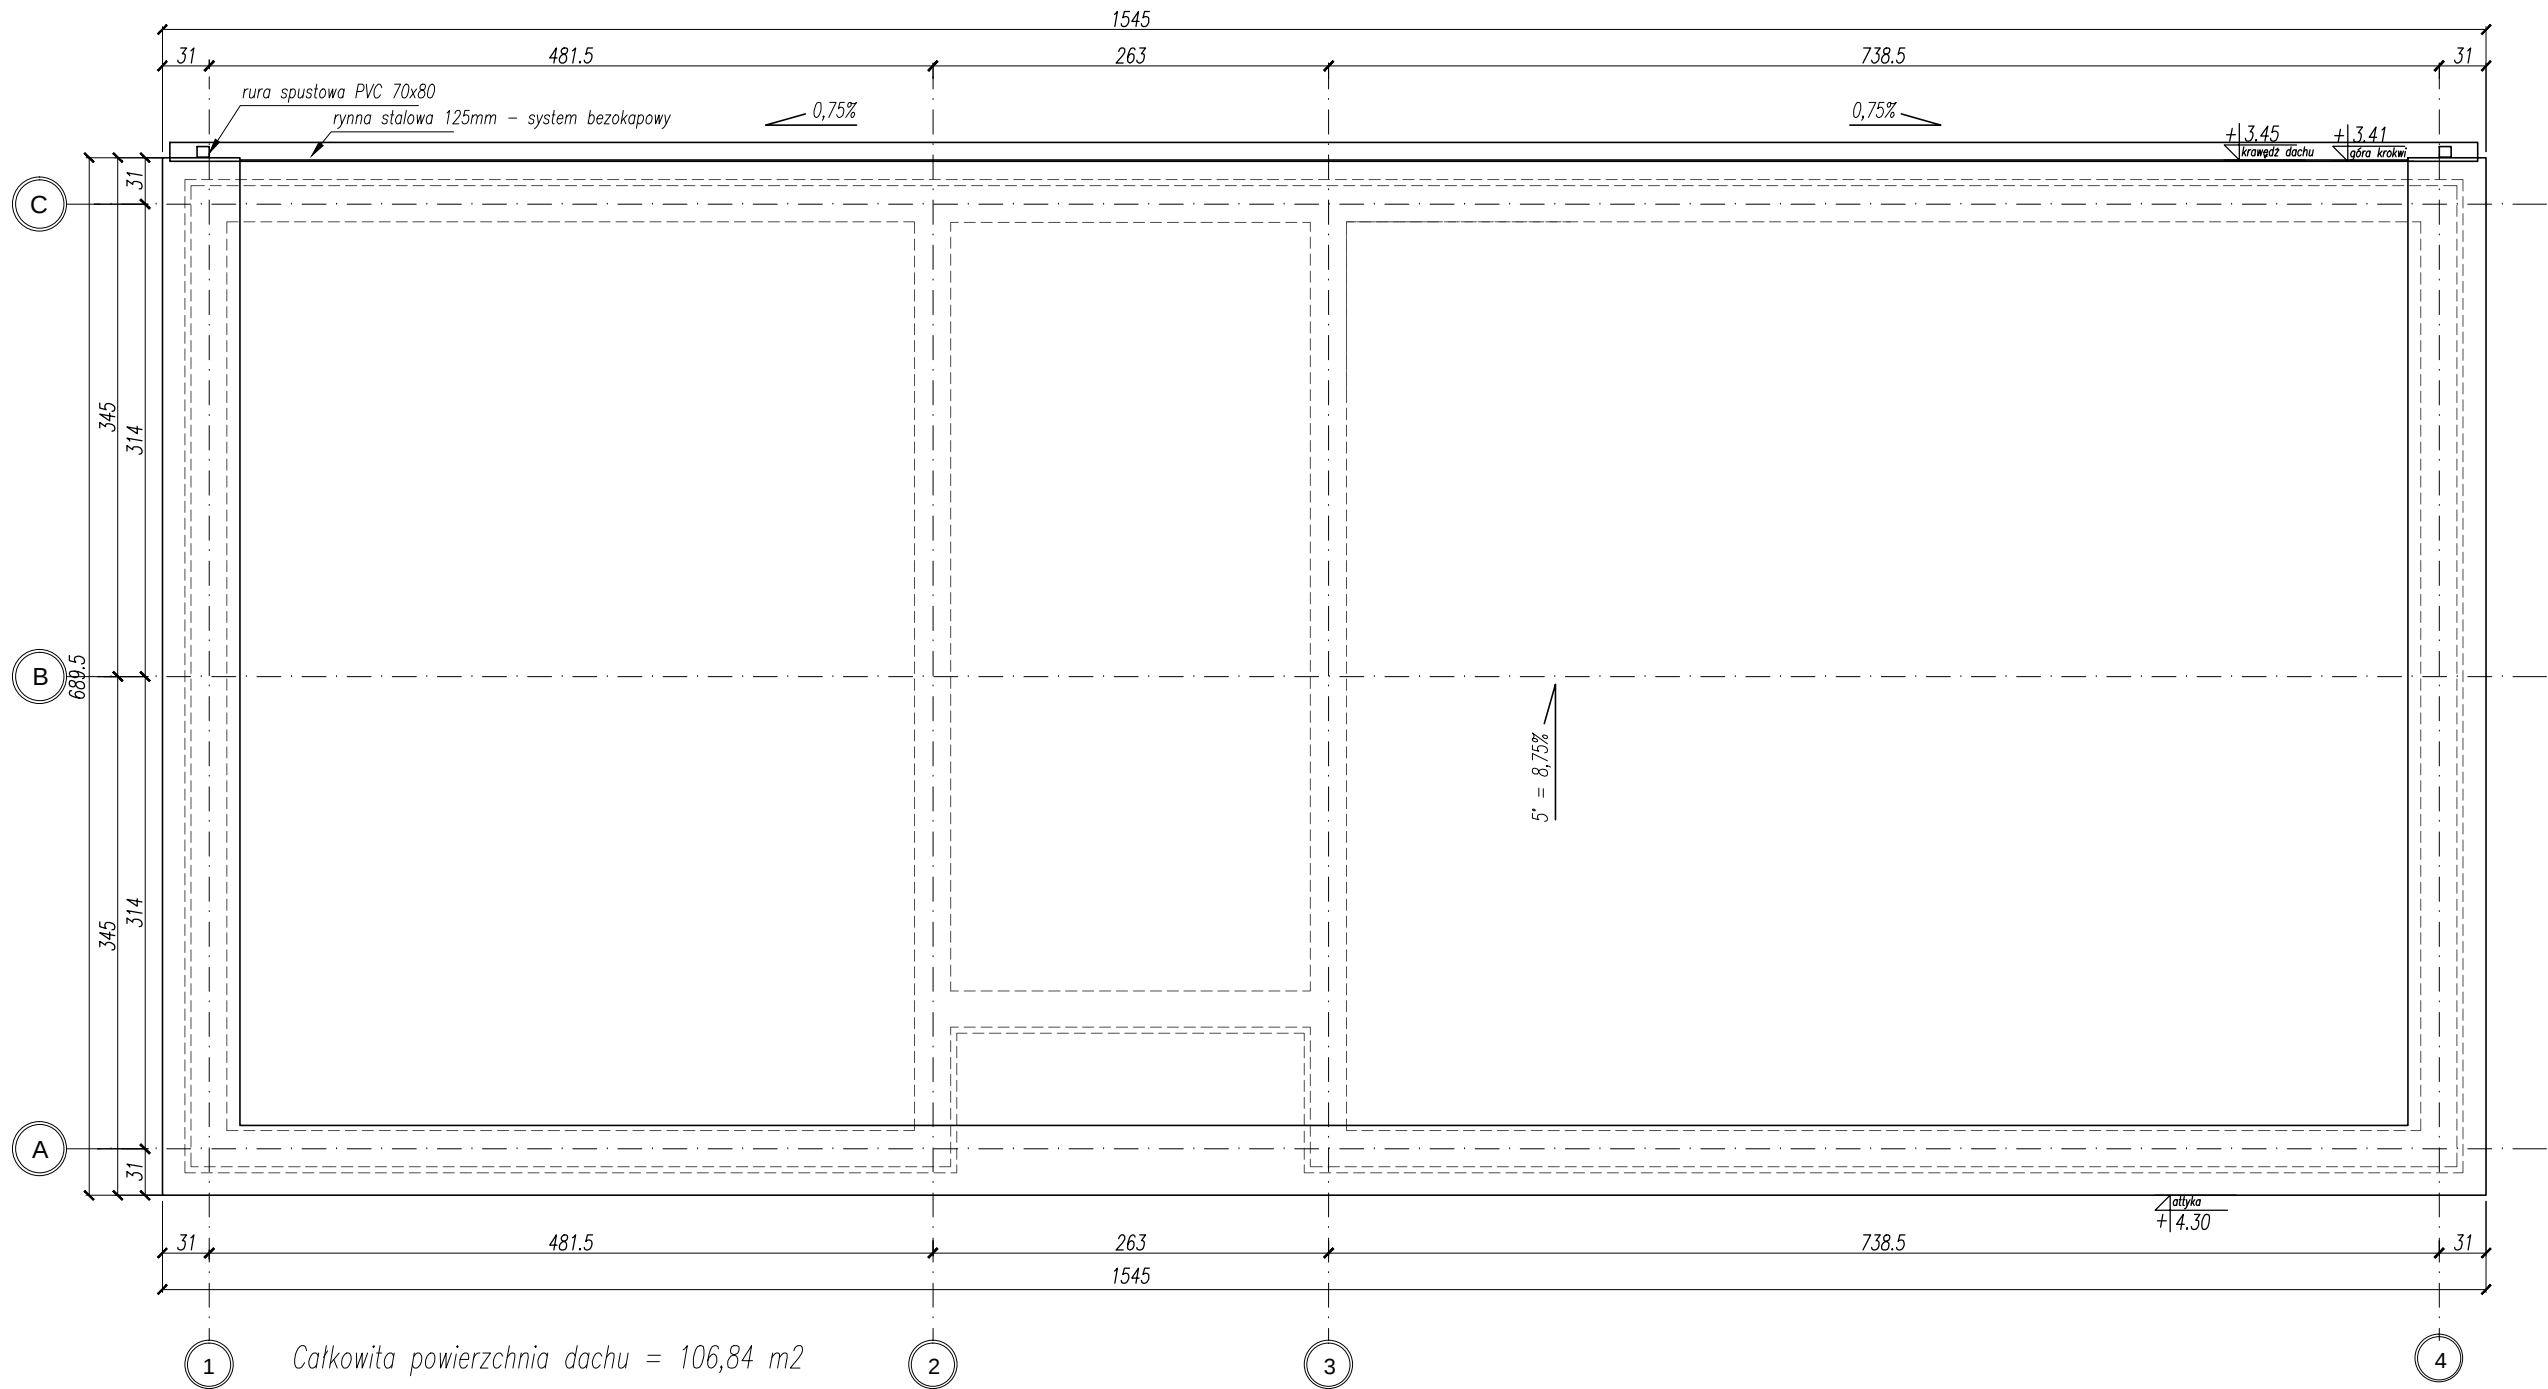

UWAGI:  
ZASADY WYKORZYSTANIA PROJEKTU:  
Niniejszy projekt, stanowi niepowtarzalną dokumentację budowlaną przewidzianą do realizacji z zachowaniem przepisów prawa autorskiego przysługującego projektantowi. Ustawa o prawie autorskim z 1994 roku (dz.u. nr 24 poz.83).  
Wszelkie zmiany w projekcie i na etapie realizacji muszą być wcześniej skonsultowane i zaakceptowane przez projektanta.  
Powielanie i rozpowszechnianie jest zabronione.

1. PRACE PROWADZIĆ W OPARCIU O DOKUMENTACJĘ WYKONAWCZĄ WSZYSTKICH BRANŻ, USTALENIA Z UŻYTKOWNIKAMI PROJEKTOWANEGO OBIEKTU ORAZ WYTYCZNE PRODUCENTÓW OSTATECZNIE WYBRANEGO SYSTEMU NAWIERZCHNI SPORTOWYCH  
2. PRACE PROWADZIĆ W OPARCIU O DOKUMENTACJĘ WYKONAWCZĄ ORAZ WYTYCZNE PRODUCENTÓW AKCESORIÓW I SPRZĘTU SPORTOWEGO OSTATECZNIE WYBRANEGO DO REALIZACJI PROJEKTU  
3. WSZELKIE ZMIANY, KTÓRE WYKONAWCA ZDECYDUJE SIĘ WPROWADZIĆ, RÓWNIEŻ TE KTÓRE SŁUŻĄ JEDYNNIE ZMIANIE TECHNOLOGII WINNY BYĆ PRZEDSTAWIONE NADZOROWI AUTORSKIEMU.

|   |                                  |                  |          |
|---|----------------------------------|------------------|----------|
| NAZWA INWESTYCJI:<br>ZAGOSPODAROWANIE TERENÓW SPORTOWYCH<br>PRZY SZKOLE PODSTAWOWEJ NR 5<br>ul. Klonowa 51, 16 - 400 Suwałki<br>działka nr 23669/5; 23986; 23983; 23669/4; 23987/3<br>obręb nr 4 0004 |                                  |                  |          |
| INWESTOR:<br>Miasto Suwałki<br>ul. Mickiewicza 1<br>16-400 Suwałki   |                                  |                  |          |
| ETAP:<br>PROJEKT WYKONAWCZY   |                                  |                  |          |
| JEDNOSTKA PROJEKTOWA:<br>PRIMO INVEST Sp. o.o.<br>ul. Poznańska 16/4<br>00-680 Warszawa   |                                  |                  |          |
|   | Imię i nazwisko:                 | Nr uprawnień:    | Podpis:  |
| Projektował:   | mgr inż. Karolina Wyrwas-Zaborna | MAZ/0468/P00K/11 |          |
| Nazwa rysunku:<br>BUDYNEK SANITARNO-SZATNIOWY<br>RZUT DACHU   |                                  |                  |          |
| Nr rysunku:   | PW 27                            |                  | Rewizja: |
| Branża:   | ARCHITEKTURA                     |                  | Format:  |
| Data:   | LISTOPAD 2019                    | Skala:           | 1:50     |
|   |                                  |                  | 00       |
|   |                                  |                  | A3       |

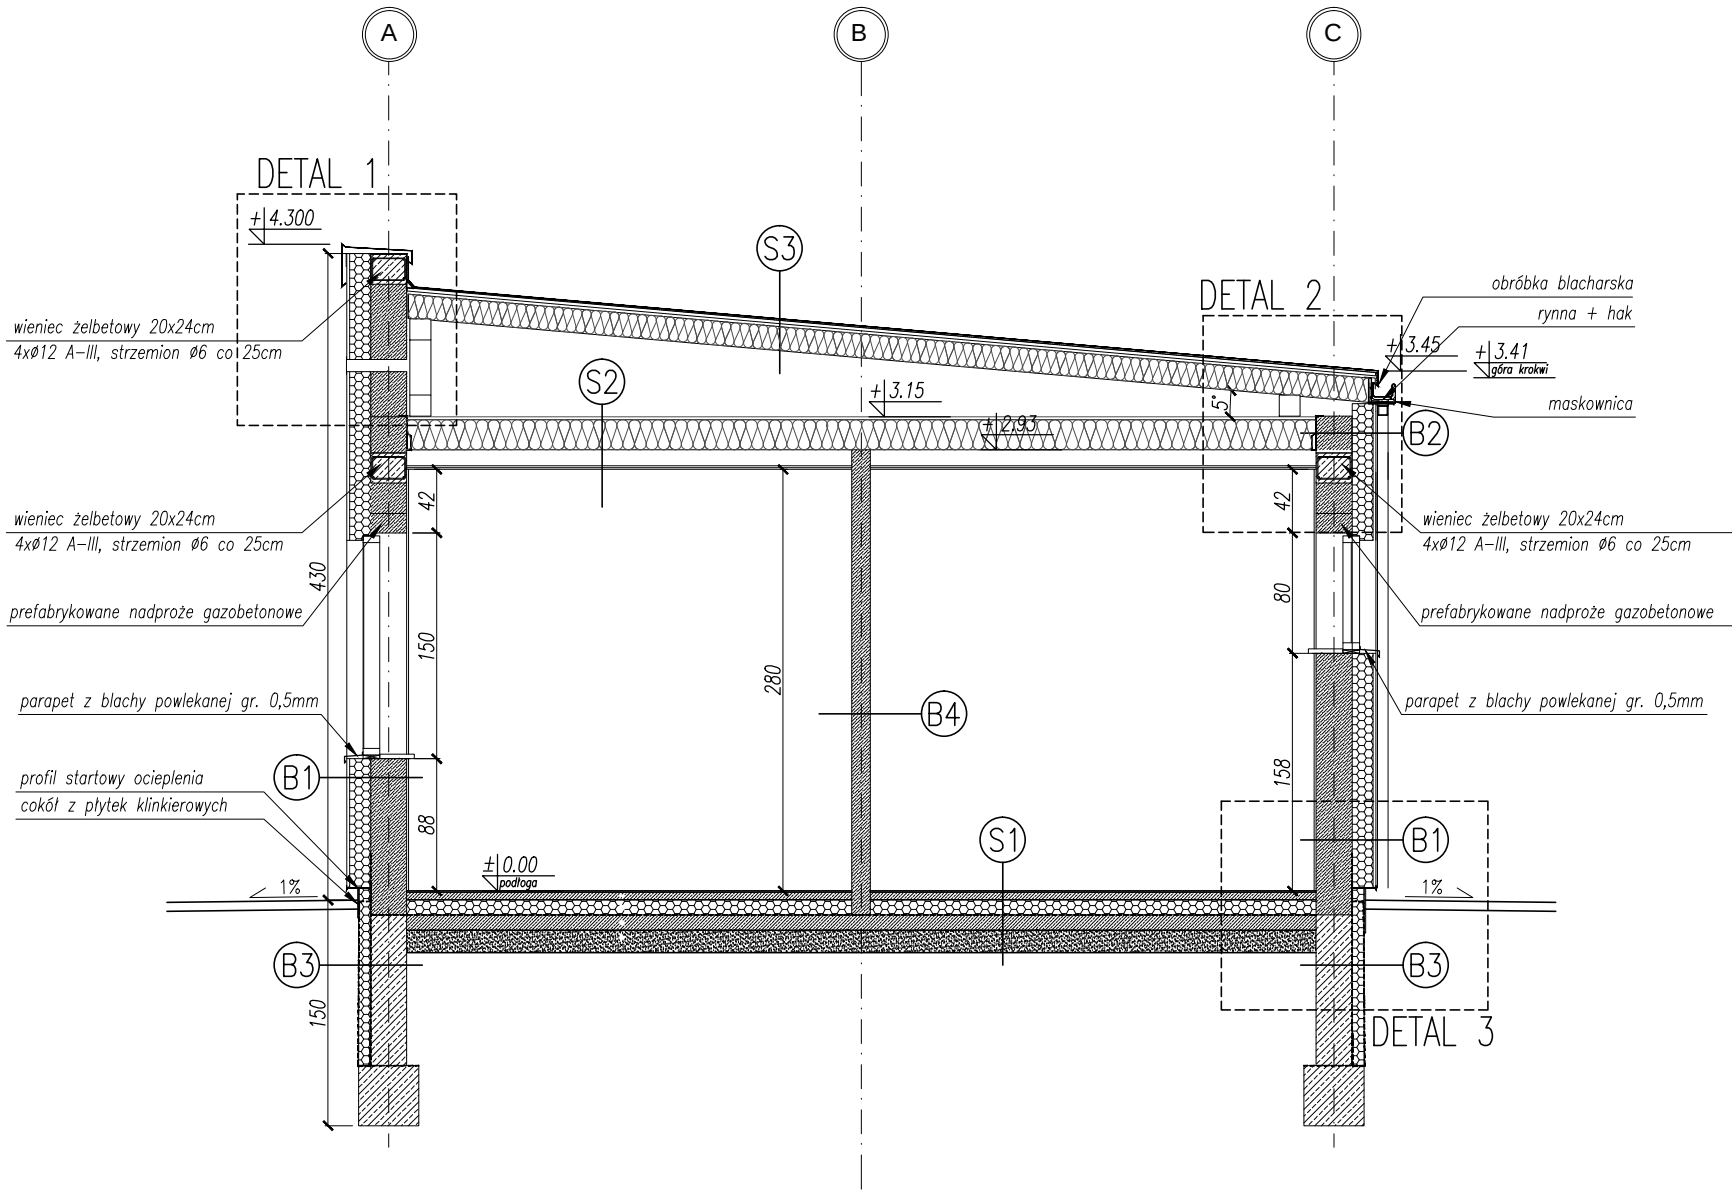

- S1
- plytki gresowe na kleju
  - wylewka betonowa zbrojona, gr. 5cm
  - folia gr. 0,2cm
  - styropian EPS 100, gr.10cm
  - papa termozgrzewalna
  - plyta betonowa C8/10, gr.10cm
  - podsyпка piaskowa, gr. 15cm
  - grunt stabilizowany

- S3
- blacha cynkowo-tytanowa powlekana
  - gr.min. 0,8mm łączona na rąbek stojący
  - łaty 25x50 co ok. 25cm
  - kontrlata 25x50mm
  - paroprzepuszczalna folia wstępnego krycia
  - krokiew 6x16cm
  - wełna mineralna gr. 15cm
  - folia paroizolacyjna

- B2
- tynk na siatce
  - styropian EPS 070, gr. 14 cm
  - gazobeton 500 gr. 24cm

- B3
- folia EPDM gr. min. 1mm
  - styropian XPS 100, gr. 8 cm
  - izolacja przeciwwodna (2xmasa bitumiczna)
  - do wys. 30cm powyżej poziomu terenu
  - błoczki betonowe gr. 24cm

- B4
- tynk wewnętrzny
  - błoczek silikatowy gr. 12cm
  - tynk wewnętrzny

- S2
- plyta OSB gr.21mm
  - legary gr. 4cm
  - wełna mineralna gr. 20cm
  - belki stropowe 4x16cm
  - folia paroizolacyjna
  - stelaż systemowy pod plyty GK
  - 2 x plyta GKF gr. 12,5mm















- B1
- tynk na siatce
  - styropian EPS 070, gr. 14 cm
  - gazobeton 500 gr. 24cm
  - tynk wewnętrzny

UWAGI:  
ZASADY WYKORZYSTANIA PROJEKTU:  
Niniejszy projekt, stanowi niepowtarzalną dokumentację budowlaną przewidzianą do realizacji z zachowaniem przepisów prawa autorskiego przysługującego projektantowi. Ustawa o prawie autorskim z 1994 roku (dz.u. nr 24 poz.83).  
Wszelkie zmiany w projekcie i na etapie realizacji muszą być wcześniej skonsultowane i zaakceptowane przez projektanta.  
Powielanie i rozpowszechnianie jest zabronione.



1. PRACE PROWADZIĆ W OPARCIU O DOKUMENTACJĘ WYKONAWCZĄ WSZYSTKICH BRANŻ, USTALENIA Z UŻYTKOWNIKAMI PROJEKTOWANEGO OBIEKTU ORAZ WYTYCZNE PRODUCENTÓW OSTATECZNIE WYBRANEGO SYSTEMU NAWIERZCHNI SPORTOWYCH  
2. PRACE PROWADZIĆ W OPARCIU O DOKUMENTACJĘ WYKONAWCZĄ ORAZ WYTYCZNE PRODUCENTÓW AKCESORIÓW I SPRZĘTU SPORTOWEGO OSTATECZNIE WYBRANEGO DO REALIZACJI PROJEKTU  
3. WSZELKIE ZMIANY, KTÓRE WYKONAWCA ZDECYDUJE SIĘ WPROWADZIĆ, RÓWNIEŻ TE KTÓRE SŁUŻĄ JEDYNE ZMIANIE TECHNOLOGII WINNY BYĆ PRZEDSTAWIONE NADZOROWI AUTORSKIEMU.

|   |                                  |                                                                |             |
|---|----------------------------------|----------------------------------------------------------------|-------------|
| NAZWA INWESTYCJI:<br>ZAGOSPODAROWANIE TERENÓW SPORTOWYCH<br>PRZY SZKOLE PODSTAWOWEJ NR 5<br>ul. Klonowa 51, 16 - 400 Suwałki<br>działka nr 23669/5; 23986; 23983; 23669/4; 23987/3<br>obręb nr 4 0004 |                                  |                                                                |             |
| INWESTOR:   |                                  | Miasto Suwałki<br>ul. Mickiewicza 1<br>16-400 Suwałki          |             |
| ETAP:   |                                  | PROJEKT WYKONAWCZY                                             |             |
| JEDNOSTKA PROJEKTOWA:   |                                  | PRIMO INVEST Sp. o.o.<br>ul. Poznańska 16/4<br>00-680 Warszawa |             |
|   | Imię i nazwisko:                 | Nr uprawnień:                                                  | Podpis:     |
| Projektował:   | mgr inż. Karolina Wyrwas-Zaborna | MAZ/0468/P00K/11                                               |             |
| Nazwa rysunku:<br>BUDYNEK SANITARNO-SZATNIOWY<br>PRZEKRÓJ   |                                  |                                                                |             |
| Nr rysunku:   | PW 28                            |                                                                | Rewizja: 00 |
| Branża:   | ARCHITEKTURA                     |                                                                | Format: A3  |
| Data:   | LISTOPAD 2019                    | Skala:                                                         | 1:50        |

ZESTAWIENIE STOLARKI/ŚLUSARKI DRZWIOWEJ
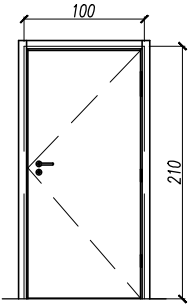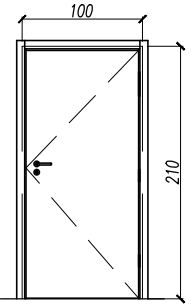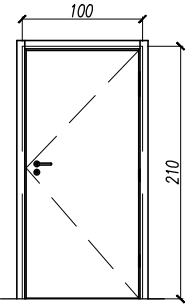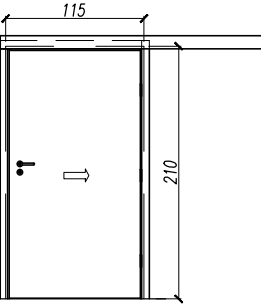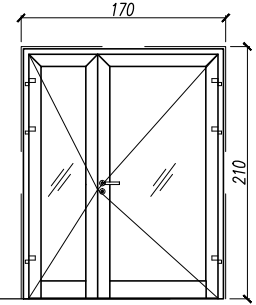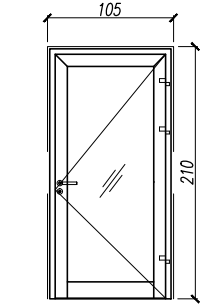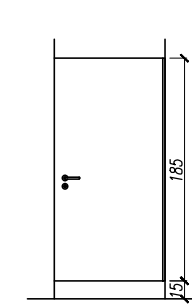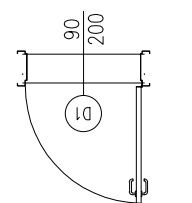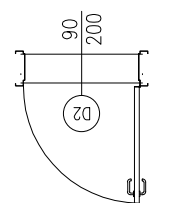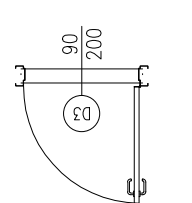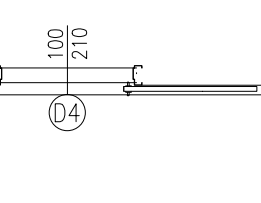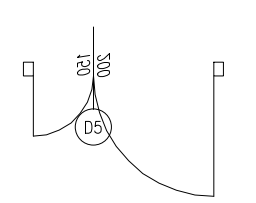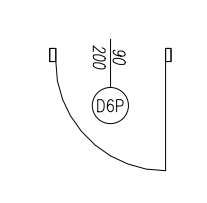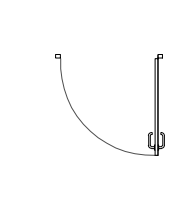
|                                 |                         |    | DRZWI DREWNOPODOBNE   |   |   |   | DRZWI ALUMINIOWE   |   | DRZWI LAMINAT   |   |   |   |   |   |                                                                                     |   |
|---------------------------------|-------------------------|----|---|---|---|---|---|---|---|---|---|---|---|---|-------------------------------------------------------------------------------------|---|
| OZNACZ. NA RYS.                 |                         |    | D1   |   | D2   |   | D3   |   | D4   |   | D5   |   | D6   |   | D7                                                                                  |   |
| SCHEMAT<br>(WIDOK OD ZEWNĄTRZ)  |                         |    |   |   |   |   |   |   |   |   |   |   |   |   |  |   |
|                                 |                         |    |   |   |   |   |   |   |   |   |   |   |   |   |  |   |
| WYMIARY                         | W ŚWIEŹLE<br>OŚCIEŻNICY | S  | 900   |   | 900   |   | 900   |   | 1000   |   | 1500   |   | 900   |   |                                                                                     |   |
|                                 |                         | H  | 2000   |   | 2000   |   | 2000   |   | 2000   |   | 2000   |   | 2000   |   |                                                                                     |   |
|                                 | W ŚWIEŹLE<br>OŚCIEŻY    | So | 1000   |   | 1000   |   | 1000   |   | 1150   |   | 1700   |   | 1050   |   | 900                                                                                 |   |
|                                 |                         | Ho | 2050   |   | 2050   |   | 2050   |   | 2050   |   | 2100   |   | 2100   |   | 2000                                                                                |   |
| WYMAGANE MIN. ŚWIATŁO PRZEJŚCIA |                         |    | (900)   |   | (900)   |   | (900)   |   | (900)   |   | (900/1400)   |   | (900)   |   | (790)                                                                               |   |
| KIER. OTWIER.                   |                         |    | L   | P | L   | P | L   | P | L   | P | L   | P | L   | P | L                                                                                   | P |
| ILOŚĆ SZTUK                     |                         |    | 1   | 1 | 1   | 1 | 1   | 1 | –   | 1 | 2   | 1 | 2   | 1 | 1                                                                                   | 3 |
| SUMA                            |                         |    | 2   |   | 2   |   | 2   |   | 1   |   | 3   |   | 3   |   | 4                                                                                   |   |
| UWAGI                           |                         |    | –DRZWI BEZPRZYLGOWE<br>–ZAMEK<br>–WYPEŁNIENIE PŁYTA WÓROWA, OKLEINOWANA<br>–OŚCIEŻNICA REGULOWANA, DOSTOSOWANA DO GR. MURU<br>–DWUSTRONNE OPASKI WYKAŃCZ.<br>–KOLOR DO USTALENIA NA ETAPIE WYKONAWSTWA<br>–OKUCIA STAL NIERDZEWNA–SATYNA |   | –DRZWI BEZPRZYLGOWE<br>–ZAMEK Z MOŻLIWOŚCIĄ ZAMYKANIA OD ŚRODKA<br>–PŁYTA WÓROWA, OKLEINOWANA<br>–TULEJE WENTYLACYJNE<br>–OŚCIEŻNICA REGULOWANA, DOSTOSOWANA DO GR. MURU<br>–DWUSTRONNE OPASKI WYKAŃCZ.<br>–KOLOR DO USTALENIA NA ETAPIE WYKONAWSTWA<br>–OKUCIA STAL NIERDZEWNA–SATYNA |   | –DRZWI BEZPRZYLGOWE<br>–ZAMEK Z MOŻLIWOŚCIĄ ZAMYKANIA OD ŚRODKA<br>–PŁYTA WÓROWA, OKLEINOWANA<br>–TULEJE WENTYLACYJNE<br>–OŚCIEŻNICA REGULOWANA, DOSTOSOWANA DO GR. MURU<br>–DWUSTRONNE OPASKI WYKAŃCZ.<br>–KOLOR DO USTALENIA NA ETAPIE WYKONAWSTWA<br>–OKUCIA STAL NIERDZEWNA–SATYNA |   | –DRZWI BEZPRZYLGOWE PRZESUWNE<br>–ZAMEK<br>–PŁYTA WÓROWA, OKLEINOWANA<br>–OŚCIEŻNICA DOSTOSOWANA DO GR. MURU<br>–KOLOR DO USTALENIA NA ETAPIE WYKONAWSTWA<br>–OKUCIA STAL NIERDZEWNA–SATYNA |   | –DRZWI ALUMINIOWE W SYSTEMIE DRZWIOWYM<br>–SZKLENIE BEZPIECZNE KL.P4<br>–ANTYWŁAMANIOWE, WKŁADKA KLASY C<br>–SAMOZAMYKACZ NAWIERZCHNIOWY NA SKRZYDŁE CZYNNYM<br>–KOLOR RAL 3007<br>–OKUCIA STAL NIERDZEWNA–SATYNA<br>–SKRZYDŁO BIERNE RYGLOWANE<br><br>–WSPÓŁCZYNNIK PRZENIKANIA MAX. Uw=1,3W/m2K |   | –DRZWI ALUMINIOWE W SYSTEMIE DRZWIOWYM<br>–SZKLENIE BEZPIECZNE KL.P4<br>–ANTYWŁAMANIOWE, WKŁADKA KLASY C<br>–SAMOZAMYKACZ NAWIERZCHNIOWY<br>–KOLOR KOLOR RAL 3007<br>–OKUCIA STAL NIERDZEWNA–SATYNA<br><br>–WSPÓŁCZYNNIK PRZENIKANIA MAX. Uw=1,3W/m2K |   | –DRZWI SYSTEMOWE DO WC<br>–LAMINAT HPL<br>–ZAMEK<br>–OKUCIA STAL NIERDZEWNA–SATYNA  |   |

ZESTAWIENIE ŚLUSARKI OKIENNEJ

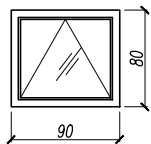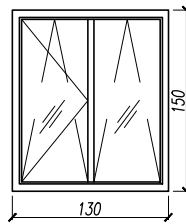
|                                |                      |    | OKNA ALUMINIOWE   |   |
|--------------------------------|----------------------|----|---|---|
| OZNACZ. NA RYS.                |                      |    | O1   | O2   |
| SCHEMAT<br>(WIDOK OD ZEWNĄTRZ) |                      |    |                                                                         |                                                                         |
|                                |                      |    |   |   |
| WYMIARY                        | W ŚWIEŹLE<br>OŚCIEŻY | So | 900   | 1300   |
|                                |                      | Ho | 800   | 1500   |
| ILOŚĆ SZTUK                    |                      |    | 7   | 2   |
| UWAGI                          |                      |    | –OKNO ALUMINIOWE<br>CIEPŁE<br>–PRZESZKLONE<br>–KOLOR RAL 3007<br>–KLAMKA STAL<br>NIERDZEWNA–SATYNA<br><br>–WSPÓŁCZYNNIK<br>PRZENIKANIA MAX.<br>Uw=0,8W/m2K | –OKNO ALUMINIOWE<br>CIEPŁE<br>–PRZESZKLONE<br>–KOLOR RAL 3007<br>–KLAMKA STAL<br>NIERDZEWNA–SATYNA<br><br>–WSPÓŁCZYNNIK<br>PRZENIKANIA MAX.<br>Uw=0,8W/m2K |

UWAGI:  
ZASADY WYKORZYSTANIA PROJEKTU:  
Niniejszy projekt, stanowi niepowtarzalną dokumentację budowlaną przewidzianą do realizacji z zachowaniem przepisów prawa autorskiego przysługującego projektantowi. Ustawa o prawie autorskim z 1994 roku (dz.u. nr 24 poz.83).  
Wszelkie zmiany w projekcie i na etapie realizacji muszą być wcześniej skonsultowane i zaakceptowane przez projektanta.  
Powielanie i rozpowszechnianie jest zabronione.


1. PRACE PROWADZIĆ W OPARCIU O DOKUMENTACJĘ WYKONAWCZĄ WSZYSTKICH BRANŻ, USTALENIA Z UŻYTKOWNIKAMI PROJEKTOWANEGO OBIEKTU ORAZ WYTYPNE PRODUCENTÓW OSTATECZNIE WYBRANEGO SYSTEMU NAWIERZCHNI SPORTOWYCH  
2. PRACE PROWADZIĆ W OPARCIU O DOKUMENTACJĘ WYKONAWCZĄ ORAZ WYTYPNE PRODUCENTÓW AKCESORIÓW I SPRZĘTU SPORTOWEGO OSTATECZNIE WYBRANEGO DO REALIZACJI PROJEKTU  
3. WSZELKIE ZMIANY, KTÓRE WYKONAWCA ZDECYDUJE SIĘ WPROWADZIĆ, RÓWNIEŻ TE KTÓRE SŁUŻĄ JEDYNE ZMIANIE TECHNOLOGII WINNY BYĆ PRZEDSTAWIONE NADZOROWI AUTORSKIEMU.

|   |                                  |                                                                       |           |
|---|----------------------------------|-----------------------------------------------------------------------|-----------|
| NAZWA INWESTYCJI:<br><b>ZAGOSPODAROWANIE TERENÓW SPORTOWYCH<br/>PRZY SZKOLE PODSTAWOWEJ NR 5</b><br>ul. Klonowa 51, 16 - 400 Suwałki<br>działka nr 23669/5; 23986; 23983; 23669/4; 23987/3<br>obręb nr 4 0004 |                                  |                                                                       |           |
| INWESTOR:   |                                  | <b>Miasto Suwałki</b><br>ul. Mickiewicza 1<br>16-400 Suwałki          |           |
| ETAP:   |                                  | <b>PROJEKT WYKONAWCZY</b>                                             |           |
| JEDNOSTKA PROJEKTOWA:   |                                  | <b>PRIMO INVEST Sp. o.o.</b><br>ul. Poznańska 16/4<br>00-680 Warszawa |           |
|   | Imię i nazwisko:                 | Nr uprawnień:                                                         | Podpis:   |
| Projektował:   | mgr inż. Karolina Wyrwas–Zaborna | MAZ/0468/P00K/11                                                      |           |
| Nazwa rysunku:<br><b>BUDYNEK SANITARNO-SZATNIOWY<br/>ZESTAWIENIE STOLARKI</b>   |                                  |                                                                       |           |
| Nr rysunku:   | PW 29                            |                                                                       | Revizja:  |
| Branża:   | ARCHITEKTURA                     |                                                                       | Format:   |
| Data:   | LISTOPAD 2019                    | Skala:                                                                | -         |
|   |                                  |                                                                       | <b>00</b> |
|   |                                  |                                                                       | <b>A3</b> |


DETAL 1

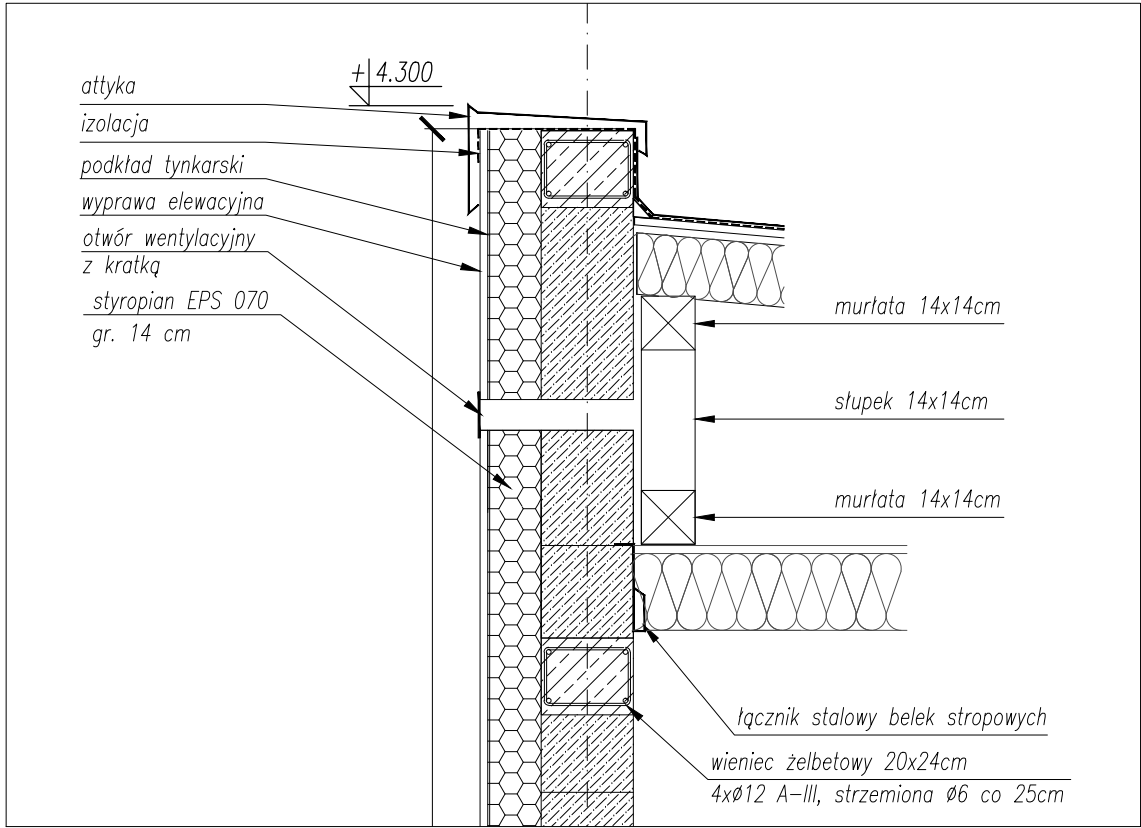

DETAL 2

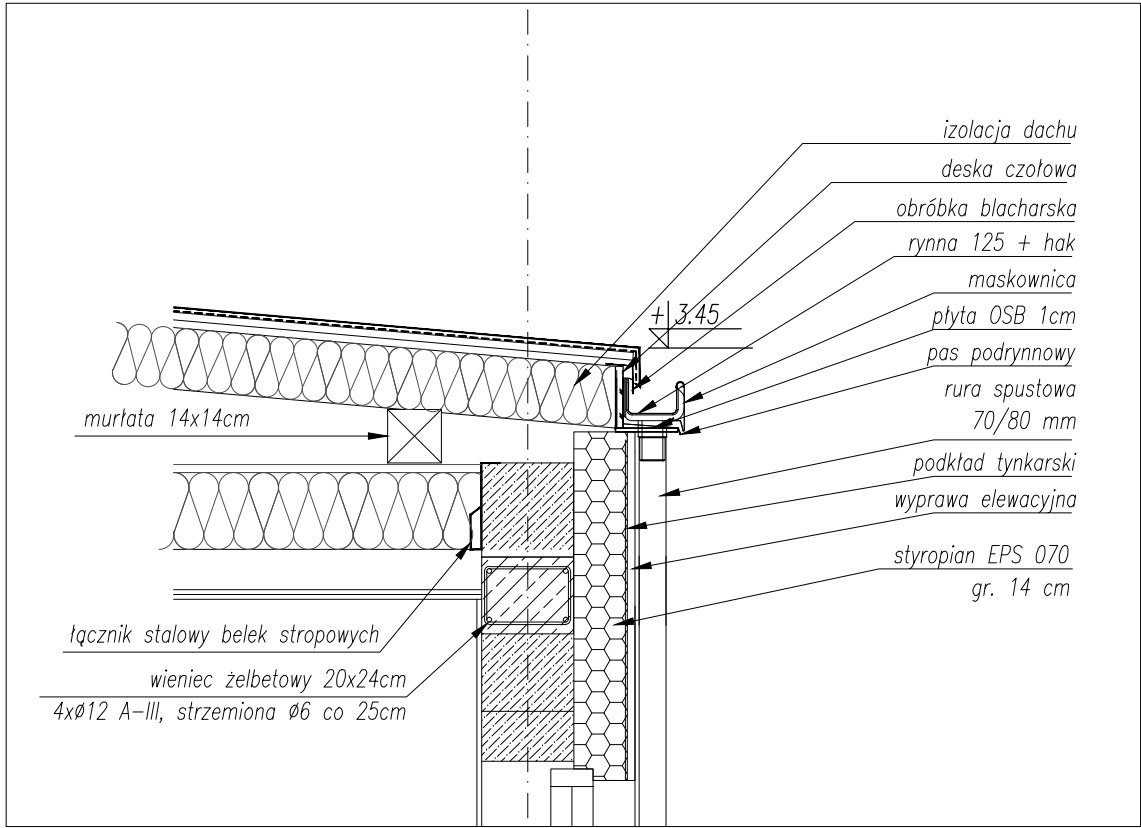

DETAL 3

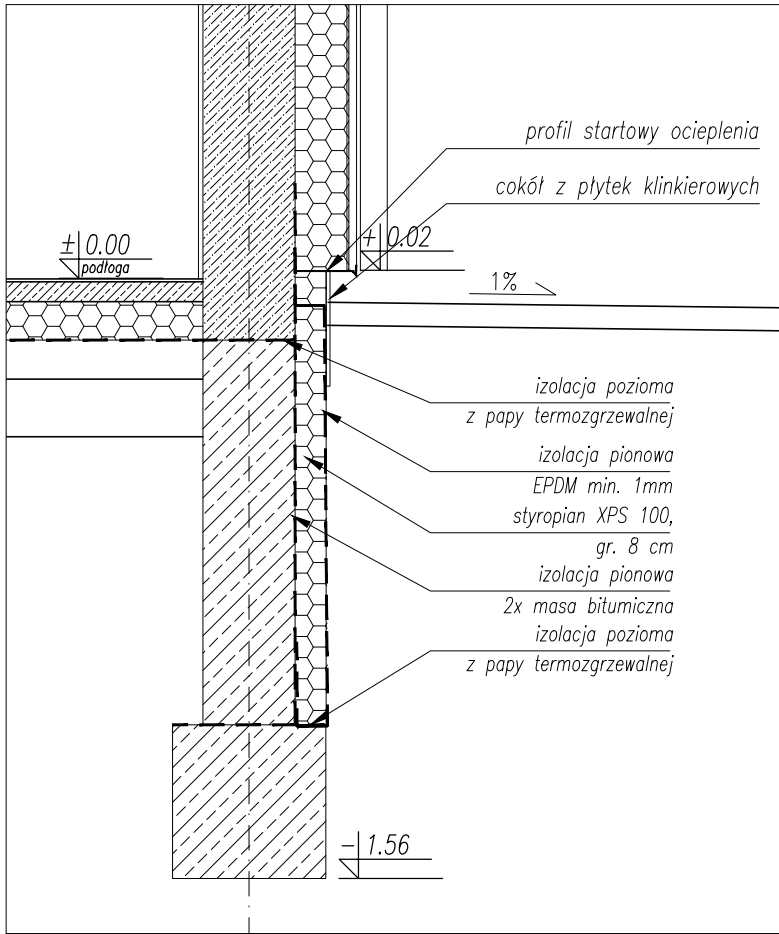

UWAGI:  
ZASADY WYKORZYSTANIA PROJEKTU:  
Niniejszy projekt, stanowi niepowtarzalną dokumentację budowlaną przewidzianą do realizacji z zachowaniem przepisów prawa autorskiego przysługującego projektantowi. Ustawa o prawie autorskim z 1994 roku (dz.u. nr 24 poz.83).  
Wszelkie zmiany w projekcie i na etapie realizacji muszą być wcześniej skonsultowane i zaakceptowane przez projektanta.  
Powielanie i rozpowszechnianie jest zabronione.

1. PRACE PROWADZIĆ W OPARCIU O DOKUMENTACJĘ WYKONAWCZĄ WSZYSTKICH BRANŻ, USTALENIA Z UŻYTKOWNIKAMI PROJEKTOWANEGO OBIEKTU ORAZ WYTYCZNE PRODUCENTÓW OSTATECZNIE WYBRANEGO SYSTEMU NAWIERZCHNI SPORTOWYCH  
2. PRACE PROWADZIĆ W OPARCIU O DOKUMENTACJĘ WYKONAWCZĄ ORAZ WYTYCZNE PRODUCENTÓW AKCESORIÓW I SPRZĘTU SPORTOWEGO OSTATECZNIE WYBRANEGO DO REALIZACJI PROJEKTU  
3. WSZELKIE ZMIANY, KTÓRE WYKONAWCA ZDECYDUJE SIĘ WPROWADZIĆ, RÓWNIEŻ TE KTÓRE SŁUŻĄ JEDYNE ZMIANIE TECHNOLOGII WINNY BYĆ PRZEDSTAWIONE NADZOROWI AUTORSKIEMU.

NAZWA INWESTYCJI:  
ZAGOSPODAROWANIE TERENÓW SPORTOWYCH  
PRZY SZKOLE PODSTAWOWEJ NR 5  
ul. Klonowa 51, 16 - 400 Suwałki  
działka nr 23669/5; 23986; 23983; 23669/4; 23987/3  
obręb nr 4 0004

INWESTOR:  
Miasto Suwałki  
ul. Mickiewicza 1  
16-400 Suwałki

ETAP: PROJEKT WYKONAWCZY

JEDNOSTKA PROJEKTOWA:  
PRIMO INVEST Sp. o.o.  
ul. Poznańska 16/4  
00-680 Warszawa

|              |                                  |                  |         |
|--------------|----------------------------------|------------------|---------|
|              | Imię i nazwisko:                 | Nr uprawnień:    | Podpis: |
| Projektował: | mgr inż. Karolina Wyrwas-Zaborna | MAZ/0468/P00K/11 |         |
|              |                                  |                  |         |

Nazwa rysunku:  
BUDYNEK SANITARNO-SZATNIOWY  
DETALE

|             |               |          |      |
|-------------|---------------|----------|------|
| Nr rysunku: | PW 30         | Rewizja: | 00   |
| Branża:     | ARCHITEKTURA  | Format:  | A3   |
| Data:       | LISTOPAD 2019 | Skala:   | 1:20 |