




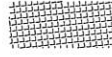


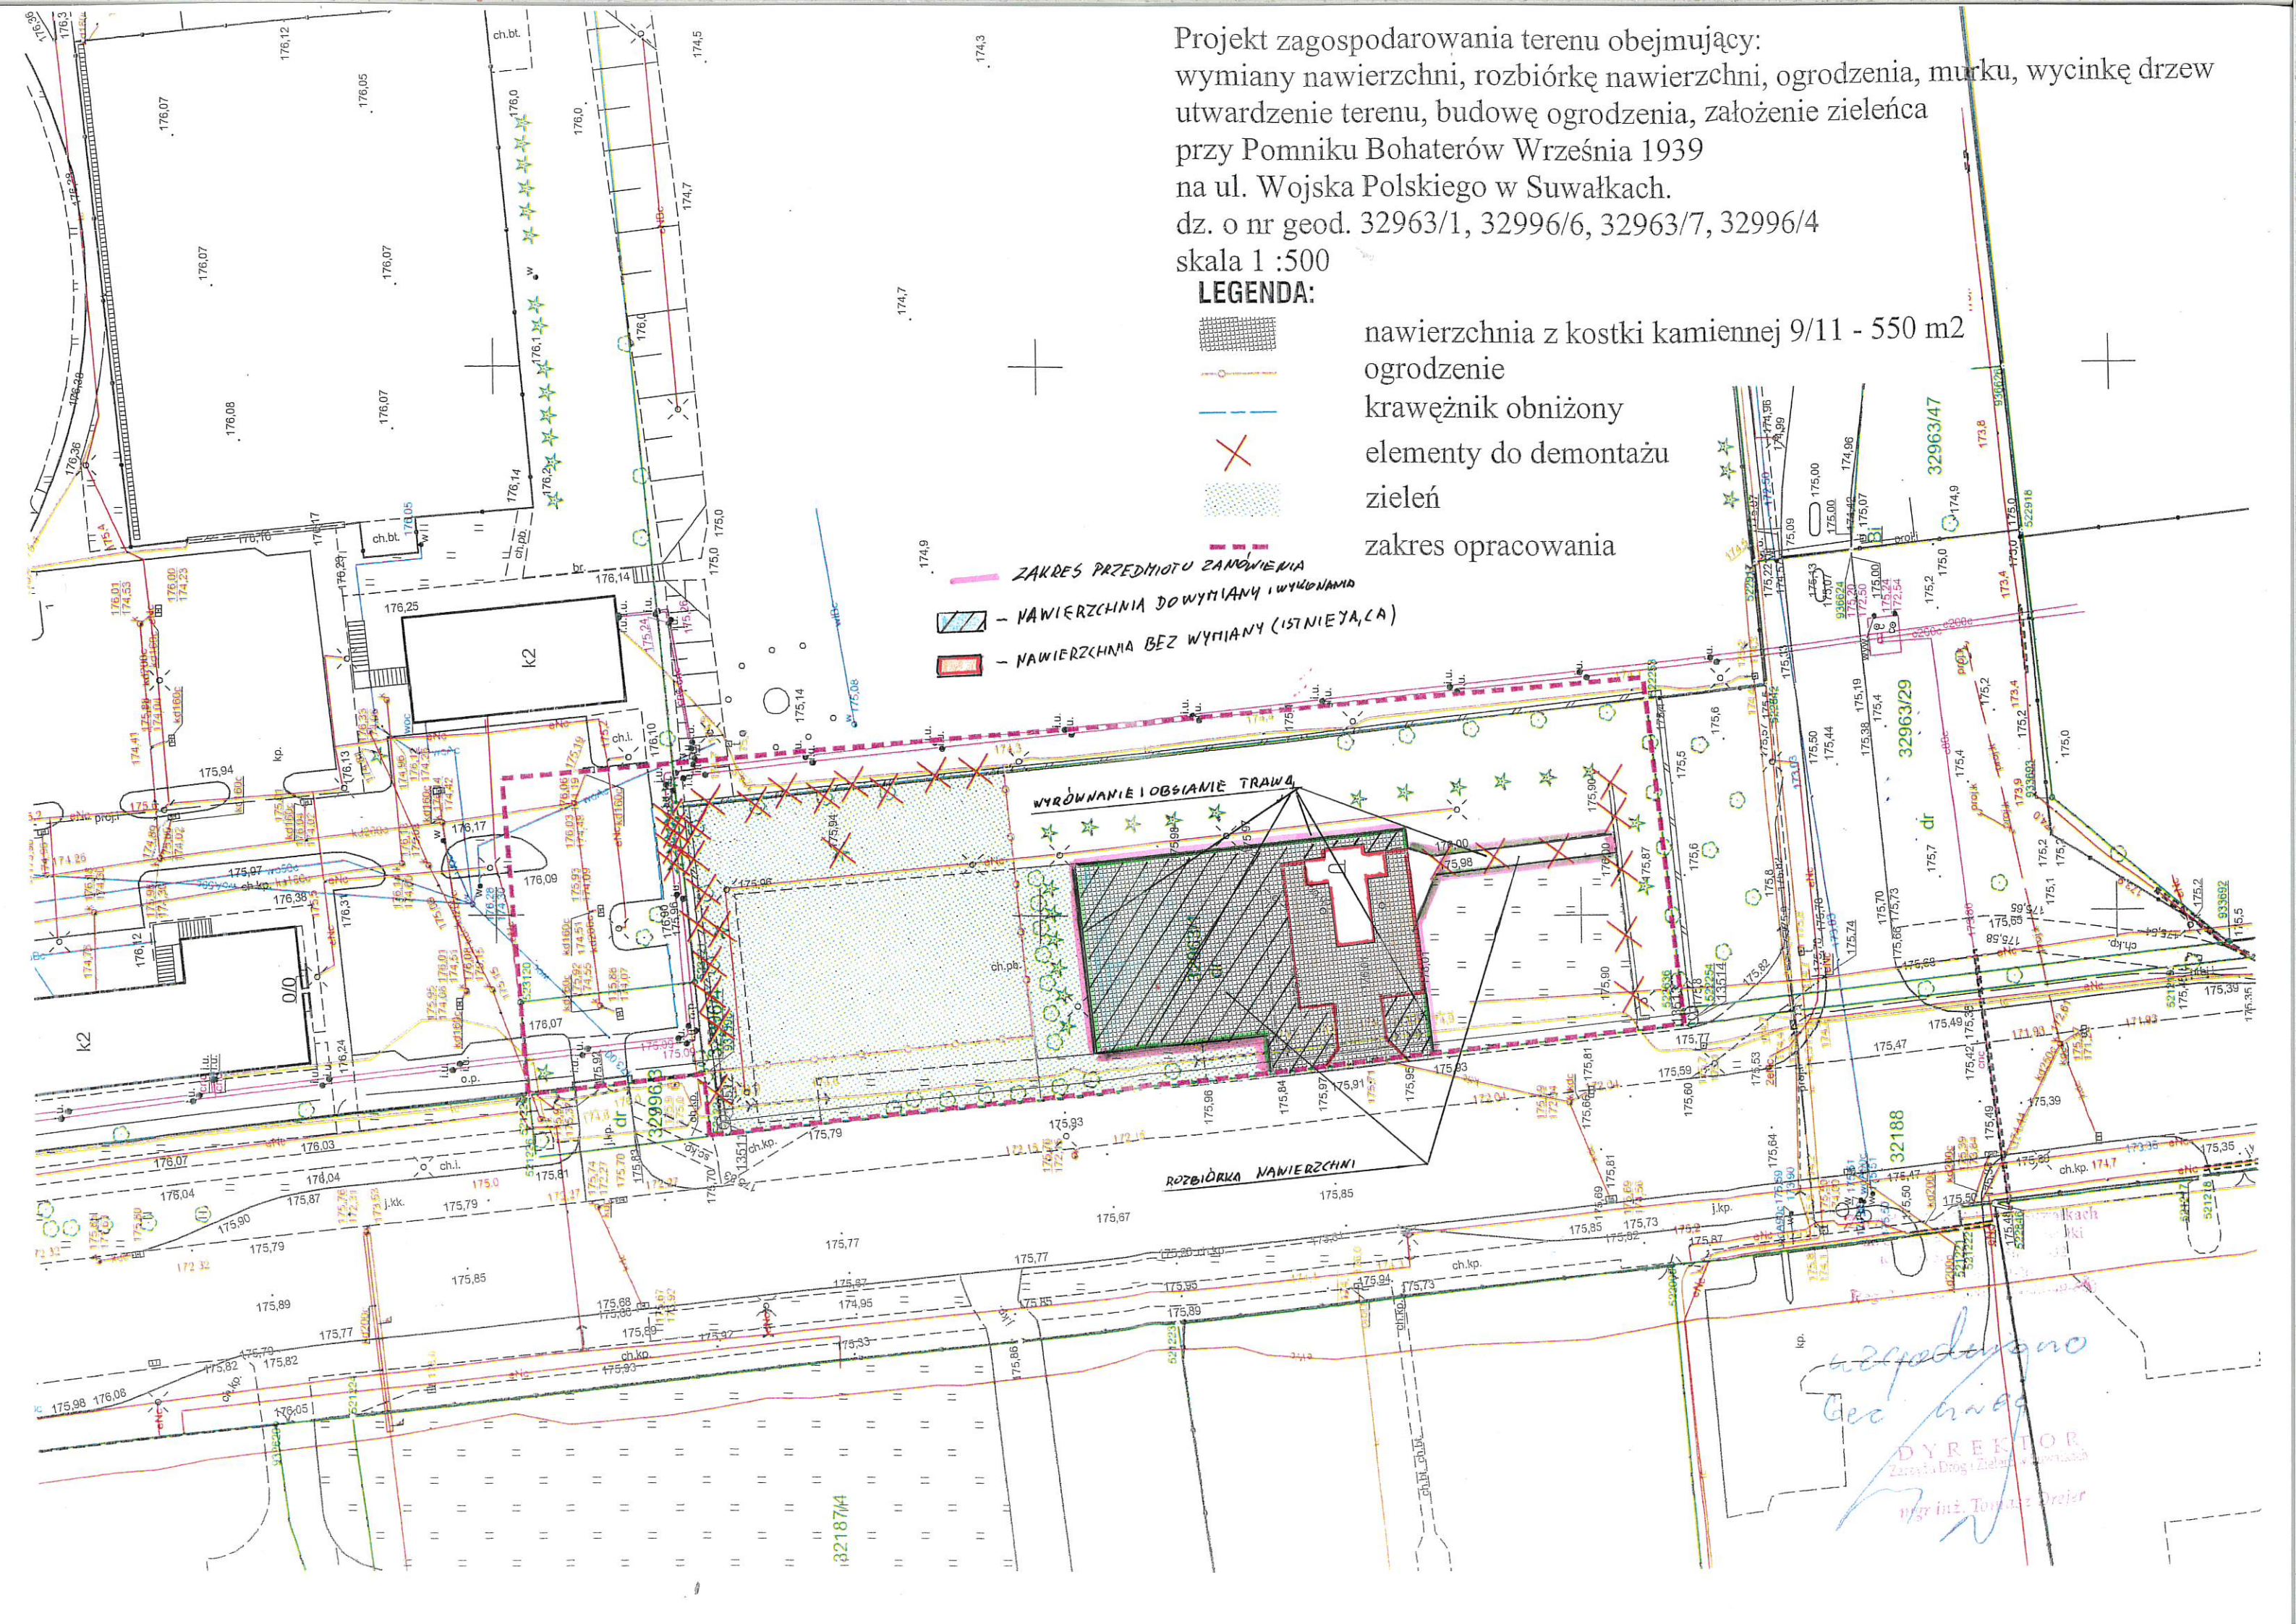


Projekt zagospodarowania terenu obejmujący:  
wymiany nawierzchni, rozbiórkę nawierzchni, ogrodzenia, murku, wycinkę drzew  
utwardzenie terenu, budowę ogrodzenia, założenie zieleńca  
przy Pomniku Bohaterów Września 1939  
na ul. Wojska Polskiego w Suwałkach.  
dz. o nr geod. 32963/1, 32996/6, 32963/7, 32996/4  
skala 1 : 500

**LEGENDA:**

-  nawierzchnia z kostki kamiennej 9/11 - 550 m<sup>2</sup>
  -  ogrodzenie
  -  krawężnik obniżony
  -  elementy do demontażu
  -  zieleń
  -  zakres opracowania
- ZAKRES PRZEDMIOTU ZAMÓWIENIA**
-  - NAWIERZCHNIA DO WYMIANY I WYKONANIA
  -  - NAWIERZCHNIA BEZ WYMIANY (ISTNIEJĄCA)



*uzgodzono*  
Geo Inżynier  
DYREKTOR  
Zarząd Drog i Zielonych Obszarów  
Inż. Tomasz Dreier