

Suwałki, dnia 09.05.2022 r.

BETAS KATARZYNA KRAKOS
ul. A. W. Kowalskiego 10/22
16-400 Suwałki

DIR.5550.154.2022

W nawiązaniu do wniosku z dnia z dnia 27.04.2022 r. (data wpływu 28.04.2022 r.) Pani Katarzyny Krakos prowadzącej działalność gospodarczą pod nazwą: BETAS KATARZYNA KRAKOS, ul. A. W. Kowalskiego 10/22, 16-400 Suwałki dotyczącego uzgodnienia projektu technicznego:

Rozbudowa ul. T. Lutostańskiego w Suwałkach
wraz z niezbędną infrastrukturą techniczną

Lokalizacja: dz. nr geod. 22849/15, 25229, 25230/2 w Suwałkach

Inwestor:

Gmina Miasto Suwałki
ul. Mickiewicza 1
16-400 Suwałki

Zarząd Dróg i Zieleni w Suwałkach uprzejmie informuje, że uzgadnia przedłożony projekt techniczny bez uwag.

Uzgodnienie jest ważne do 09.05.2025 r.


DYREKTOR
Zarządu Dróg i Zieleni w Suwałkach
mgr inż. Tomasz Drejer

Otrzymują:

1. Adresat
2. DIR a/a

Prace na w/w liniach wykonywać po całkowitym wypracowaniu sposobu naprawy po wyczerpanym upływie czasu i nadaniem RE Suwałki. Sposób zapewnienia kabli należy zgłosić do sprawozdania przez uprawnionego pracownika RE Suwałki pod nr telefonu w godz. 7:00 do 15:00 (85) 6765563, (85) 6765565, (85) 6765561, całonocowo 991.

7. W przypadku zmiany warunków terenowych należy wypracować poziom posadowienia urządzeń elektroenergetycznych do projektowanej wysokości. Zachować minimum 100 mm przykrycia linii podziemnych. W przypadku uszkodzenia stacji elektroenergetycznej wykonać kosztami odbiorcy kosztami ich naprawy oraz odtokowych kosztami odbiorcy kosztami ich naprawy i poszkodowanymi.

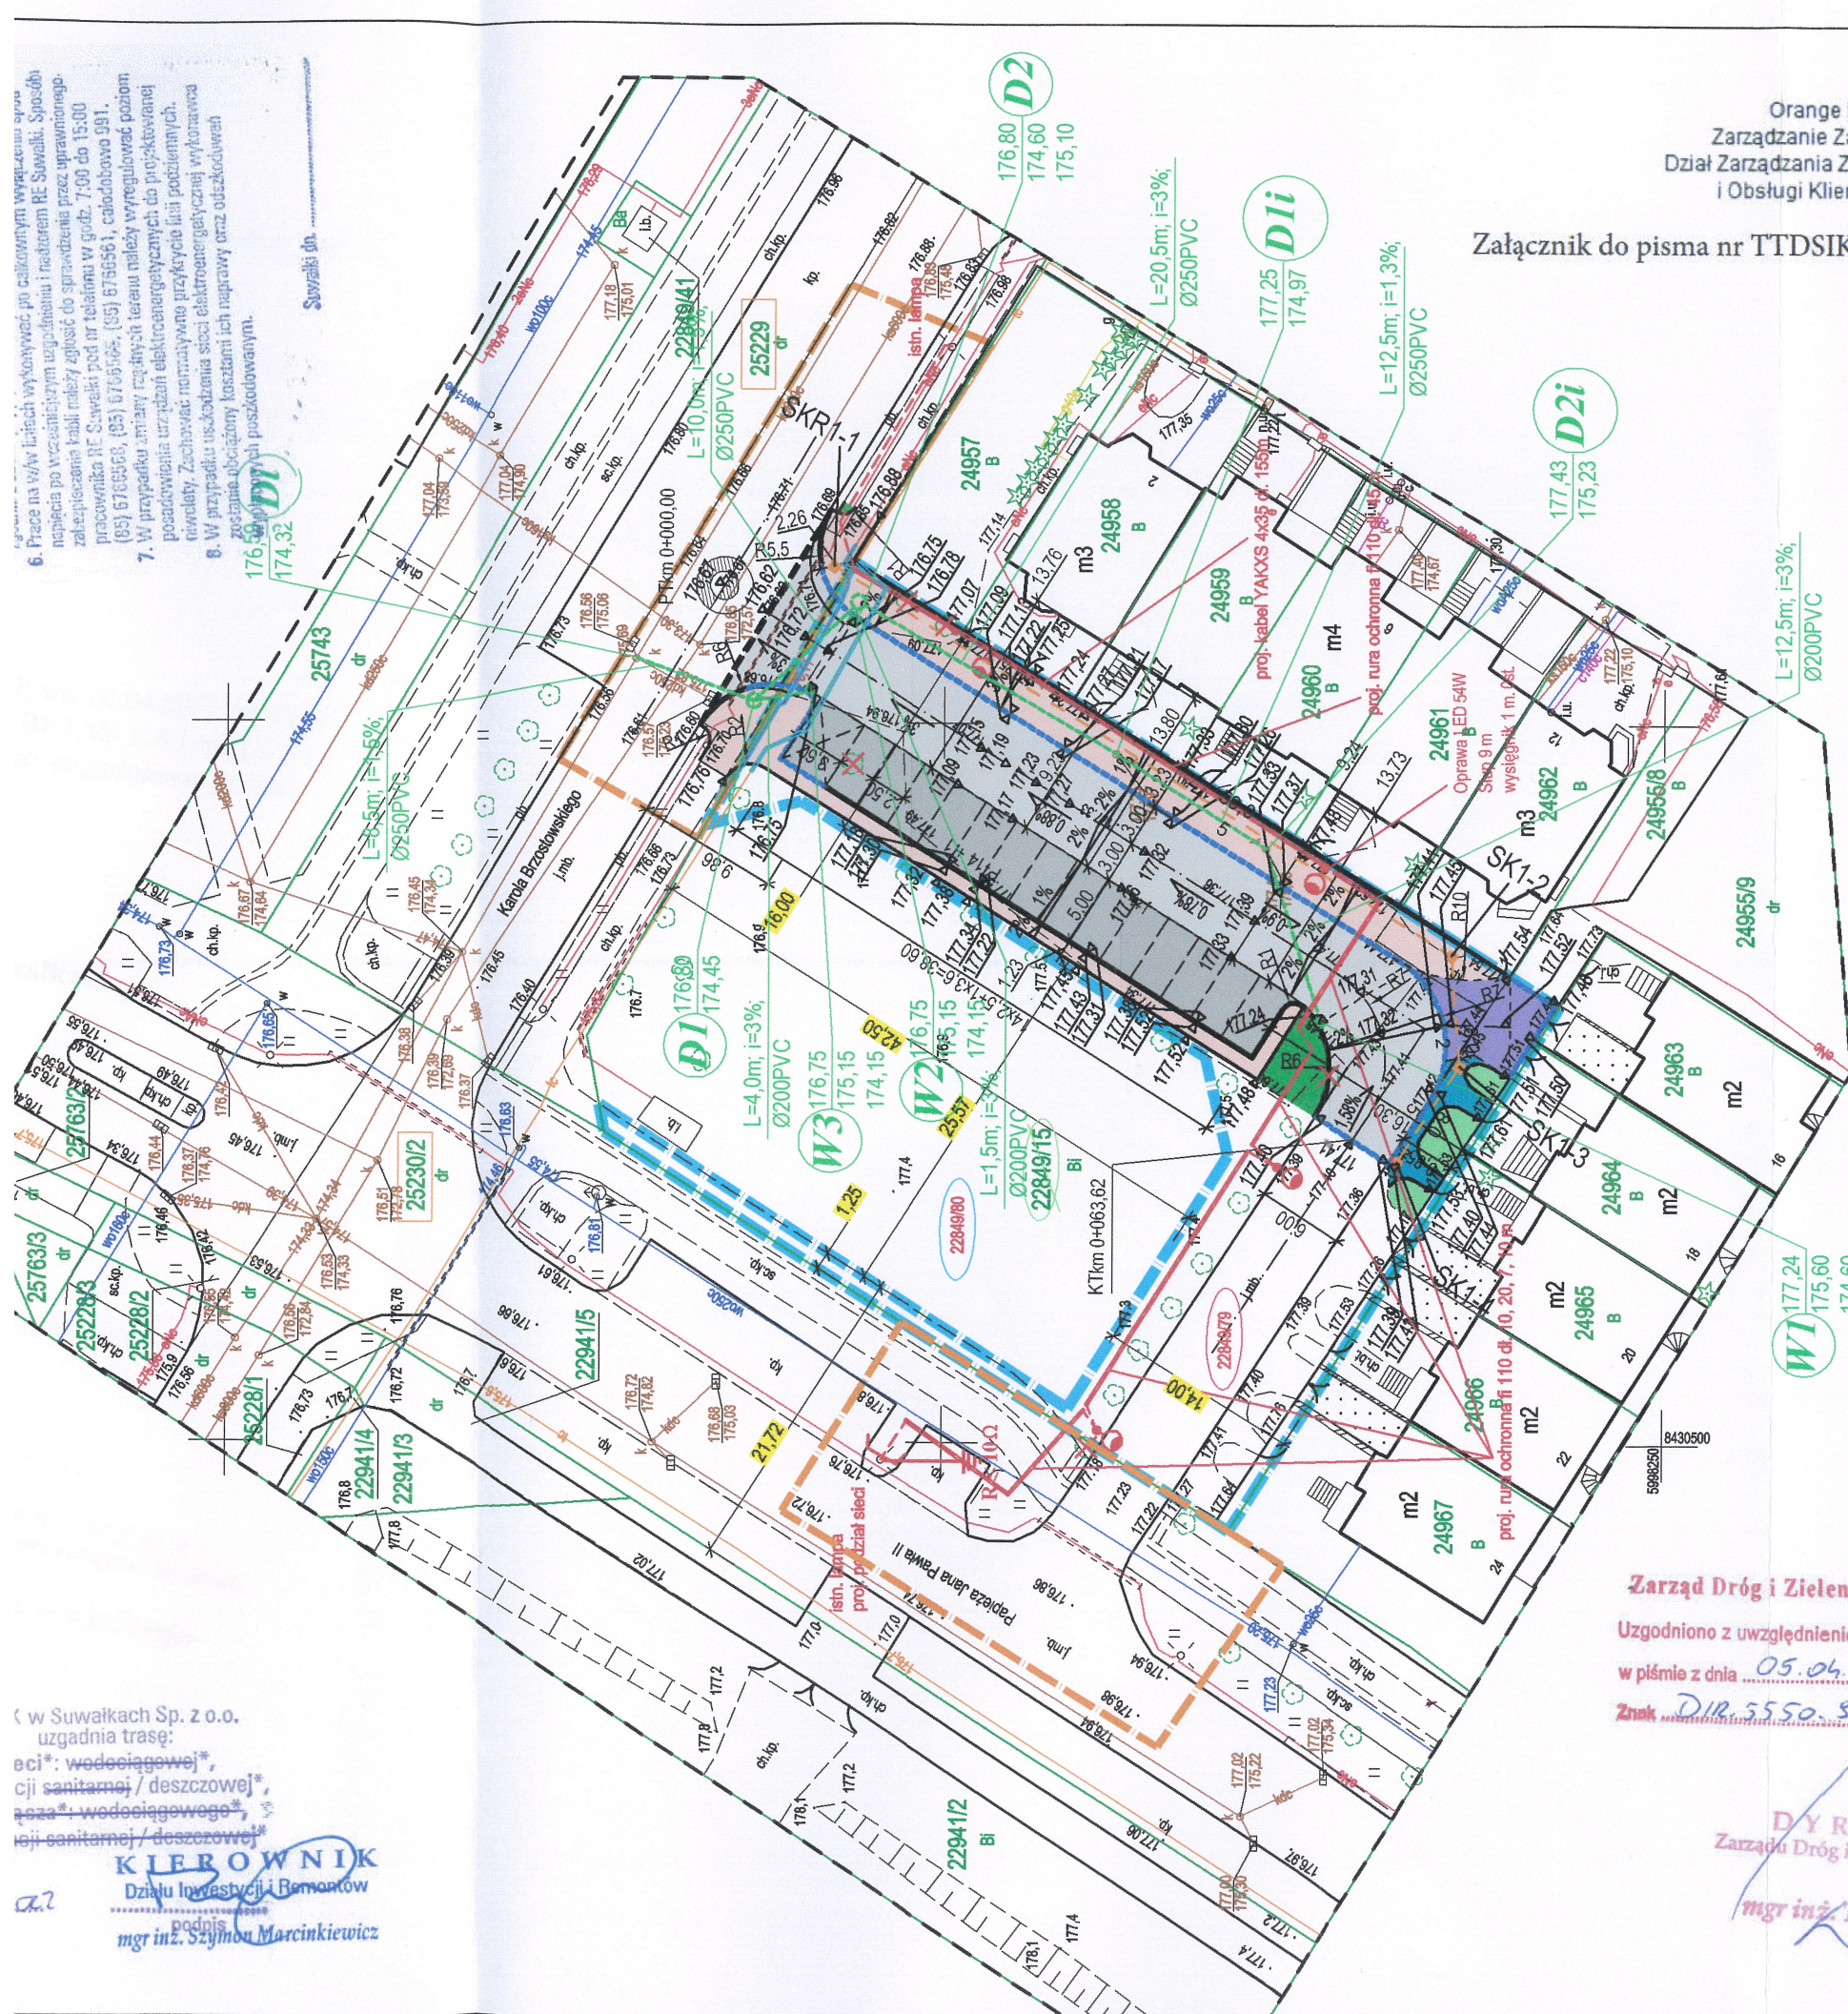

Orange Polska S.A.
Zarządzanie Zasobami Sieci i IT
Dział Zarządzania Zasobami Infrastruktury
i Obsługi Klienta

Załącznik do pisma nr TTDSIKU-14156/22/IB z dnia 01 04 2022 r

Zarząd Dróg i Zieleni w Suwałkach

Uzgodniono z uwzględnieniem uwag zawartych

w piśmie z dnia 09.05.2022.

Znak DIR.5550.154.2022

DYREKTOR
Zarządu Dróg i Zieleni w Suwałkach
mgr inż. Tomasz Drejer

Załącznik do protokołu z narady koordynacyjnej
Znak sprawy: GR.6630..51.2022
Arkusze nr 1/11.....

Niniejsza dokumentacja, zarejestrowana pod nr GR.6630.....51.2022, była przedmiotem narady koordynacyjnej, przeprowadzonej za pomocą środków komunikacji elektronicznej w budynku Urzędu Miejskiego w Suwałkach, przy ul. Mickiewicza 1, dnia 14.04.2022 r.

LEGENDA:

- GRANICA INWESTYCJI ORAZ OBSZAR ODDZIAŁYWANIA W LINIACH NOWEGO PASA DROGOWEGO (PODZIAŁY)
- GRANICA INWESTYCJI ORAZ OBSZAR ODDZIAŁYWANIA W LINIACH CZASOWEGO ZAJĘCIA TERENU (BUDOWA CHODNIKA, SKRZYŻOWANIA, LINII OŚWIETLENIOWEJ I KANALIZACJI DESZCZOWEJ)
- DZIAŁKI OBJĘTE PODZIAŁEM POD NOWY PAS DROGOWY
- DZIAŁKI OBJĘTE CZASOWYM ZAJĘCIEM TERENU
- DZIAŁKI PO PODZIALE WŁĄCZONE W NOWY PAS DROGOWY
- DZIAŁKI PO PODZIALE NIE WŁĄCZONE W NOWY PAS DROGOWY
- PROJEKTOWANA NAWIERZCHNIA DROGI - KOSTKA BETONOWA - SZARA
- PROJEKTOWANA NAWIERZCHNIA PARKINGU - KOSTKA BETONOWA - GRAFIT
- PROJEKTOWANA NAWIERZCHNIA CHODNIKA/OPASKA - KOSTKA BETONOWA - SZARA
- PROJEKTOWANA NAWIERZCHNIA ZJAZDÓW - KOSTKA BETONOWA - GRAFIT
- KOSTKA BRUKOWA DO PRZEŁOŻENIA
- PROJEKTOWANA ZIELEŃ
- ISTNIEJĄCA ZIELEŃ
- KRAWĘŻNIK BETONOWY 15X30
- KRAWĘŻNIK BETONOWY 15X22
- KRAWĘŻNIK BETONOWY 20X22
- OBRZEŻE BETONOWE 8X30
- SIEĆ ENERGETYCZNA OŚWIETLENIOWA (słupy typu ulicznego)
- KANAŁ TECHNOLOGICZNY
- SIEĆ KANALIZACJI DESZCZOWEJ
- ISTNIEJĄCE DRZEWIA DO PRZESADZENIA
- RURY OSŁONOWE DWUDZIELNE Ø110mm

URZĄD MIEJSKI
16-400 Suwałki, ul. Mickiewicza 1
tel. 87 562 80 00, fax 87 562 80 98
WYDZIAŁ GEODEZJI
I GOSPODARKI NIERUCHOMOŚCIAMI

Z up. Prezydenta Miasta
Przewodniczący Narady Koordynacyjnej
GŁÓWNY SPECJALISTA
w Wydziale Geodezji i Gospodarki Nieruchomościami
mgr inż. Alicja Ogorkis-Szulwic

Za zgodność z oryginałem
mgr inż. Katarzyna Krakos

Pracownia projektowa BETAS Katarzyna Krakos, ul. Kowalskiego 10/22, 16-400 Suwałki, tel. 666 313 909, e-mail kw.betas@gmail.com		
Temat:	Rozbudowa drogi wewnętrznej ul. T. Lutostańskiego w Suwałkach wraz z niezbędną infrastrukturą techniczną.	
Adres:	m. Suwałki, gm. m. Suwałki, dz. nr 22849/15, 25229, 25230/2	SKALA 1:500
Inwestor:	PREZYDENT MIASTA SUWAŁEK, ul. Mickiewicza 1, 16-400 Suwałki	
Rysunek:	PROJEKT ZAGOSPODAROWANIA TERENU	19.04.22
Zespół projektowy:		
b.drogowa	mgr inż. Katarzyna Krakos PDL/0112/PWBD/18 mgr inż. Grażyna Wandzioch SUW-118/89	
b.sanitarna	mgr inż. Edyta Tylenko PDL/0053/POOS/09 mgr inż. Danuta Piszczatowska SUW-75/90	
b.elektryczna	tech. Wiesław Baluta SUW-73/88 mgr inż. Paweł Szymczyk POM/0183/PWOE/08	
b.telekomunikacyjna	inż. Dariusz MocarSKI DT-WBT/02430/03/U mgr inż. Radosław Städtnicki-Kolendo DTT-TU/02301/02/U	

Zarząd Dróg i Zieleni w Suwałkach
Uzgodniono z uwzględnieniem uwag zawartych
w piśmie z dnia 05.04.2022.
Znak DIR.5550.98.2022

DYREKTOR
Zarządu Dróg i Zieleni w Suwałkach
mgr inż. Tomasz Drejer

(w Suwałkach Sp. z o.o. uzgadnia trasę:
eci*: wodociągowej*,
cji sanitarniej / deszczowej*,
szoza*: wodociągowej*,
leji sanitarniej / deszczowej*)

KIEROWNIK
Działu Inwestycji i Remontów
mgr inż. Szymon Marcinkiewicz