


Mapa do celów projektowych

Mapa do celów projektowych			Skala 1:500	
Godło arkusza mapy	8.215.12.07.41	Oznaczenie i informacje o służebnościach gruntowych mających wpływ na zagospodarowanie gruntów, zlokalizowanych w granicach projektowanej inwestycji	Nie badano	
Jednostka ewid.	M. Suwałki 206301_1			
Obręb ewid.	Obręb nr 0004			
Numer działki	22849/15			
Ulica, nr	Karola Brzostowskiego			
Układ współrz. płaskich	2000/24	Oznaczenie granicy obszaru, który był przedmiotem aktualizacji	Brak	-----
Układ wysokości	EVRF2007			
Ident. zgłoszenia pracy geod.	GR.6642.1153.2022	GRUPA GEODEZYJNA <i>Łukasz Szulwicz</i> GEODETA UPRAWNIONY <i>mgr inż. Łukasz Szulwicz</i> uprawnienie GdK nr 200114 		
Stan aktualności mapy na dzień:	28.02.2022	ul. Siedlecka 10, 16-400 Suwałki NIP 5611323048, REGON 200981385 tel. 722 200 200, 605 907 614		

Jestem świadomy odpowiedzialności karnej za złożenie fałszywych oświadczeń. Oświadczam, że operat techniczny zawierający rezultaty prac geodezyjnych w wyniku, których powstał niniejszy dokument, uzyskał pozytywny wynik weryfikacji.	
Identyfikator zgłoszenia pracy geodezyjnej	GR6642.1153.2022
Organ służby geodezyjnej, który otrzymał zgłoszenie	Prezydent Miasta Suwałk
Nr oraz data sporządzenia dokumentu zawierającego wynik pozytywnej weryfikacji	protokół nr 1 z dnia 08.03.2022
Imię i nazwisko oraz nr uprawnień zawodowych kierownika prac	GEODETA UPRAWNIONY mgr inż. Łukasz Szulwicz uprawnienia GOK nr 20014

INWENTARYZACJA DRZEW BĘDĄCYCH W KOLIZJI:
1. kolon, obw. 20 cm
2. brzoza, obw. 20 cm
3. brzoza, obw. 16 cm
4. kolon, obw. 50 cm
5. lipa, obw. 40 cm
6. klon forma krzewiasta.

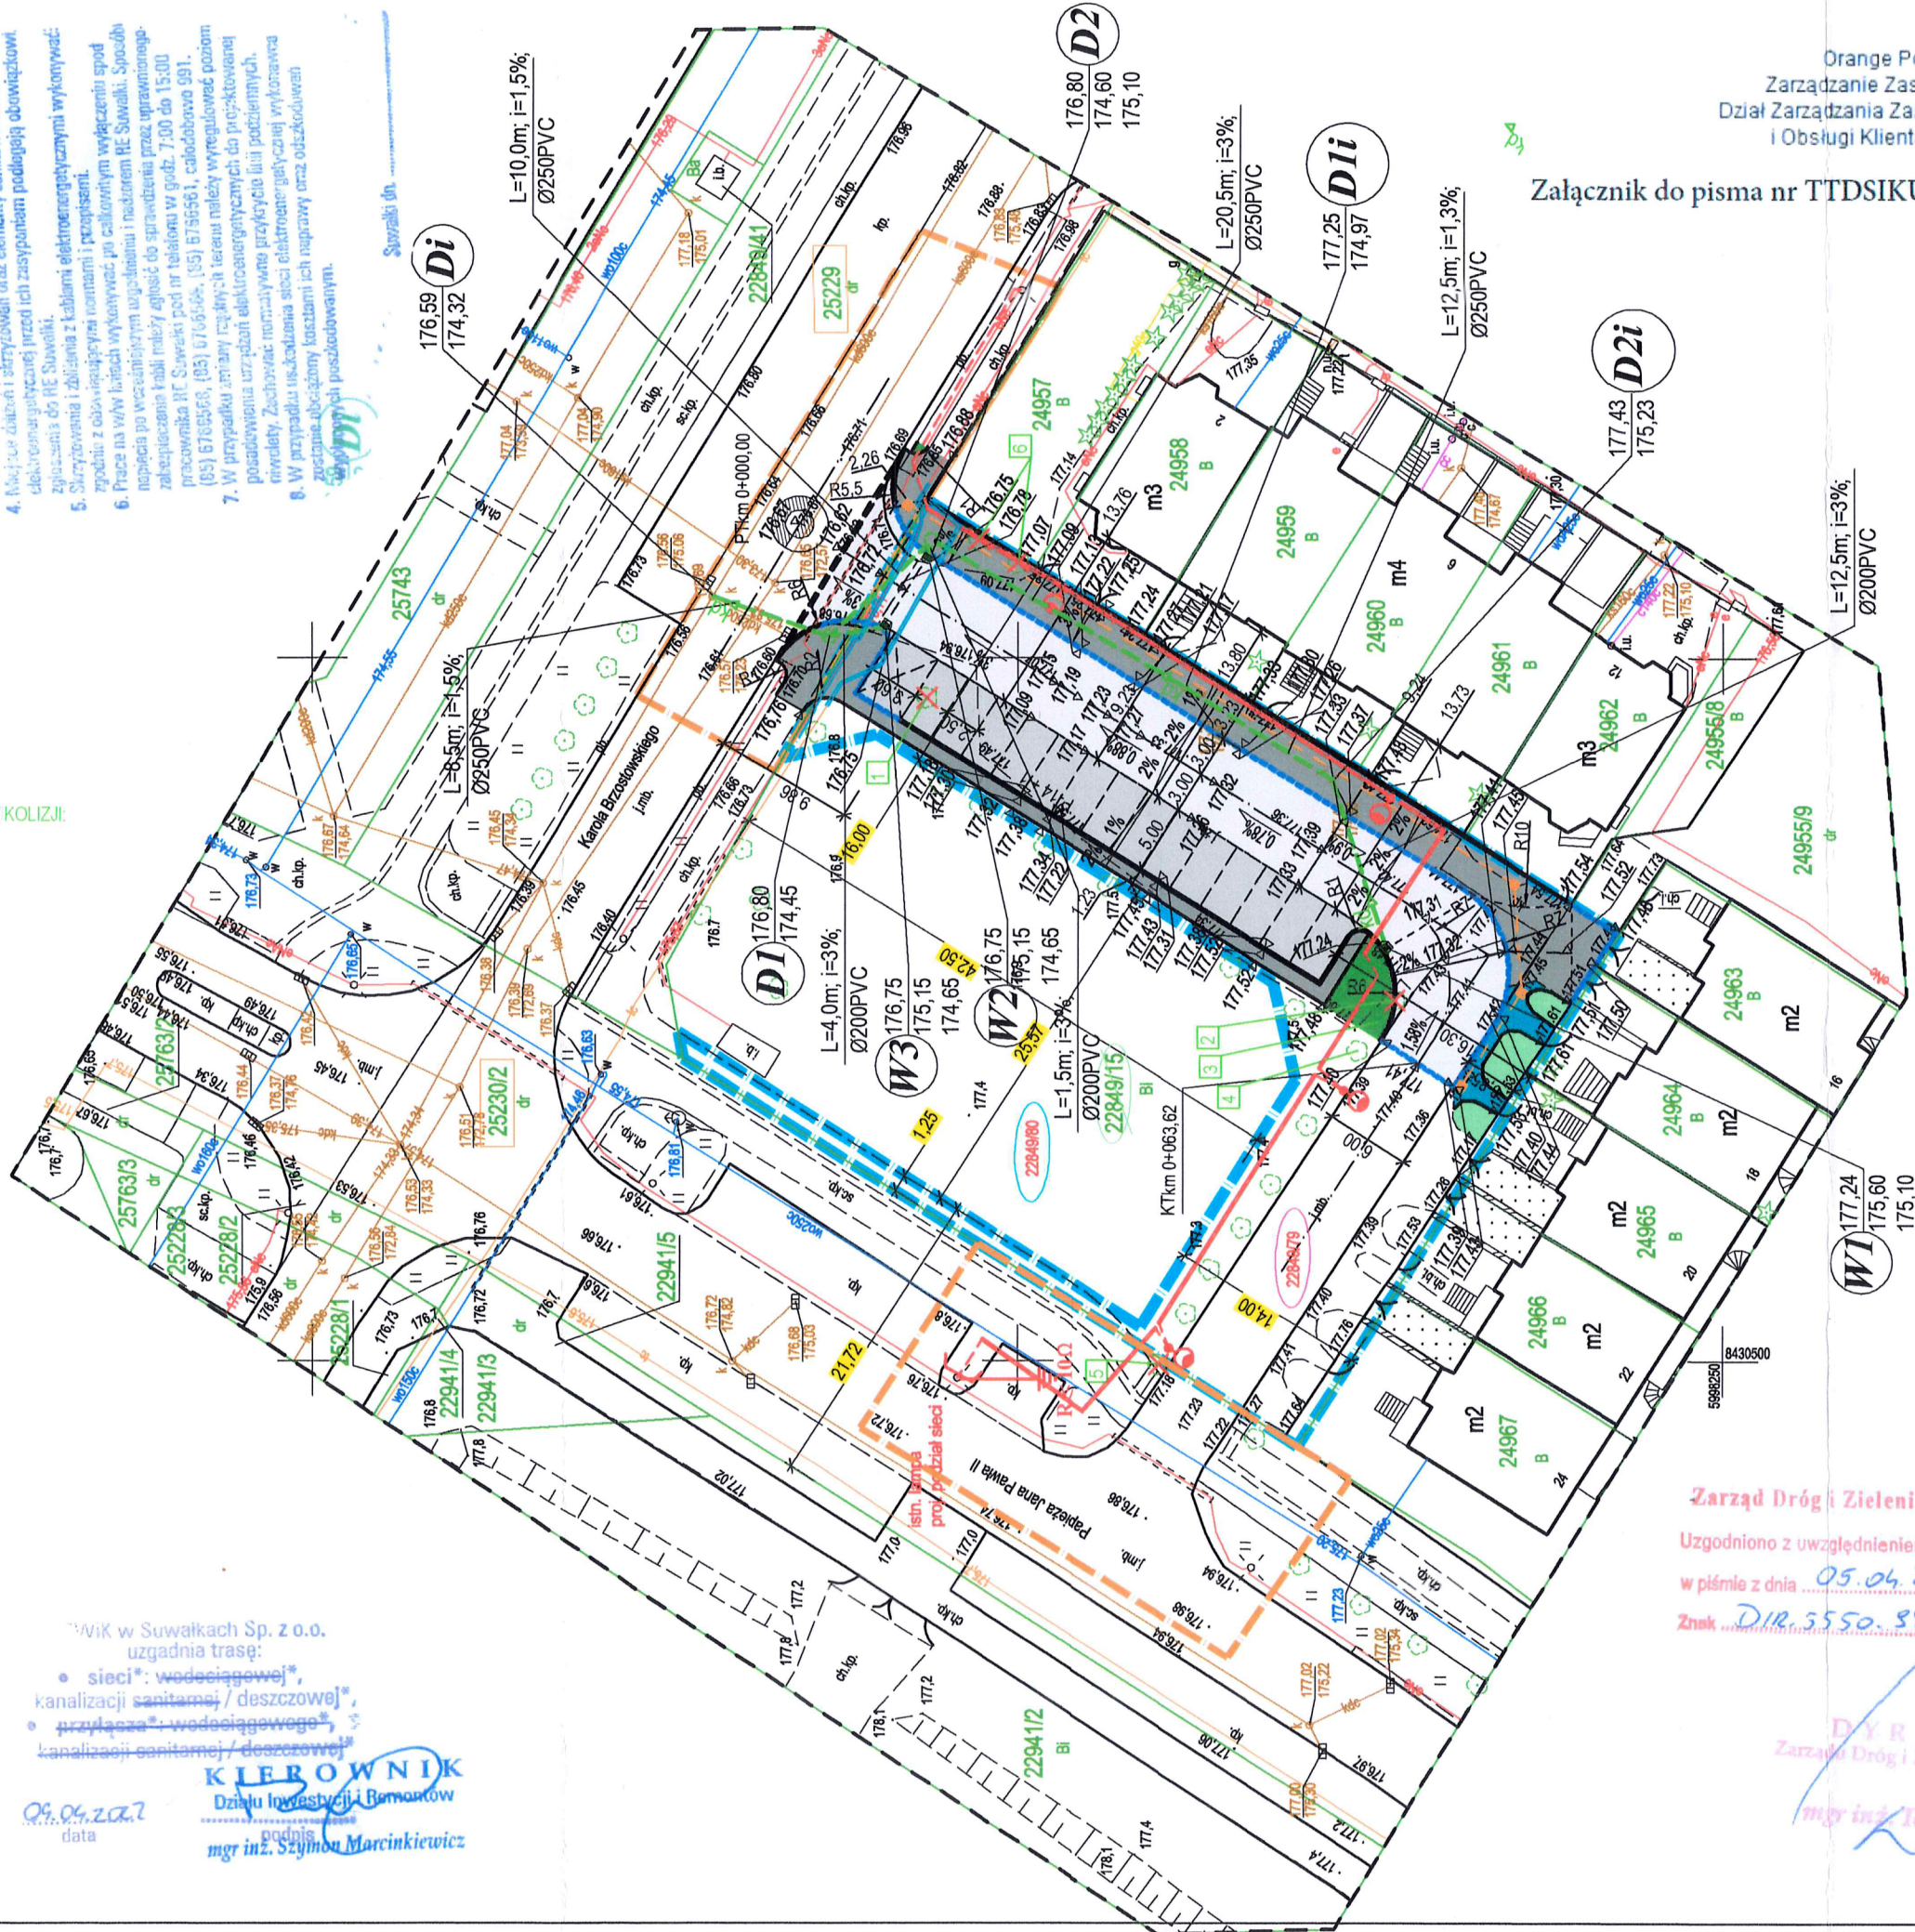

Załącznik do pisma nr TTDSIKU-14156 /22/IB z dnia 01 04 2022 r

Zarząd Dróg i Zieleni w Suwałkach

Uzgodniono z uwzględnieniem uwag zawartych

w piśmie z dnia 05.04.2022.

Znak D1R.5550.88.2022

DYREKTOR
Zarządu Dróg i Zieleni w Suwałkach
mgr inż. Tomasz Drejer

LEGENDA:

- GRANICA INWESTYCJI ORAZ OBSZAR ODDZIAŁYWANIA W LINIACH NOWEGO PASA DROGOWEGO (PODZIAŁY)
- GRANICA INWESTYCJI ORAZ OBSZAR ODDZIAŁYWANIA W LINIACH CZASOWEGO ZAJĘCIA TERENU (BUDOWA CHODNIKA, SKRZYŻOWANIA, LINII OŚWIEŚLENIA I KANALIZACJI DESZCZOWEJ)
- DZIAŁKI OBJĘTE PODZIAŁEM POD NOWY PAS DROGOWY
- DZIAŁKI OBJĘTE CZASOWYM ZAJĘCIEM TERENU
- DZIAŁKI PO PODZIALE WŁĄCZONE W NOWY PAS DROGOWY
- DZIAŁKI PO PODZIALE NIE WŁĄCZONE W NOWY PAS DROGOWY
- PROJEKTOWANA NAWIERZCHNIA DROGI - KOSTKA BETONOWA - SZARA
- PROJEKTOWANA NAWIERZCHNIA PARKINGU - KOSTKA BETONOWA - GRAFIT
- PROJEKTOWANA NAWIERZCHNIA CHODNIKA/OPASKA - KOSTKA BETONOWA - STAROBRUK, GRAFITOWA
- PROJEKTOWANA NAWIERZCHNIA ZJAZDÓW - KOSTKA BETONOWA - STAROBRUK, GRAFITOWA
- KOSTKA BRUKOWA DO PRZEŁOŻENIA
- PROJEKTOWANA ZIELEŃ
- ISTNIEJĄCA ZIELEŃ
- KRAWIEŻNIK BETONOWY 15X30
- KRAWIEŻNIK BETONOWY 15X22
- KRAWIEŻNIK BETONOWY 20X22
- OBRIEŻE BETONOWE 8X30
- SIEĆ ENERGETYCZNA OŚWIEŚLENIA (słupy typu ulicznego)
- KANAŁ TECHNOLOGICZNY
- SIEĆ KANALIZACJI DESZCZOWEJ
- ISTNIEJĄCE DRZEWA DO PRZESADZENIA
- RURY OSŁONOWE DWUDZIELNE Ø110mm

Załącznik do protokołu z narady koordynacyjnej

Znak sprawy: GR.6630.51.2022

Arkusze nr 1(1)

Niniejsze dokumentacja, zamieszczona pod nr GR.6630.51.2022, była przedmiotem narady koordynacyjnej, przeprowadzonej za pomocą środków komunikacji elektronicznej w budynku Urzędu Miejskiego w Suwałkach, ul. Mickiewicza 1, dnia 14.04.2022 r.

URZĄD MIEJSKI
16-400 Suwałki, ul. Mickiewicza 1
tel. 87 562 80 00, fax 87 562 80 98
WYDZIAŁ GEODEZYJNY
I GOSPODARSTWA MIEJSKIM

Z up. Prezydenta Miasta
Przewodniczący Narady Koordynacyjnej
GŁÓWNY SPECJALISTA
w Wydziale Geodezji i Gospodarki Mieszkaniowej
mgr inż. Alicja Gajda-Szulwicz

Uzgodnienie Nr 4064.16.2022 z dnia 05.05.22
PWIK w Suwałkach Sp. z o.o. uzgadnia projekt sieci:
wodomiarowej, kanalizacji sanitarnej/deszczowej
w ulicy/ach
z poniższymi wymaganiami i zastrzeżeniami:
Inwestor jest zobowiązany:
- wykonywać roboty zgodnie z projektem budowlanym pod nadzorem upoważnionego pracownika PWIK w Suwałkach;
- zgłosić do odbioru częściowego roboty budowlane ulegające zakryciu przed ich zasypaniem dla upoważnionego pracownika Spółki (tel. +48 87 567 60 53 wew. 36);
- przeprowadzić próbę szczelności sieci wodociągowej w obecności upoważnionego pracownika Spółki;
- wykonać czyszczenie sieci kanalizacji sanitarnej/deszczowej przed zgłoszeniem do odbioru końcowego;
- wykonać inspekcję TV kanału sanitarnego/deszczowego na odcinku
oraz dostarczyć zapis do siedziby PWIK w Suwałkach ze schematem lokalizacji inspekcji;
- wykonać inwentaryzację powykonawczą robót budowlanych i dostarczyć jeden oryginał do siedziby Spółki oraz zgłosić roboty do odbioru końcowego (tel. +48 87 567 60 53 wew. 36);
- dostarczyć szkic geodezyjny powierzchni, z których są odprowadzane wody opadowe i roztopowe;
- w przypadku uszkodzenia sieci wodociągowej lub kanalizacji sanitarnej i deszczowej niezwłocznie powiadomić PWIK w Suwałkach.

STARSZY INSPEKTOR
ds. technicznych
mgr inż. Krzysztof Wandzioch

Pracownia projektowa BETAS Katarzyna Krakos, ul. Kowalskiego 10/22, 16-400 Suwałki, tel. 666 313 909, e-mail kw.betas@gmail.com		
Temat:	Rozbudowa drogi wewnętrznej ul. T. Lutostańskiego w Suwałkach wraz z niezbędną infrastrukturą techniczną.	
Adres:	m. Suwałki, gm. m. Suwałki, dz. nr 22849/15, 25229, 25230/2	SKALA 1:500
Inwestor:	PREZYDENT MIASTA SUWAŁK, ul. Mickiewicza 1, 16-400 Suwałki	
Rysunek:	PROJEKT ZAGOSPODAROWANIA TERENU - SIEĆ KANALIZACJI DESZCZOWEJ WRAZ Z PRZYŁĄCZAMI	19.04.22
Zespół projektowy:		
b.sanitarna projektant	mgr inż. Edyta Tysenko PDL/0053/POOS/09	NR RYS. S1
b.sanitarna sprawdzający	mgr inż. Danuta Piszczatowska SUW-75/90	