


URZĄD MIEJSKI W SUWAŁKACH - RZUT PARTERU

SKALA 1:200

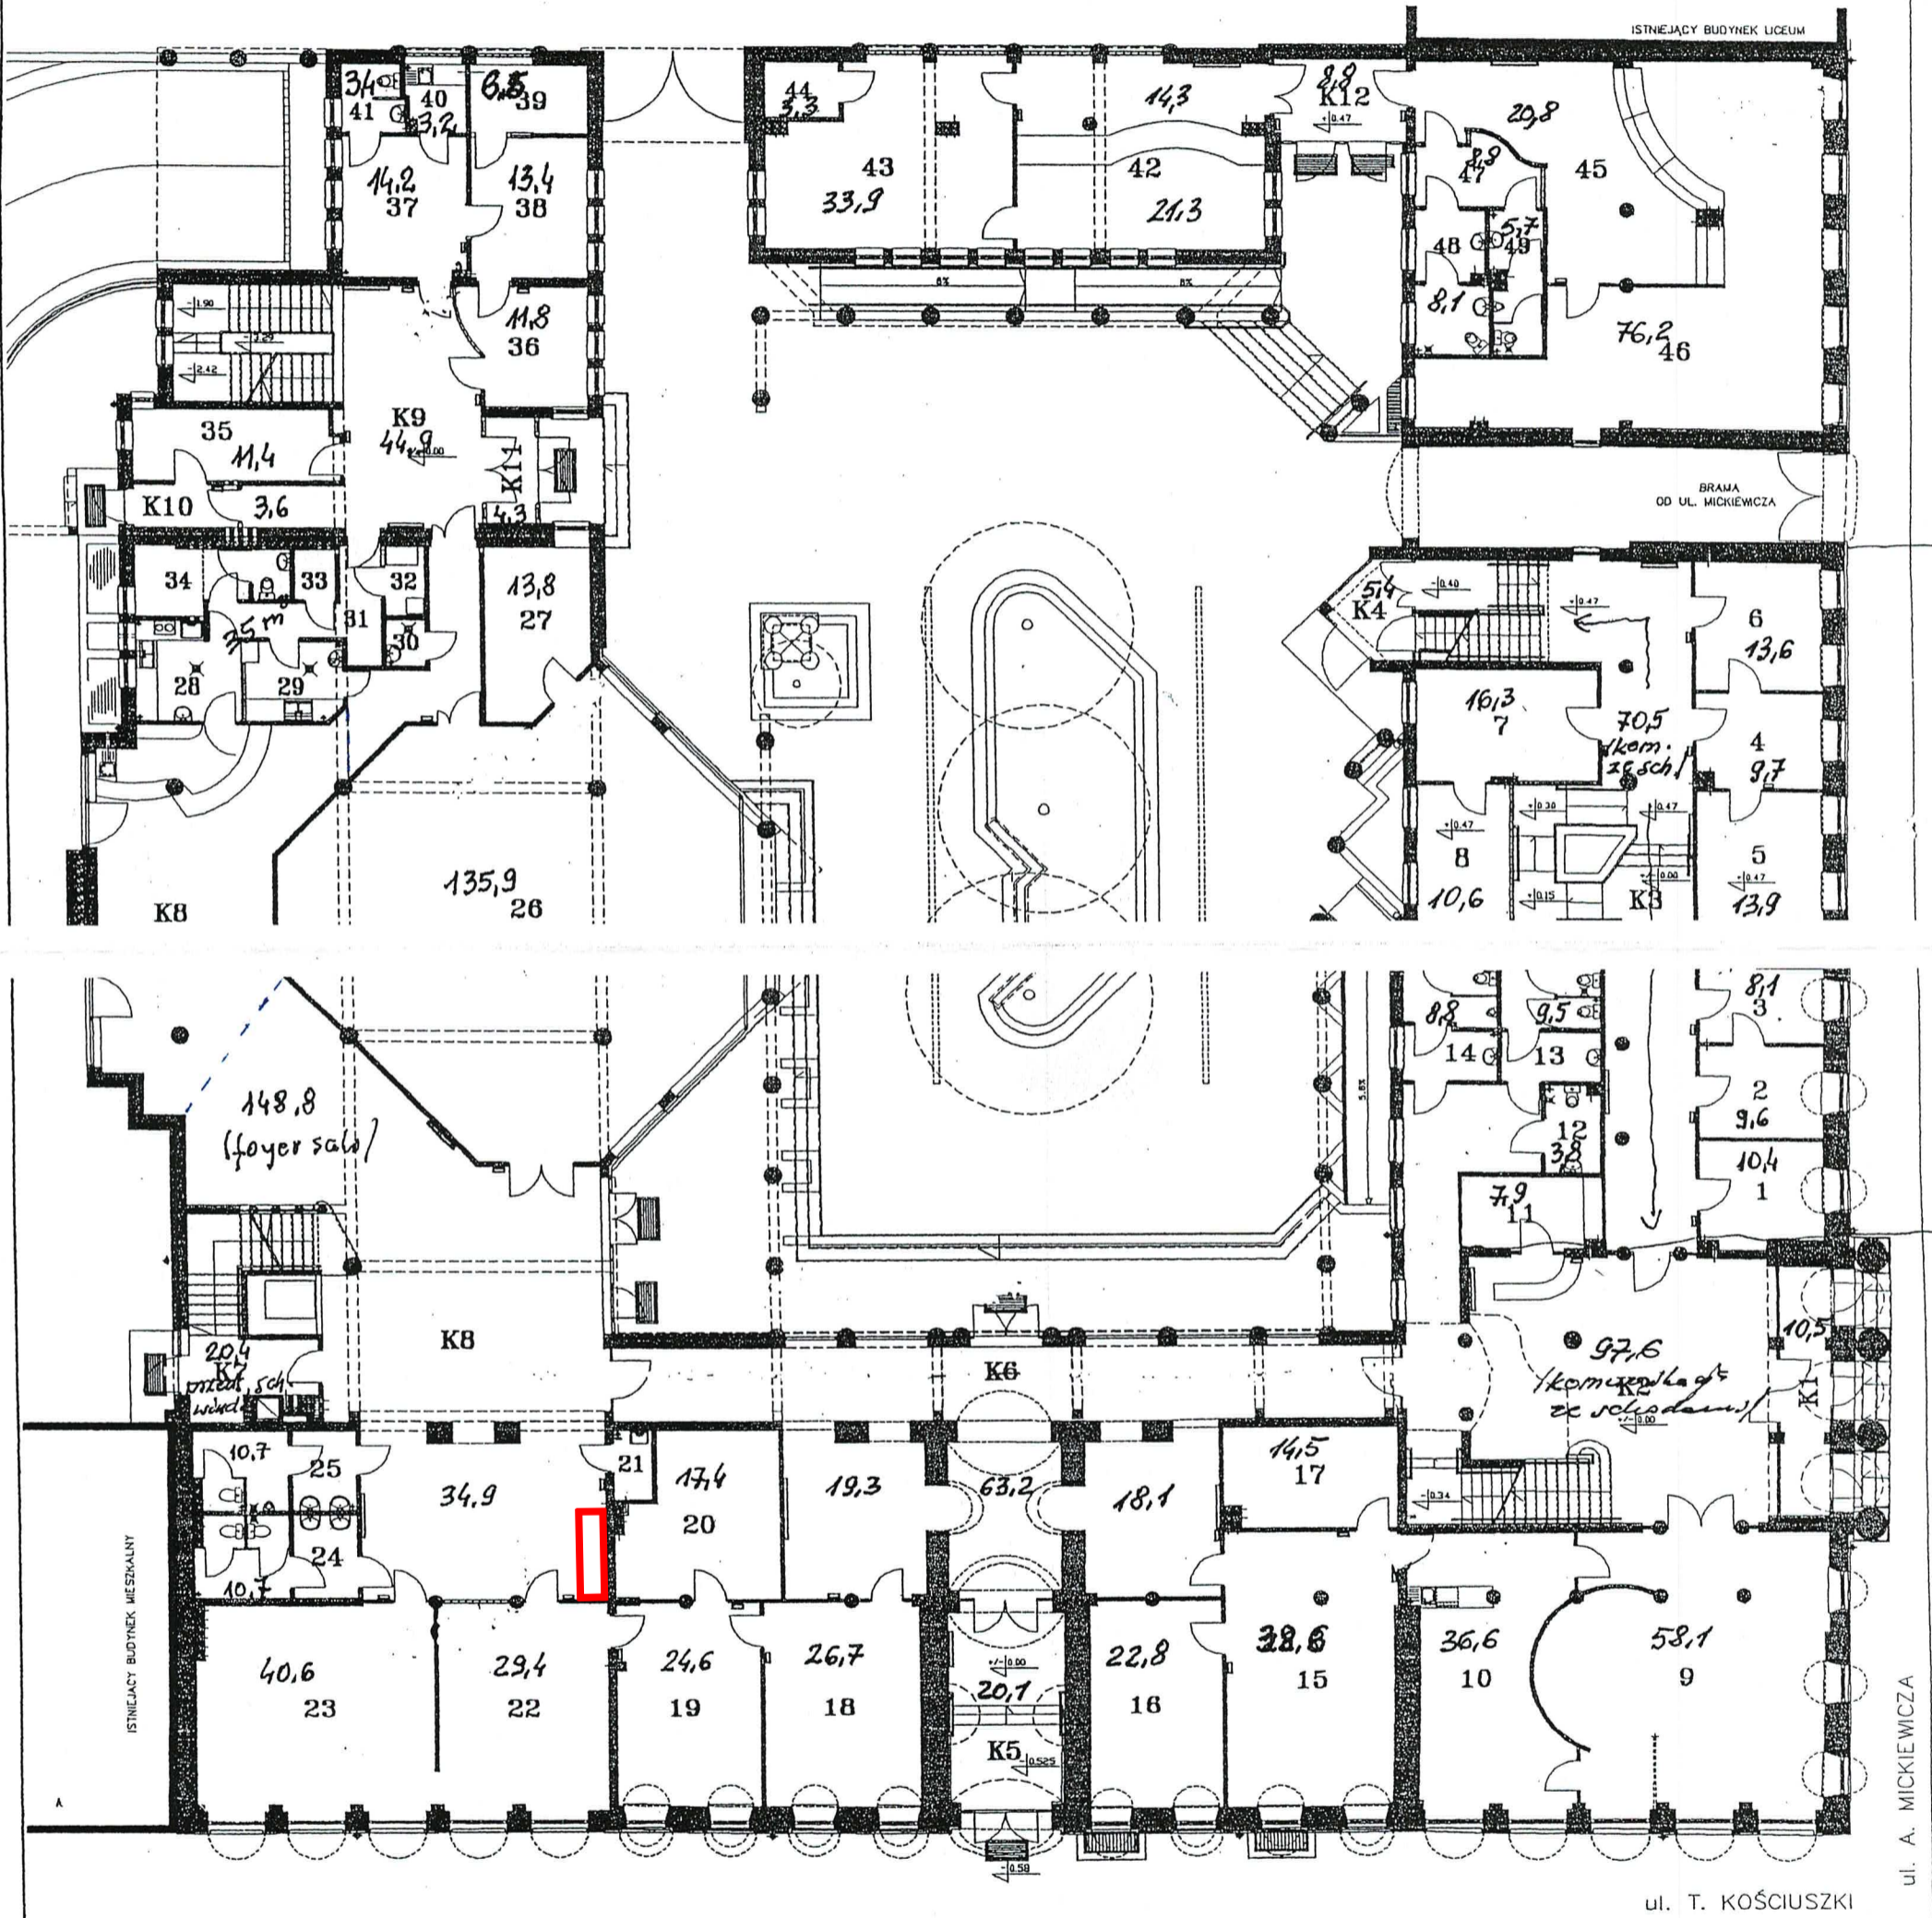

- powierzchnia przeznaczona do najmu

LEGENDA

121 – NUMER POMIESZCZENIA

K102 – NUMER KORYTARZA (KOMUNIKACJI)

— LOKALIZACJA KOMPUTERA

ul. A. MICKIEWICZA

ul. T. KOŚCIUSZKI